






7 PLANTA DE CONSTRUÇÃO
ESCALA 1:250

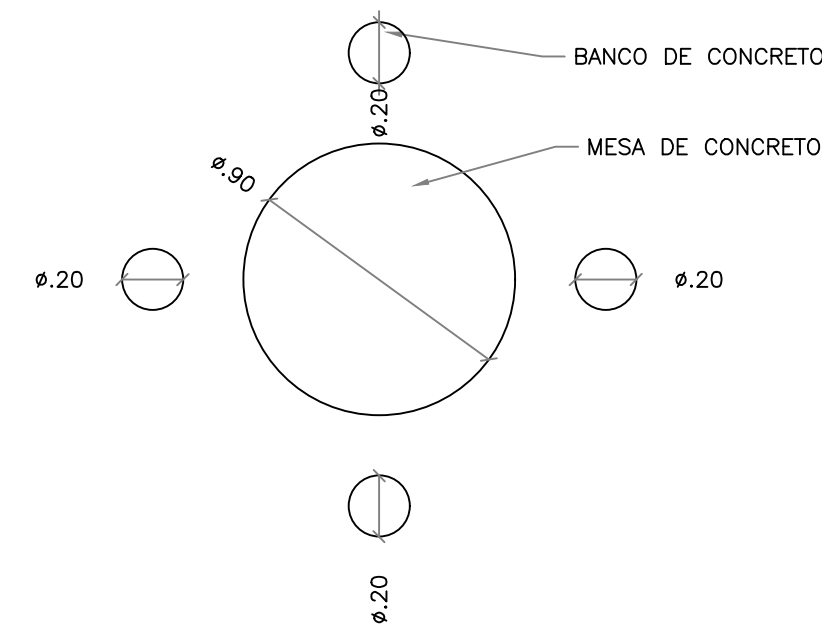

8 PLANTA BAIXA - MESA COM BANCOS
ESCALA 1:25

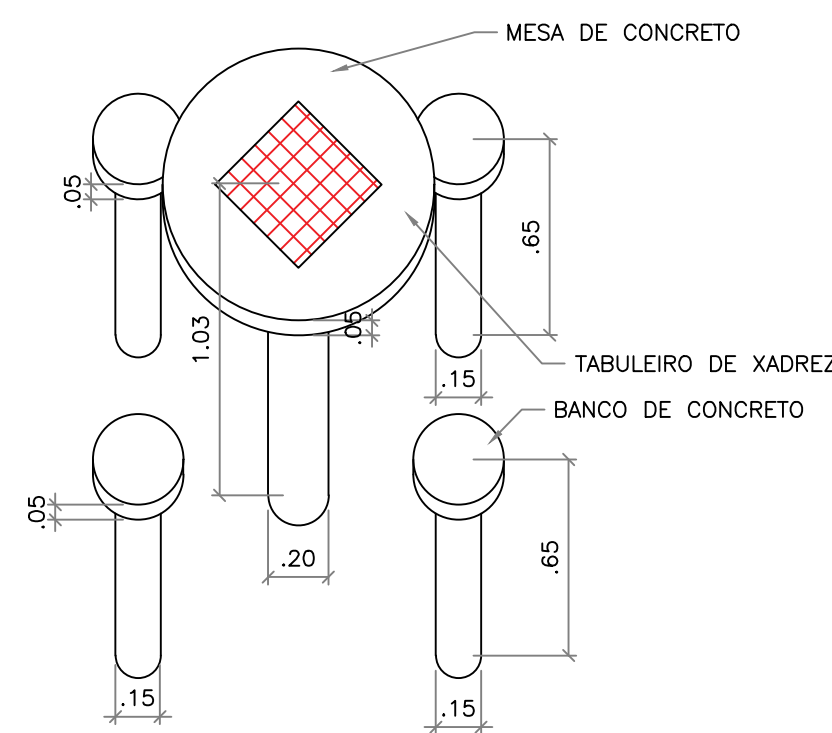

9 PERSPECTIVA- MESA COM BANCOS
ESCALA 1:25

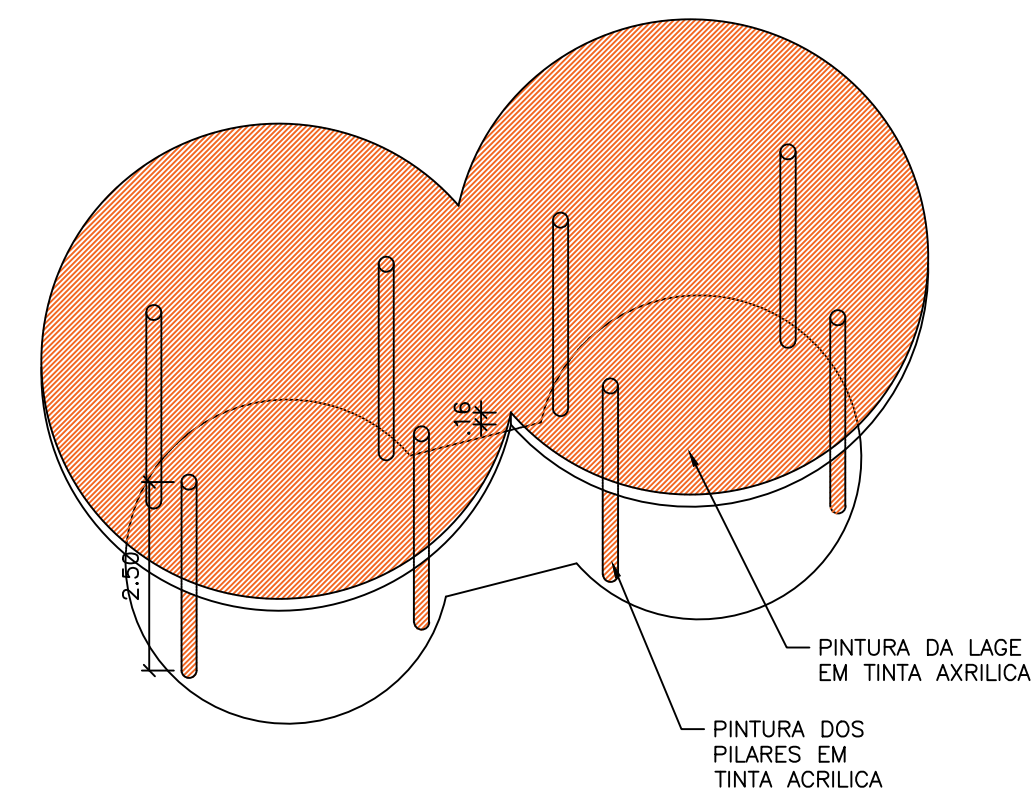

10 DETALHE DO CORETO
ESCALA 1:100

QUADRO DE CONSTRUÇÃO		
REF.	TIPO	QUANTIDADE
1	PLANTIO DE GRAMA BATATAIS	484,25 m²
2	PLANTIO DE FORRAÇÃO <i>Impatiens hybrida</i>	114,8 m²
3	PLANTIO DE FORRAÇÃO <i>Arachis repens</i>	73,76 m²
4	POSTE DECORATIVO 2,5m DE ALTURA	15 UNIDADES
5	PINTURA EM TINTA ACRILICA DO CORETO	75,66 m²
6	PINTURA EM TINTA ACRILICA DOS MEIOS FIOS	390,38 m²
7	INSTALAÇÃO DE BANCO DE CONCRETO S/ ENCOSTO 2,00mX0,40m	17 unidades
8	INSTALAÇÃO DE MESA C/ BANCOS DE CONCRETO	4 unidades

NOTAS

LEGENDA

MAPA-CHAVE

ATUALIZAÇÃO

1 - Medidas em centímetros.

CONTRATADA:  CARVALHO AMARAL ENGENHARIA CNPJ Nº: 16.783.066/0001-35 Avenida Mestre Firmino, nº 728, 1º andar Centro, Montes Claros/MG, CEP: 38401-074	ÁREA DO PROJETO (m²): 3.824,61 RESP. TEC. LUCAS DE MACEDO PEREIRA REG. CREA:197.834/D	
	CONTRATANTE:  PREFEITURA DE SÃO FRANCISCO CNPJ Nº: 22.679.153/0001-40 Av. Montes Claros, 243 Centro, São Francisco/MG, CEP: 39.300-000	MUNICÍPIO/ÁREA: MUNICÍPIO DE SÃO FRANCISCO/MG RESPONSÁVEL CONTRATANTE: PREF. MUNICIPAL DE SÃO FRANCISCO/MG
TÍTULO: PROJETO DE REFORMA PRAÇA DE SANTO ANTÔNIO PLANTA DE CONSTRUÇÃO		ENDEREÇO DA OBRA: AV. ARNALDO CUNHA COM RUA FRANCISCO BARBOSA
DATA: 07/01/2022	ESCALA: INDICADA	PRANCHA:
ARQUIVO: DE-2022.1910-MG.SFC-ARQ-EXE.001=0	03/03	

REV.	DESCRIÇÃO	DATA	EXEC.	VERIF.	APROV.
0	EMISSION INICIAL	07/01/22	K.Y.S.O.	-	-