


01 PLANTA BAIXA  
ESCALA 1:250

QUADRO DE CONSTRUÇÃO				
REF.	TIPO	MATERIAL	DIM.	QUANT.
	alambrado	grade metálica mourões concreto	2,1m ALTURA	367,35m
	alambrado	grade metálica tubos de aço	4m ALTURA	71,76m
(P1)	portão de abrir	grade metálica	4,0mx2,4m	1 unidade
(P2)	portão de abrir	grade metálica	1,2mx2,0m	3 unidade

NOTA: O PLANTIO DO GRAMADO DO CAMPO É DE RESPONSABILIDADE DA PREFEITURA

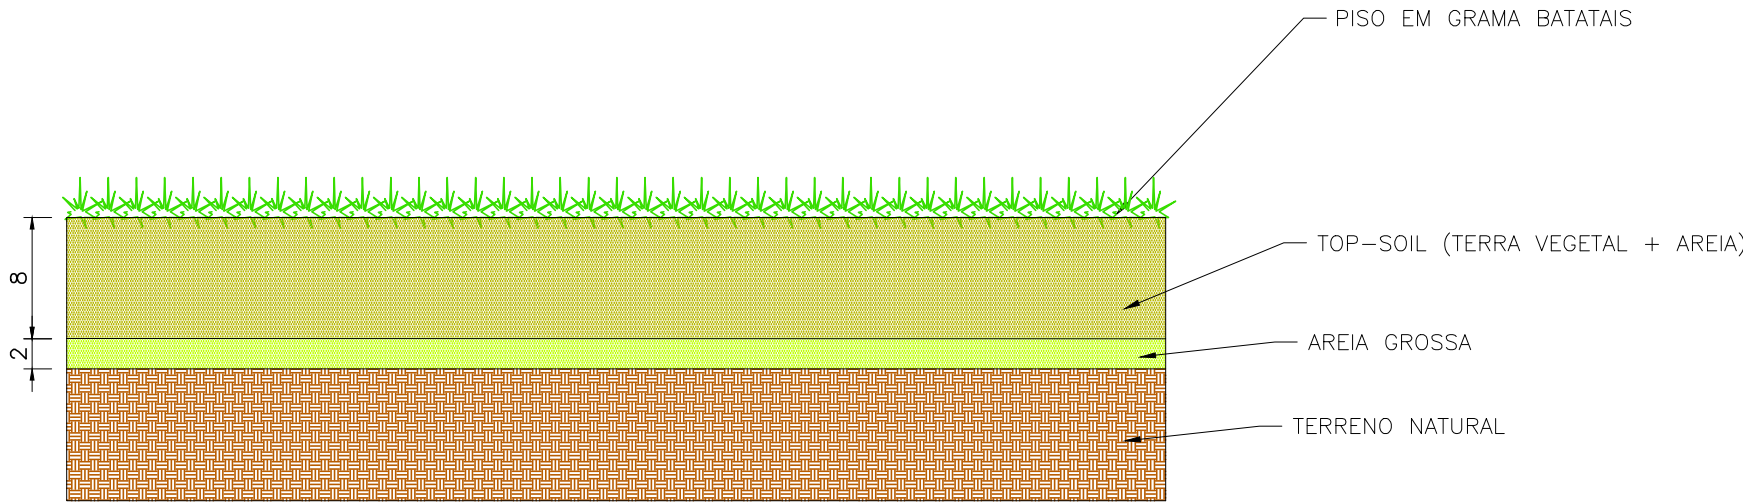

02 CORTE ESQUEMÁTICO DO PISO EM GRAMA  
ESCALA 1:5



03 CROQUI DE LOCALIZAÇÃO  
SEM ESCALA

ATUALIZAÇÃO						<div>CONTRATADA:</div> <div><div>CARVALHO AMARAL ENGENHARIA</div></div>		ÁREA: 9101,81m²		
						CNPJ Nº: 16.783.066/0001-35 Avenida Mestre Firmino, nº 726, 1º andar Centro, Montes Claros/MG, CEP: 39401-074		RESP. TEC: KAREN MARIANA SOARES VIEIRA		
						<div>CONTRATANTE:</div> <div><div>PREFEITURA MUNICIPAL DE SÃO FRANCISCO/MG</div></div>		REG. CREA: 332.425/LP-MG		
								MUNICÍPIO/ÁREA: MUNICÍPIO DE SÃO FRANCISCO/MG		
								RESPONSÁVEL CONTRATANTE: PREF. MUNICIPAL DE SÃO FRANCISCO/MG		
						TÍTULO: PROJETO ARQUITETÔNICO CAMPO DE FUTEBOL BAIRRO SAGRADA FAMÍLIA PLANTA BAIXA, PLANTA DE LOCAÇÃO E CROQUI DE LOCALIZAÇÃO		ENDEREÇO DA OBRA: RUA PADRE ELIAS BAIRRO SAGRADA FAMÍLIA SÃO FRANCISCO/MG		
						DATA: 25/04/2022		ESCALA: INDICADA		
						ARQUIVO: DE-2022.1827-MG.SFC-ARQ-EXE.001=0		PRANCHA: 01/02		
0	EMIÇÃO INICIAL	29/11/21	A.T.R.G	L.M.P	L.M.P					
REV.	DESCRIÇÃO	DATA	EXEC.	VERIF.	APROV.					