




06 CORTE AA
ESCALA 1:200

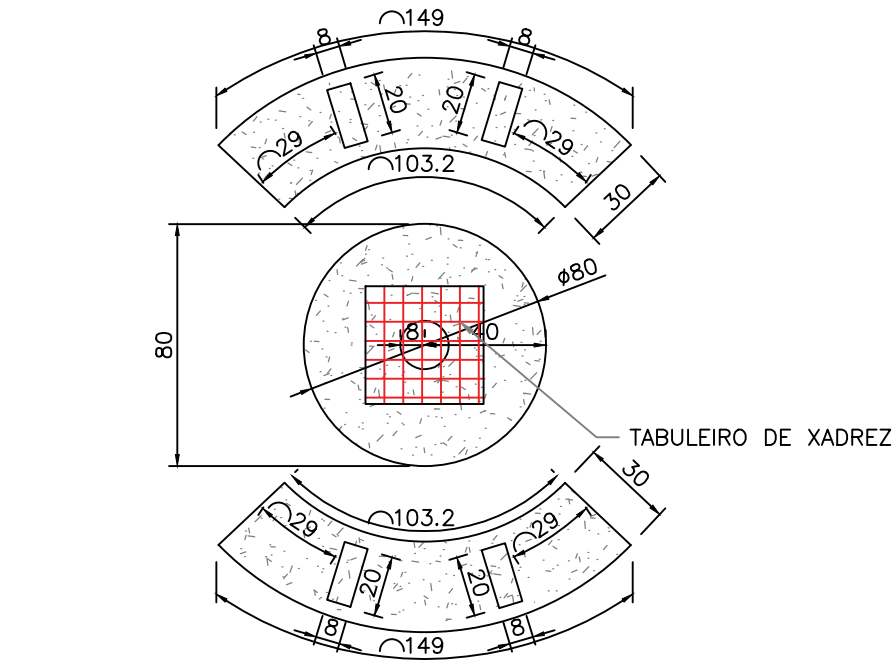


11 PLANTA MESA DE JOGOS
ESCALA 1:25

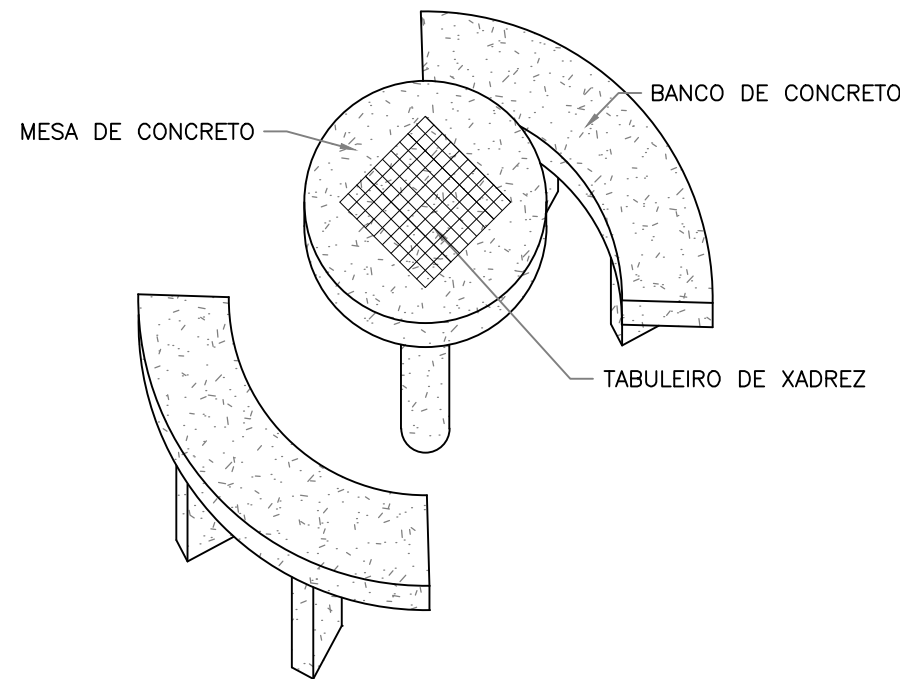


12 ISOMÉTRICA MESA DE JOGOS
ESCALA 1:25

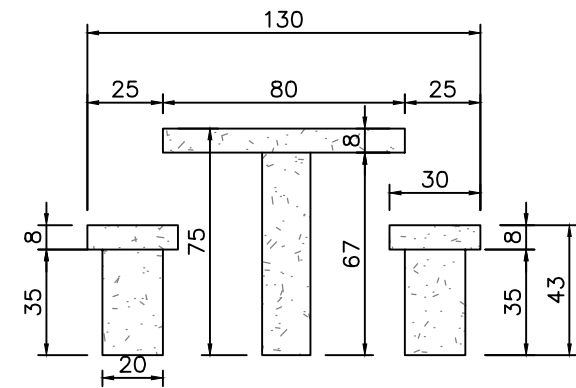


13 VISTA LATERAL MESA DE JOGOS
ESCALA 1:25

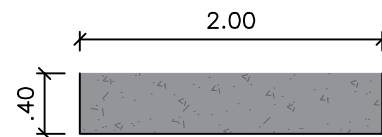


14 PLANTA BANCO EM CONCRETO
ESCALA 1:50

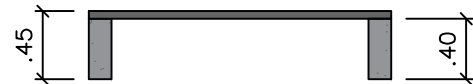


15 VISTA FRONTAL BANCO EM CONCRETO
ESCALA 1:50

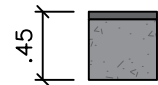


16 VISTA LATERAL BANCO EM CONCRETO
ESCALA 1:50

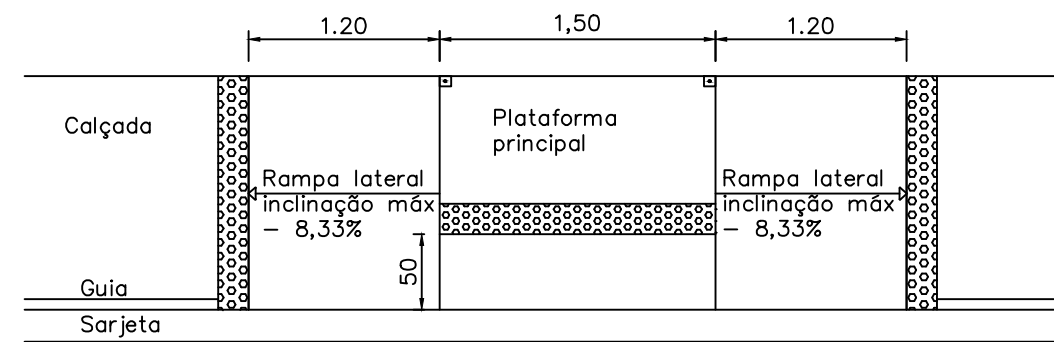


20 DETALHE DE RAMPA
ESCALA 1:100

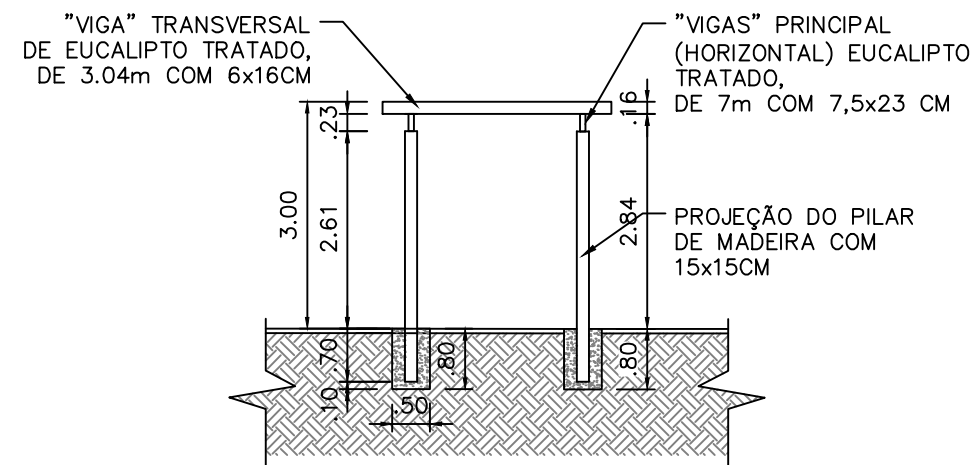

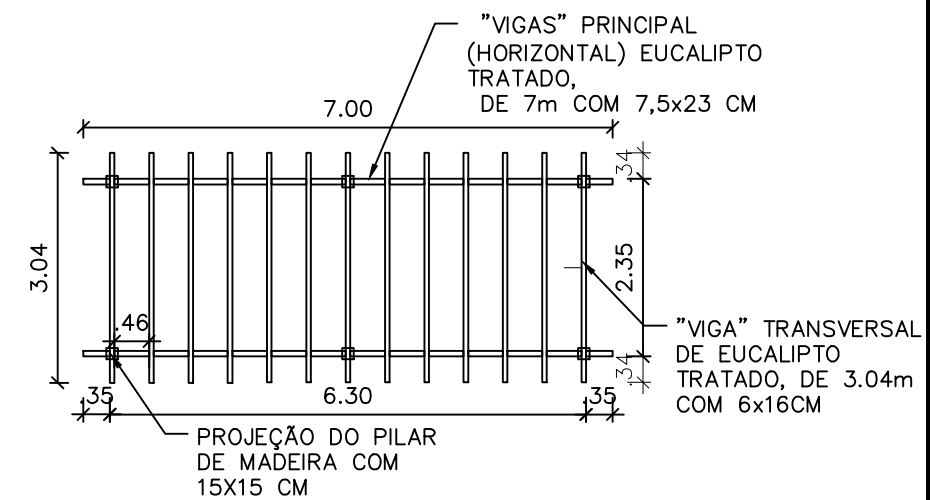

17 CORTE - PERGOLADO
ESCALA 1:100

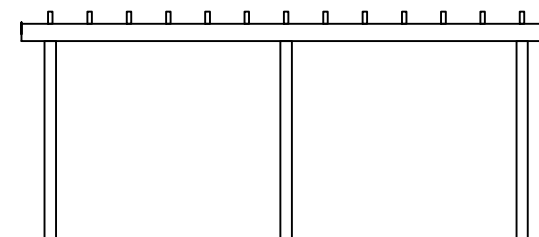

18 PLANTA BAIXA - PERGOLADO
ESCALA 1:100



19 VISTA FRONTAL - PERGOLADO
ESCALA 1:100

NOTAS	LEGENDA	ATUALIZAÇÃO					CONTRATADA:		CARVALHO AMARAL ENGENHARIA		ÁREA DO PROJETO (m²): 7948,48	
1 – Medidas em metros.								CNPJ Nº: 16.783.066/0001-35 Avenida Mestre Fininho, nº 726, 1º andar Centro, Montes Claros/MG, CEP: 39401-074	RESP. TEC. KAREN MARIANA SOARES VIEIRA			
									REG. CREA: 332.425/LP-MG			
									CONTRATANTE:			
										MUNICÍPIO /ÁREA: SÃO FRANCISCO/MG		
										RESPONSÁVEL CONTRATANTE: PREF. MUNICIPAL DE SÃO FRANCISCO/MG		
										TÍTULO: PROJETO ARQUITETÔNICO		
									DETALHE E PERSPECTIVA RAMPA, PLANTA BANCO DE CONCRETO E VISTAS BANCO DE CONCRETO PLANTA E VISTAS BANCO DE CONCRETO-CANTEIRO, CORTE BANCO DE CONCRETO-CANTEIRO PLANTA, CORTE AA, VISTA E PERSPECTIVA MESA COM BANCOS E PLANTA E VISTAS PERGOLADO			
ENDEREÇO DA OBRA: COMUNIDADE LAPA DO ESPÍRITO SANTO MUNICÍPIO DE SÃO FRANCISCO												
DATA: 27/04/2022		ESCALA: INDICADA		PRANCHA:								
ARQUIVO: DE-2022.1966-MG.SFC-ARQ-EXE.001=0				03/03								
0 EMISSÃO INICIAL		16/02/22		F.V.S.S		H.P.V.P.		G.V.M.				
REV. DESCRIÇÃO		DATA		EXEC.		VERIF.		APROV.				