



6 CONSTRUIR
ESCALA 1:100

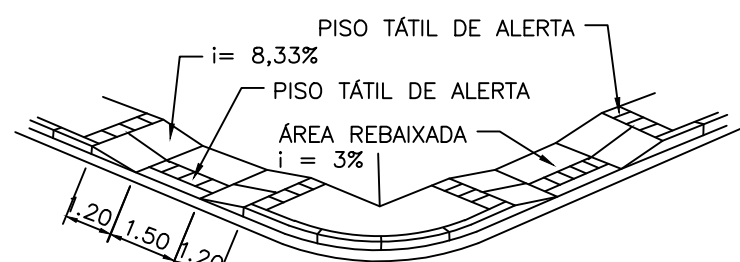


10 PERSPECTIVA RAMPA DE ACESSIBILIDADE - TIPO 2
SEM ESCALA

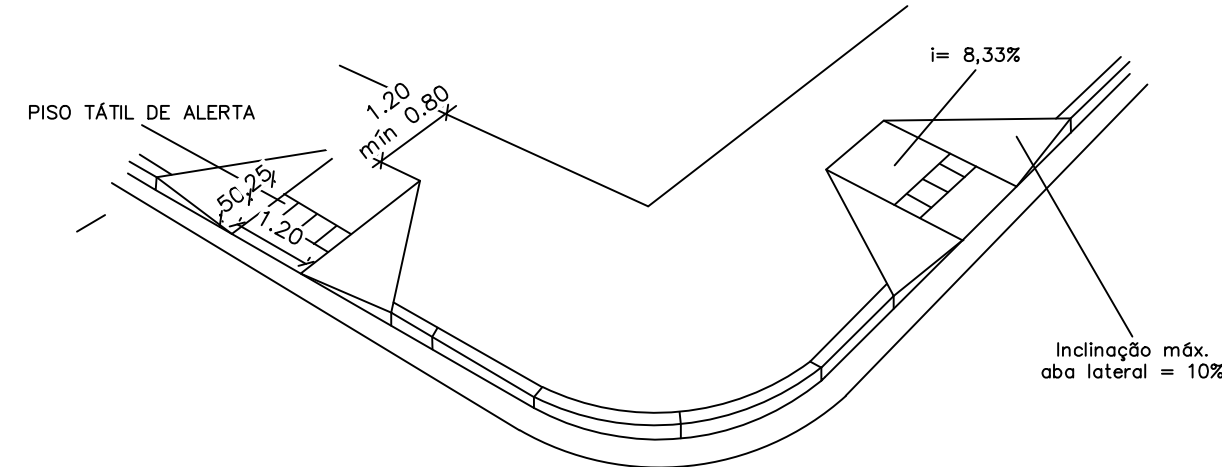


11 PERSPECTIVA RAMPA DE ACESSIBILIDADE - TIPO 1
SEM ESCALA

CONSTRUÇÃO		
REF.	DESCRIÇÃO	QUANTIDADE
	CONSTRUÇÃO DE PISO DE CONCRETO ESP=0,06M	312,10m²
	CONSTRUÇÃO DE MEIO FIO	151,37 METROS LINEAR
	CONSTRUÇÃO DE PISO DE CONCRETO POLIDO E PINTURA ACRÍLICA PARA PISO EM QUADRAS ESPORTIVA	588,28m²
	INSTALAÇÃO DE PISO PODOTÁTIL DE BORRACHA, ALERTA (L=0,20M)	6,55 m²
	INSTALAÇÃO DE PISO PODOTÁTIL DE BORRACHA, DIRECIONAL (L=0,20M)	23,57 m²
	INSTALAÇÃO TRAVE DE GOL EM TUBO GALVANIZADO PARA QUADRA	1 CONJUNTO
	INSTALAÇÃO DE ALAMBRADO H= 2 METROS	43,97 METROS LINEAR
	INSTALAÇÃO DE ALAMBRADO H= 4 METROS	55,86 METROS LINEAR
	CONSTRUÇÃO DE MURETA DE ALVENARIA H=0,70M	70,24 METROS LINEAR
	CONSTRUÇÃO DE ALVENARIA PARA A RAMPA DA QUADRA	0,96 M²
	PINTURA EPOXI DE DEMARCAÇÃO DE PISO	282,62 METROS LINEAR
	PINTURA ACRÍLICA-MURETA DE H=0,70M	98,34 M²
	PINTURA ACRÍLICA-MURETA DE H=1,35M	40,11 M²
	TROCA DE REFLETORES DE LED DOS POSTES EXISTENTES (1POSTE=2REFLETORES)	8 UNIDADES
	PLANTIO DE GRAMA ESMERALDA	33,88m²
	INSTALAÇÃO DE BANCO DE CONCRETO SEM ENCOSTO 200X40cm	5 UNIDADES
	INSTALAÇÃO GUARDA CORPO E CORRIMÃO METÁLICO	12 METROS LINEAR

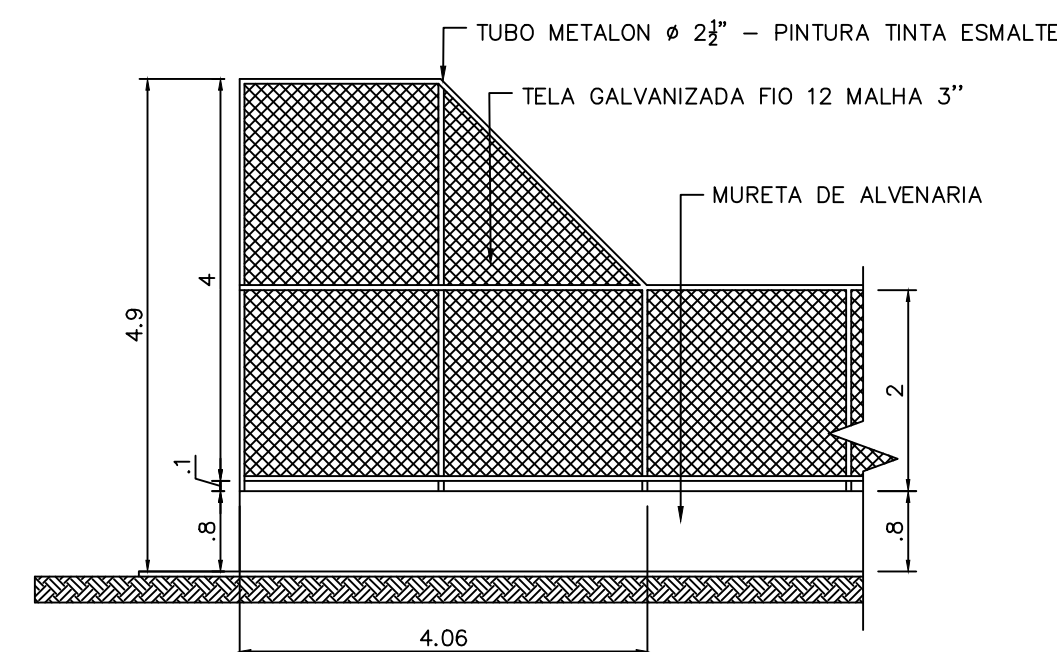


12 DETALHE - ALAMBRADO
ESCALA 1:75

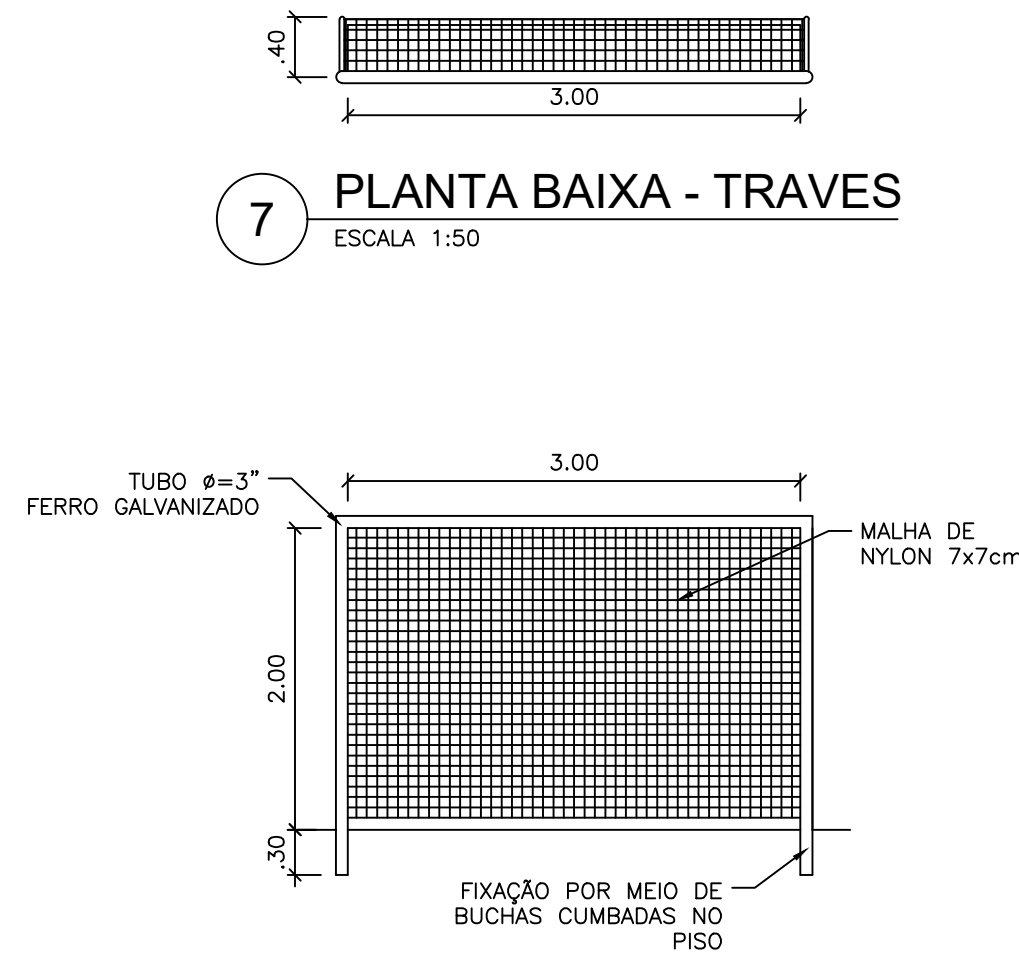


7 PLANTA BAIXA - TRAVES
ESCALA 1:50

8 VISTA FRONTAL - TRAVES
ESCALA 1:50

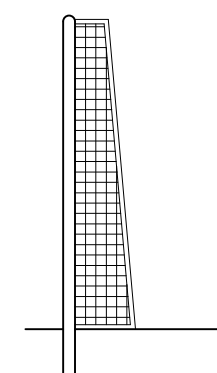

9 VISTA FRONTAL - TRAVES
ESCALA 1:50

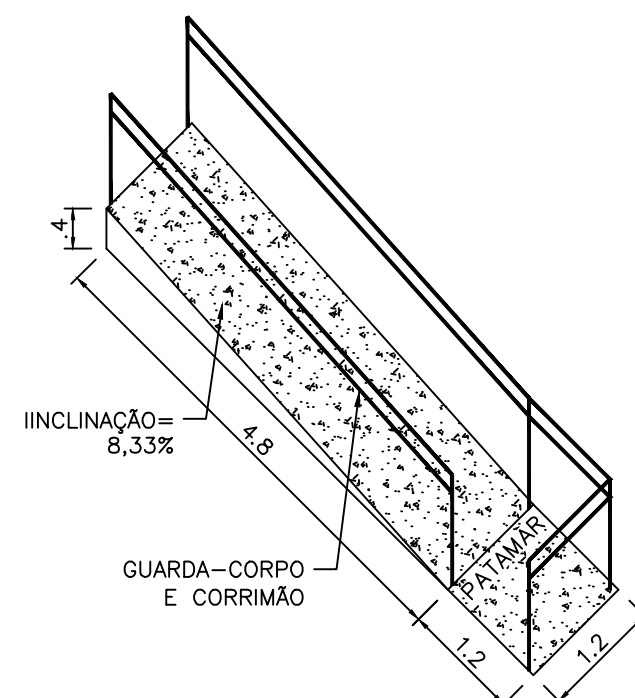

13 DETALHE - RAMPA
ESCALA 1:75

NOTAS

LEGENDA

MAPA-CHAVE

ATUALIZAÇÃO

1 - Medidas em metros.

CONTRATADA:	CARVALHO AMARAL ENGENHARIA CNPJ Nº. 16.783.066/0001-35 Avenida Mestre Firmino, nº 728, 1º andar Centro, Montes Claros/MG, CEP: 38401-074	ÁREA DO PROJETO (m²): 972,33 RESP. TEC. LWAN MATHEUS COSTA SOUZA REG. CREA: 255.542/D-MG
CONTRATANTE:	PREFEITURA MUNICIPAL DE SÃO FRANCISCO - MG CNPJ Nº. 22.679.153/0001-40 Av. Montes Claros, 243 Centro, São Francisco/MG, CEP: 38.300-000	MUNICÍPIO/ÁREA: MUNICÍPIO DE SÃO FRANCISCO/MG RESPONSÁVEL CONTRATANTE: PREF. MUNICIPAL DE SÃO FRANCISCO/MG
TÍTULO:	PROJETO ARQUITETÔNICO REFORMA DA QUADRA DA PRAÇA VILA DO MORRO PLANTA DE CONSTRUÇÃO; QUADRO DE CONSTRUÇÃO; DETALHES	ENDEREÇO DA OBRA: RUA C, DISTRITO DE VILA DO MORRO, MUNICÍPIO DE SÃO FRANCISCO-MG
DATA:	13/03/2023	ESCALA: INDICADA
ARQUIVO:	DE-2022.2125-MG.SFC-ARQ-EXE.001=0	PRANCHA: 02/02