




PLANTA BAIXA  
ESCALA 1:50

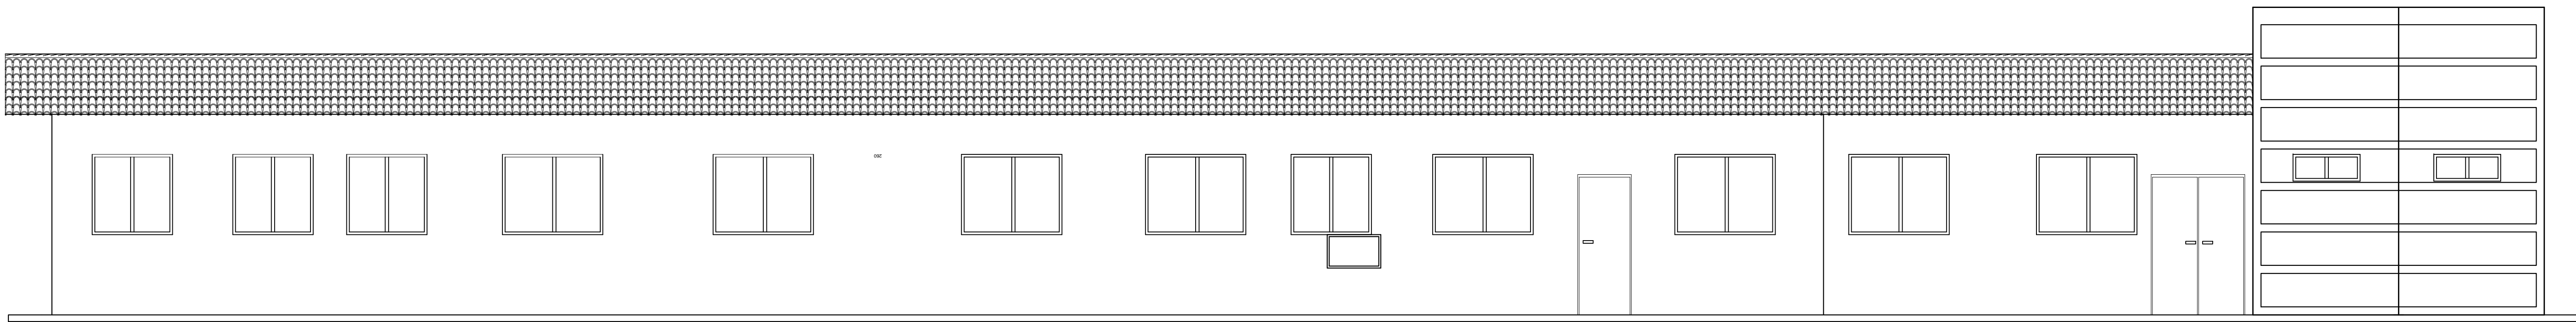


FACHADA FRONTAL  
ESCALA 1:50

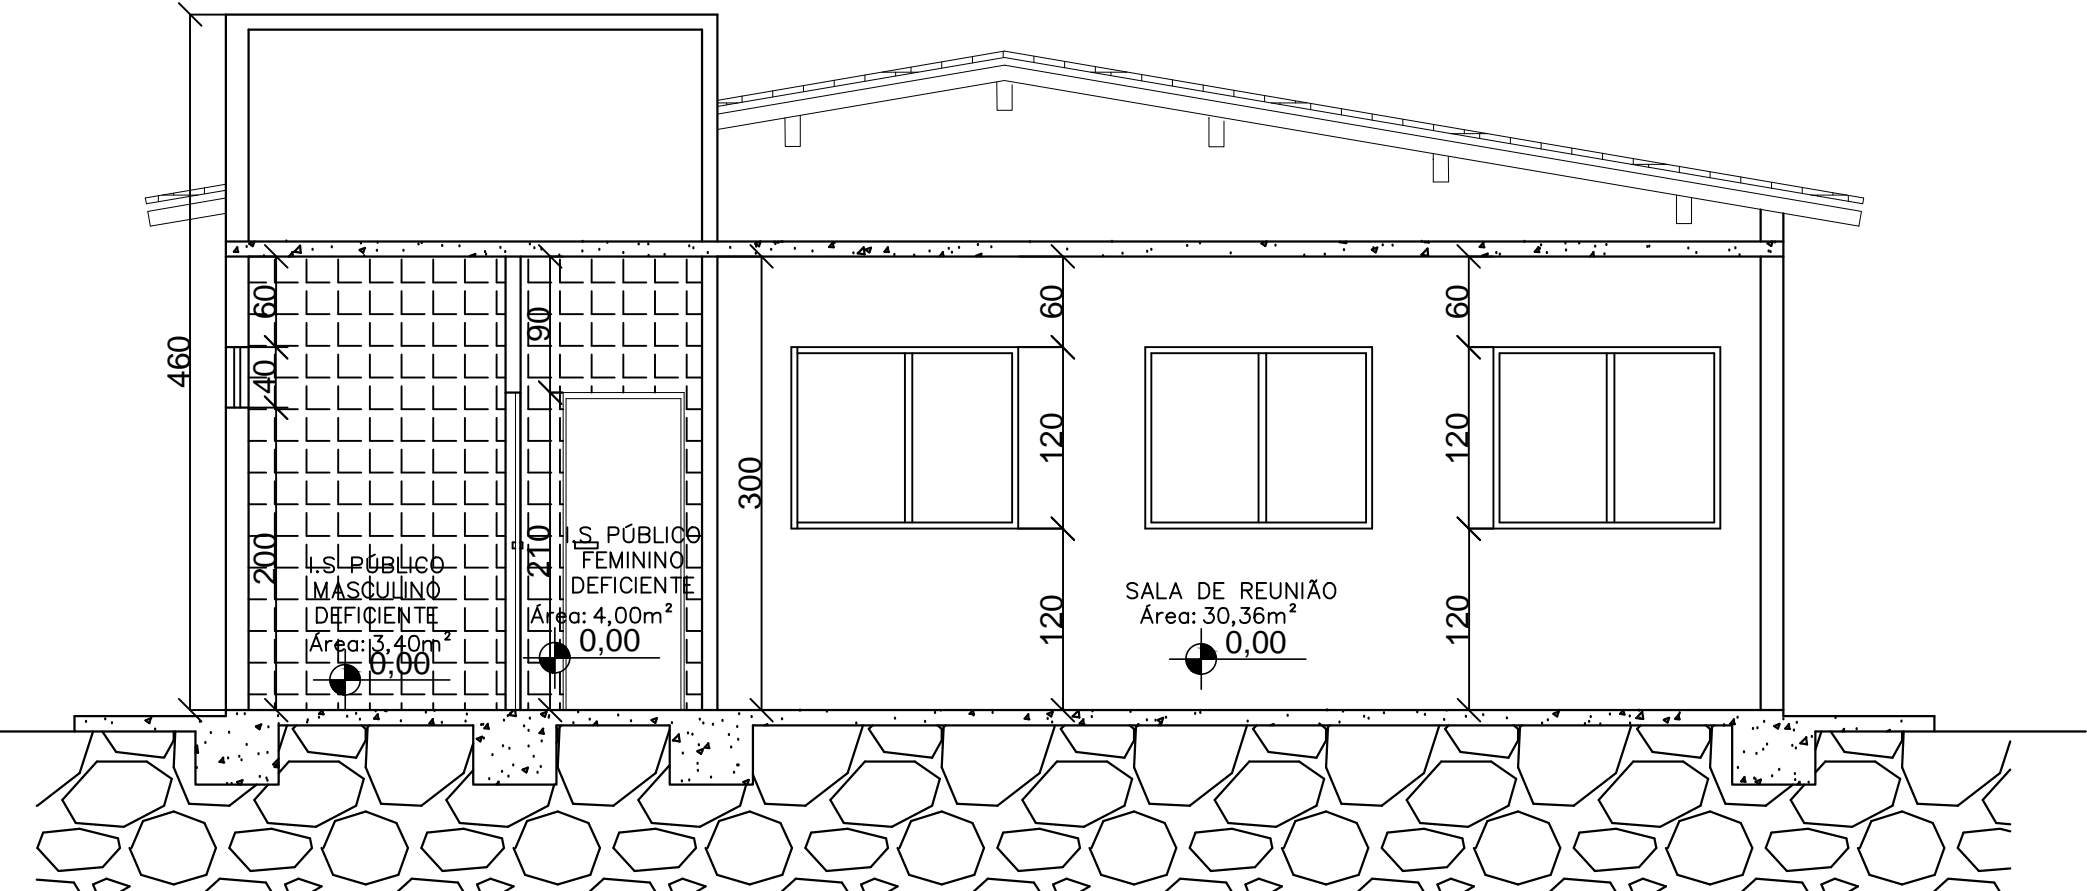



CORTE BB  
ESCALA 1:50

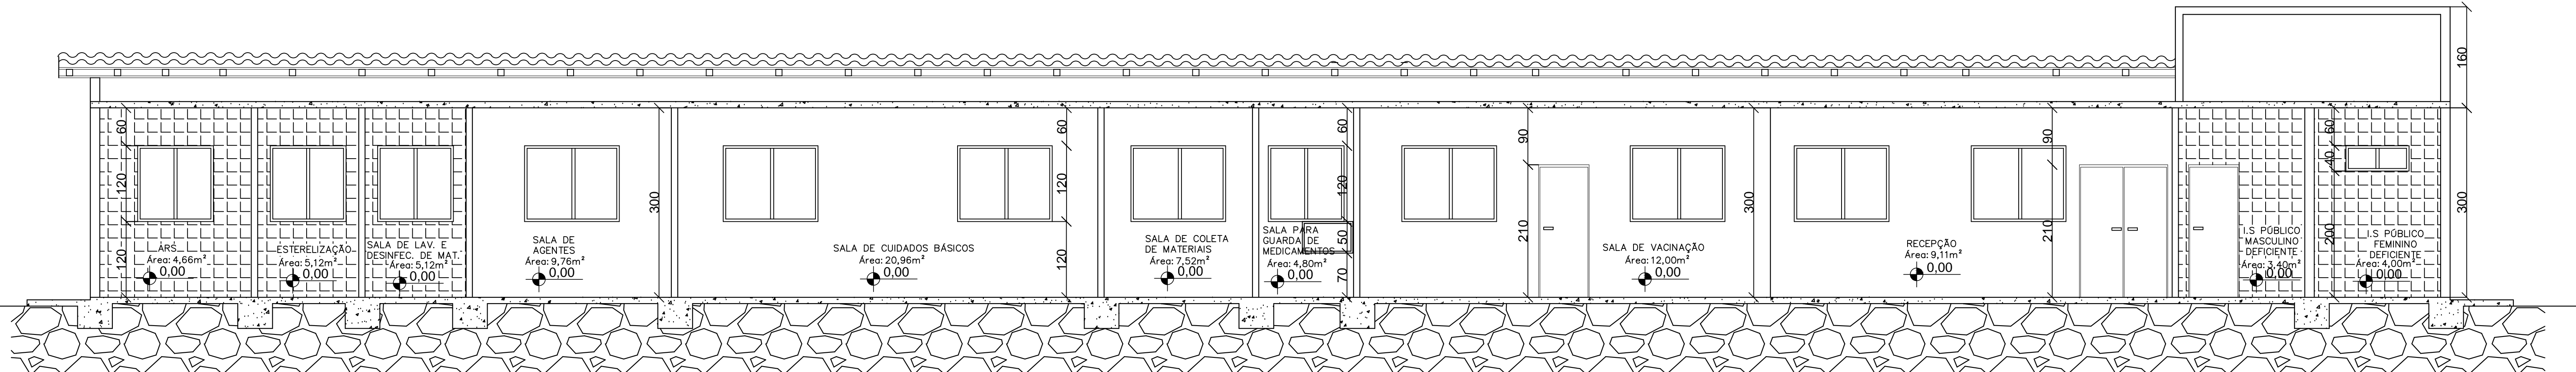

CORTE AA  
ESCALA 1:50

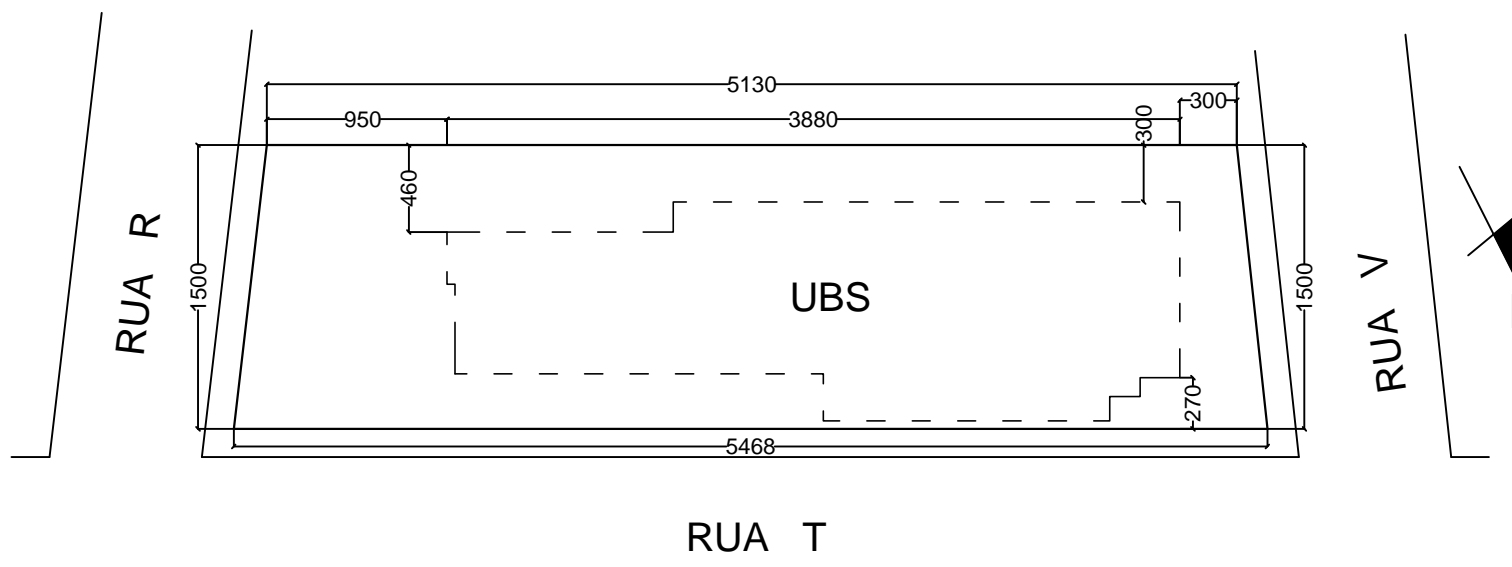

SITUAÇÃO  
ESCALA: 1/400

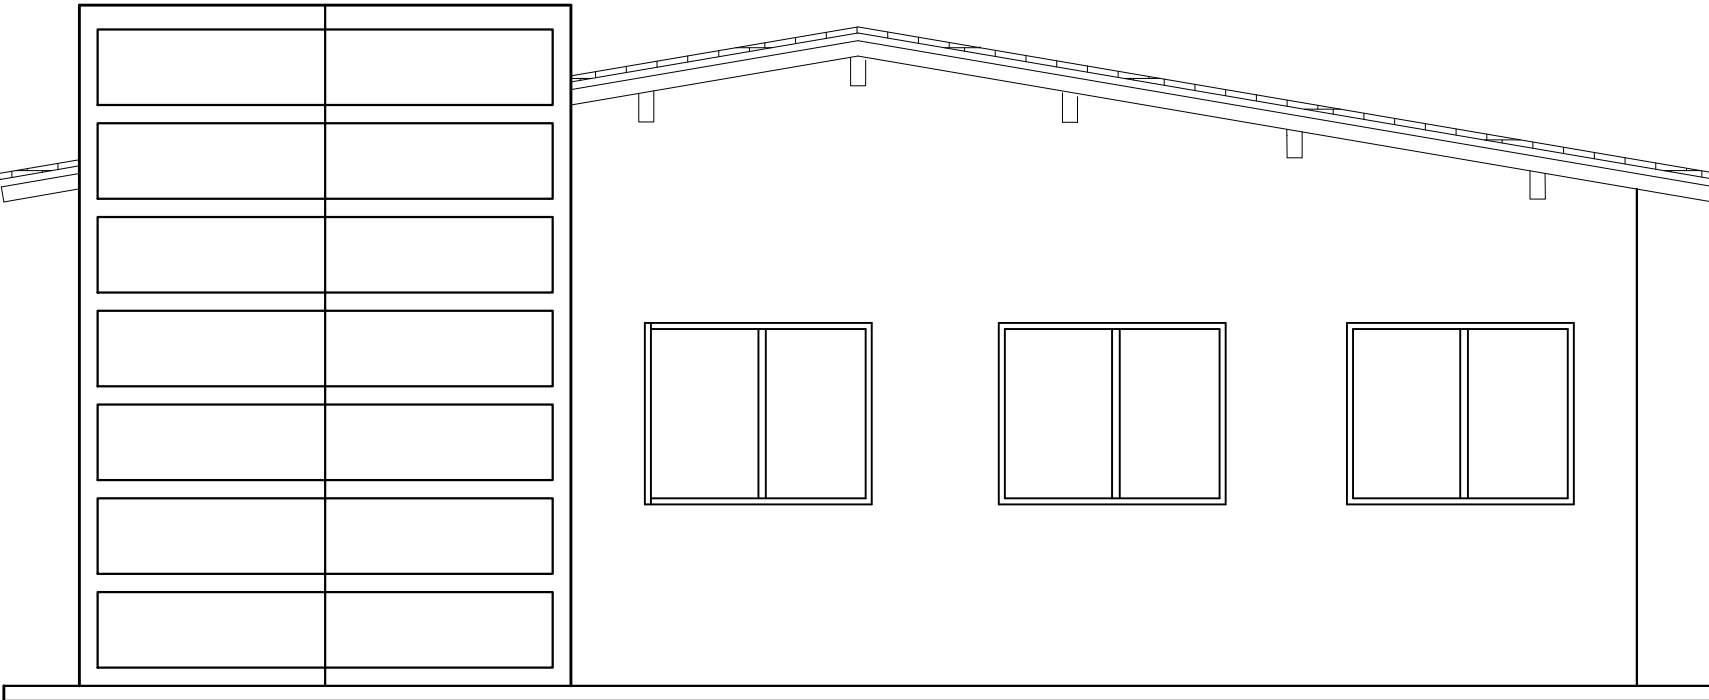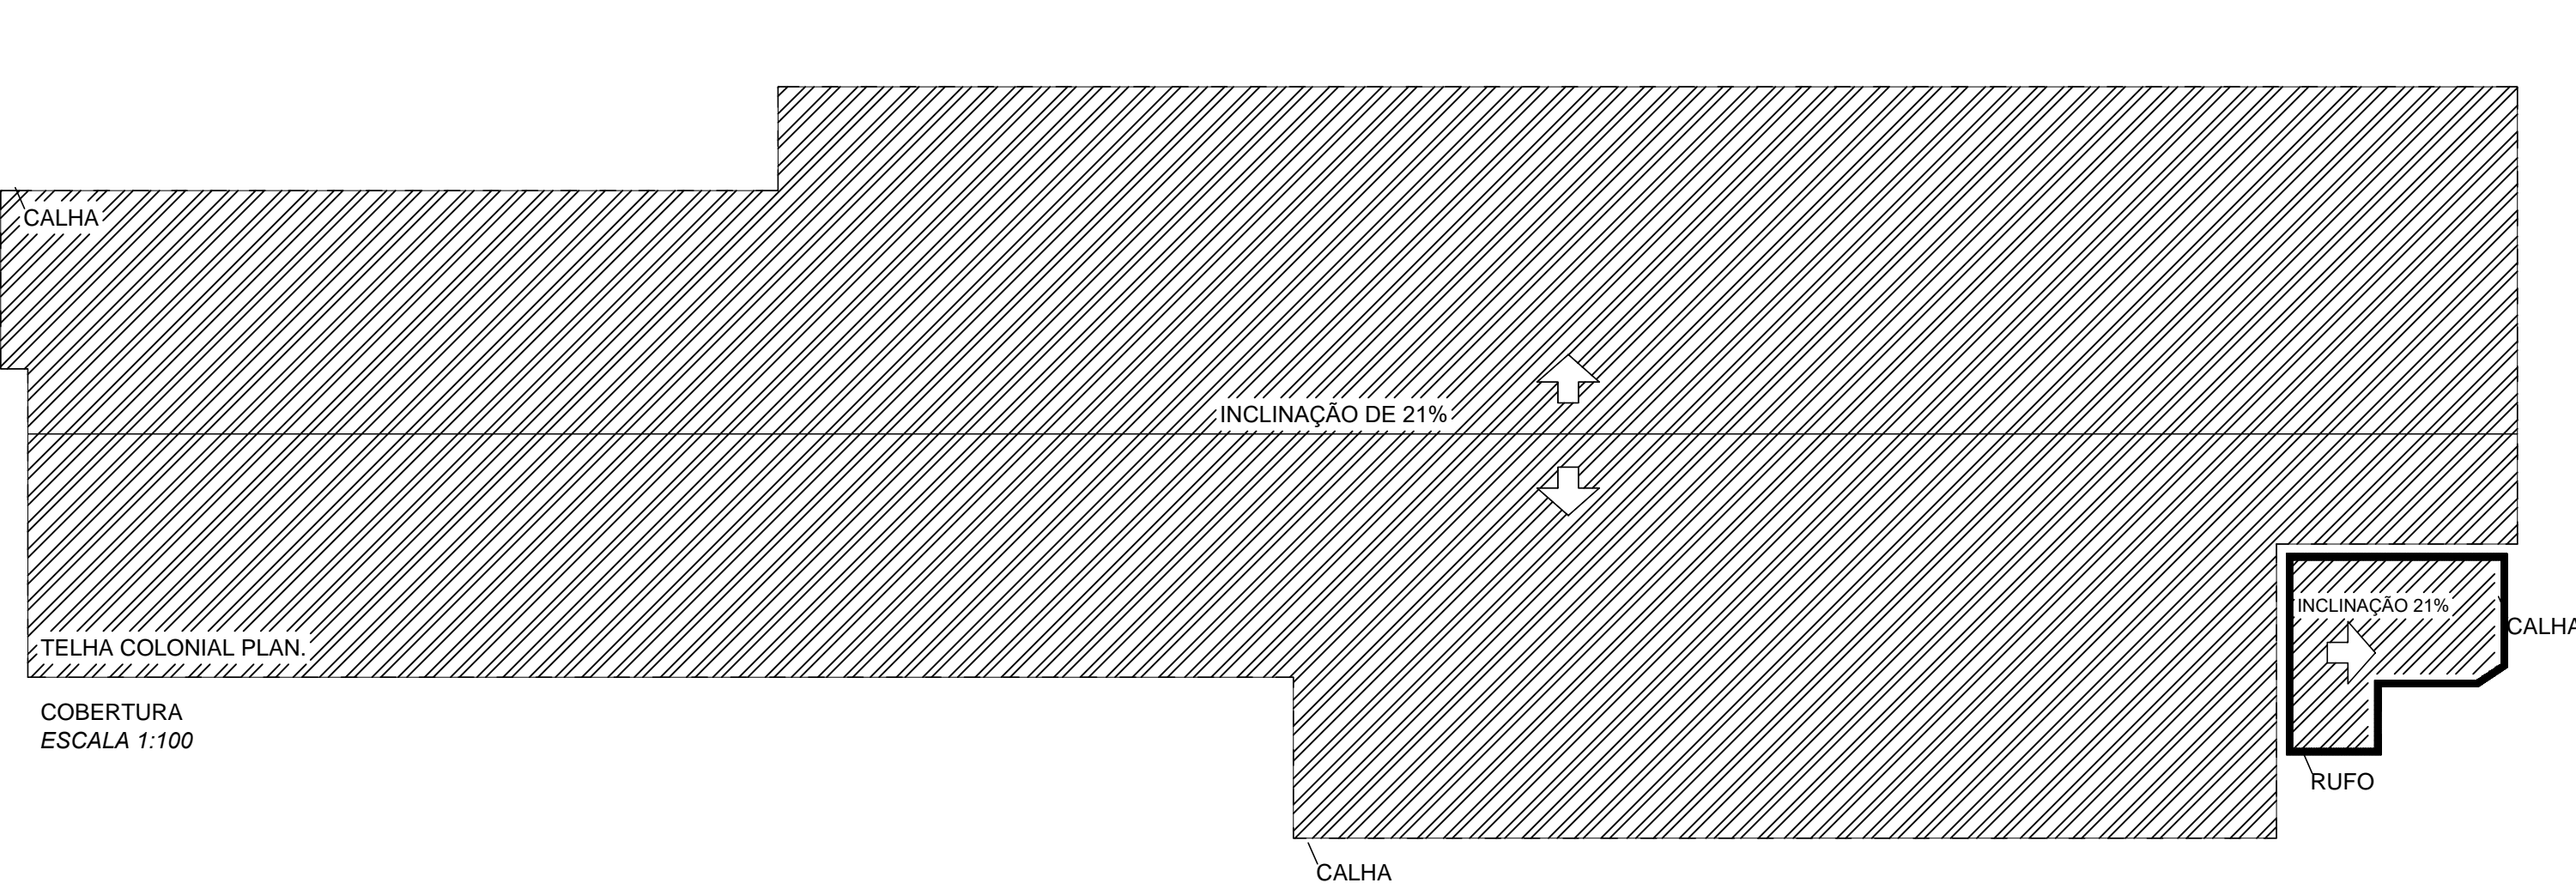

FACHADA LATERAL  
ESCALA 1:50

NOTAS:		
OS SERVIÇOS DE LAVAGEM DE ROUPAS, SERÁ TERCEIRIZADO A ESTABELECIMENTOS REGULARIZADOS PELA VISA.		
A COLETA DE RESÍDUOS SÓLIDOS, SERÁ REALIZADA POR EMPRESA TERCEIRIZADA PARA DESCARTE FINAL, SENDO NA UNIDADE ACONDICIONADO TEMPORARIAMENTE NO ABRIGO DE RESÍDUOS.		
PREFEITURA MUNICIPAL DE SÃO FRANCISCO/MG		
PROJETO ARQUITETÔNICO UNIDADE BÁSICA DE SAÚDE - VILA DO MORRO - UBS TIPO I		DATA: 12/06/2023
ENDEREÇO: RUA T ESQUINA COM RUA V, Nº 54 DISTRITO DE VILA DO MORRO - SÃO FRANCISCO/MG	ÁREAS: TERRENO: 795,02m² CONSTRUÇÃO: 371,66m²	ESCALA: INDICADA
RESPONSÁVEL TÉCNICO: ENG. CIVIL - CREA Nº 54.246/MG DAFNE CARDOSO TEIXEIRA	PROPRIETÁRIO: PREF. MUNICIPAL DE SÃO FRANCISCO	PRANCHA: 01/01