


GEORREFERENCIAMENTO  
PROJEÇÃO: UTM  
DATUM: SIRGAS 2000  
FUSO: 23S  
MERIDIANO CENTRAL: 45 WGT

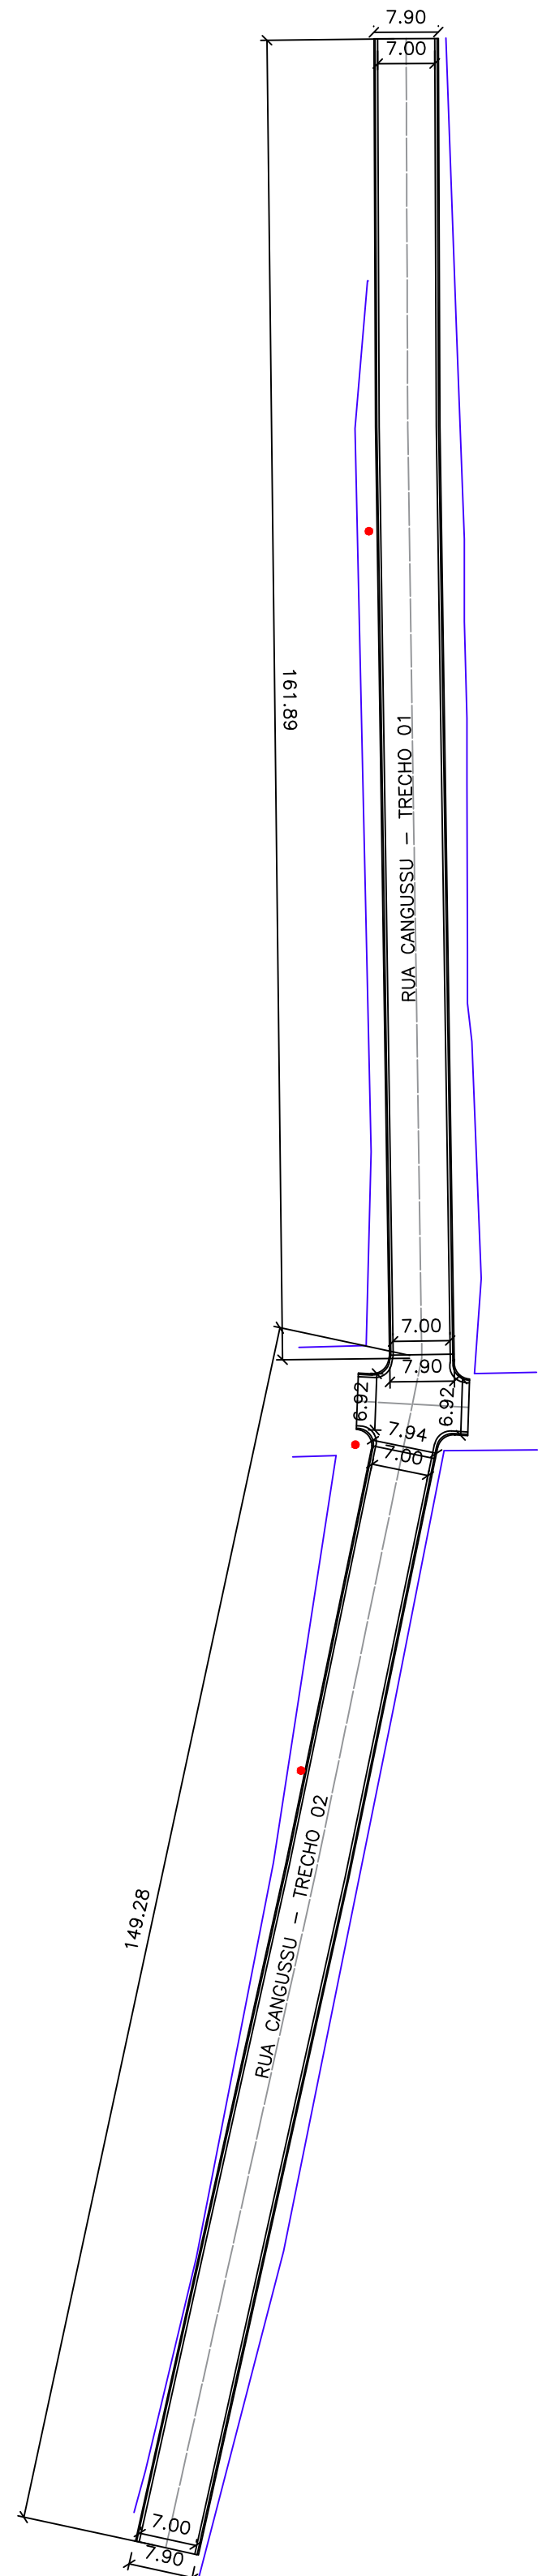

12 PLANTA BAIXA  
ESCALA 1:750

### CROQUI DE LOCALIZAÇÃO

RUA PRINCIPAL, JIBOIA  
23 L  
LONG.: 549218.00 m E  
LATI.: 8236481.00 m S

### Legenda

- COMUNIDADE LAPA DO ESPÍRITO SANTO
- RUA CANGUSSU
- RUA CANGUSSU

Google Earth

Imagem © 2022 Maxar Technologies

500m

1 - MEDIDAS EM METROS;  
2 - AS LARGURAS DOS MEIOS FIOS E SARJETAS SÃO CONSTANTES, TENDO SIDO ADOTADO:  
MEIO FIO = 15 CM, SARJETA = 30 CM. PORTANTO, SOMENTE AS LARGURAS E OS  
COMPRIMENTOS DAS VIAS FORAM COTADOS.

● POSTE

— TESTADA DAS EDIFICAÇÕES

— CALÇADAS EXISTENTES

— MEIO-FIO EXISTENTE A SER MANTIDO

■ ÁREA DE RECAPEAMENTO

CONTRATADA:  CARVALHO AMARAL ENGENHARIA CNPJ Nº: 16.783.066/0001-35 Avenida Mestre Firmino, nº 728, 1º andar Centro, Montes Claros/MG, CEP: 38401-074		RESP. TEC. LUCAS DE MACEDO PEREIRA REG. CREA: 197.837/D	
CONTRATANTE:  PREFEITURA MUNICIPAL DE SÃO FRANCISCO/MG		MUNICÍPIO/ÁREA: MUNICÍPIO DE SÃO FRANCISCO/MG RESPONSÁVEL CONTRATANTE: PREF. MUNICIPAL DE SÃO FRANCISCO	
TÍTULO: PROJETO ARQUITETÔNICO PAVIMENTAÇÃO DE DIVERSAS RUAS PLANTAS DA VIA E CROQUI DE LOCALIZAÇÃO		ENDEREÇO DA OBRA: RUA CANGUSSU, COMUNIDADE RURAL LAPA DO ESPÍRITO SANTO MUNICÍPIO DE SÃO FRANCISCO	
DATA: 22/02/2022		ESCALA: INDICADA	PRANCHA:
ARQUIVO: DE-2021.1850-MG.SFR-ARQ-EXE.001=0			08/14