



1 PLANTA BAIXA - MUROS DE ARRIMO
ESCALA 1:200


MURO ARRIMO 1

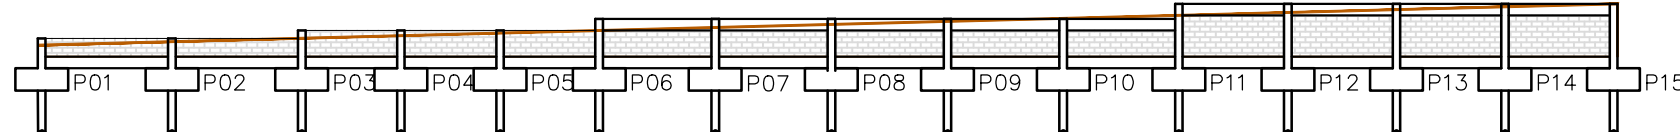


MURO ARRIMO 2

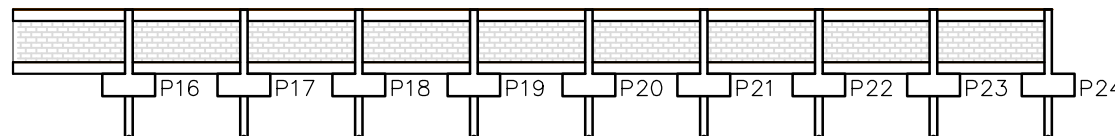


MURO ARRIMO 3

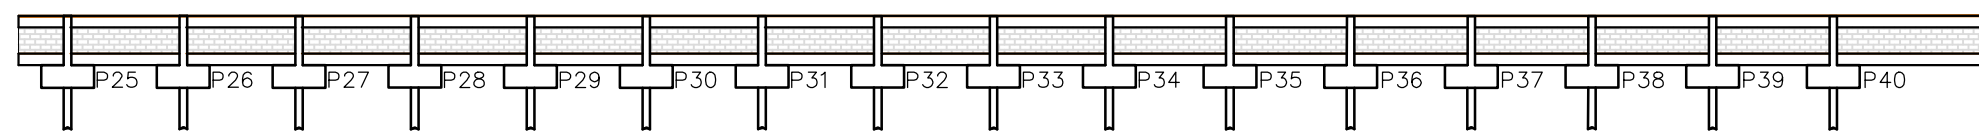


MURO ARRIMO 4

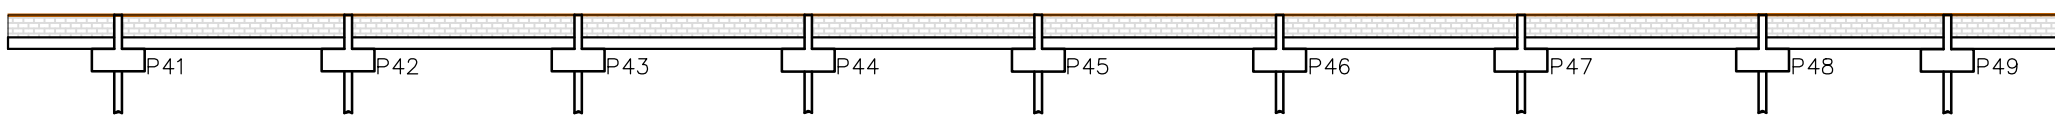


MURO ARRIMO 5

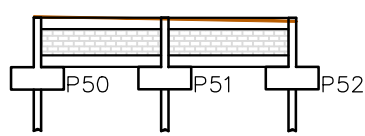


MURO ARRIMO 6

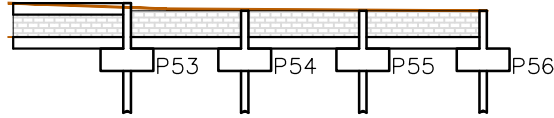


MURO ARRIMO 7

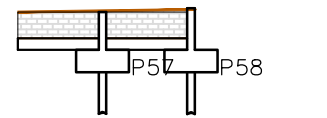


MURO ARRIMO 8

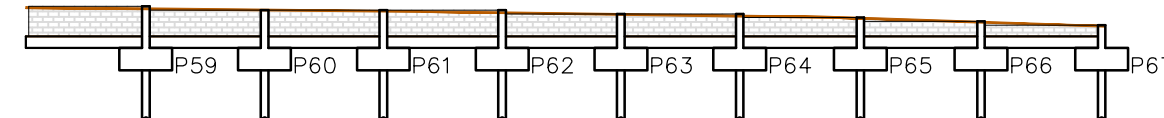


MURO ARRIMO 9

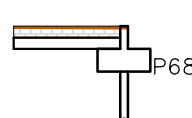


MURO ARRIMO 10

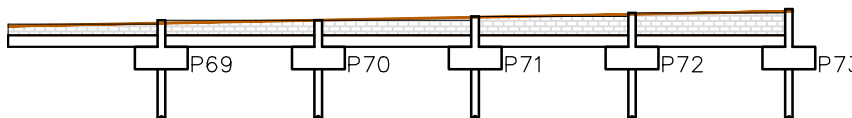

MURO ARRIMO 11

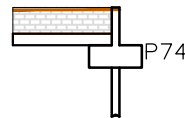

MURO ARRIMO 12

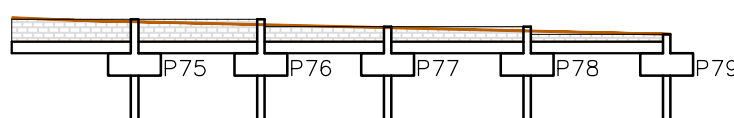

CONTRATADA:



CARVALHO AMARAL

ENGENHARIA & PROJETOS

CNPJ Nº: 16.783.066/0001-35

AVENIDA MESTRA FININHA, Nº 726 - 1º ANDAR,

CIDADE SANTA MARIA, MONTES CLAROS/MG - CEP: 39401-074

CONTRATANTE:



PREFEITURA DE

SÃO FRANCISCO

Prefeitura Municipal de São Francisco - MG

CNPJ Nº: 22.679.153/0001-40

AVENIDA MONTES CLAROS, Nº 243 - CENTRO

SÃO FRANCISCO/MG - CEP: 39300-000

RESPONSÁVEL TÉCNICO:

GERALDO DIAS PEREIRA JUNIOR

CREA/CAU: 248.562/D

RESPONSÁVEL LEGAL:

PREFEITO(A) MUNICIPAL DE SÃO FRANCISCO

NOVO PAC - CONSTRUÇÃO DE CENTRO ESPORTIVO MUNICÍPIO DE SÃO FRANCISCO-MG

DESCRIÇÃO: PROJETO BASICO DE MURO DE ARRIMO PARA FINS DE ESTIMATIVA DE CUSTOS

ENDEREÇO DA OBRA: AVENIDA BRASIL; RUA HERMITA MENDONÇA, RUA ARLNALDO VIEIRA, S/N

MUNICÍPIO: SÃO FRANCISCO/MG	DATA INICIAL: 13 DE FEVEREIRO DE 2025		
FASE DO PROJETO: INICIAL	ART/RTT:	DATA DA REV.:	
REFERÊNCIA DO PROJETO: SFC-0088	ESCALA: INDICADAS	Nº REVISÃO: 00	01/01