



**PLANTA BAIXA QUADRA**  
ESCALA 1:100

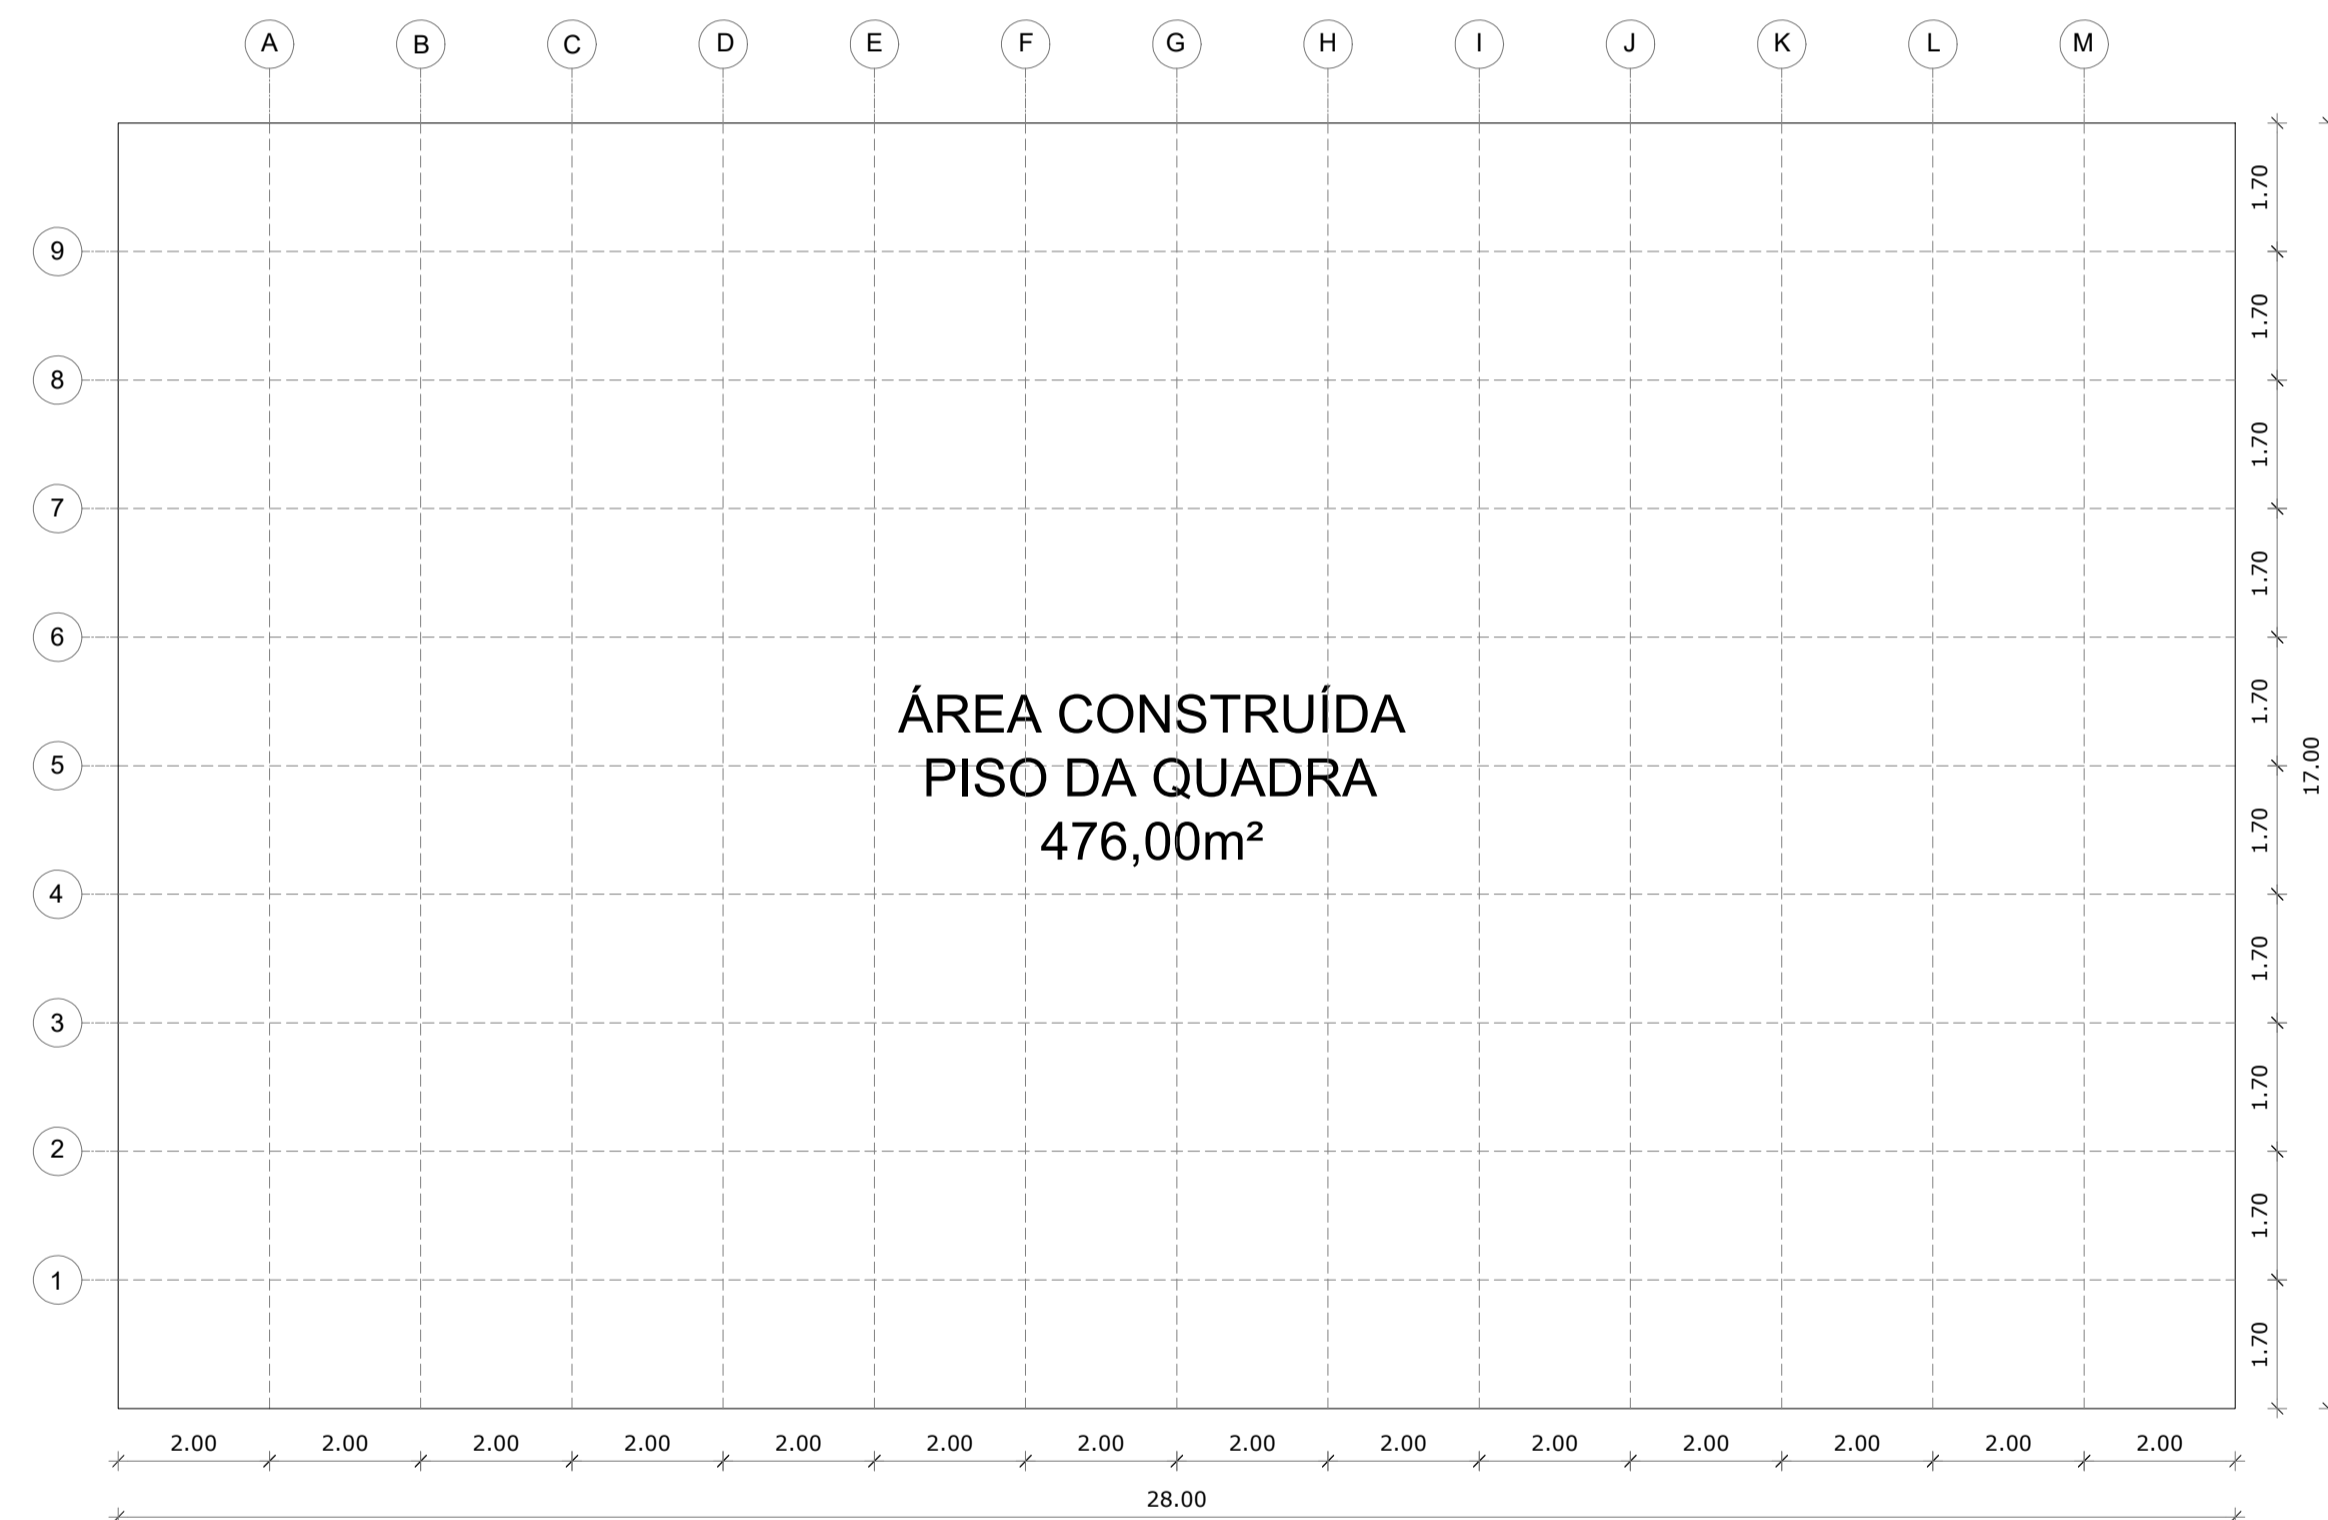

**MAPA - JUNTAS DE DILATAÇÃO**  
ESCALA 1:100


LEGENDA ESPECIFICAÇÃO DE PISO		
EXTERNOS		
DESCRIÇÃO	ÁREA	
1 PISO INDUSTRIAL POLIDO EM CONCRETO ARMADO	476,00 m <sup>2</sup>	
COR VERDE	139,00 m <sup>2</sup>	
COR AZUL	270,00 m <sup>2</sup>	
COR LARANJA	67,00 m <sup>2</sup>	
COR BRANCO (FAIXAS)		

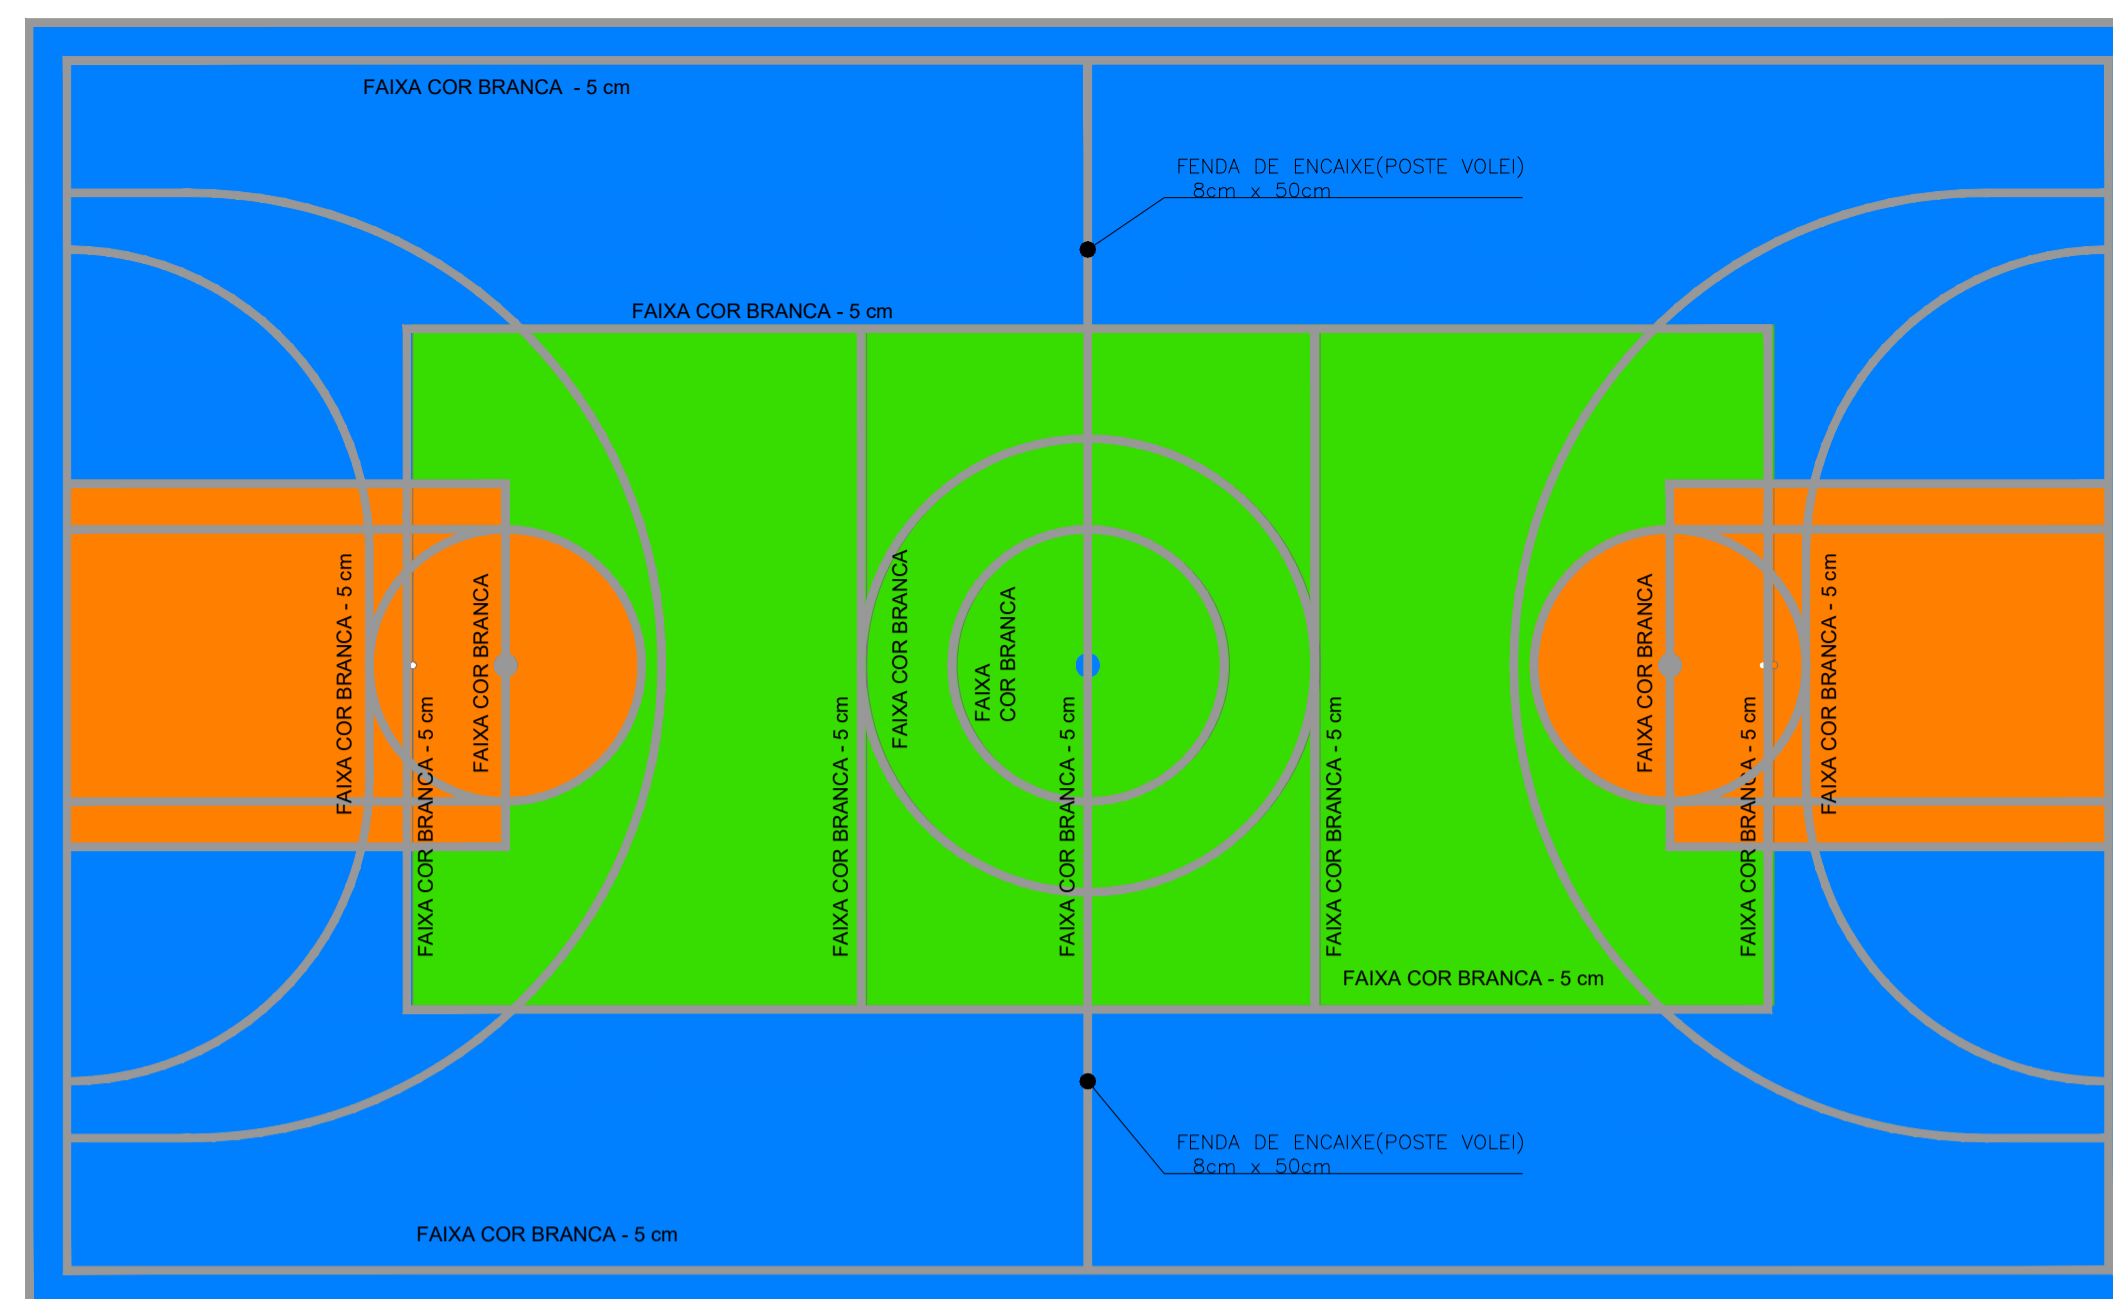


**PINTURA DO PISO DA QUADRA - FAIXAS**  
ESCALA 1:100



**ÁREA PISO DA QUADRA**  
ESCALA 1:100

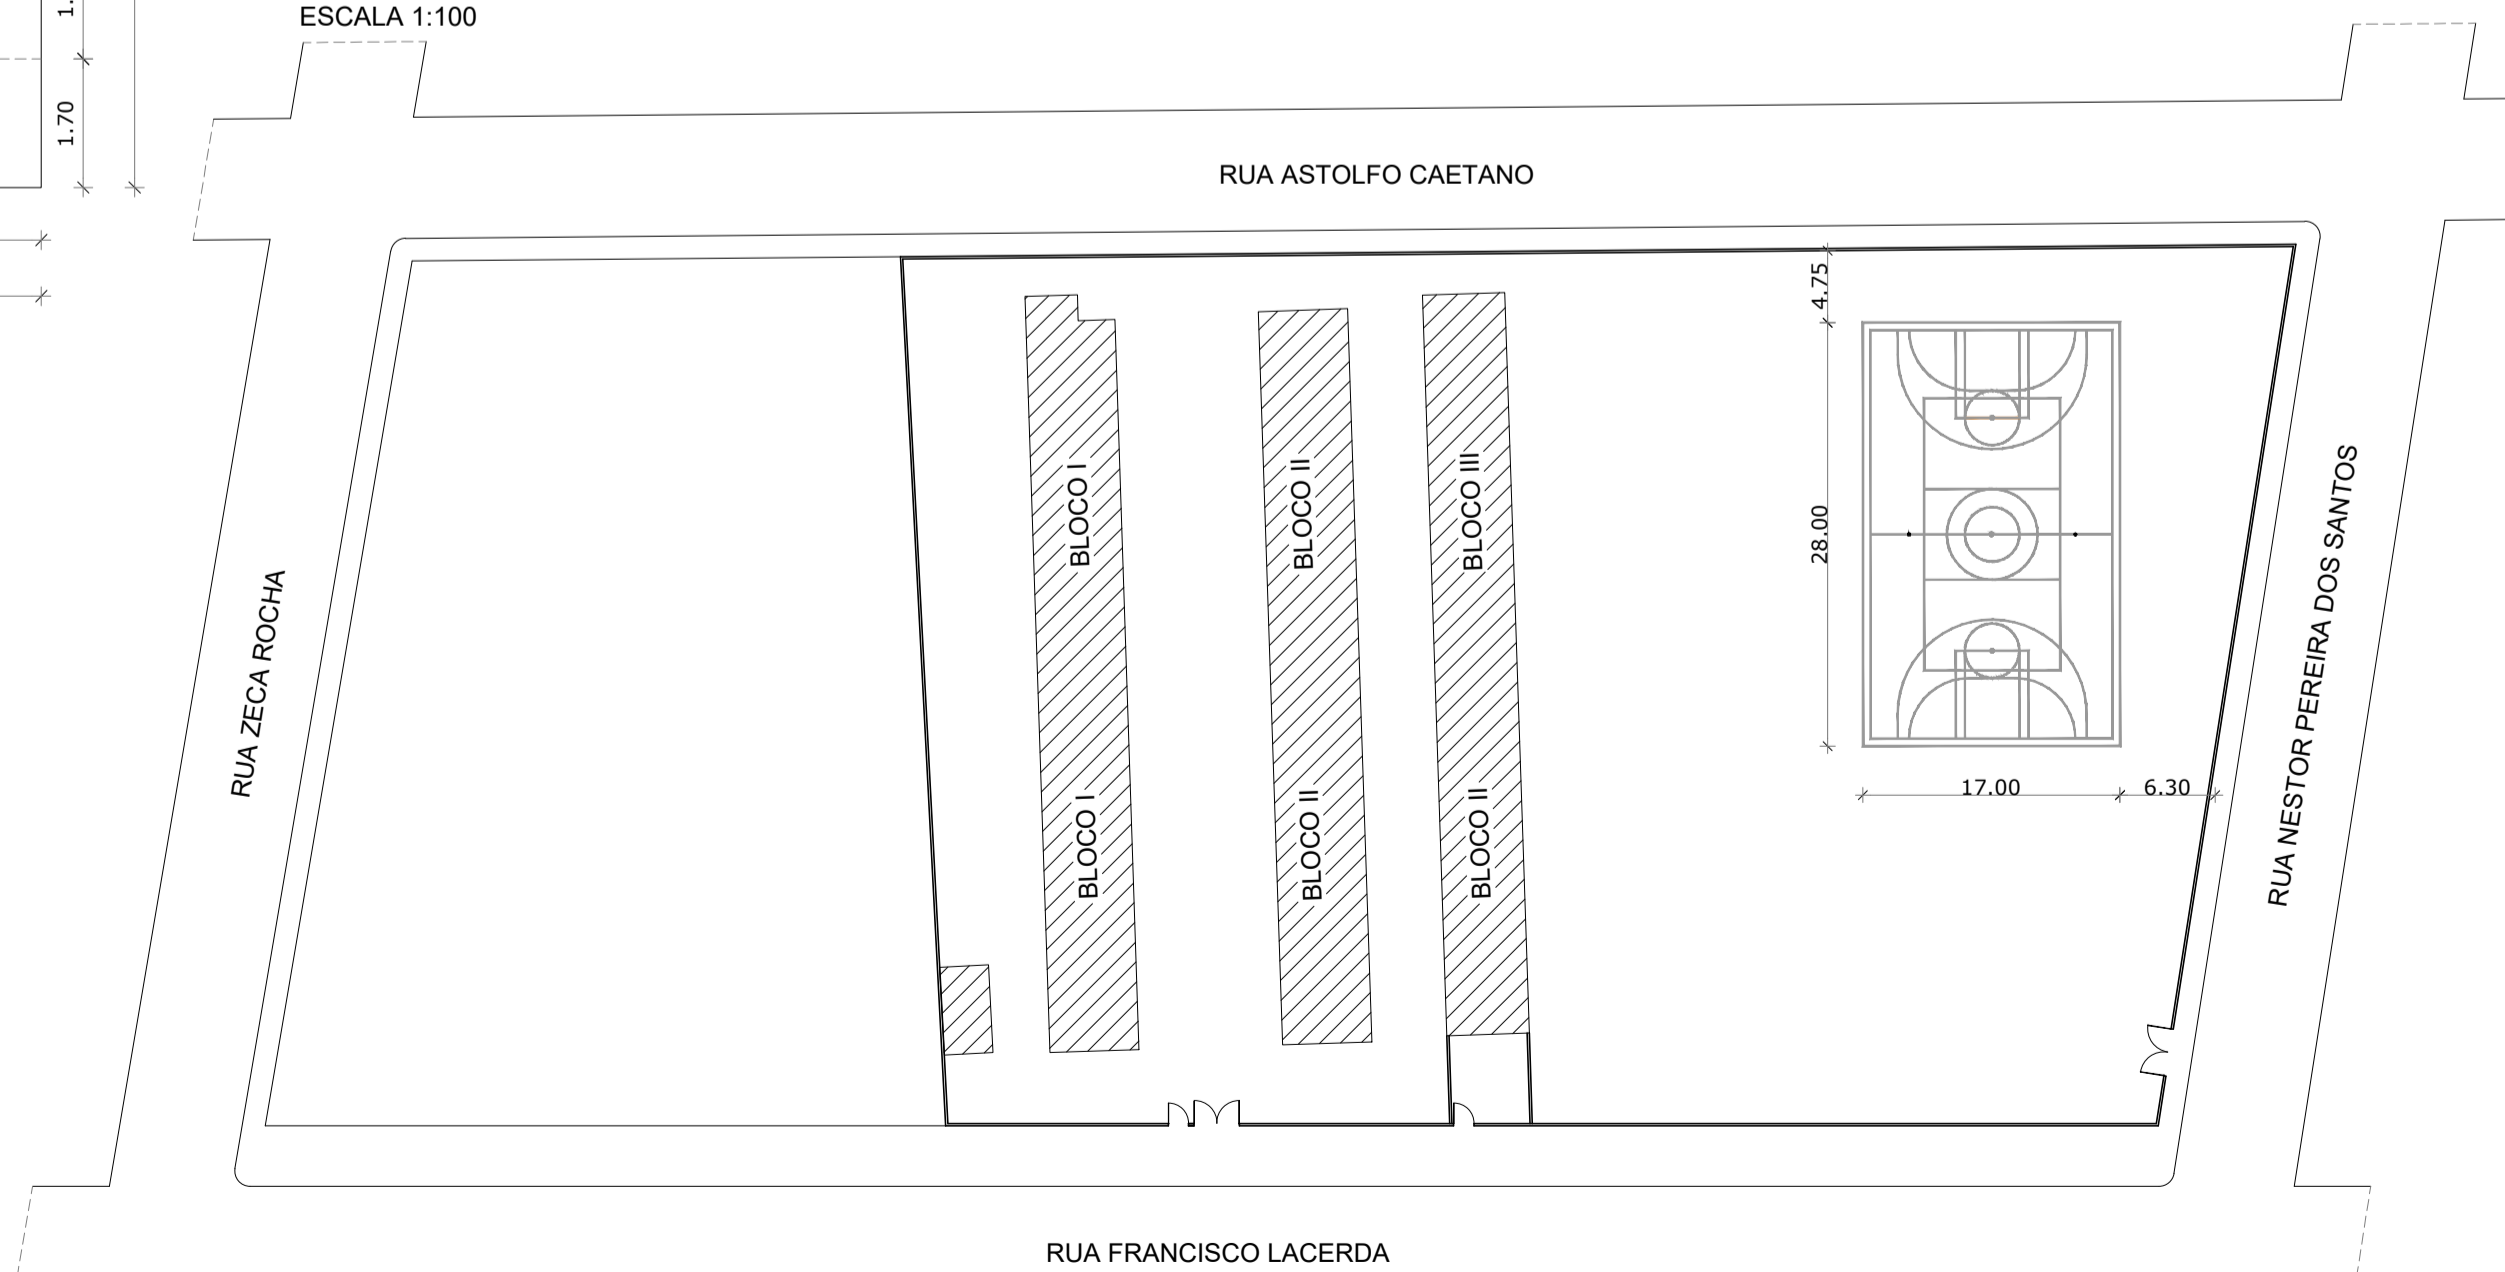

**LOCAÇÃO - PISO DA QUADRA**  
ESCALA 1:500

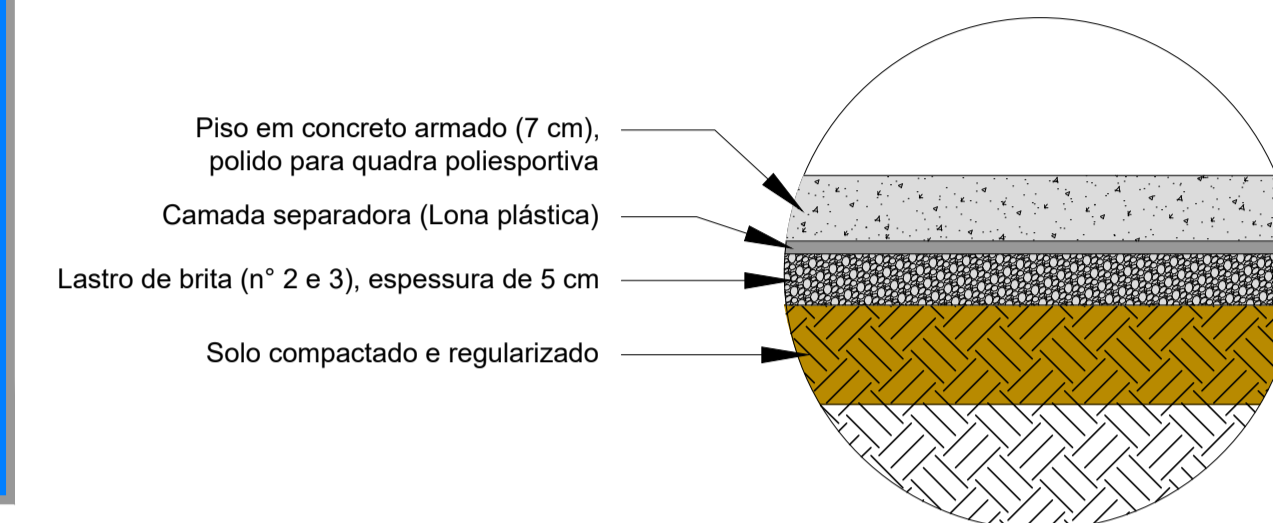

**CORTE ESQUEMATICO DO PISO**  
SEM ESCALA

- NOTAS:
- CONFERIR MEDIDAS EM OBRA.
  - VIDE ESPECIFICAÇÕES TÉCNICAS NO MEMORIAL DESCRITIVO DE ACABAMENTOS.
  - TODAS AS COTAS ESTÃO EM METROS.
  - AS COTAS REFEREM-SE ÀS MEDIDAS ACABADAS, SALVO QUANDO INDICADO O CONTRÁRIO.
  - AS COTAS PREVALECEM SOBRE O DESENHO.
  - INFORMAÇÕES SUJEITAS A REVISÕES E ALTERAÇÕES.



ESCOLA MUNICIPAL PAULO FREIRE

PROJETO QUADRA POLISPORTIVA

DATA: Out./2025 | ENDEREÇO: Rua Francisco Lacerda, nº 2601, São Lucas, São Francisco-MG

ÁREAS QUADRA: 476,00 m<sup>2</sup>


SECRETARIA MUNICIPAL DE EDUCAÇÃO  
PREFEITURA MUNICIPAL DE SÃO FRANCISCO - MG  
CNPJ: 22.679.153/0001-40

PROJETO:  
TIAGO RIBEIRO ALMEIDA  
CREA: 245741/D

CONTEÚDO:  
01 - PLANTA BAIXA - PISO  
02 - JUNTA DE DILATAÇÃO  
03 - PINTURA  
04 - ÁREA  
05 - LOCAÇÃO  
06 - LEGENDA PINTURA  
07 - CORTE ESQUEMATICO

AUTENTICAÇÕES:

SITUAÇÃO ESQUEMÁTICA:

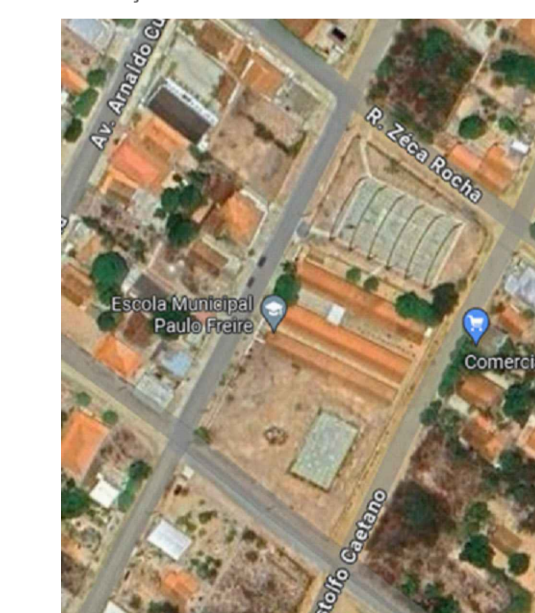

Secretaria Municipal de Educação  
E-mail: semed@prefeituradesaofrancisco.mg.gov.br  
Endereço: Rua Ferreira Leite, nº 276, Centro  
Telefone: (38)3631-3976  
São Francisco - MG

ESCALA	FOLHA
INDICADA	01/01