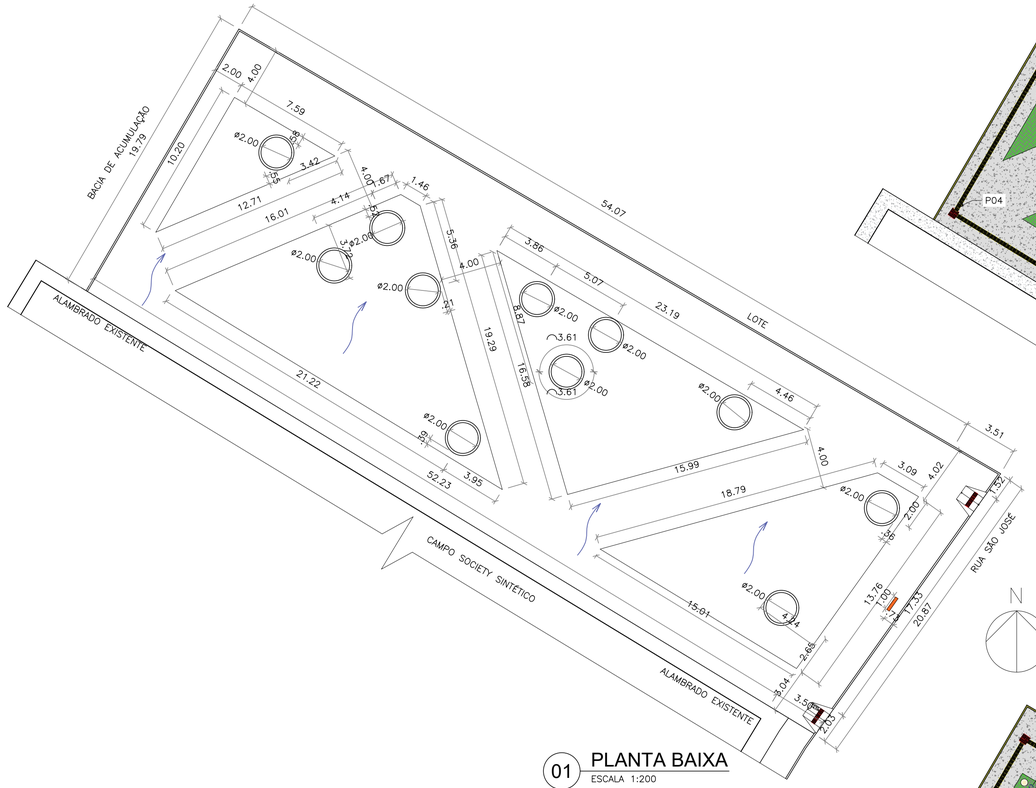

01 PLANTA BAIXA
ESCALA 1:200

02 PLANTA DE PISO
ESCALA 1:200

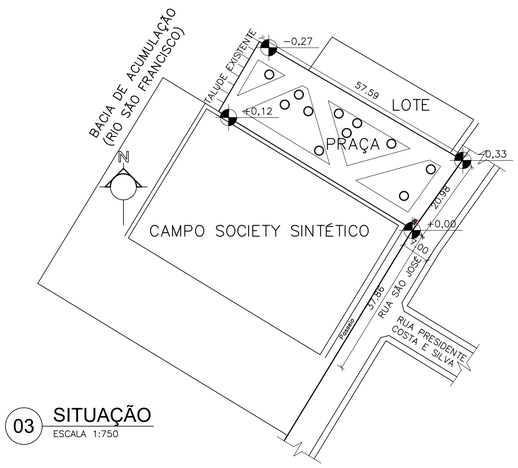

03 SITUAÇÃO
ESCALA 1:750

04 LAYOUT E MOBILIÁRIO
ESCALA 1:200

05 CROQUI DE LOCALIZAÇÃO
SEM ESCALA

QUADRO DE VEGETAÇÃO (PAISAGISMO)

CÓD.	DESENHO	ESPÉCIE	FOTO	QUANT.	LOCAL
E01		OITI *(Licania tomentosa)*		03	(ver marcação em planta)
E02		JACARANDA MIMOSO *(Jacaranda mimosifolia)*		02	(ver marcação em planta)
E03		IPÊ AMARELO *(Tabebuia ochracea)*		04	(ver marcação em planta)
E04		SIBIPIRUNA *(Caesalpinia peltophoroides)*		02	(ver marcação em planta)

QUADRO DE MOBILIÁRIOS E ILUMINAÇÃO

CÓD.	DESENHO	TIPO	FOTO	QUANT.	LOCAL
MB01		JOGO DE MESA E BANCOS EM CONCRETO		4 UND	(ver marcação em planta)
MB02		PERGOLADO DE MADEIRA (VER DETALHE)		1 UND	(ver marcação em planta)
MB03		MEIO FIO DE CONCRETO CURVO		79,42m linear	(ver marcação em planta)
MB04		POSTE CONICO EM AÇO GALVANIZADO BRAÇO DUPLO COM LUMINÁRIA DE LED H= 9 m		7 UND	(ver marcação em planta)
MB05		BANCO EM CONCRETO APARENTE SEM ENCOSTO 2,00X0,40m		11 UND	(ver marcação em planta)
		MEIO FIO DE CONCRETO		98,36m linear	(ver marcação em planta)
		RAMPA ACESSIVEL (VER DETALHE)		2 UND	(ver marcação em planta)

QUADRO DE PISOS

CÓD.	DESENHO	TIPO	FOTO	QUANT.	LOCAL
P01		PISO DE CONCRETO		632,15 m²	(ver marcação em planta)
P02		PISO INTERTRAVADO VERDE		421,71 m²	(ver marcação em planta)
P03		PISO TÁTIL DIRECIONAL 25X25		573 UND	(ver marcação em planta)
P04		PISO TÁTIL DE ALERTA 25x25		25 UND	(ver marcação em planta)

QUADRO DE EQUIPAMENTOS EXISTENTES NO LOCAL

CÓD.	DESENHO	TIPO	FOTO	QUANT.	LOCAL
EX01	CM−1	PADRÃO DE ENERGIA		1 UND	(ver marcação em planta)
EX02		CAIXA DE PASSAGEM ELÉTRICA		1 UND	(ver marcação em planta)
EX03		PISO DE CONCRETO EXISTENTE			(ver marcação em planta)
EX04		TOTEM EM ALVENARIA		1 UND	(ver marcação em planta)

NOTAS

1 – Medidas em metros.

LEGENDA

– SETNIDO ESCOAMENTO ÁGUAS PLUVIAIS

MAPA-CHAVE

ATUALIZAÇÃO

KAREN MARIANA SOARES VIEIRA:09588911680

Assinado de forma digital por KAREN MARIANA SOARES VIEIRA:09588911680
Dados: 2022.04.12 15:00:32 -03'00'

REV.	DESCRIÇÃO	DATA	EXEC.	VERIF.	APROV.
		31/03/22	F.V.S.S.	L.M.P	L.M.P
0	EMISSÃO INICIAL	19/01/22	F.V.S.S.	L.M.P	L.M.P

CONTRATADA: CARVALHO AMARAL ENGENHARIA
CNPJ Nº: 16.783.066/0001−35
Avenida Mestra Fininha, nº 726, 1º andar
Centro, Montes Claros/MG,
CEP: 39401−074

ÁREA DO PROJETO (m²): 1153,27
RESP. TEC.KAREN MARIANA SOARES VIEIRA
REG. CREA: 332.425/LP

CONTRATANTE: PREFEITURA DE SÃO FRANCISCO
CNPJ Nº: 22.679.153/0001−40
Av. Montes Claros, 243,
Centro, São Francisco/MG,
CEP: 39.300−000

MUNICÍPIO/ÁREA: MUNICÍPIO DE SÃO FRANCISCO/MG
RESPONSÁVEL CONTRATANTE: PREF. MUNICIPAL DE SÃO FRANCISCO/MG

TITULO: PROJETO ARQUITETÔNICO
PROJETO PRAÇA LUZIA
PLANTA BAIXA, LAYOUT E MOBILIÁRIO, PLANTA DE PISO, SITUAÇÃO, CROQUI DE LOCALIZAÇÃO E QUADRO RESUMO

ENDEREÇO DA OBRA: RUA SÃO JOSÉ BAIRRO LUZIA

DATA: 11/04/2022
ESCALA: INDICADA
PRANCHA: 01/02
ARQUIVO: DE−2022.1871−MG.SFC−ARQ−EXE.001=0