
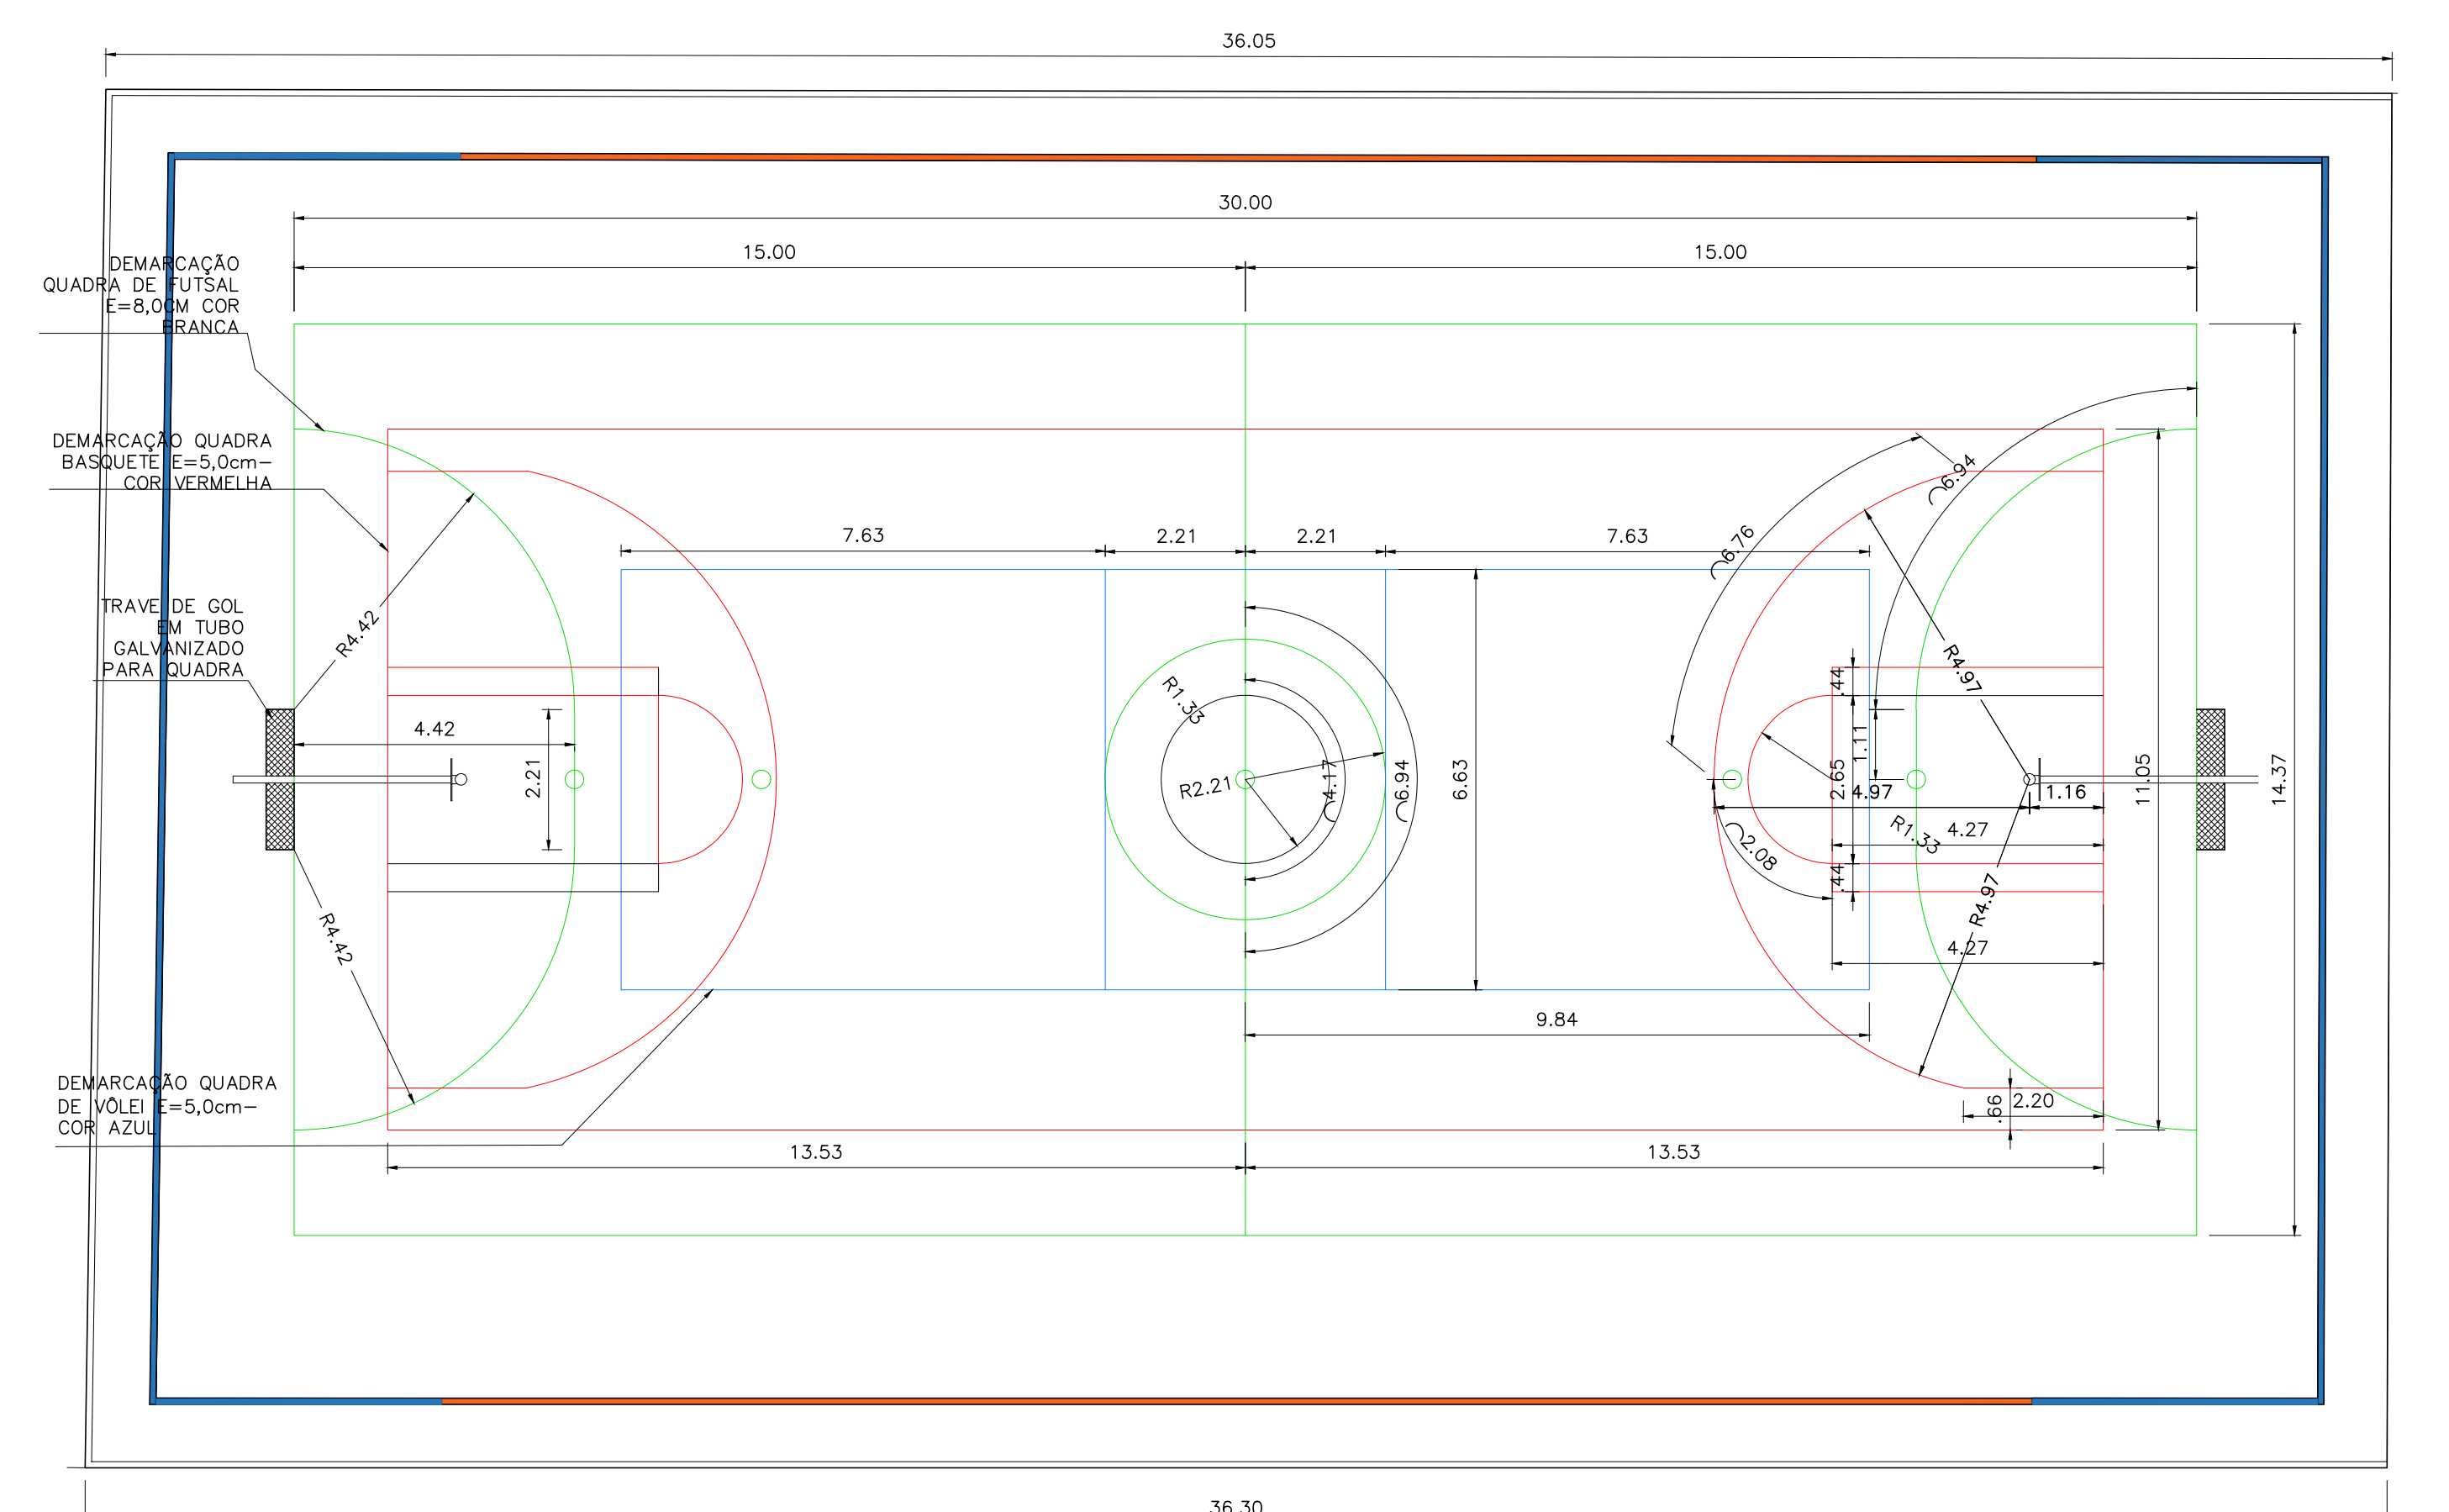



QUADRO DE DEMOLIÇÃO		
REF.	TIPO	QUANTIDADE
01	REMOÇÃO DE ALAMBRADO METÁLICO H: 4,00M	366,30 m²

01 PLANTA DE DEMOLIÇÃO
ESCALA 1:200


02 PLANTA DE CONSTRUÇÃO
ESCALA 1:200

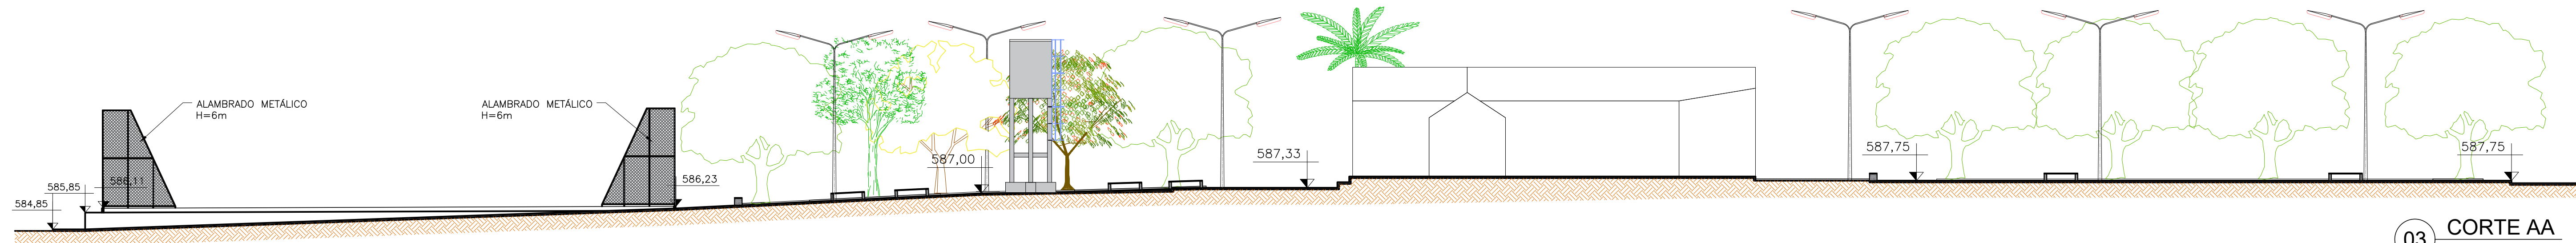


05 PLANTA DE REFORMA PISO QUADRA
ESCALA 1:100

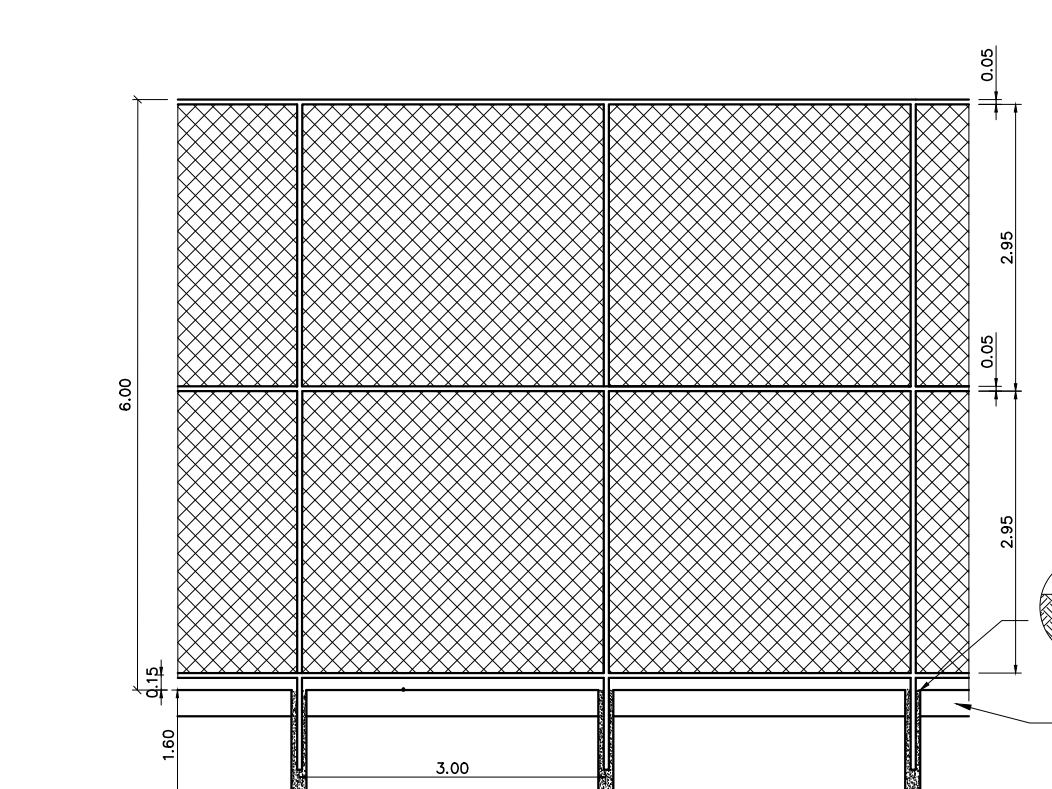

06 DETALHE ALAMBRADO VISTA FRONTAL
ESCALA 1:75

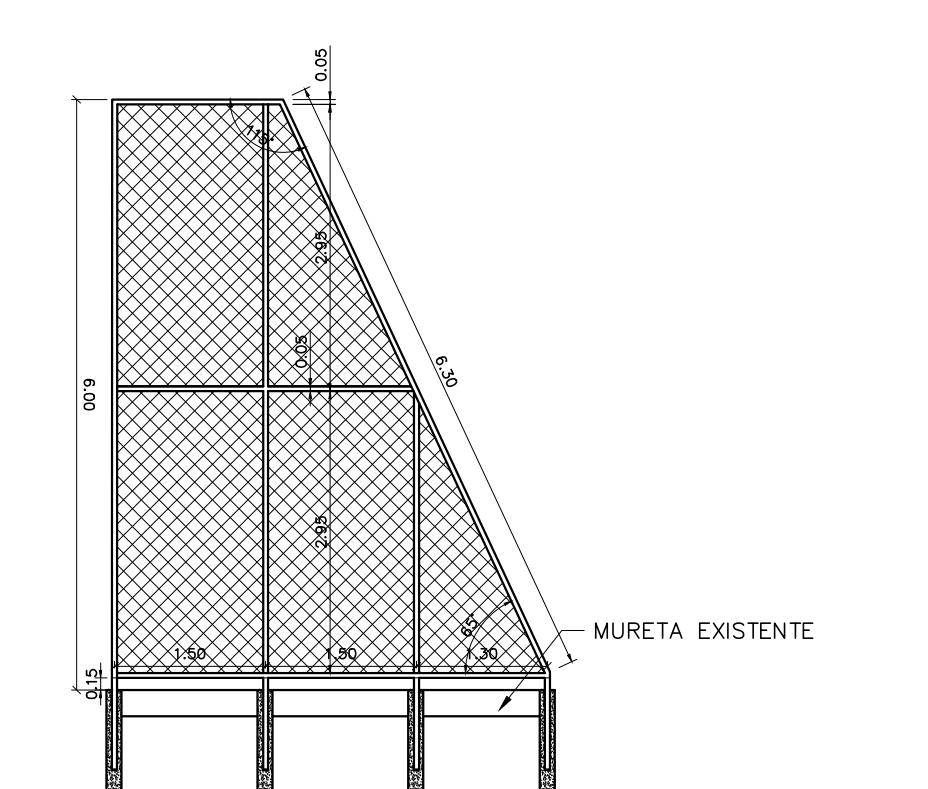

07 DETALHE ALAMBRADO VISTA LATERAL
ESCALA 1:75

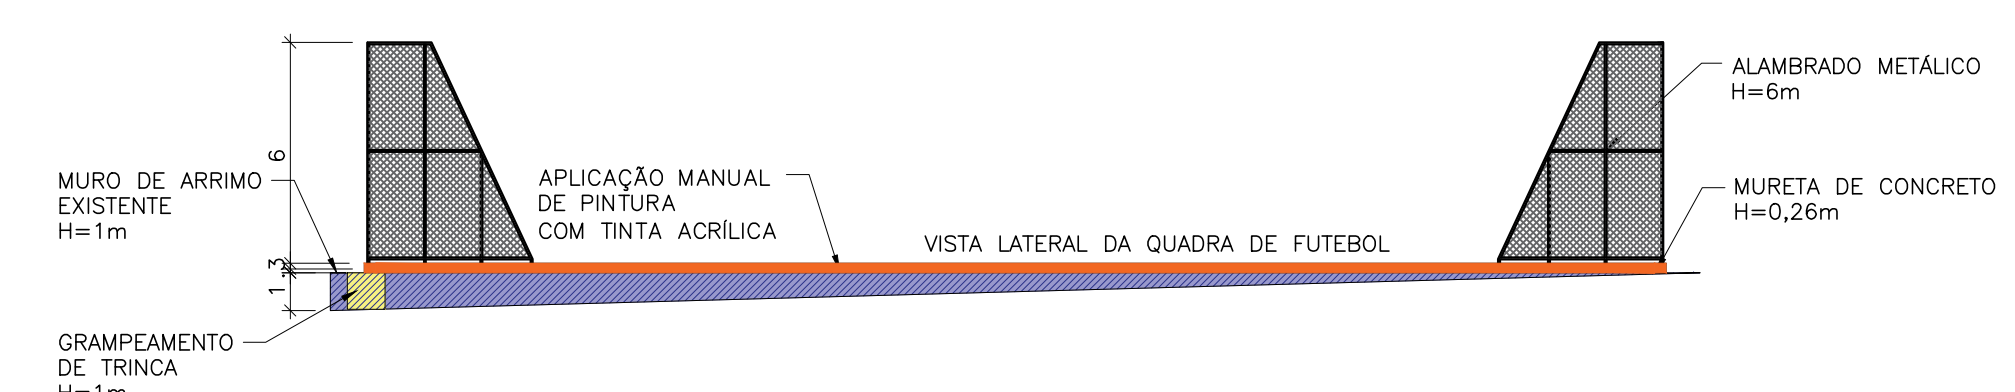

H=1m

08 VISTA MURO DE ARRIMO ACLIVE
SEM ESCALA

--	--

09 CORTE BB
ESCALA 1:200