




QUADRO DE DEMOLIÇÃO		
REF.	DESCRIÇÃO	QUANTIDADE
	DEMOLIÇÃO DE CALÇADA DE CONCRETO	995,46 m²
	DEMOLIÇÃO MEIO FIO DE CONCRETO	403,68 METROS LINEAR
	LIMPESA E REVOLVIMENTO DE TERRENO	640,03 m²

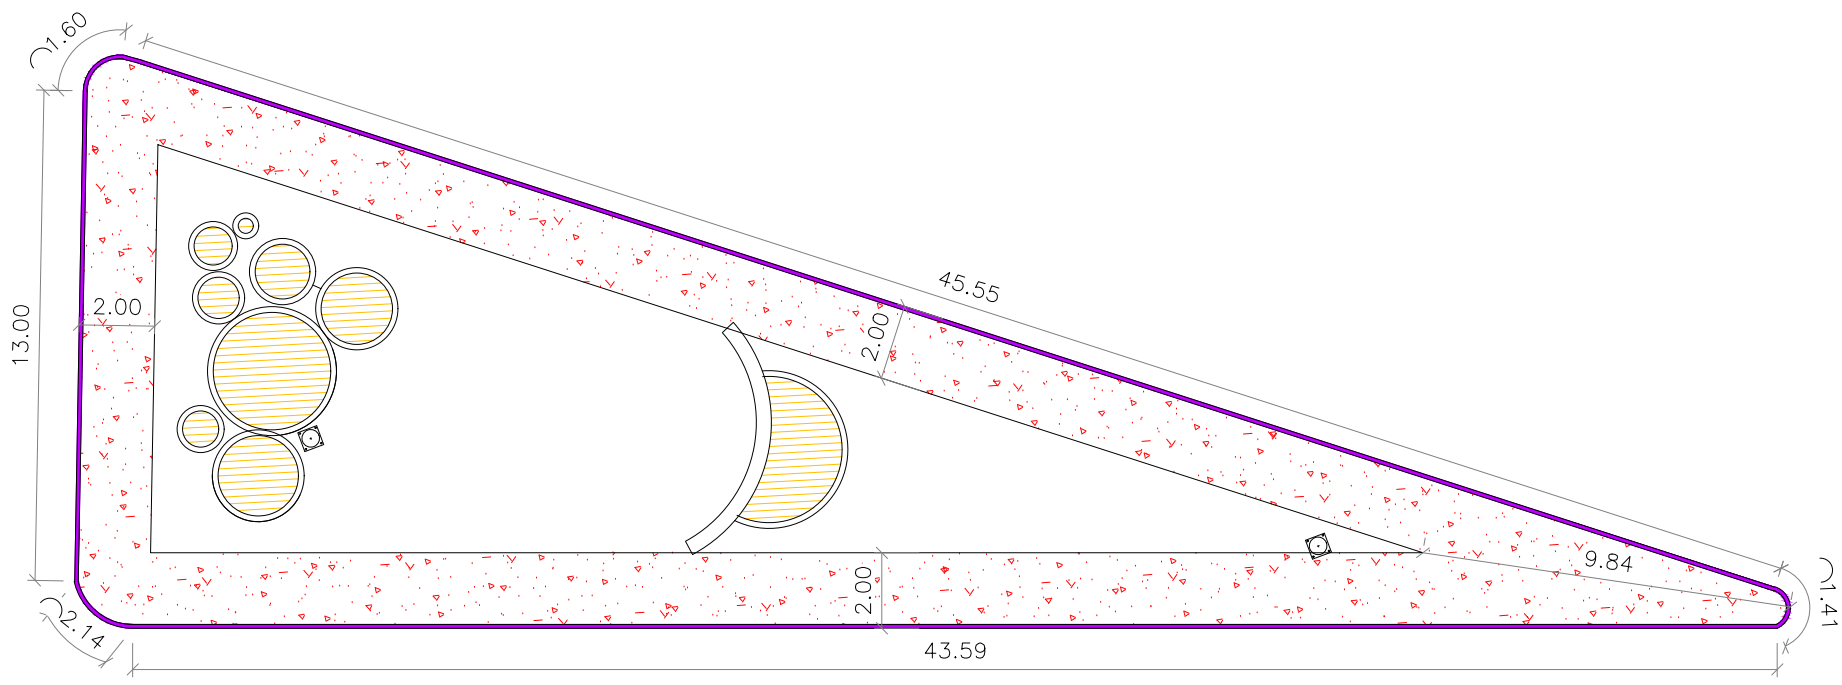


3 CROQUI DE LOCALIZAÇÃO
ESCALA 1:1000

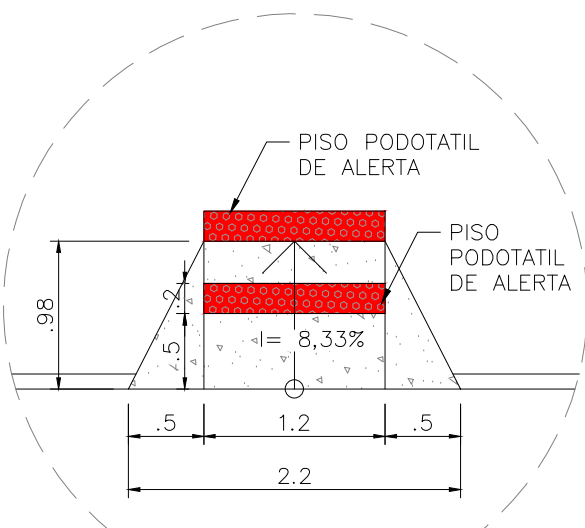

5 DETALHE 1 - RAMPAS
ESCALA 1:50

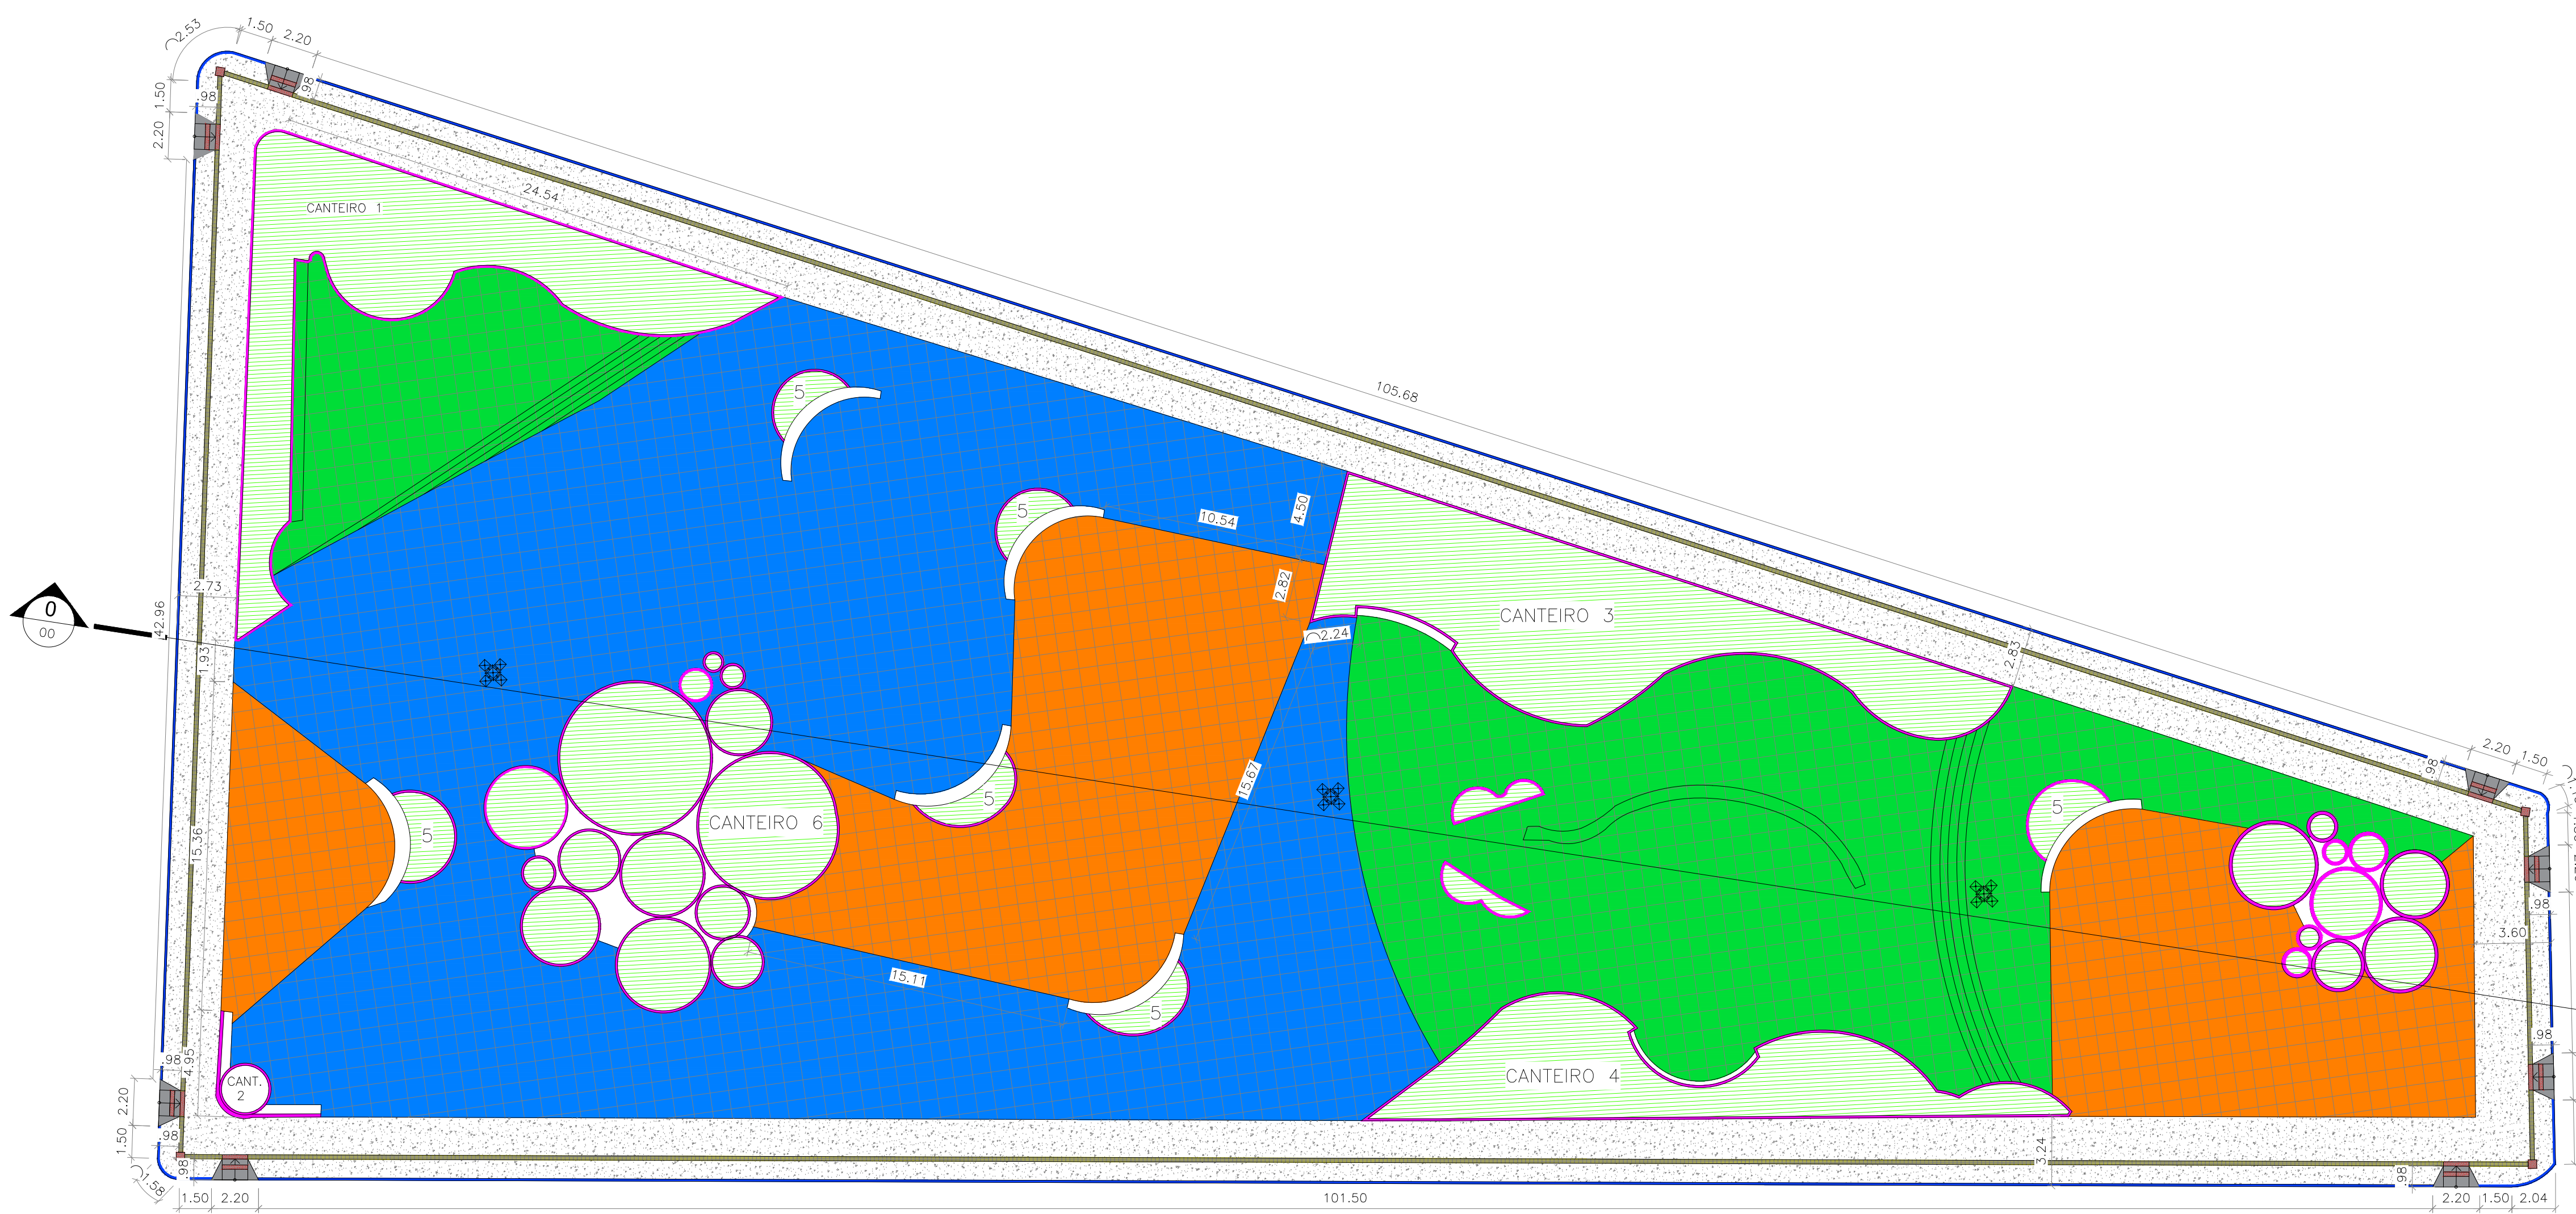

QUADRO DE CONSTRUÇÃO		
REF.	DESCRIÇÃO	QUANTIDADE
	CONSTRUÇÃO DE CALÇADA DE CONCRETO	1.088,83 m²
	CONSTRUÇÃO DE RAMPA DE ACESSIBILIDADE - VER DETALHE	14 UNIDADES OU 23,24m²
	PINTURA ACRILICA PARA PISO EM PASSEIO COR LARANJA	692,90 m²
	PINTURA ACRILICA PARA PISO EM PASSEIO COR AZUL	1.123,21 m²
	PINTURA ACRILICA PARA PISO EM PASSEIO COR VERDE	750,13 m²
	INSTALAÇÃO DE PISO PODOTÁTIL DE CONCRETO, ALERTA	7,88 m²
	INSTALAÇÃO DE PISO PODOTÁTIL DE CONCRETO, DIRECIONAL	72,43 m²
	CONSTRUÇÃO MEIO FIO DE CONCRETO	403,27 METROS LINEAR
	PINTURA DOS CANTEIROS	388,61 M²
	PLANTIO DE GRAMA ESMERALDA	640,03 m²

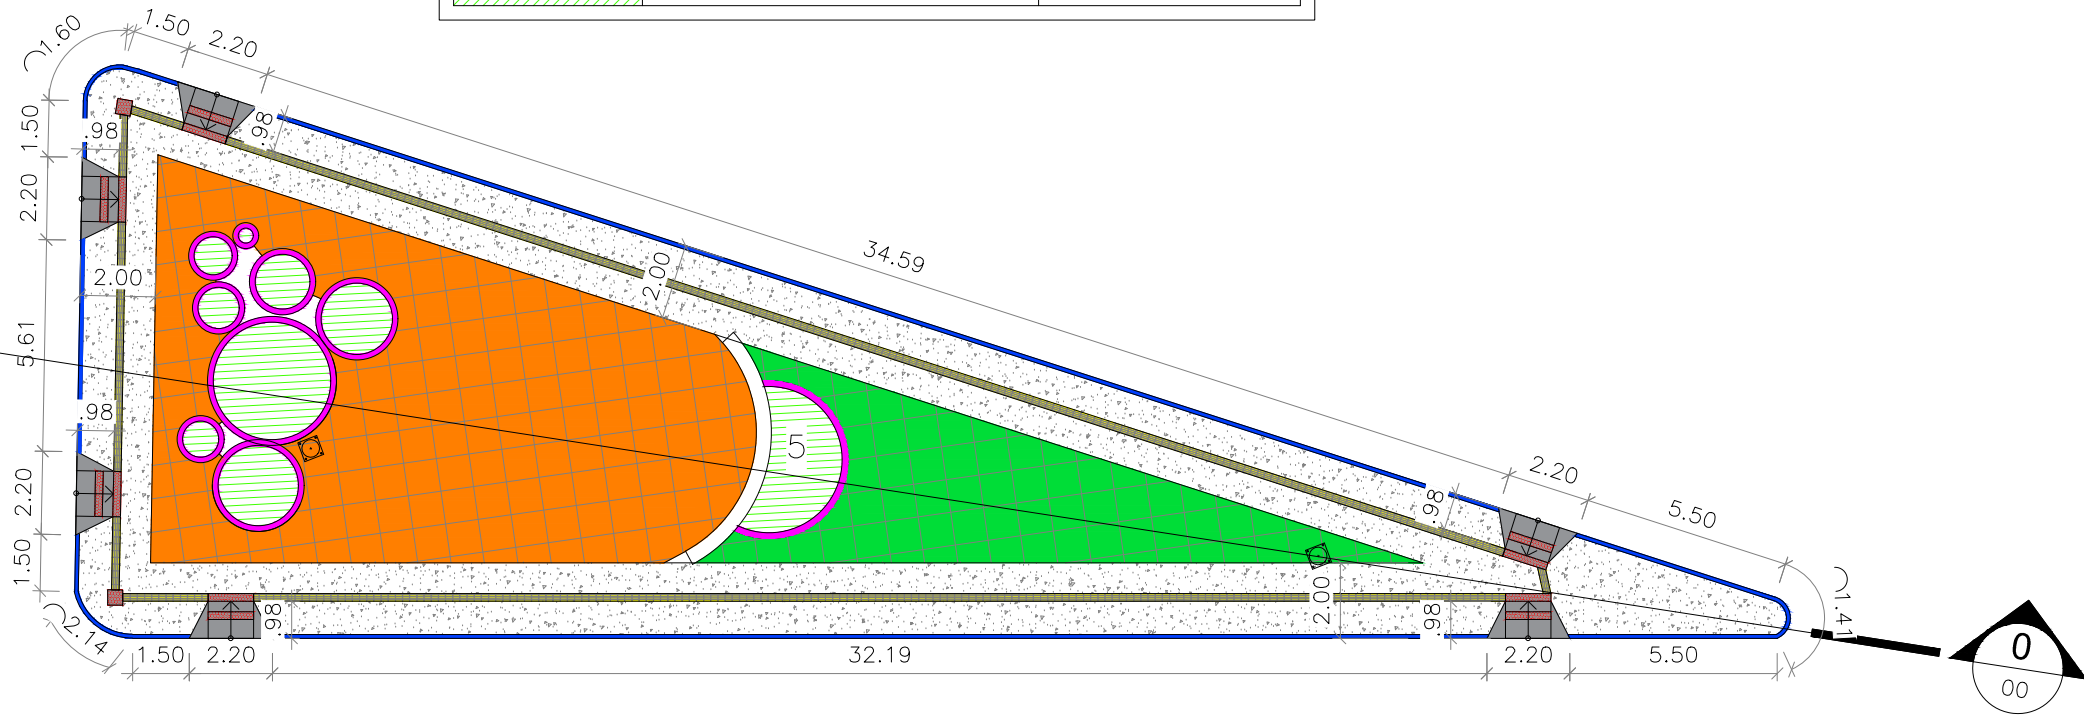

2 PLANTA DE CONSTRUÇÃO
ESCALA 1:200

NOTAS				CARACTERIZAÇÃO DE TRECHO				LEGENDA				ATUALIZAÇÃO			
1- TODAS AS DIMENSÕES ESTÃO EM METROS (m).															