






1 CROQUI DE LOCALIZAÇÃO
SEM ESCALA

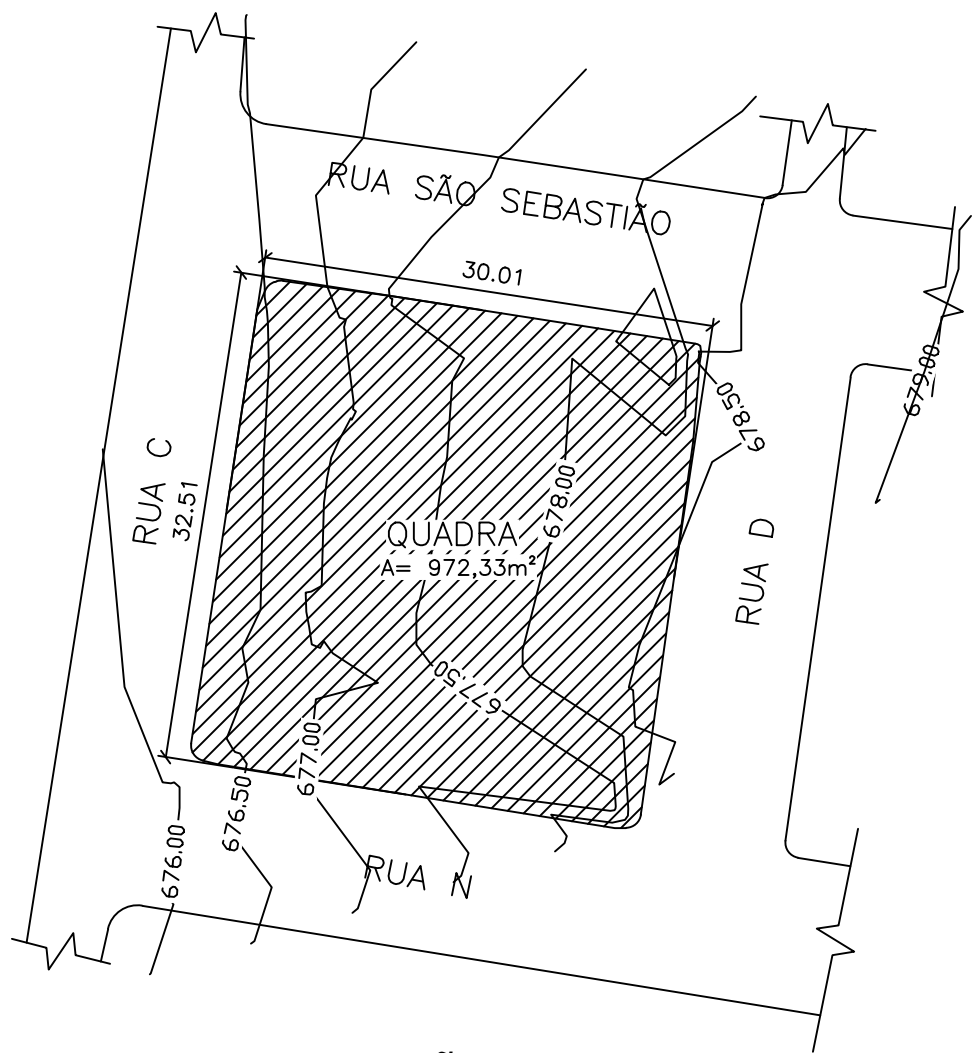


2 SITUAÇÃO
ESCALA 1:500

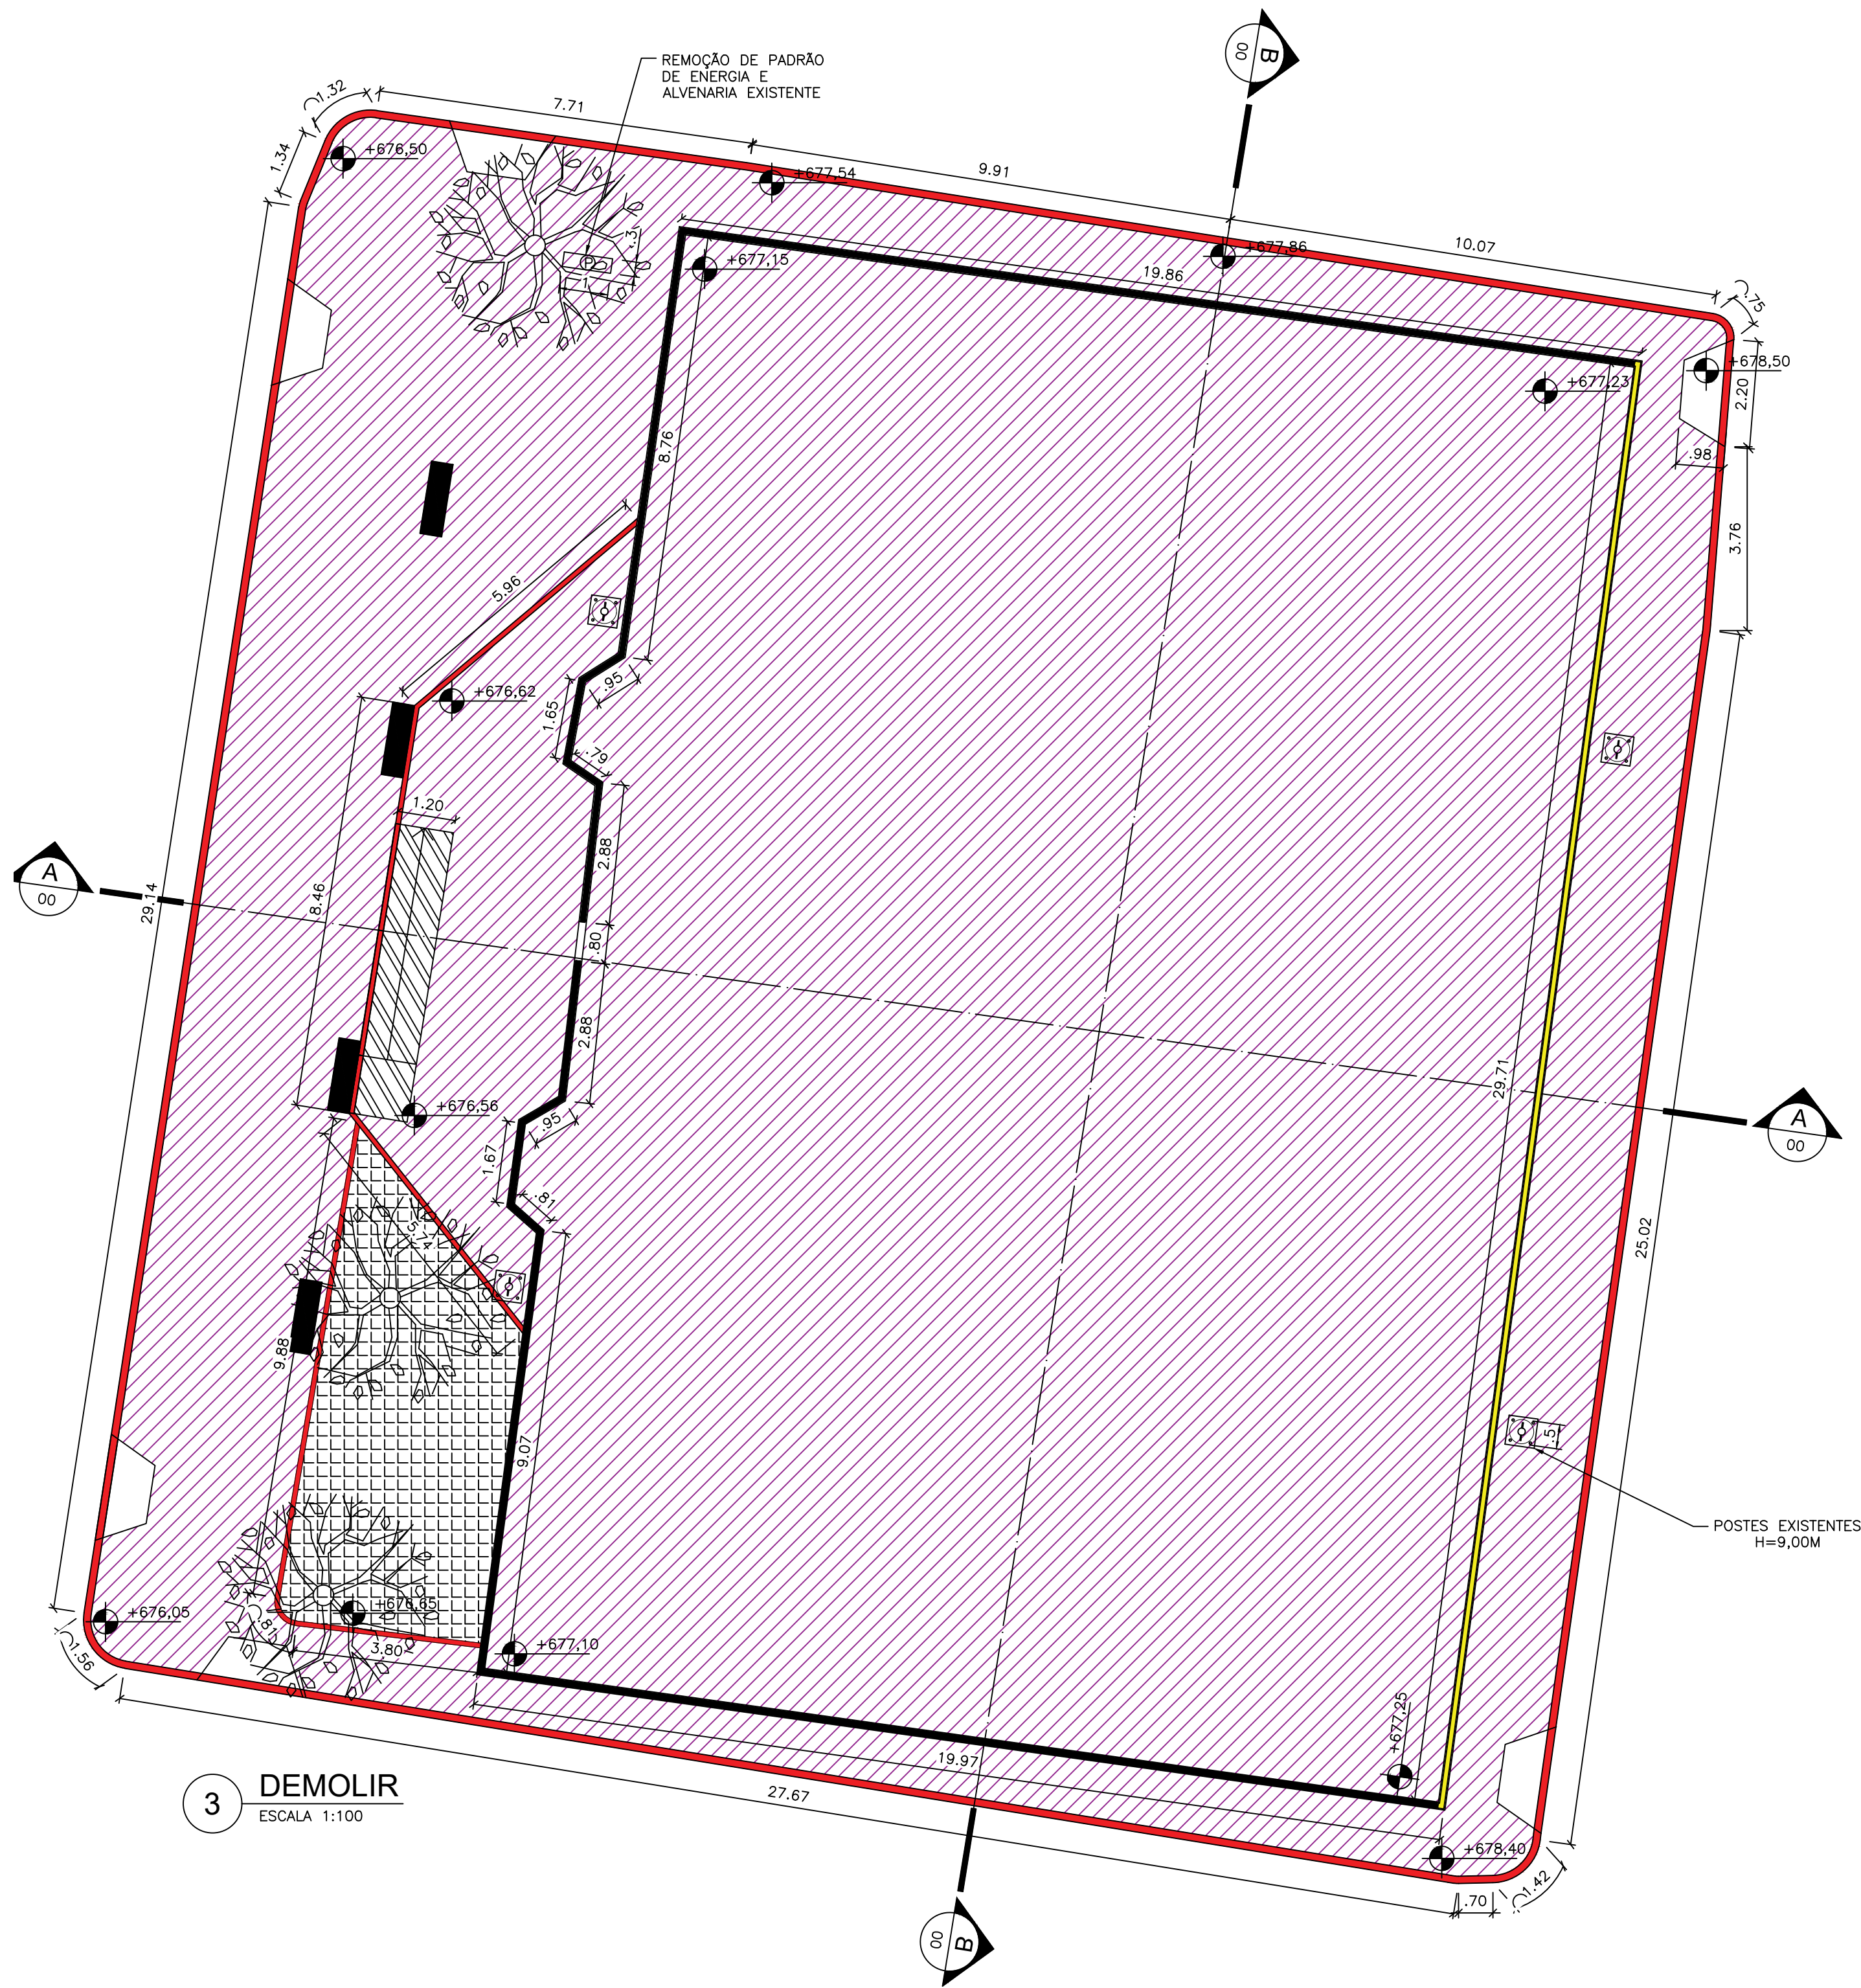

3 DEMOLIR
ESCALA 1:100

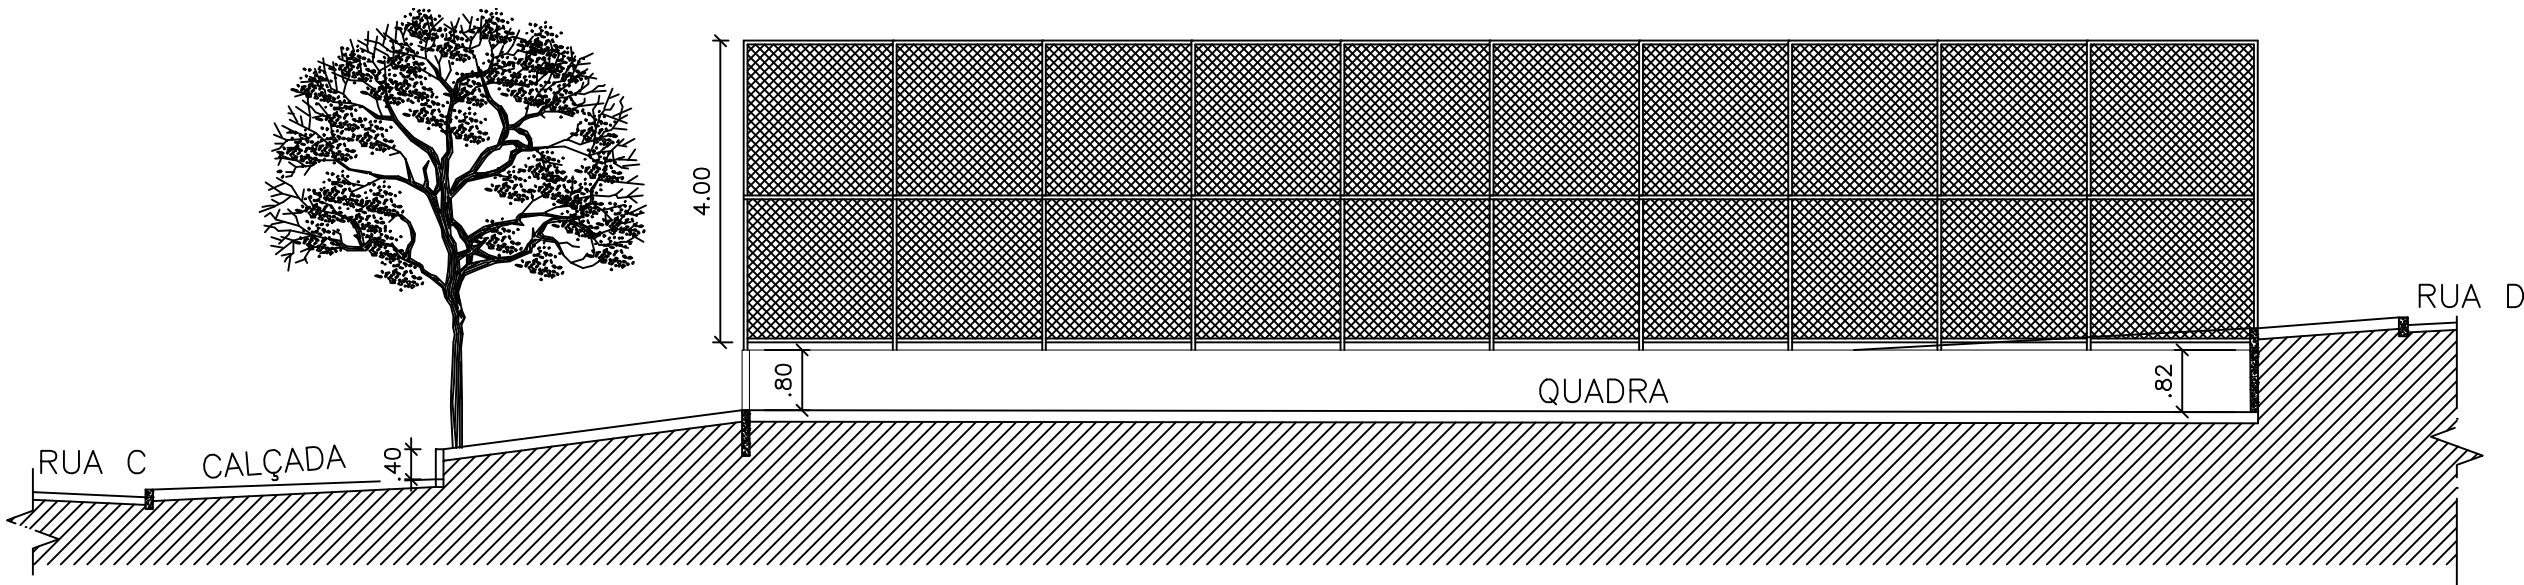

4 CORTE AA
ESCALA 1:100

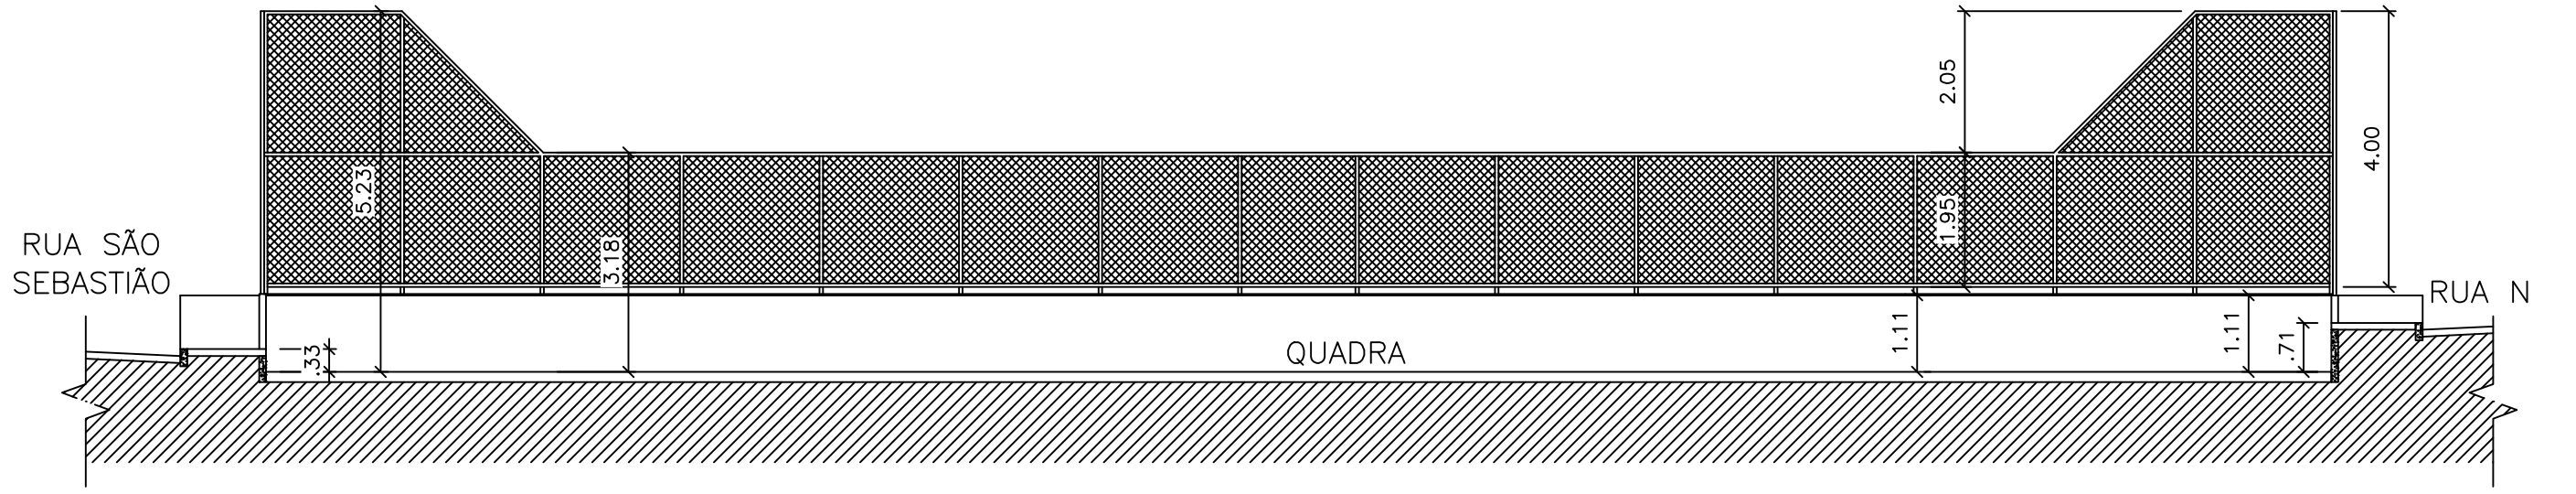

5 CORTE BB
ESCALA 1:100

DEMOLIÇÃO		
REF.	DESCRIÇÃO	QUANTIDADE
	DEMOLIÇÃO DE PISO DE CONCRETO	886,90m²
	DEMOLIÇÃO DE PISO DE CONCRETO NA RAMPA DA QUADRA	1,15m²
	DEMOLIÇÃO DE MEIO-FIO DE CONCRETO	157,22 METROS LINEAR
	REMOÇÃO DE ALAMBRADO METÁLICO	29,71 METROS LINEAR
	REMOÇÃO DE ALAMBRADO METÁLICO	70,24 METROS LINEAR
	DEMOLIÇÃO DE MURETA DE ALVENARIA H= 0,70M	
	DEMOLIÇÃO DE BANCO DE CONCRETO	4 UNIDADES
	REMOÇÃO DE TRAVES METÁLICAS	2 UNIDADES
	LIMPEZA DOS CANTEIROS	33,89m²

NOTAS

LEGENDA

MAPA-CHAVE

ATUALIZAÇÃO

1 - Medidas em metros.

CONTRATADA: CARVALHO AMARAL ENGENHARIA CNPJ Nº: 16.783.066/0001-35 Avenida Mestre Firmino, nº 728, 1º andar Centro, Montes Claros/MG, CEP: 38401-074		ÁREA DO PROJETO (m²): 972,33 RESP. TEC: LWAN MATHEUS COSTA SOUZA REG. CREA: 255.542/D-MG
CONTRATANTE: PREFEITURA MUNICIPAL DE SÃO FRANCISCO - MG CNPJ Nº: 22.679.153/0001-40 Av. Montes Claros, 243 Centro, São Francisco/MG, CEP: 38.300-000		MUNICÍPIO/ÁREA: MUNICÍPIO DE SÃO FRANCISCO/MG RESPONSÁVEL CONTRATANTE: PREF. MUNICIPAL DE SÃO FRANCISCO/MG
TÍTULO: PROJETO ARQUITETÔNICO REFORMA DA QUADRA DA PRAÇA VILA DO MORRO CROQUI DE LOCALIZAÇÃO; SITUAÇÃO; PLANTA DE DEMOLIÇÃO; CORTES		ENDEREÇO DA OBRA: RUA C, DISTRITO DE VILA DO MORRO, MUNICÍPIO DE SÃO FRANCISCO-MG
DATA: 13/03/2023		ESCALA: INDICADA
ARQUIVO: DE-2022.2125-MG.SFC-ARQ-EXE.001=0		PRANCHA: 01/02

REV.	DESCRIÇÃO	DATA	EXEC.	VERIF.	APROV.
0	EMIÇÃO INICIAL	27/07/22	J.S.N.	K.M.S.V.	K.M.S.V.
		24/05/22	K.Y.S.O.	-	K.M.S.V.