“Seu dia termina bem quando a segurança está inserida no seu Projeto”.

PLANTA BAIXA

PROJETO DE REDE DE DISTRIBUIÇÃO AÉREA

PRATIQUE O ASTA
A – ABRIR
S – SINALIZAR
T – TESTAR
A – ATERRAR

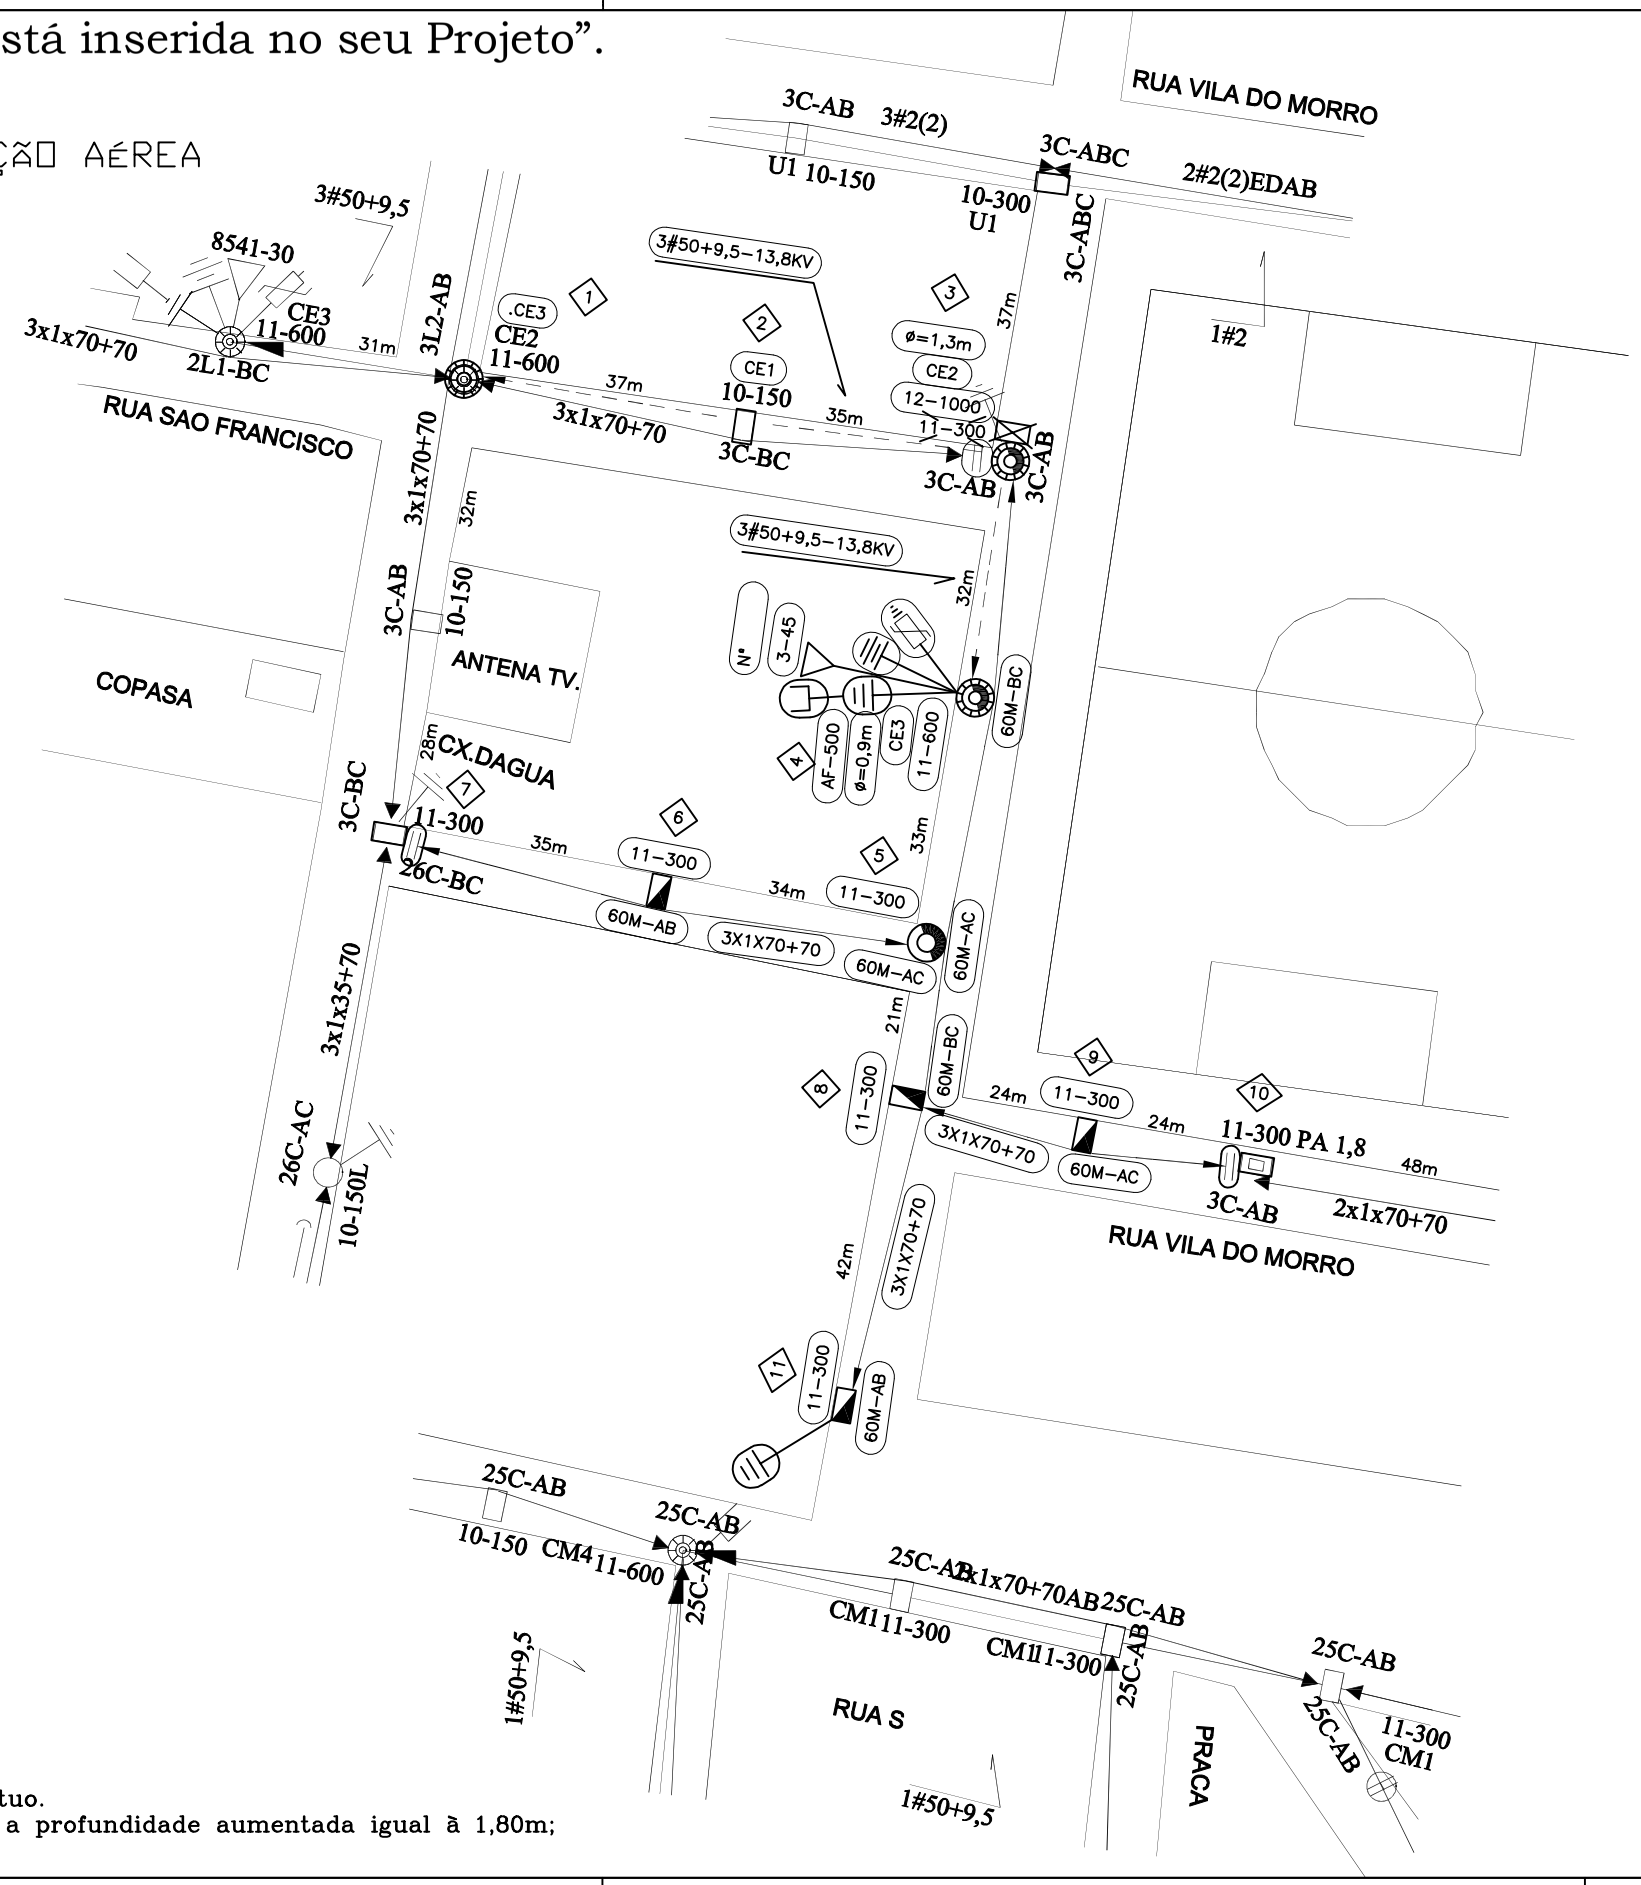

LEGENDA	
60	LUMINARIA DE LED 60W
M	BRAÇO DE IP MÉDIO
AB	FASES A E B

NOTAS:

1 – Projeto sem impacto ambiental.
2 – Projeto de interesse da Prefeitura Municipal de São Francisco.
3 – Projeto devera ser feito em conjunto com a empresa de usu mutuo.
4 – O poste de 300Dan projetado deverã ter seu engastamento com a profundidade aumentada igual à 1,80m;

DISTR.	QTDE/TIPO	ORGÃO	DISTRIBUIÇÃO AUTOMÁTICA DE CÓPIAS	TOTAL

CLASSIFICAÇÃO

b				
a				
	DATA	FEITO	VISTO	APROV.
ALTERAÇÕES				

PREFEITURA MUNICIPAL DE SÃO FRANCISCO

Alexandre O. dos Anjos

ALEXANDRE OLIVEIRA DOS ANJOS – CREA 93408\D

PROJ.: ALEXANDRE OLIVEIRA CREA: 93408/D
APROV.:
DES.:
REF.:
VISTO:
DATA: 20/12/2020

PREFEITURA MUNICIPAL DE SÃO FRANCISCO

VISTO:
ASSIN. MATRIC.:
APROV.:
ASSIN. MATRIC.:
DATA:

PROJETO DE MODIFICAÇÃO DE RDU
COM INSTALAÇÃO DE ILUMINAÇÃO PÚBLICA
NO MUNICÍPIO DE SÃO FRANCISCO - MG

ESCALA: 1:1.000
N°.: EM/NT NS:
FOLHA: 01/01
PRJ 02–21
ARQ.

REV_0	REV_1	REV_2	REV_3
XX/XX/2021			

FORMATO A3