


“Seu dia termina bem quando a segurança está inserida no seu Projeto”.


# PLANTA BAIXA

## PROJETO DE REDE DE DISTRIBUIÇÃO AÉREA

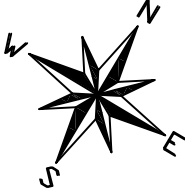

LEGENDA	
60	LUMINARIA DE LED 60W
M	BRAÇO DE IP MÉDIO
AB	FASES A E B

PRATIQUE O ASIA	
A	ABRIR
S	SINALIZAR
T	TESTAR
A	ATERRAR

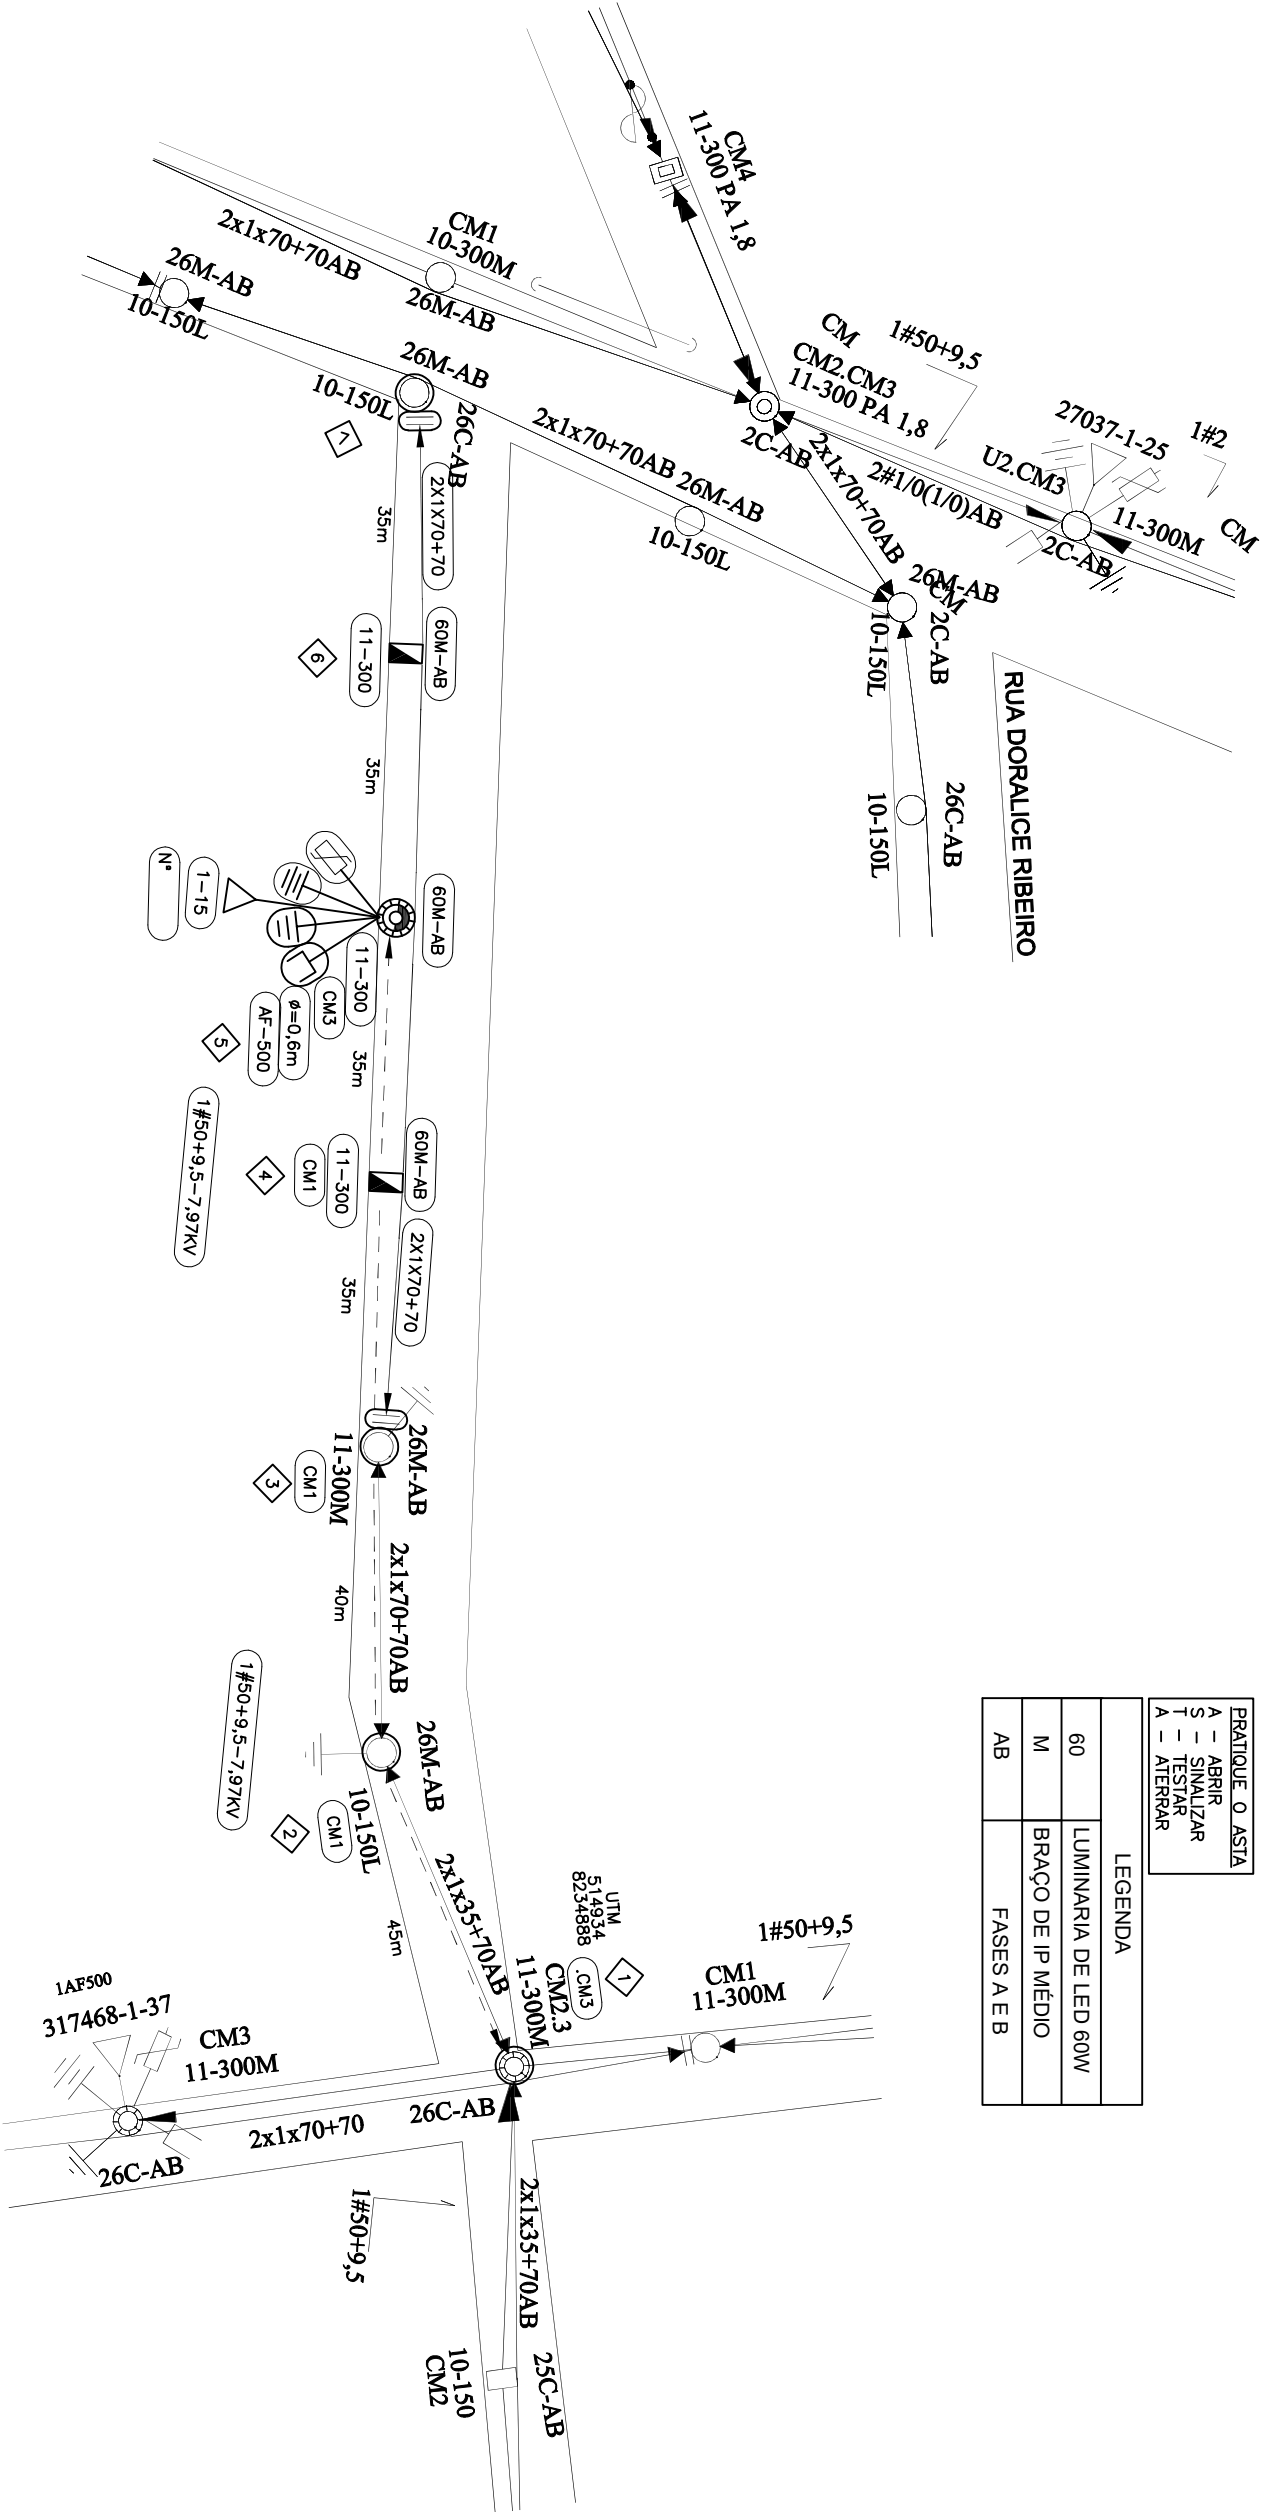

DISTR.																			
QTDE/TIPO																			
ORGÃO																		TOTAL	
DISTRIBUIÇÃO AUTOMÁTICA DE CÓPIAS																			

### NOTAS:

- 1 - Projeto sem impacto ambiental.
- 2 - Projeto de interesse da Prefeitura Municipal de São Francisco.
- 3 - Projeto devera ser feito em conjunto com a empresa de usu mutuo.
- 4 - O poste de 300Ddan projetado deverá ter seu engastamento com a profundidade aumentada igual à 1,80m;

PREFEITURA MUNICIPAL DE SÃO FRANCISCO										PREFEITURA MUNICIPAL DE SÃO FRANCISCO										ESCALA:	1:1.000	PRJ 24-21	
PROJETO DE MODIFICAÇÃO DE RDU COM INSTALAÇÃO DE ILUMINAÇÃO PÚBLICA NO MUNICÍPIO DE SÃO FRANCISCO - MG										N.º: EM/NT NS:										FOLHA:	01/01		
PROJ.: ALEXANDRE OLIVEIRA										VISTO: ASSIN: MATRÍC:												PRJ 24-21	
DES.: CREA: 93408/D										APROV.: ASSIN: MATRÍC:													
REF.: DATA: 20/12/2020										ASSIN: MATRÍC: DATA:													
ALEXANDRE OLIVEIRA DOS ANJOS - CREA 93408/D										REV_0 XX/XX/2021												PRJ 24-21	
										REV_1													
										REV_2													
										REV_3													