


“Seu dia termina bem quando a segurança está inserida no seu Projeto”.

# PLANTA BAIXA

# PROJETO DE REDE DE DISTRIBUIÇÃO AÉREA

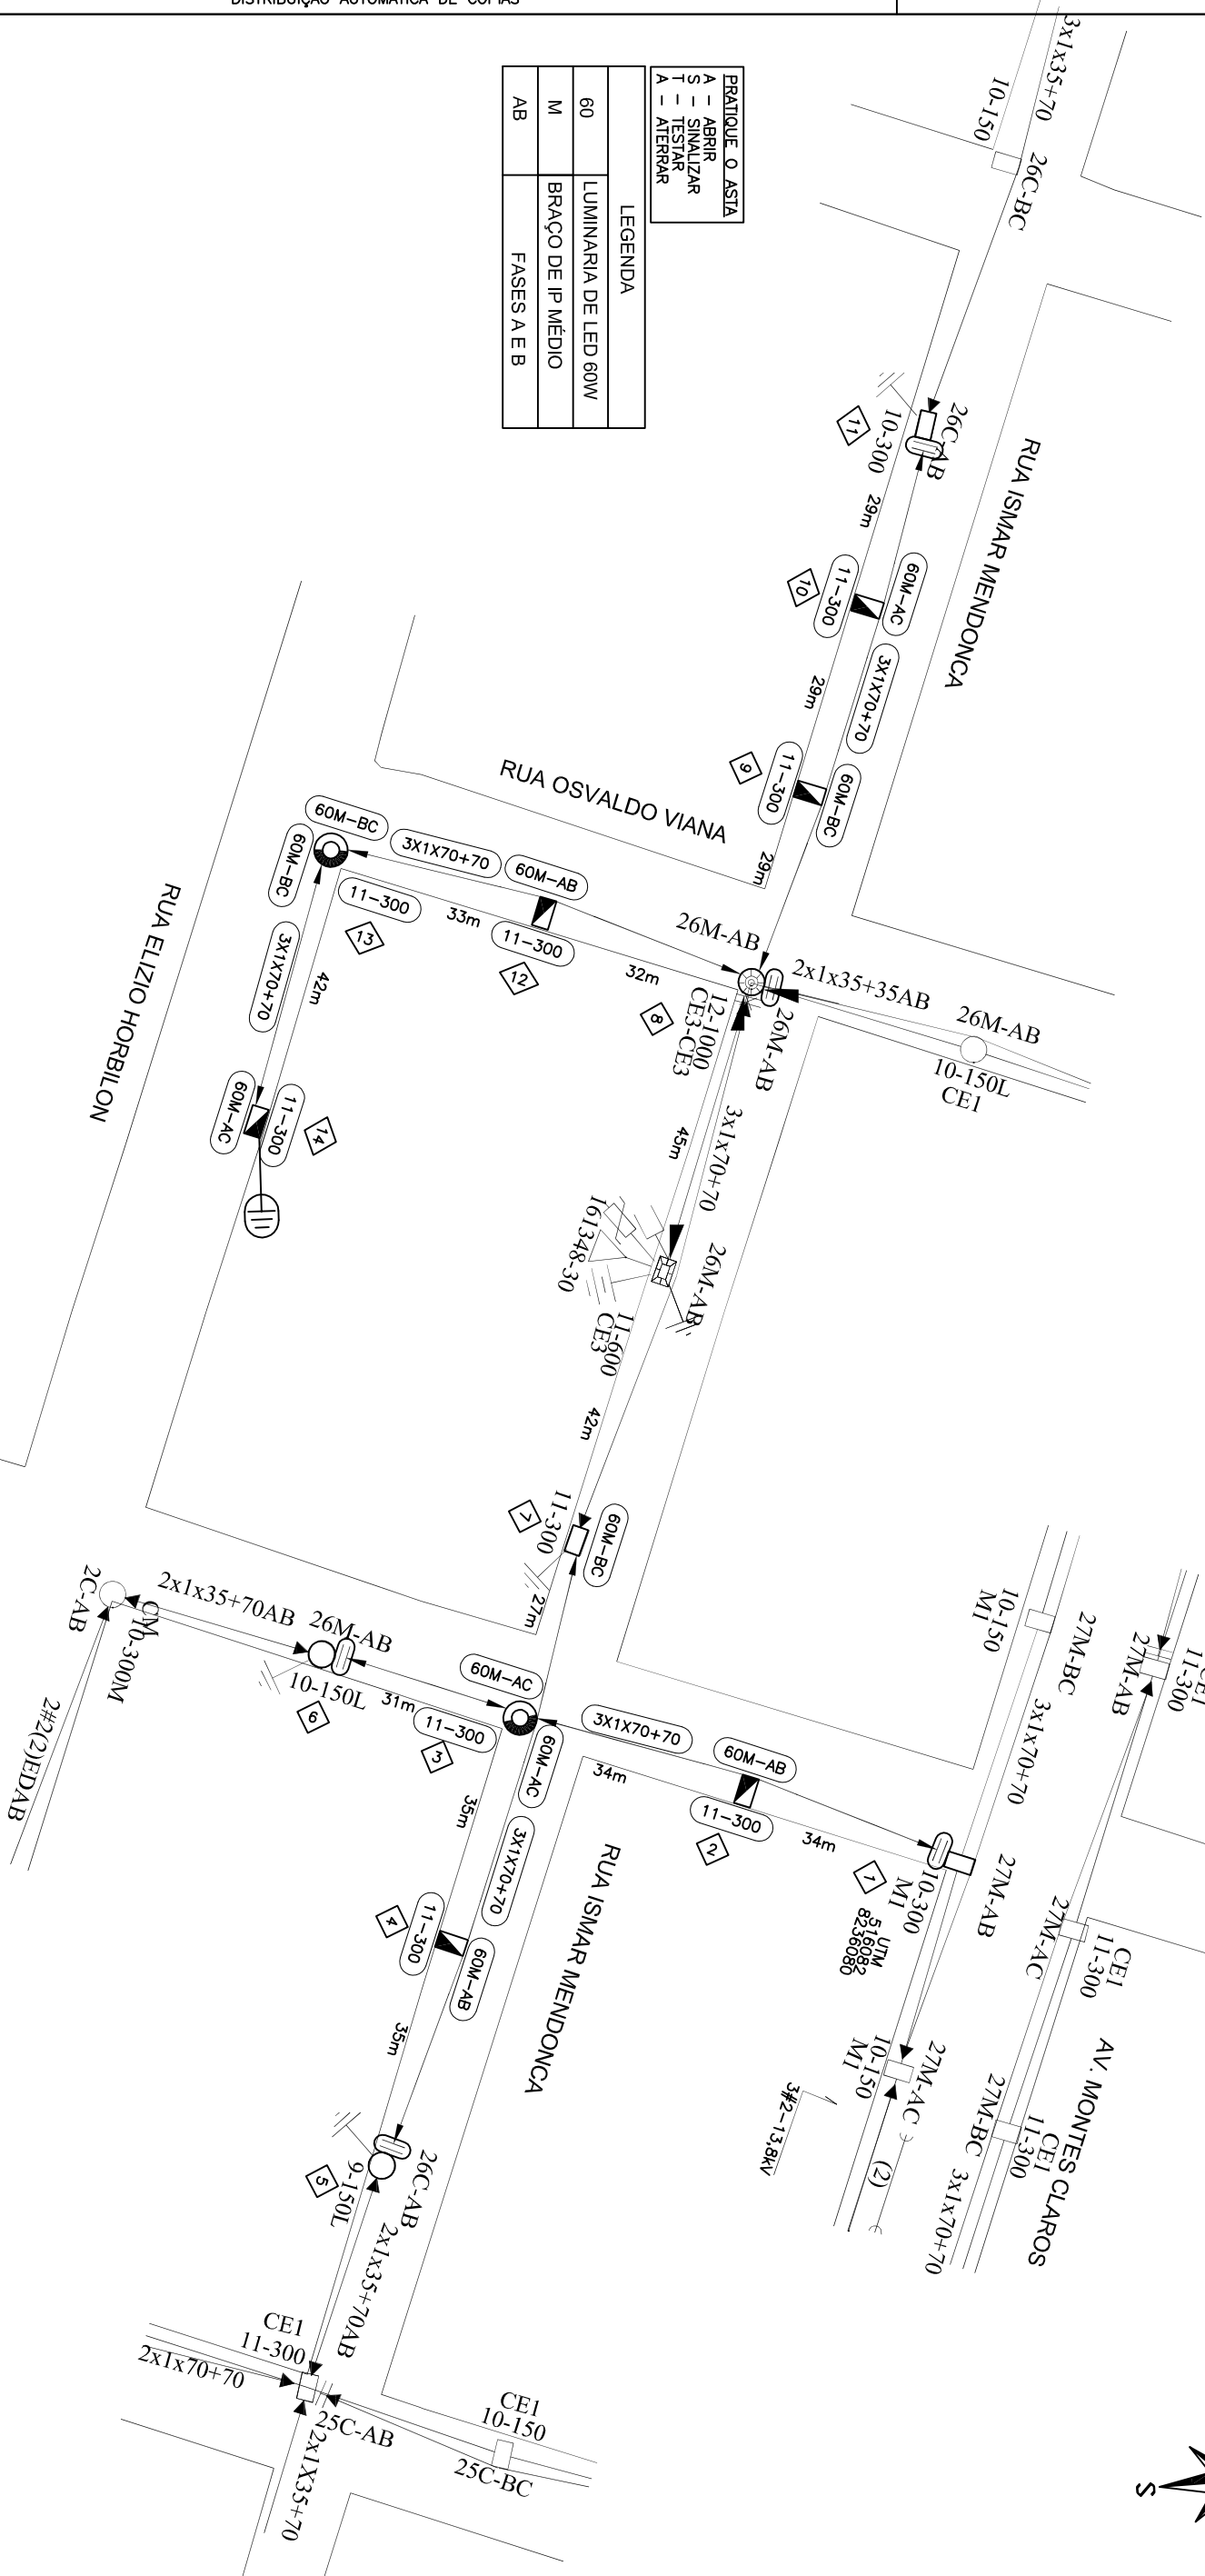

PRÁTIQUE O ASIA	
A –	ABRIR
S –	SINALIZAR
T –	TESTAR
A –	ATERRAR

LEGENDA	
60	LUMINÁRIA DE LED 60W
M	BRAÇO DE IP MÉDIO
AB	FASES A E B

**NOTAS:**

- 1 - Projeto sem impacto ambiental.
- 2 - Projeto de interesse da Prefeitura Municipal de São Francisco.
- 3 - Projeto devera ser feito em conjunto com a empresa de usu mutuo.
- 4 - 0 poste de 300DAn projetado deverá ter seu engastamento com a profundidade aumentada igual à 1,80m.

[illegible]

b				PREFEITURA MUNICIPAL DE SÃO FRANCISCO	PREFEITURA MUNICIPAL DE SÃO FRANCISCO	ESCALA: 1:1.000	N.º: EM/NT NS:	FOLHA: 01/01	ARQ.
d				PROD.: ALEXANDRE OLIVEIRA CREA: 93408/D	APROV.: ASSIN.: MTRC.:	PROJETO DE MODIFICAÇÃO DE RDU COM INSTALAÇÃO DE ILUMINAÇÃO PÚBLICA NO MUNICÍPIO DE SÃO FRANCISCO - MG	N.º: EM/NT NS:	FOLHA: 01/01	ARQ.
			DES.:	REF.:	APROV.: ASSIN.: MTRC.:				
DATA	FEITO	VISTO	APROV.	DATA:	20/12/2020				
ALTERAÇÕES				ALEXANDRE OLIVEIRA DOS ANJOS - CREA 93408/D					