
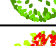


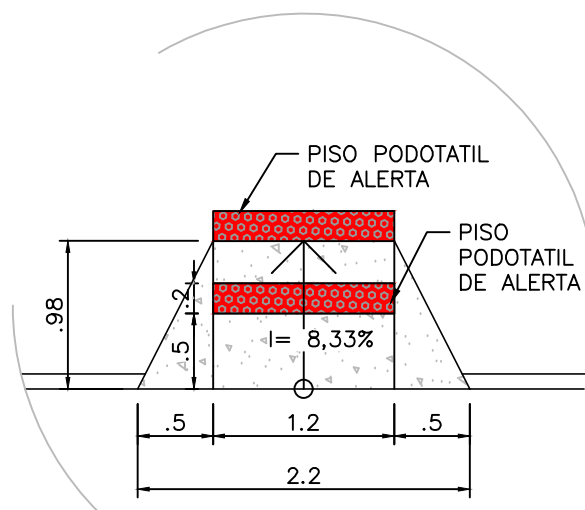
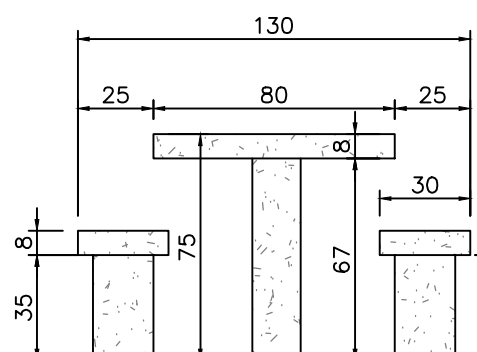
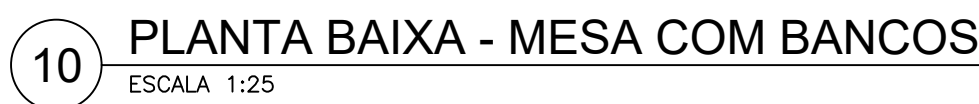
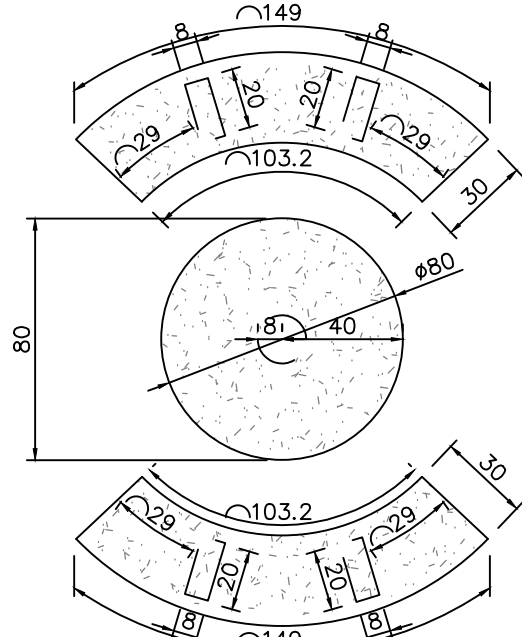
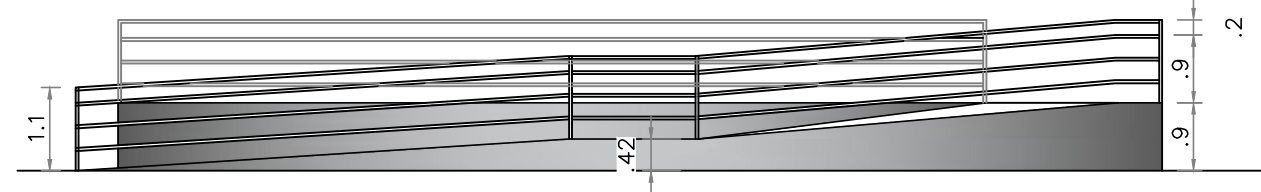
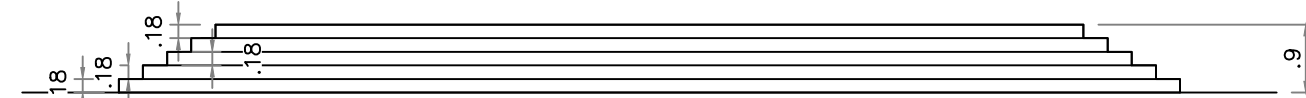
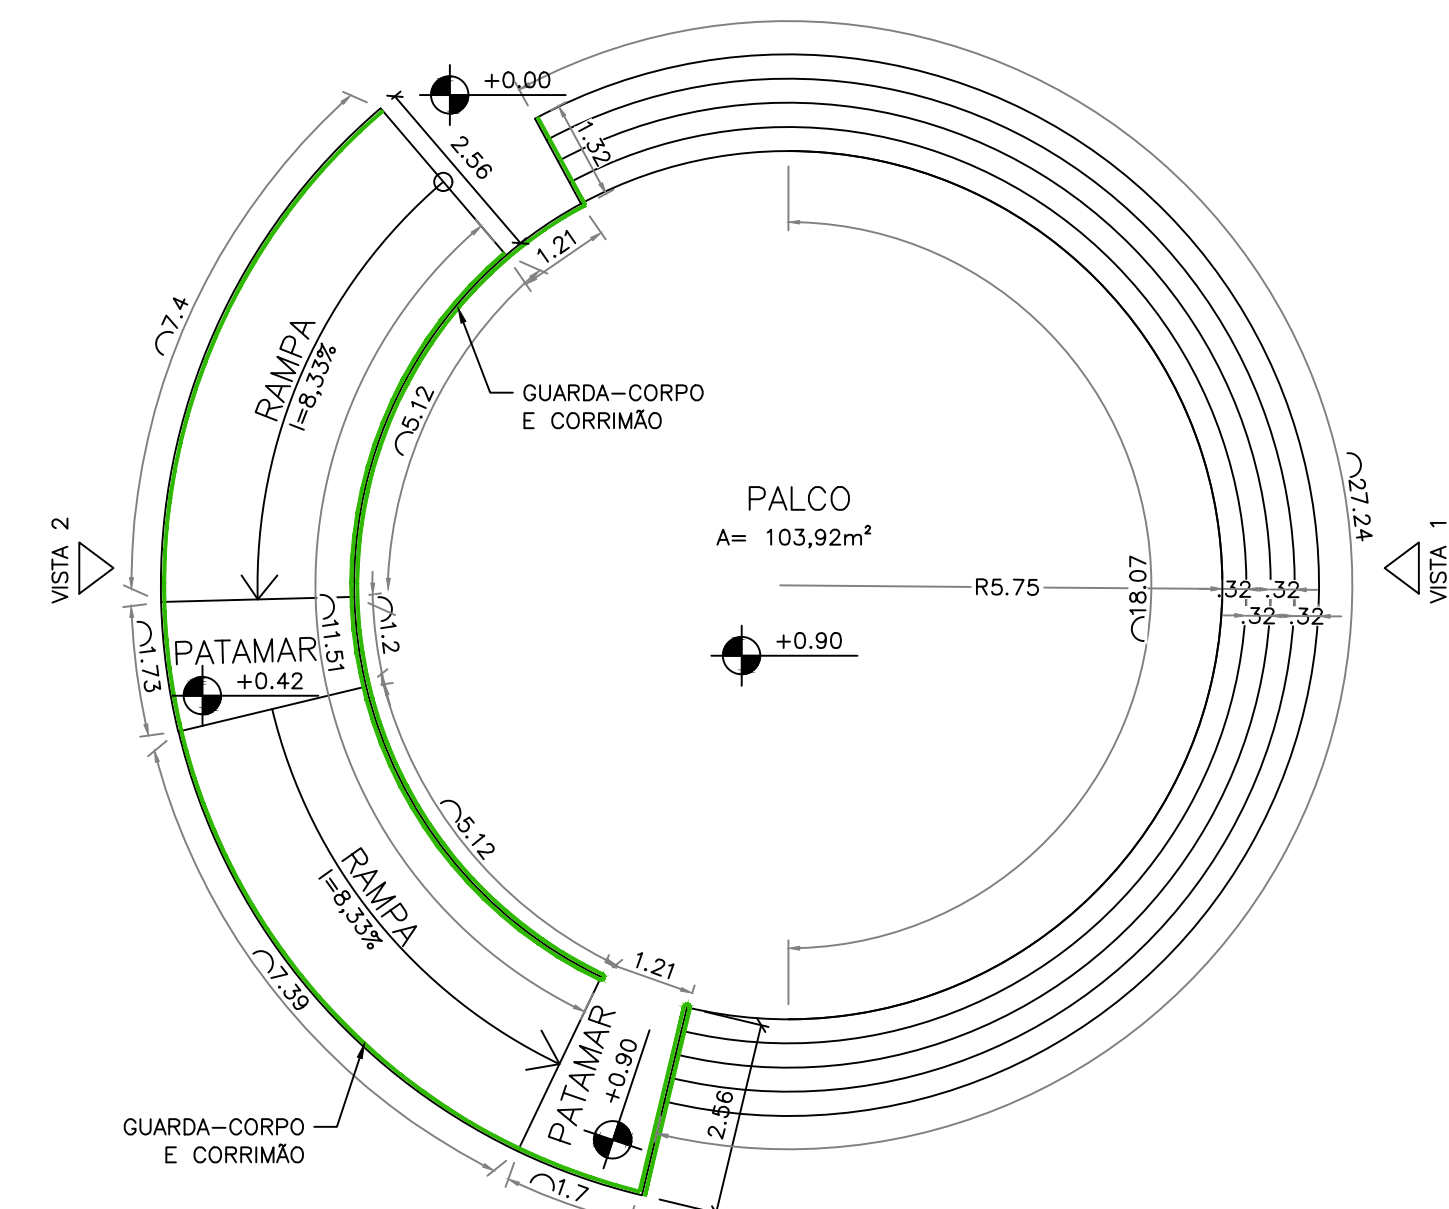
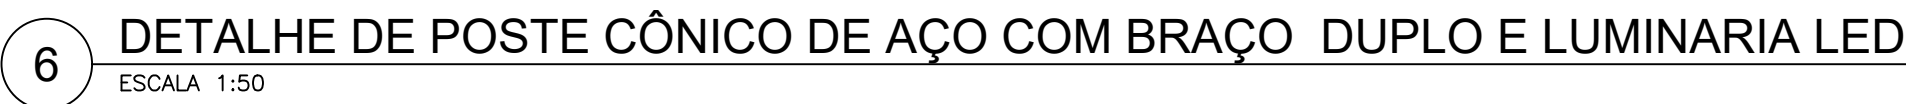
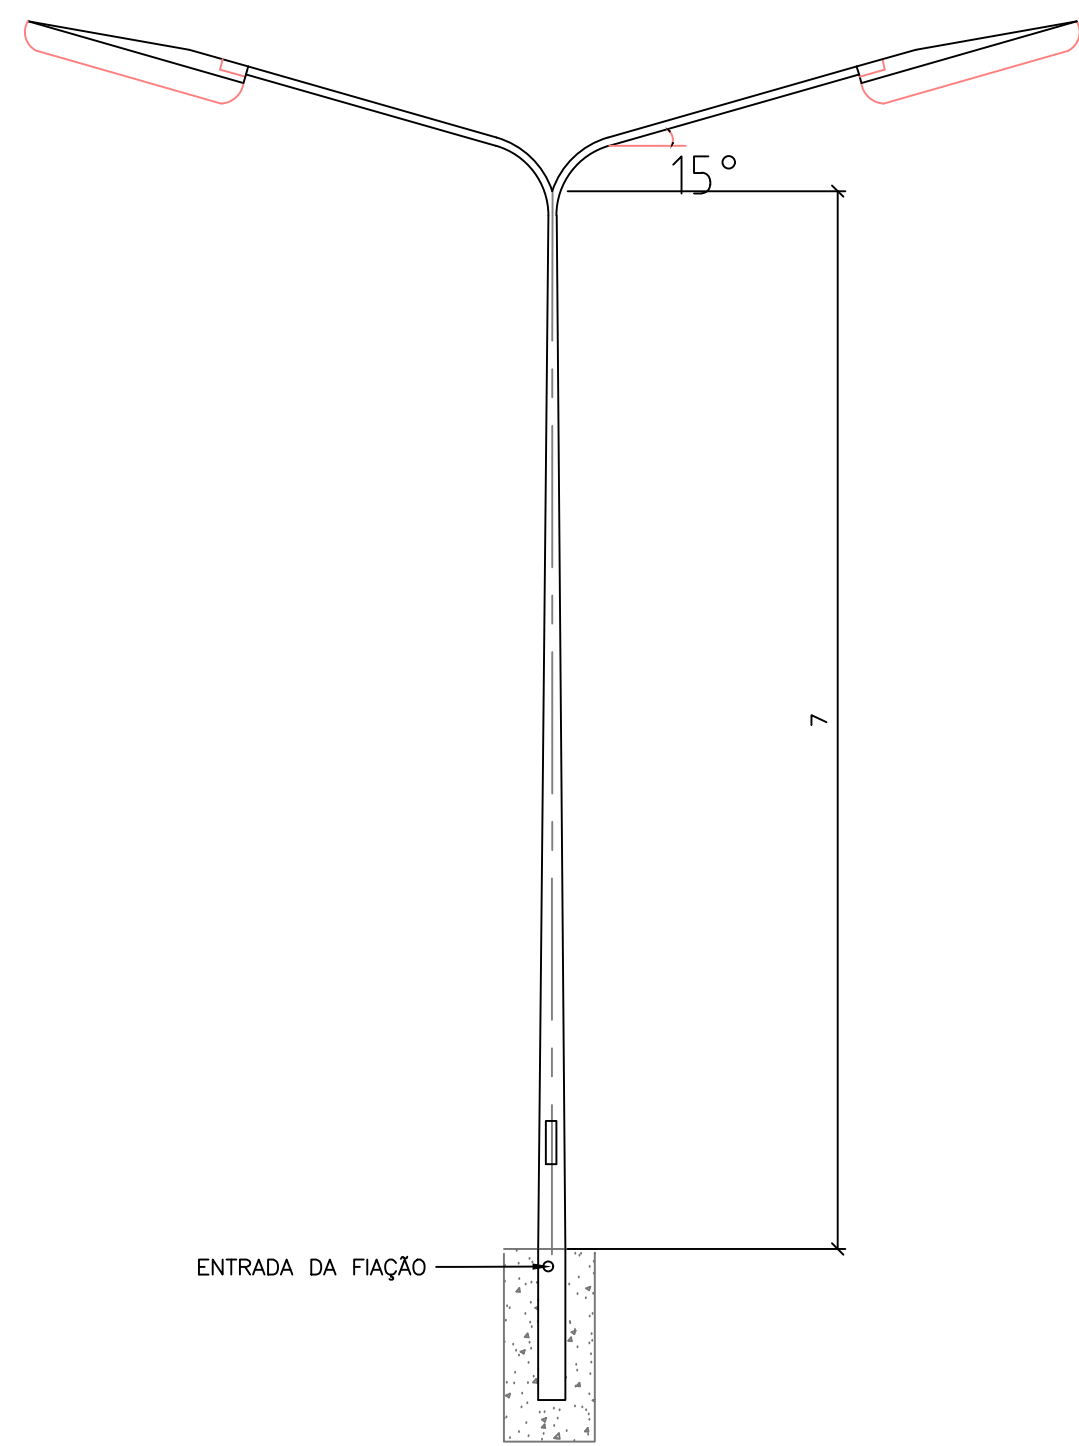
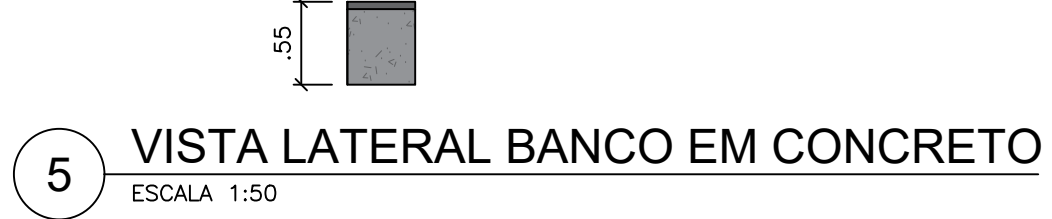
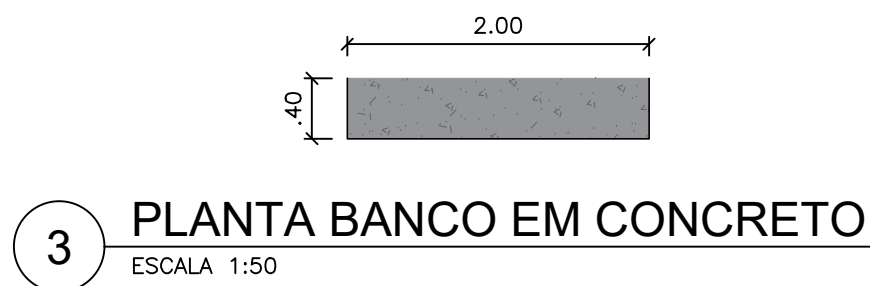
 
 


QUADRO DE VEGETAÇÃO		
REFERÊNCIA	NOME	QUANTIDADE
	AROEIRA SALSA/ <i>Schinus molle</i>	4
	CALISTEMON/ <i>Calistemon speciosus</i>	1
	PALMEIRA IMPERIAL/ <i>Roystonea oleracea</i>	5
	IPÊ AMARELO/ <i>Tapebaea chrysotricha</i>	3



NOTAS										LEGENDA										MAPA-CHAVE										ATUALIZAÇÃO									
MEDIDAS EM METROS																														<div> <div>  <div> <div>CARVALHO AMARAL ENGENHARIA</div> <div> Rua: 14 de Julho, 100 - Jd. Santa Helena, 1º andar Centro, Marília - SP/SP CEP: 13061-074 </div> </div> </div> <div> <div> <div>  <div> <div>PREFEITURA MUNICIPAL DE SÃO FRANCISCO DO SUL</div> <div> Rua: 23 de Junho, 153 - Centro, São Francisco do Sul - SC CEP: 88300-000 </div> </div> </div> </div> </div> <div> <div> <div> <div> <div>CONTRATADA:</div> <div> CARVALHO AMARAL ENGENHARIA Rua: 14 de Julho, 100 - Jd. Santa Helena, 1º andar Centro, Marília - SP/SP CEP: 13061-074 </div> </div> <div> <div>CONTRATANTE:</div> <div> PREFEITURA MUNICIPAL DE SÃO FRANCISCO DO SUL Rua: 23 de Junho, 153 - Centro, São Francisco do Sul - SC CEP: 88300-000 </div> </div> </div> <div> <div> <div> <div>ÁREA DO PROJETO (m²): 2.684,14</div> <div>RESP. TÉCN. LUBAN COSTA SOUZA</div> <div>REG. CREA 255.542/0</div> </div> <div> <div> <div>MUNICÍPIO/ÁREA:</div> <div>MUNICÍPIO DE SÃO FRANCISCO/MG</div> </div> <div> <div>RESPONSÁVEL CONTRATANTE:</div> <div>PREF. MUNICIPAL DE SÃO FRANCISCO/MG</div> </div> </div> <div> <div>TÍTULO:</div> <div>PROJETO PRAÇA ANGICAL</div> </div> <div> <div>ENDEREÇO DA OBRA:</div> <div>COMUNIDADE DE ANGICAL, SÃO FRANCISCO - MG</div> </div> </div> <div> <div>DATA:</div> <div>11/03/2023</div> </div> <div> <div>ESCALA:</div> <div>INDICADA</div> </div> <div> <div>PRANCHAS:</div> <div>01/01</div> </div> </div></div></div></div>									
																														<div> <div> <div> <div> <div>CONTRATADA:</div> <div> CARVALHO AMARAL ENGENHARIA Rua: 14 de Julho, 100 - Jd. Santa Helena, 1º andar Centro, Marília - SP/SP CEP: 13061-074 </div> </div> <div> <div>CONTRATANTE:</div> <div> PREFEITURA MUNICIPAL DE SÃO FRANCISCO DO SUL Rua: 23 de Junho, 153 - Centro, São Francisco do Sul - SC CEP: 88300-000 </div> </div> </div> <div> <div> <div> <div>ÁREA DO PROJETO (m²): 2.684,14</div> <div>RESP. TÉCN. LUBAN COSTA SOUZA</div> <div>REG. CREA 255.542/0</div> </div> <div> <div> <div>MUNICÍPIO/ÁREA:</div> <div>MUNICÍPIO DE SÃO FRANCISCO/MG</div> </div> <div> <div>RESPONSÁVEL CONTRATANTE:</div> <div>PREF. MUNICIPAL DE SÃO FRANCISCO/MG</div> </div> </div> <div> <div>TÍTULO:</div> <div>PROJETO PRAÇA ANGICAL</div> </div> <div> <div>ENDEREÇO DA OBRA:</div> <div>COMUNIDADE DE ANGICAL, SÃO FRANCISCO - MG</div> </div> </div> <div> <div>DATA:</div> <div>11/03/2023</div> </div> <div> <div>ESCALA:</div> <div>INDICADA</div> </div> <div> <div>PRANCHAS:</div> <div>01/01</div> </div> </div></div></div>									
																														<div> </div>									