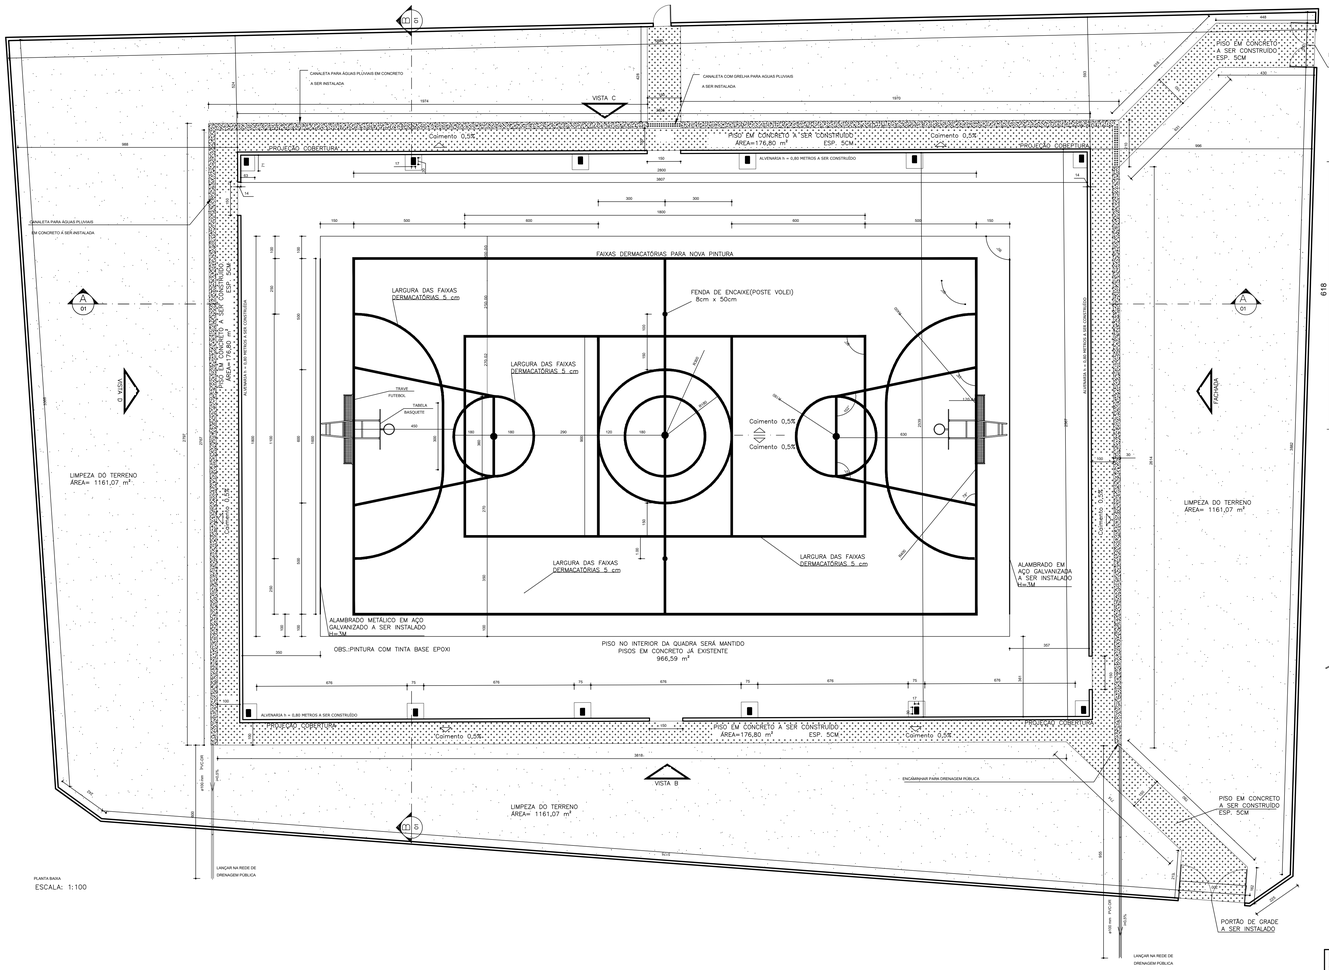

PLANTA BAIXA
ESCALA: 1:100

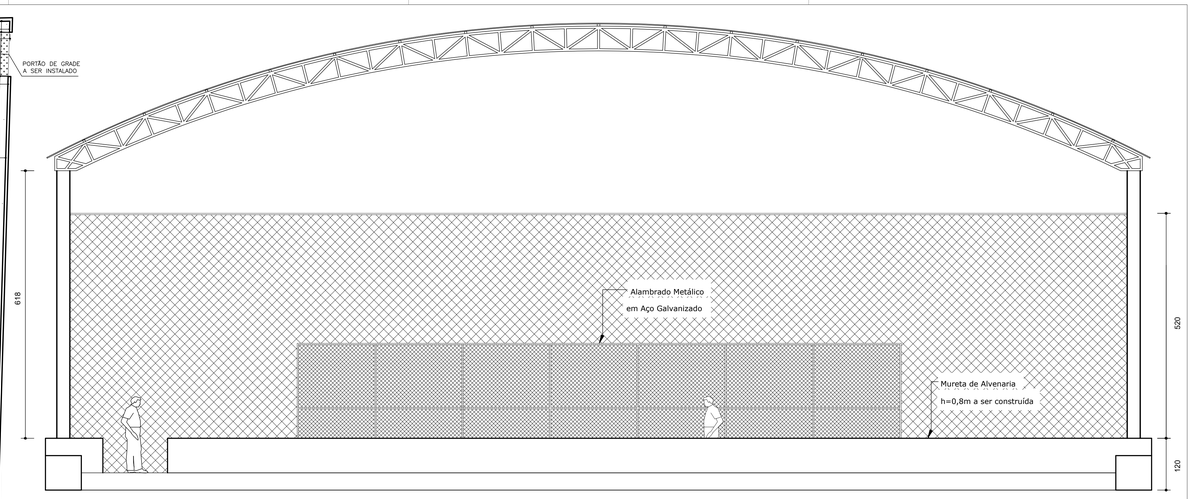

FACHADA

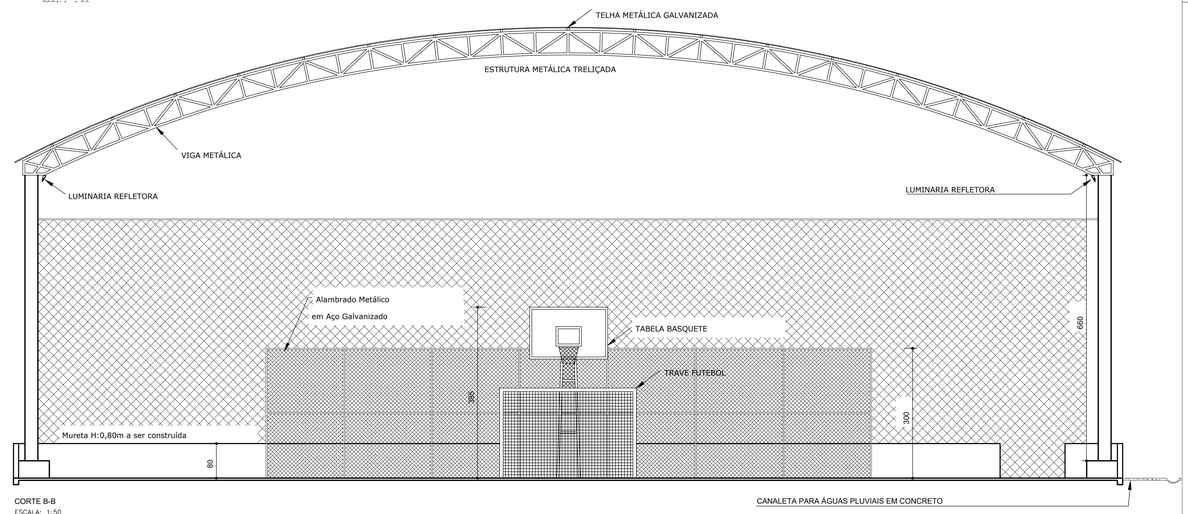

CORTE B-B
ESCALA: 1:50

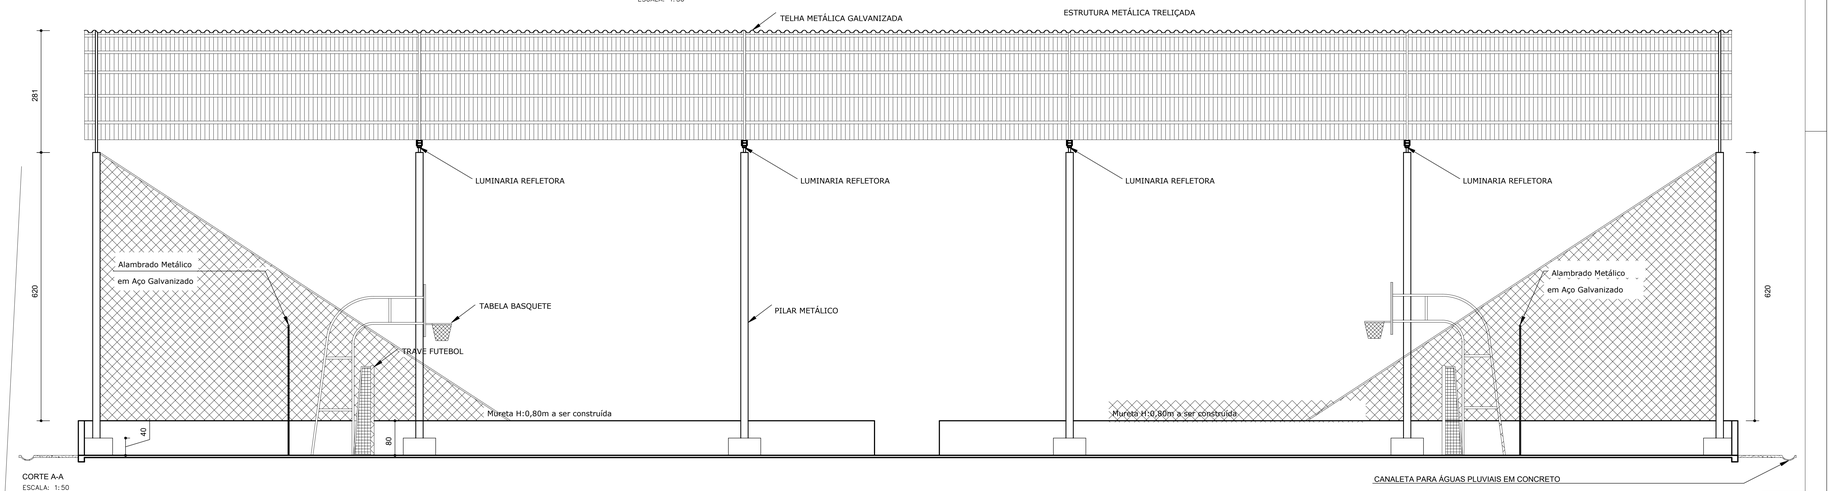

CORTE A-A
ESCALA: 1:50

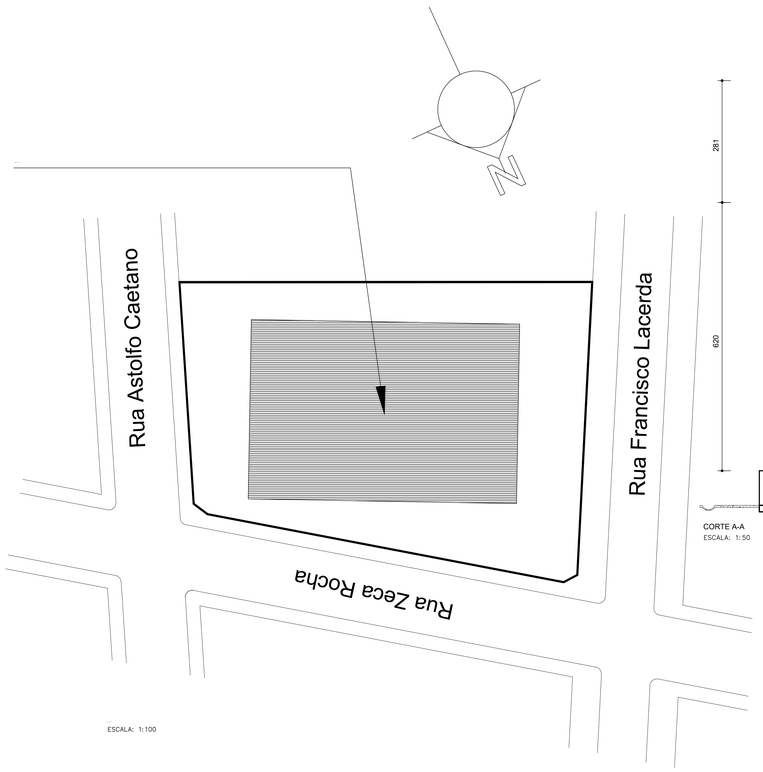

ESCALA: 1:100

Quadro de Áreas	
Item	Área
Piso de concreto / compactação do terreno	173,68 m²
Limpeza do terreno	1161,07 m²

TERRENO A SER LIMPO

PISO DE CONCRETO A SER CONSTRUÍDO

CONTRATADA:

CARVALHO AMARAL
ENGENHARIA E ARQUITETURA
CNPJ Nº: 16.783.066/0001-35
AVENIDA MEDRA PINHEIRA, Nº 726 - 1º ANDAR -CENTRO
MONTES CLAROS/MG - CEP: 39401-074

CONTRATANTE:

PREFEITURA DE SÃO FRANCISCO
São Francisco no caminho certo
CNPJ Nº: 22.679.153/ 0001- 40
AVENIDA MONTES CLAROS, Nº 243 - CENTRO
SÃO FRANCISCO/MG - CEP: 39300-000

RESPONSÁVEL TÉCNICO:

LWAN MATHEUS COSTA SOUZA:07052436566
Assinado de forma digital por LWAN MATHEUS COSTA SOUZA:07052436566
Dados: 2023.04.18 15:11:10 -03'00'

LWAN MATHEUS COSTA SOUZA
CREA/CAU: 255.542/D

RESPONSÁVEL LEGAL:

PREFEITO(A) MUNICIPAL DE SÃO FRANCISCO

RESTAURAÇÃO DA QUADRA DO BAIRRO SÃO LUCAS EM SÃO FRANCISCO - MG

DESCRIÇÃO: PLANTA BAIXA, FACHADA, CORTE A-A, CORTE B-B, COBERTURA, SITUAÇÃO, CROQUI COM COORDENADAS

ÁREA DA CONSTRUÍDA: 2.162,33m²

TIPO DE EDIFICAÇÃO: TÉRREO

ENDEREÇO DA OBRA: RUA FRANCISCO LACERDA, S/N, BAIRRO SÃO LUCAS

MUNICÍPIO/COMUNIDADE: SÃO FRANCISCO-MG

DATA INICIAL: ABRIL DE 2020

DATA DA REV.: 17 DE ABRIL DE 2023

REFERÊNCIA DO PROJETO: 2190

ESCALA: INDICADAS

Nº REVISÃO: 01

01/03

ARQUITETÔNICO