


escala 1:50

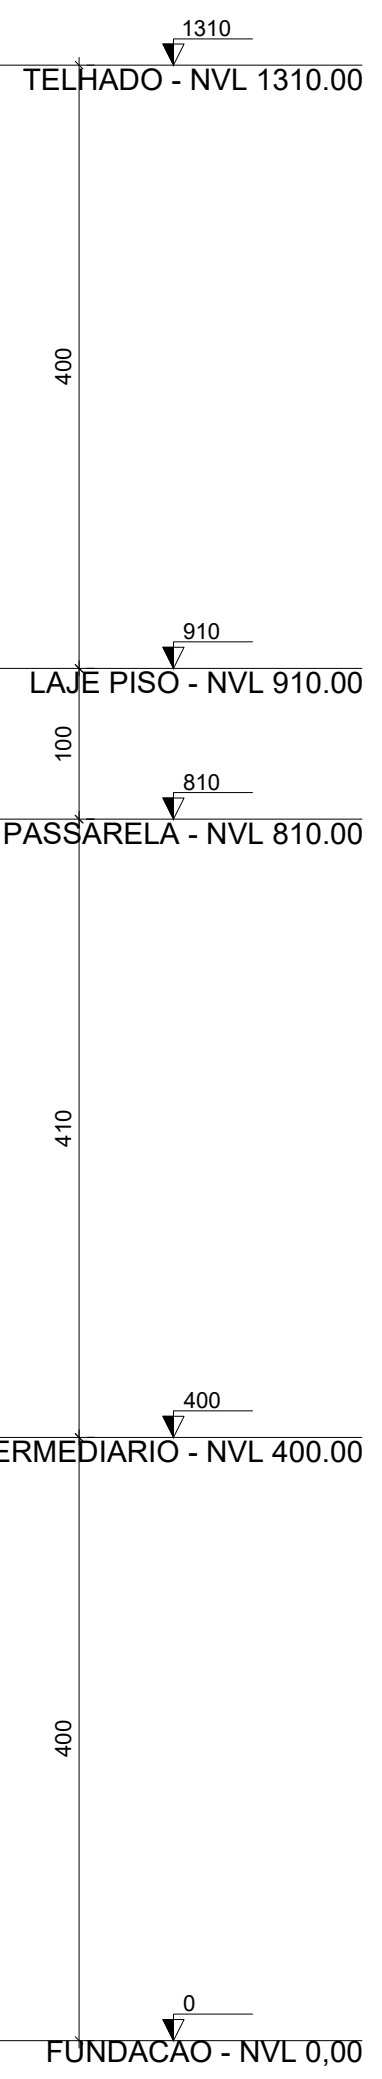

escala 1:50



ESTRUTURAL