



PERFIL 1- LONGITUDINAL

Escala Horiz. 1:1000
Escala Vert. 1:1000

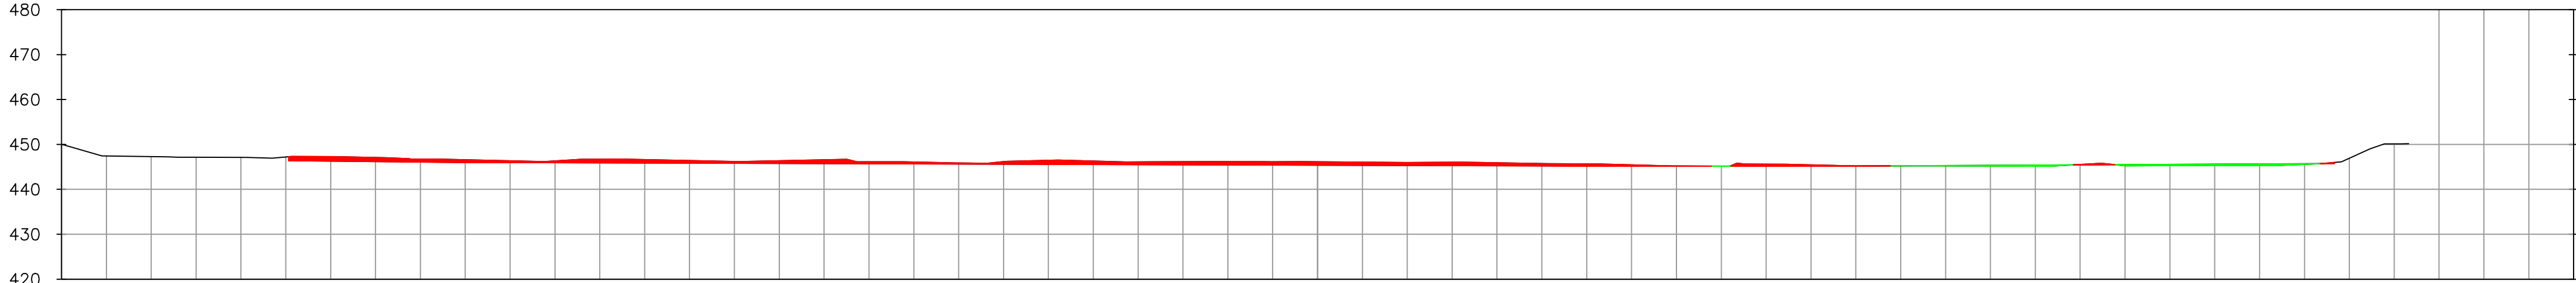


PERFIL 2- LONGITUDINAL

Escala Horiz. 1:1000
Escala Vert. 1:1000

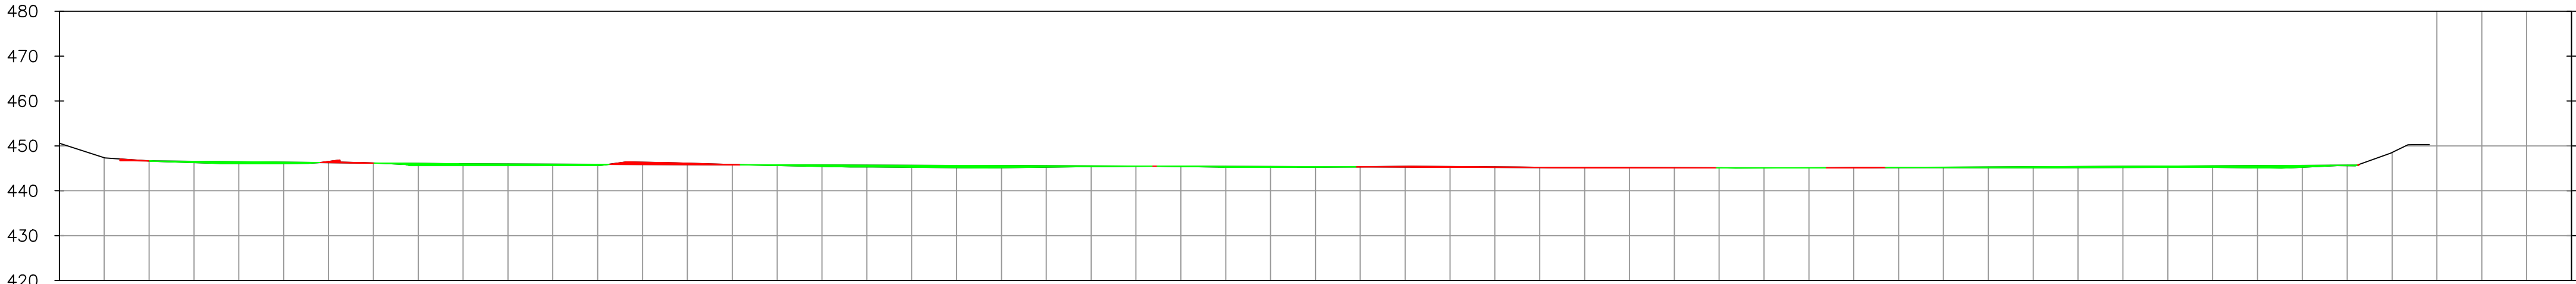


PERFIL 3- LONGITUDINAL

Escala Horiz. 1:1000
Escala Vert. 1:1000

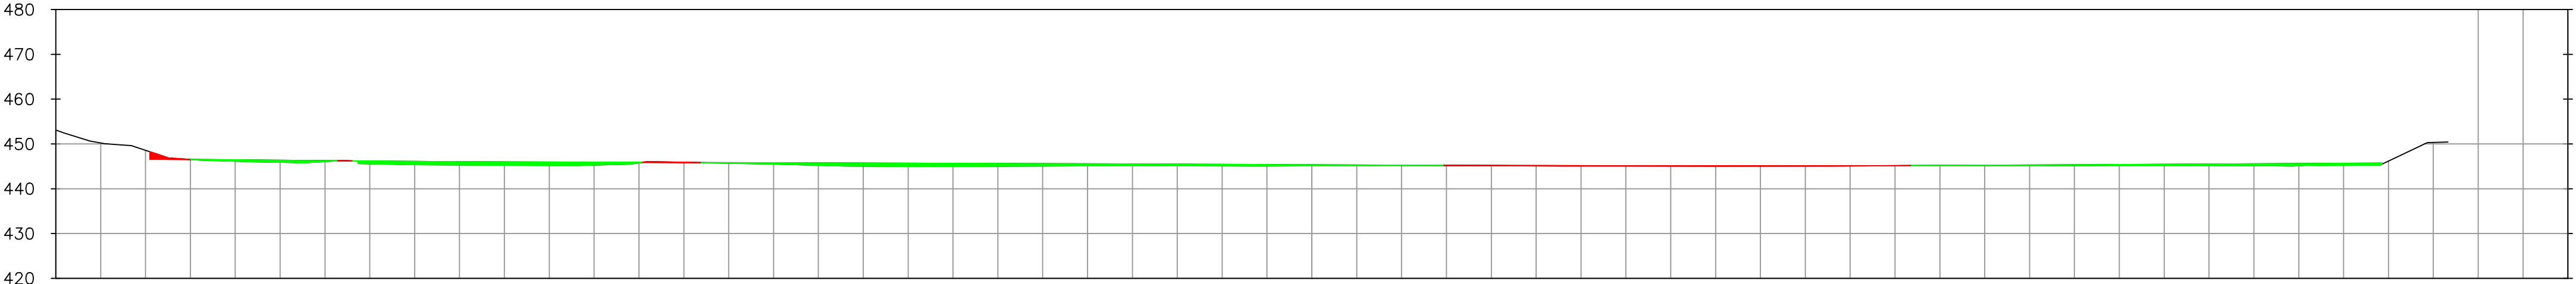


PERFIL 4- LONGITUDINAL

Escala Horiz. 1:1000
Escala Vert. 1:1000

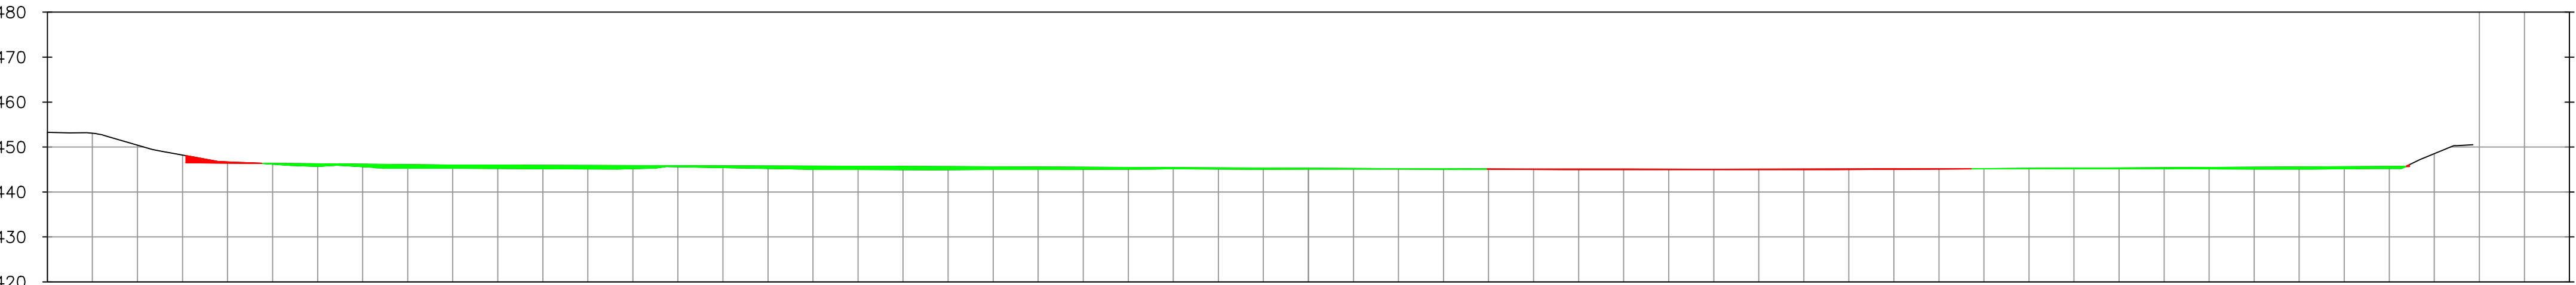


PERFIL 5- LONGITUDINAL

Escala Horiz. 1:1000
Escala Vert. 1:1000

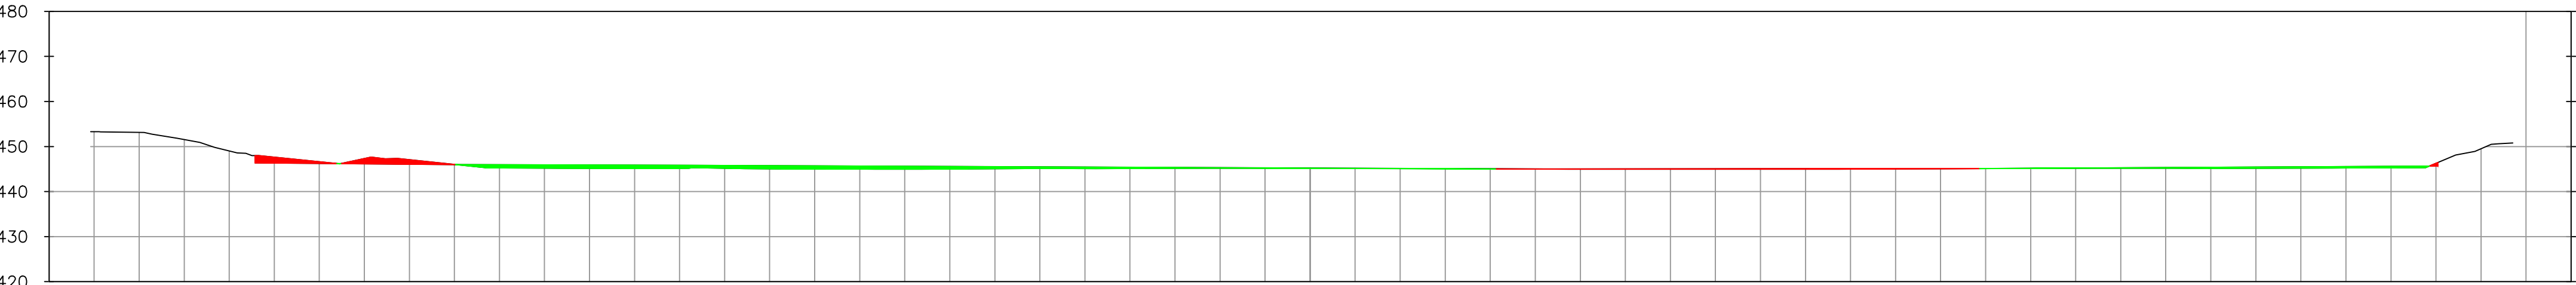

PERFIL 6- LONGITUDINAL

Escala Horiz. 1:1000
Escala Vert. 1:1000

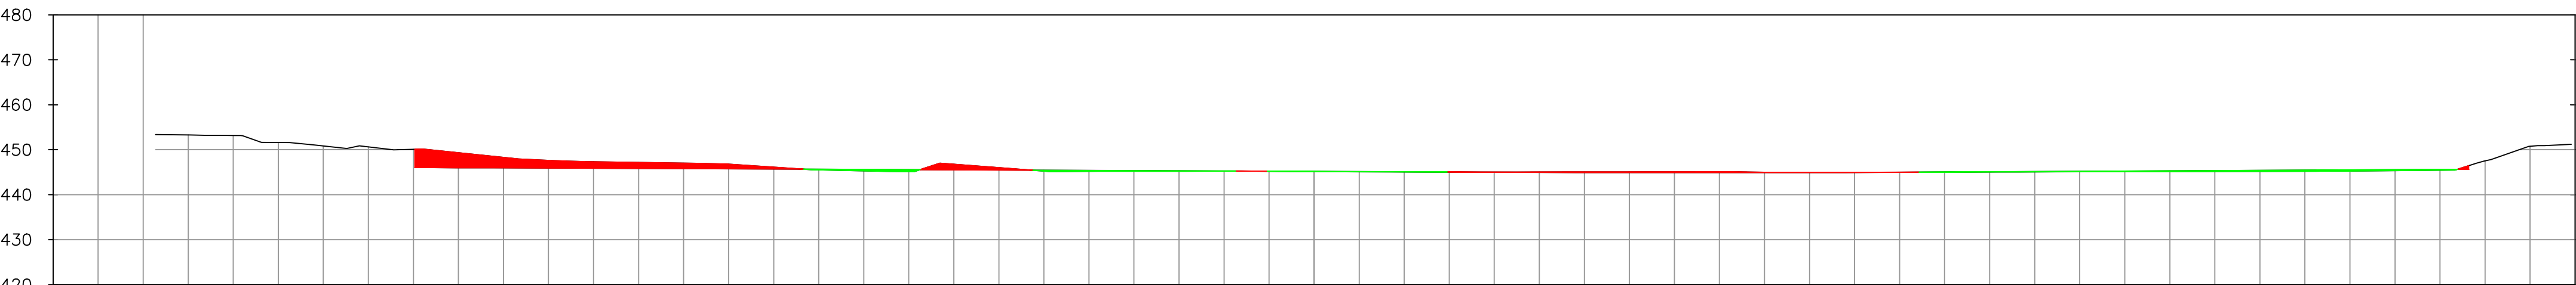

CONTRATADA:		CONTRATANTE:			
<div><div></div><div><div>CARVALHO AMARAL</div><div>ENGENHARIA & PROJETOS</div></div></div> <div><div>CNPJ Nº: 16.783.066/0001-35</div><div>AVENIDA MESTRA FININHA, Nº 726 - 1º ANDAR,</div><div>CIDADE SANTA MARIA, MONTES CLAROS/MG - CEP: 38401-074</div></div>		<div><div></div><div><div>PREFEITURA DE</div><div>SÃO FRANCISCO</div><div><small>São Francisco da comuna Santa</small></div></div></div> <div><div>CNPJ Nº: 22.679.153/0001-40</div><div>AVENIDA MONTES CLAROS, Nº 243 - CENTRO</div><div>SÃO FRANCISCO/MG - CEP: 38300-000</div></div>			
RESPONSÁVEL TÉCNICO:		RESPONSÁVEL LEGAL:			
<div><div></div><div>GERALDO DIAS PEREIRA JÚNIOR</div><div>CREA-MG 248.562/D</div></div>		<div><div></div><div>PREFEITO(A) MUNICIPAL DE SÃO FRANCISCO</div></div>			
CONSTRUÇÃO DE CASA DE BOMBAS PARA DRENAGEM DE ÁGUAS PLUVIAIS EM BACIA DE ACUMULAÇÃO NO MUNICÍPIO DE SÃO FRANCISCO-MG					
DESCRIÇÃO: PERFIS LONGITUDINAIS					
ENDEREÇO DA OBRA: RUA DE GESÉLIO GENEROSO, S/N, BAIRRO CENTRO, SÃO FRANCISCO-MG					
MUNICÍPIO: SÃO FRANCISCO/MG		DATA INICIAL: 21 DE NOVEMBRO DE 2023			
FASE DO PROJETO: INICIAL	ART/RT: MG20232563002	DATA DA REV.: -			
REFERÊNCIA DO PROJETO: 2615	ESCALA: INDICADAS	Nº REVISÃO: 00	02/04		