



PERFIL 7- LONGITUDINAL

Escala Horiz. 1:1000
Escala Vert. 1:1000

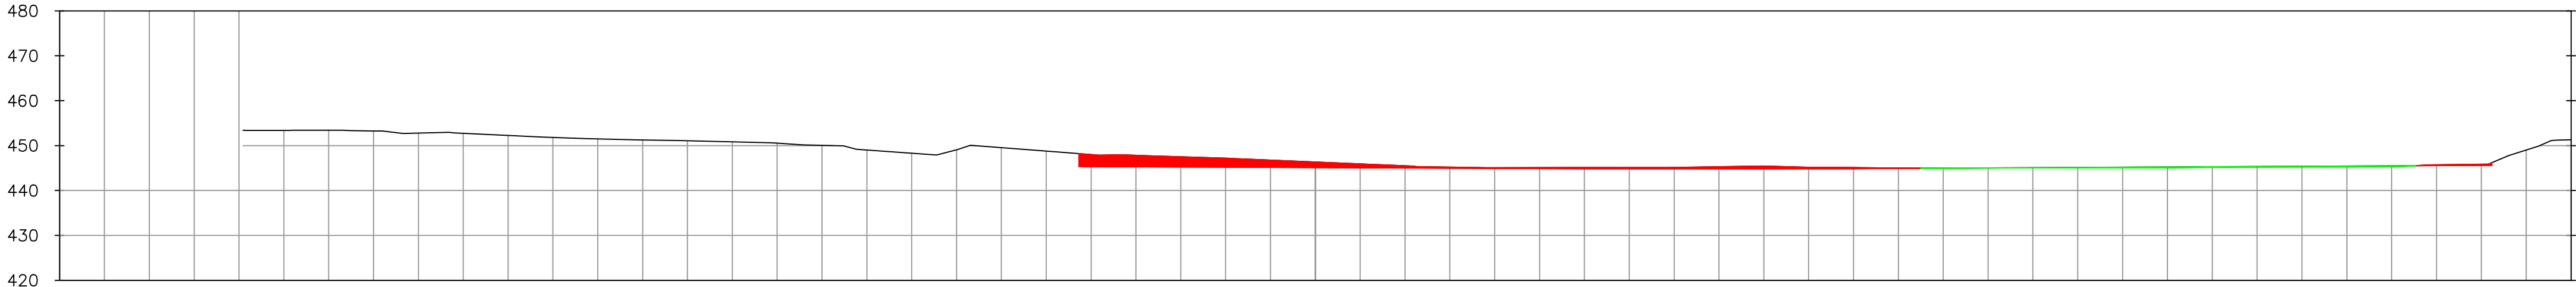

PERFIL 8- LONGITUDINAL

Escala Horiz. 1:1000
Escala Vert. 1:1000

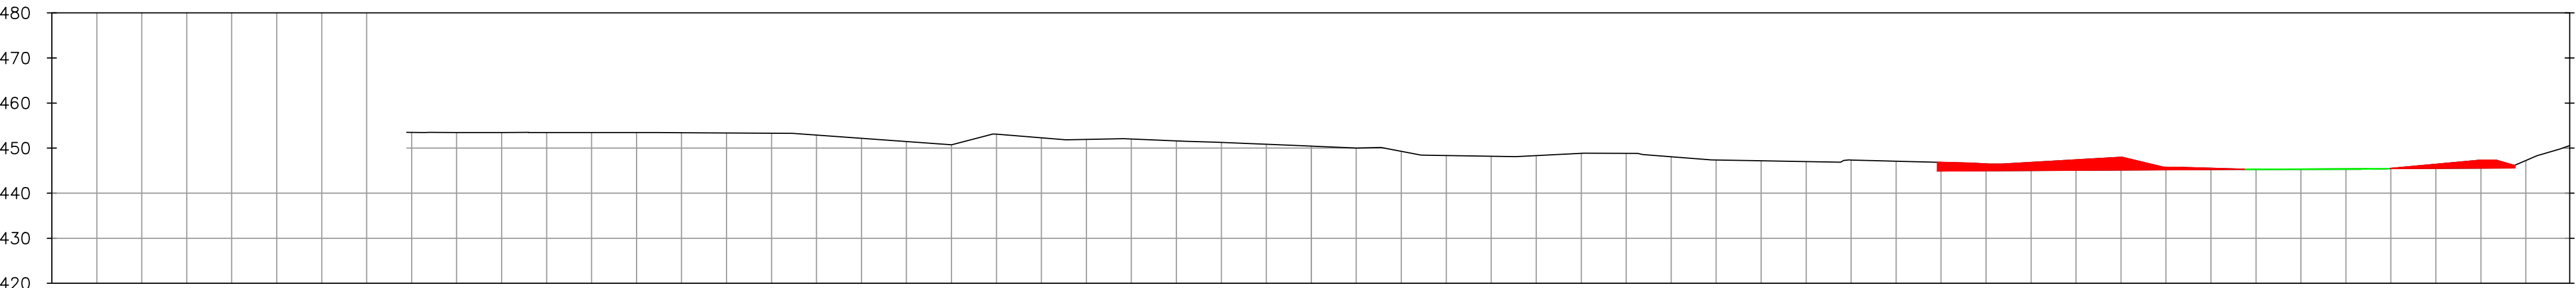

CONTRATADA:  CARVALHO AMARAL ENGENHARIA & PROJETOS CNPJ Nº: 16.783.066/0001-35 AVENIDA MESTRA FRINHA, Nº 726 - 1º ANDAR, CIDADE SANTA MARIA, MONTES CLAROS/MG - CEP: 38401-074		CONTRATANTE:  PREFEITURA DE SÃO FRANCISCO São Francisco na melhor das formas CNPJ Nº: 22.679.153/0001-40 AVENIDA MONTES CLAROS, Nº 243 - CENTRO SÃO FRANCISCO/MG - CEP: 38300-000	
RESPONSÁVEL TÉCNICO: GERALDO DIAS PEREIRA JÚNIOR CREA-MG 248.562/D		RESPONSÁVEL LEGAL: PREFEITO(A) MUNICIPAL DE SÃO FRANCISCO	
CONSTRUÇÃO DE CASA DE BOMBAS PARA DRENAGEM DE ÁGUAS PLUVIAIS EM BACIA DE ACUMULAÇÃO NO MUNICÍPIO DE SÃO FRANCISCO-MG			
DESCRIÇÃO: PERFIS LONGITUDINAIS			
ENDEREÇO DA OBRA: RUA DE GESÉLIO GENEROSO, S/N, BAIRRO CENTRO, SÃO FRANCISCO-MG			
MUNICÍPIO: SÃO FRANCISCO/MG		DATA INICIAL: 21 DE NOVEMBRO DE 2023	
FASE DO PROJETO: INICIAL	ART/RTT: MG20232563002	DATA DA REV.: -	
REFERÊNCIA DO PROJETO: 2615	ESCALA: INDICADAS	Nº REVISÃO: 00	03/04