



BANHEIRO FEMININO

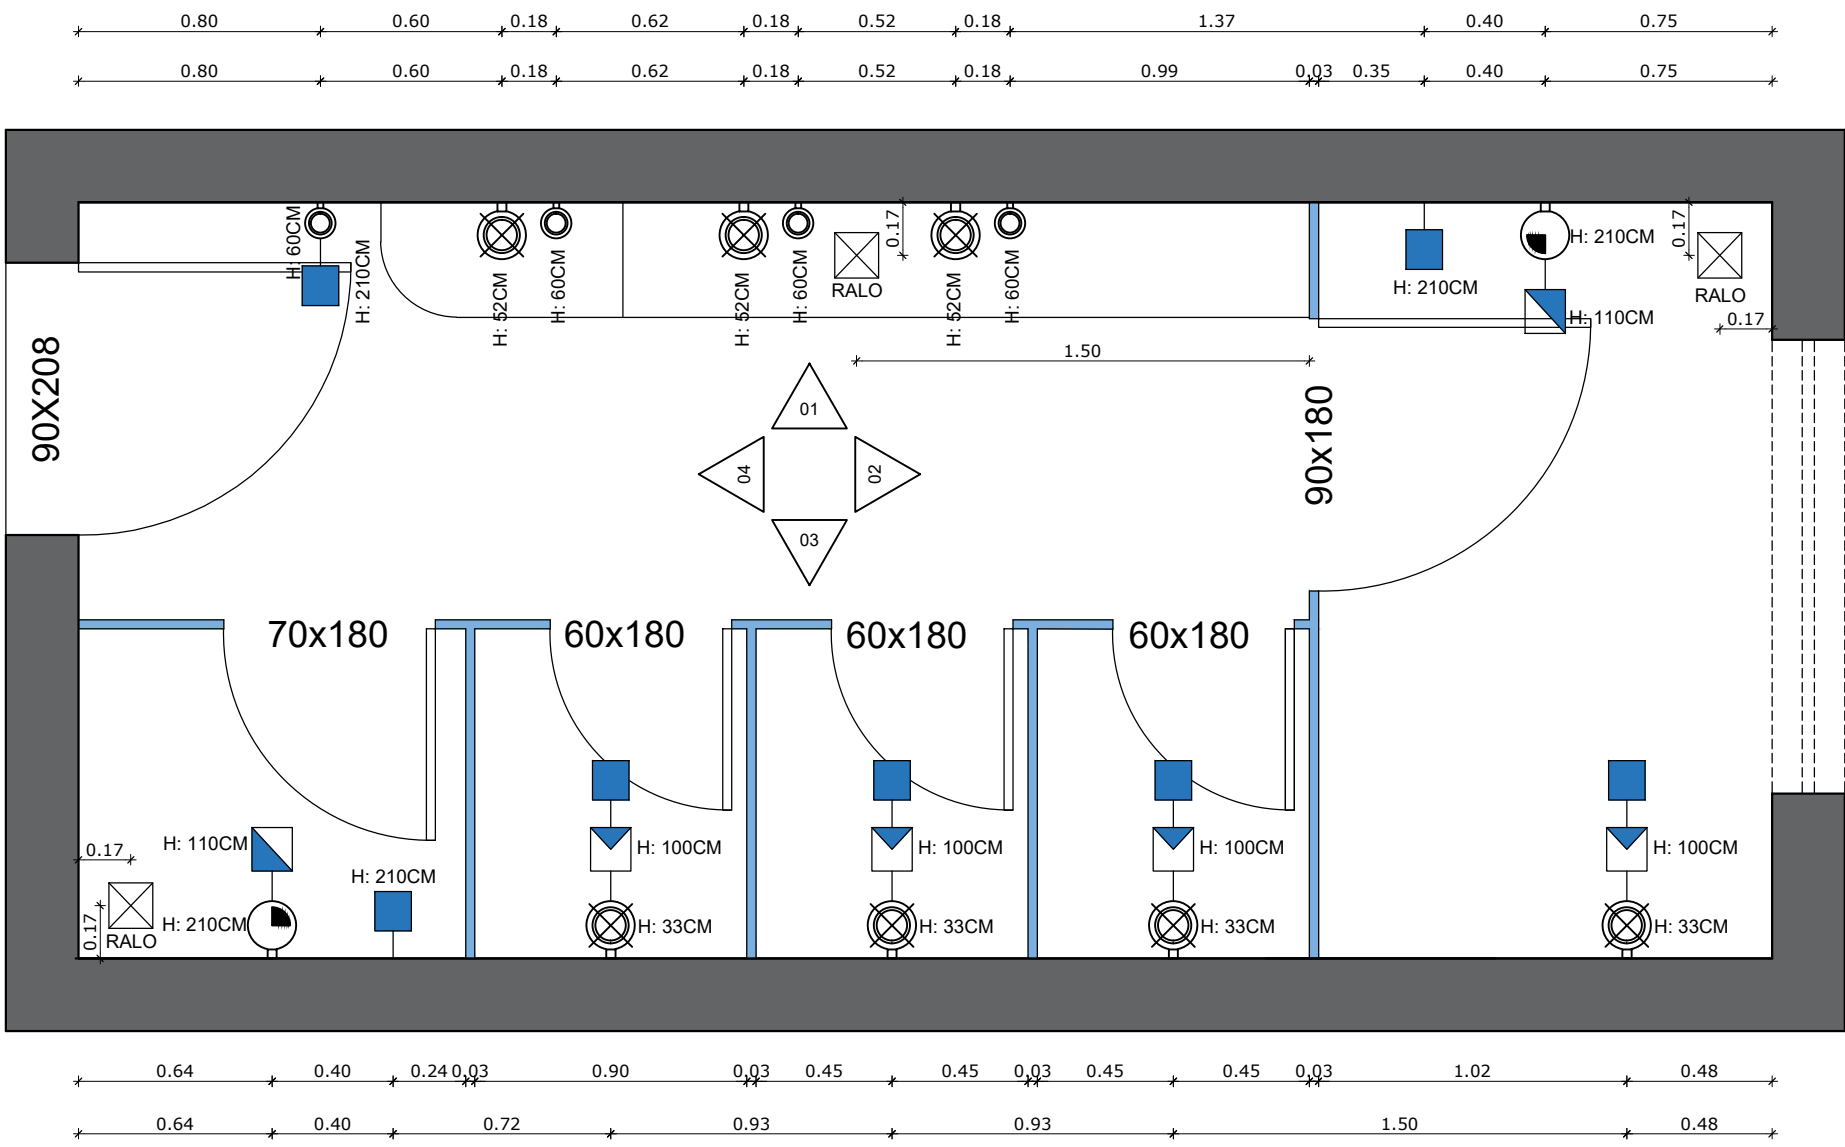


LEGENDA HIDRÁULICA	
DINÂMICO	PONTOS A ADICIONAR
	PONTO DE ÁGUA FRIA
	PONTO DE ÁGUA QUENTE
	PONTO DE ÁGUA PARA GELADEIRA A 1,10m DO PISO
	PONTO DE ÁGUA PARA FILTRO A 1,40m DO PISO
	PONTO DE ÁGUA PARA MÁQUINA DE LAVAR LOUÇA
	PONTO DE ÁGUA PARA MÁQUINA DE LAVAR ROUPA
	PONTO DE ÁGUA PARA DUCHA HIGIÊNICA
	PONTO DE ÁGUA PARA CHUVEIRO
	PONTO DE SAÍDA DE ÁGUA (ESGOTO)
LEGENDA HIDRÁULICA - PISO	
DINÂMICO	PONTOS A ADICIONAR
	PONTO DE ÁGUA FRIA
	PONTO DE ÁGUA QUENTE
	PONTO DE SAÍDA DE ÁGUA (ESGOTO)
	DRENO AR CONDICIONADO (ESGOTO)
	RALO SINFONADO (ESGOTO)
	REGISTRO DE PRESSÃO
	REGISTRO DE GAVETA
	VALVULA DE DESCARGA

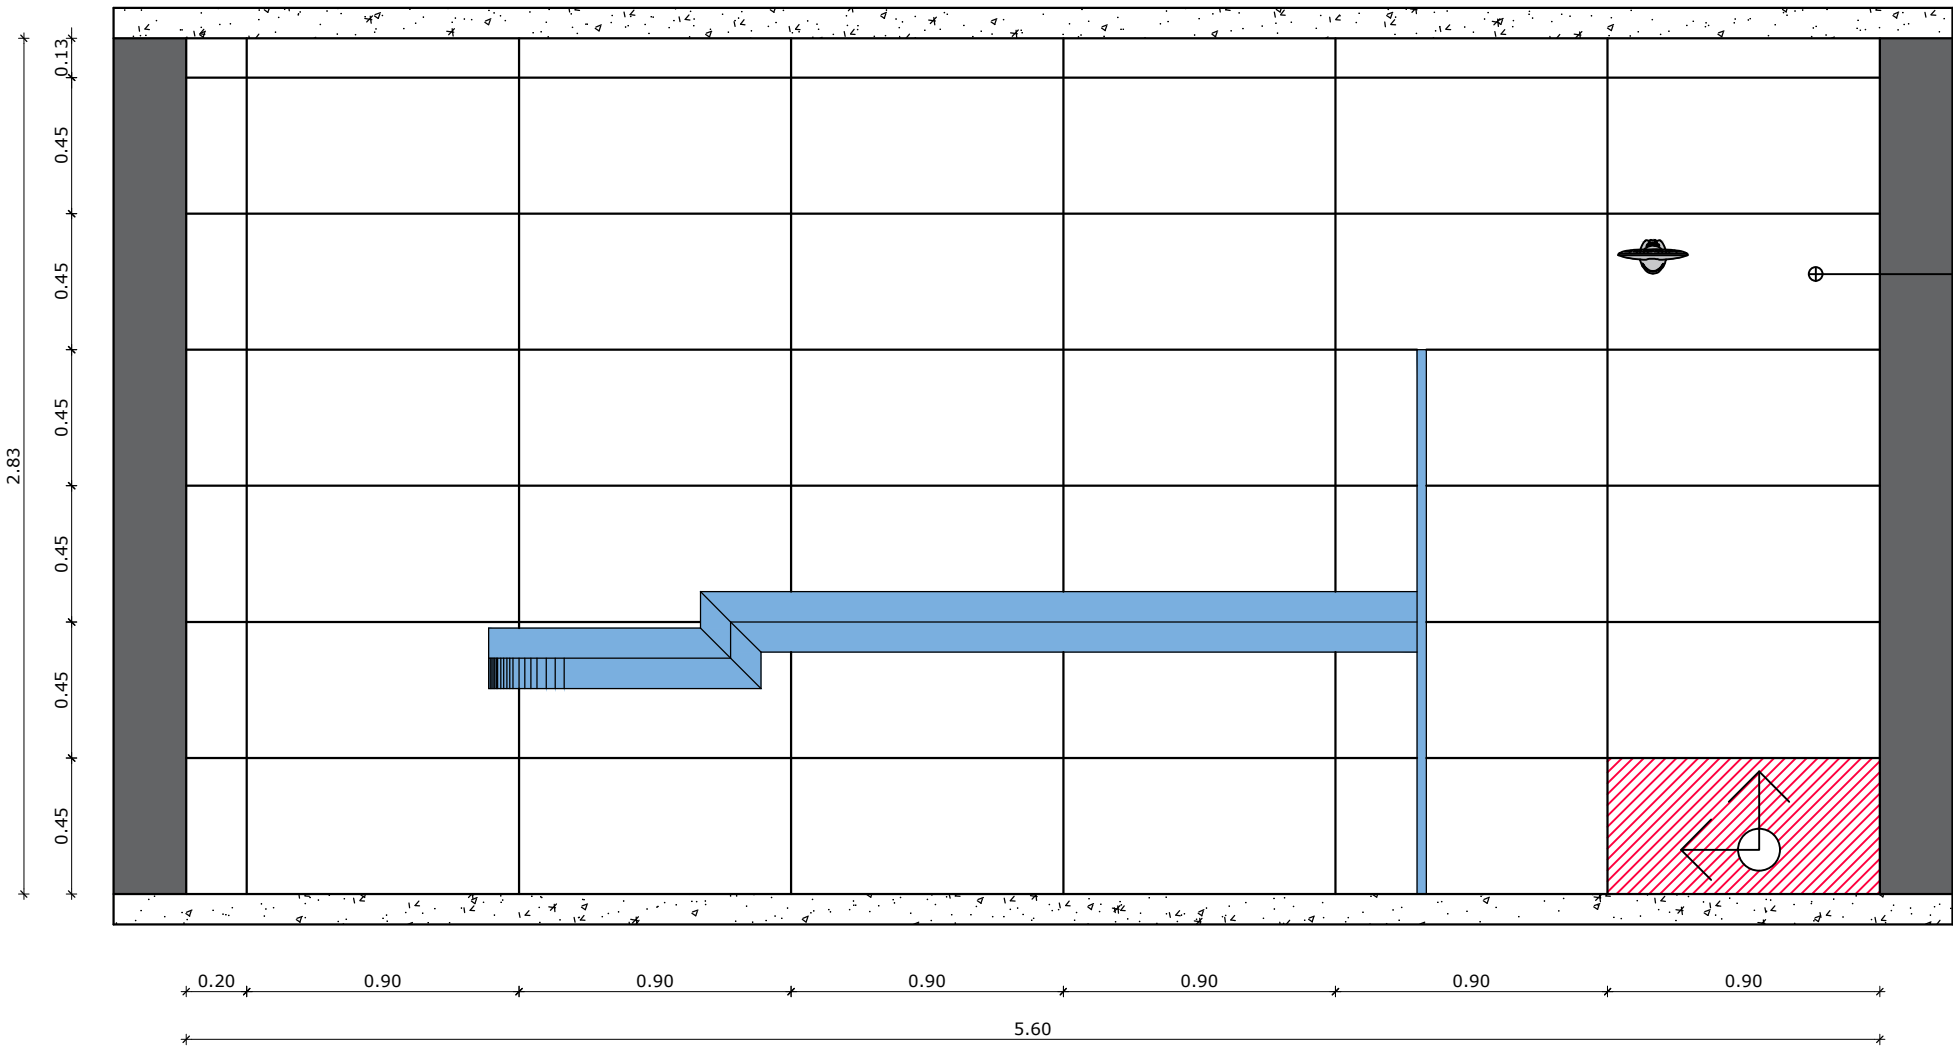


Revestimento cerâmico - Cor: Branco, com acabamento polido - Dim.: 45x90cm - Acentado com Agamassa ACIII - Rejunto Branco.

NOVOS PONTOS - HIDROSSANITÁRIOS

ESCALA 1:25

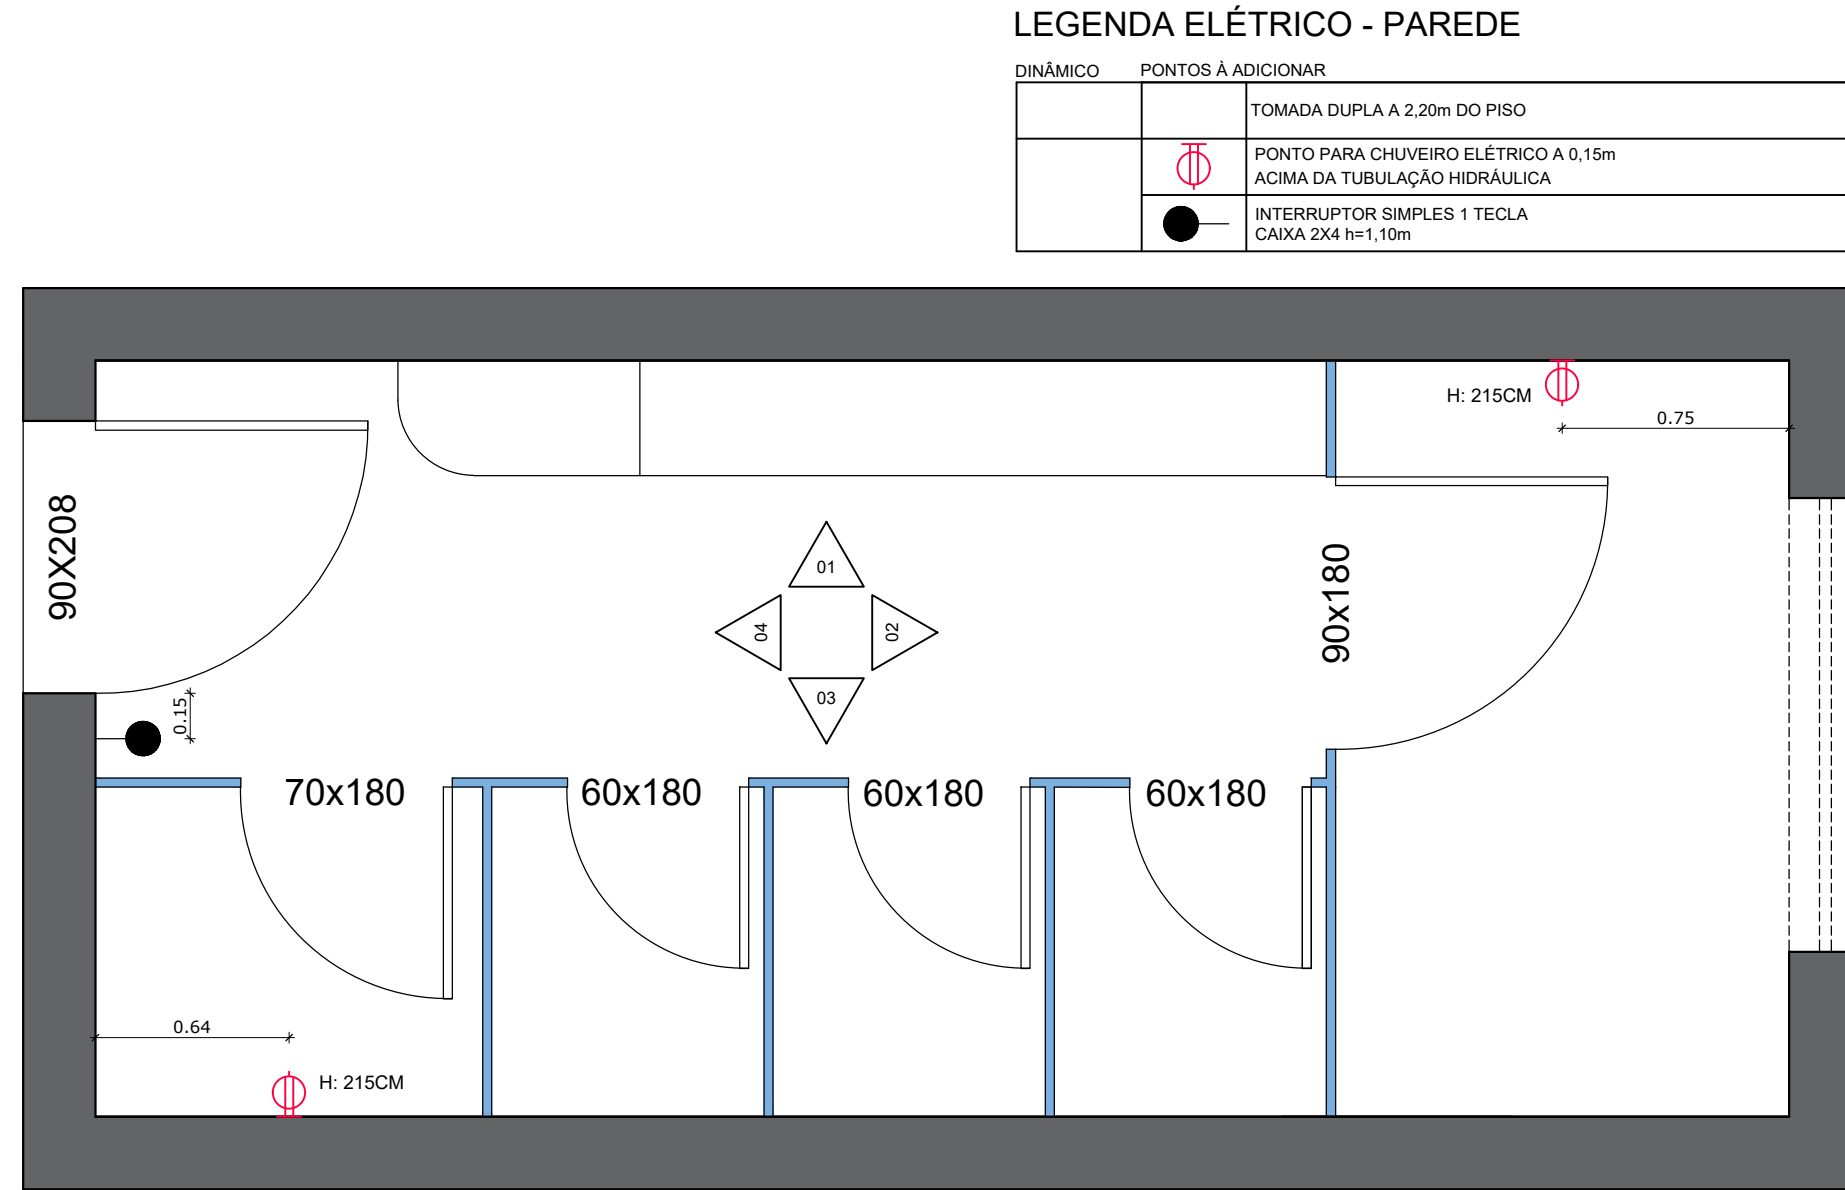

LEGENDA ELÉTRICO - PAREDE	
DINÂMICO	PONTOS A ADICIONAR
	TOMADA DUPLA A 2,20m DO PISO
	PONTO PARA CHUVEIRO ELÉTRICO A 0,15m ACIMA DA TUBULAÇÃO HIDRÁULICA
	INTERRUPTOR SIMPLES 1 TECLA CAIXA 2x4 n=1,10m

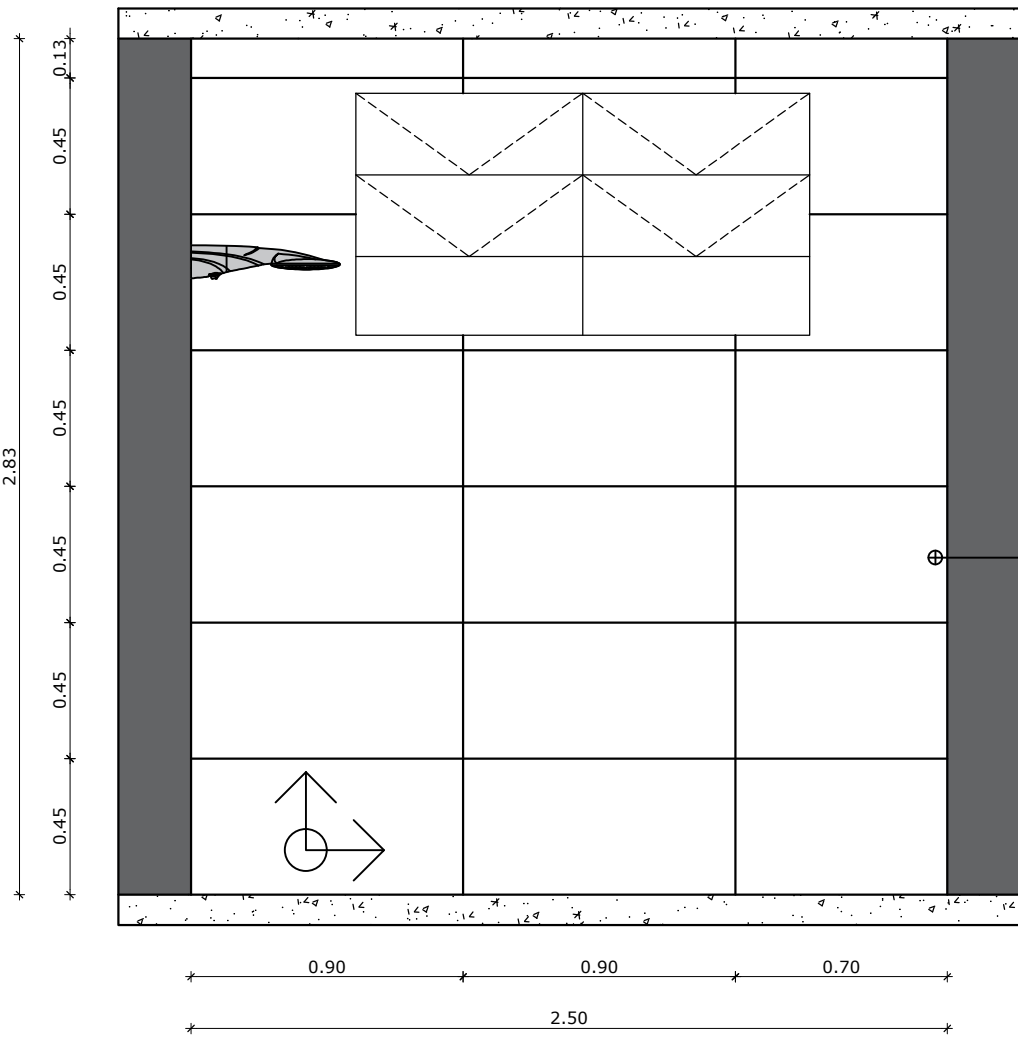


Revestimento cerâmico - Cor: Branco, com acabamento polido - Dim.: 45x90cm - Acentado com Agamassa ACIII - Rejunto Branco.

PAGINAÇÃO - VISTA 02


ESCALA 1:25

NOVOS PONTOS - ELÉTRICOS

ESCALA 1:25

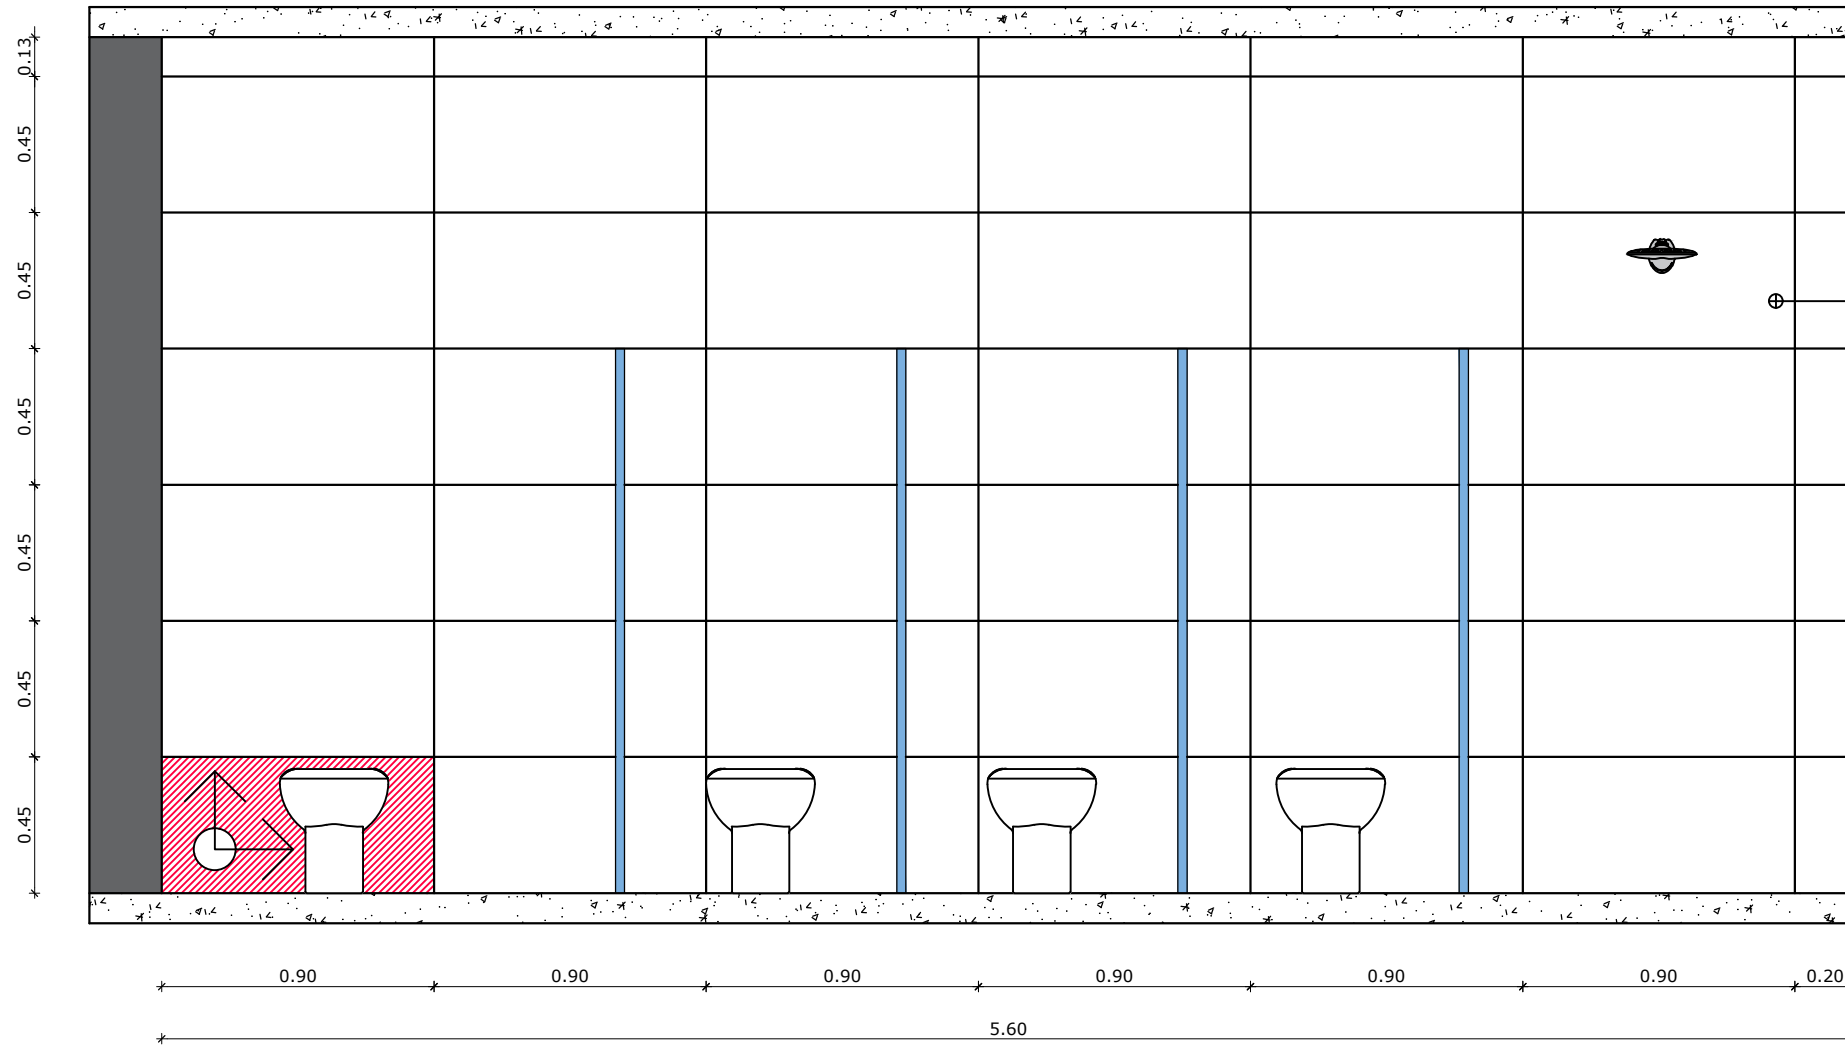

Revestimento cerâmico - Cor: Branco, com acabamento polido - Dim.: 45x90cm - Acentado com Agamassa ACIII - Rejunto Branco.

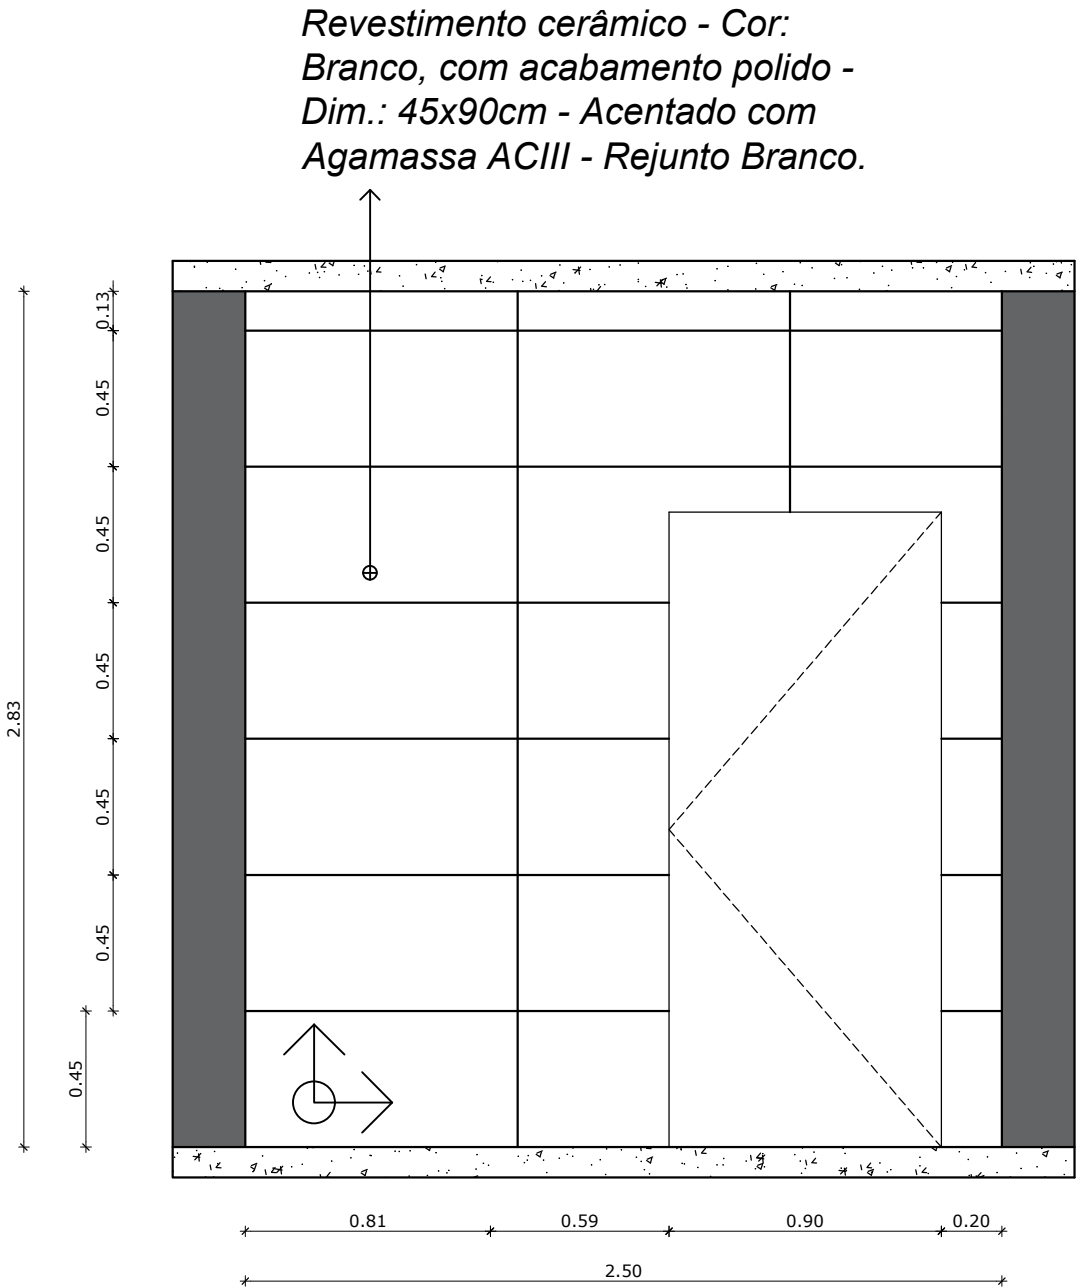

PAGINAÇÃO - VISTA 04

- NOTAS:
- CONFERIR MEDIDAS EM OBRA.
 - VIDE ESPECIFICAÇÕES TÉCNICAS NO MEMORIAL DESCRITIVO DE ACABAMENTOS.
 - TODAS AS COTAS ESTÃO EM CENTÍMETROS.
 - AS COTAS REFEREM-SE ÀS MEDIDAS ACABADAS, SALVO QUANDO INDICADO O CONTRÁRIO.
 - AS COTAS PREVALECEM SOBRE O DESENHO.
 - INFORMAÇÕES SUJEITAS A REVISÕES E ALTERAÇÕES.



ESCOLA MUNICIPAL PAULO FREIRE

PROJETO ARQUITETÔNICO

REFORMA DO PRÉDIO ESCOLAR

DATA ABRIL/2023	BAIRRO SÃO LUCAS	COMUNIDADE	CIDADE SÃO FRANCISCO	ESTADO MG
--------------------	---------------------	------------	-------------------------	--------------

SECRETARIA MUNICIPAL DE EDUCAÇÃO
PREFEITURA MUNICIPAL DE SÃO FRANCISCO - MG
CNPJ: 22.879.153/0001-40

PROJETO:
DIEGO DA SILVA RODRIGUES
CREA: 168386/D
ABD: 41520

ORÇAMENTO:
TIAGO RIBEIRO ALMEIDA
CREA: 245741/D

FISCAL DE UNIDADE:
RODRIGO ARAÚJO BRITO
CREA: 226289/D

CONTEÚDO:
01 - NOVOS PONTOS - HIDROSSANITÁRIOS
02 - NOVOS PONTOS - ELÉTRICOS
03 - VISTA 01 - PAGINAÇÃO DE REVESTIMENTOS
04 - VISTA 02 - PAGINAÇÃO DE REVESTIMENTOS
05 - VISTA 03 - PAGINAÇÃO DE REVESTIMENTOS
06 - VISTA 04 - PAGINAÇÃO DE REVESTIMENTOS

SITUAÇÃO ESQUEMÁTICA:


AUTENTICAÇÕES:

Secretaria Municipal de Educação
E-mail: semed@prefeituraesaofrancisco.mg.gov.br
Endereço: Rua Ferreira Leite, nº 276, Centro
Telefone: (38)3631-3976
São Francisco - MG

ESCALA	FOLHA
INDICADA	05/08