
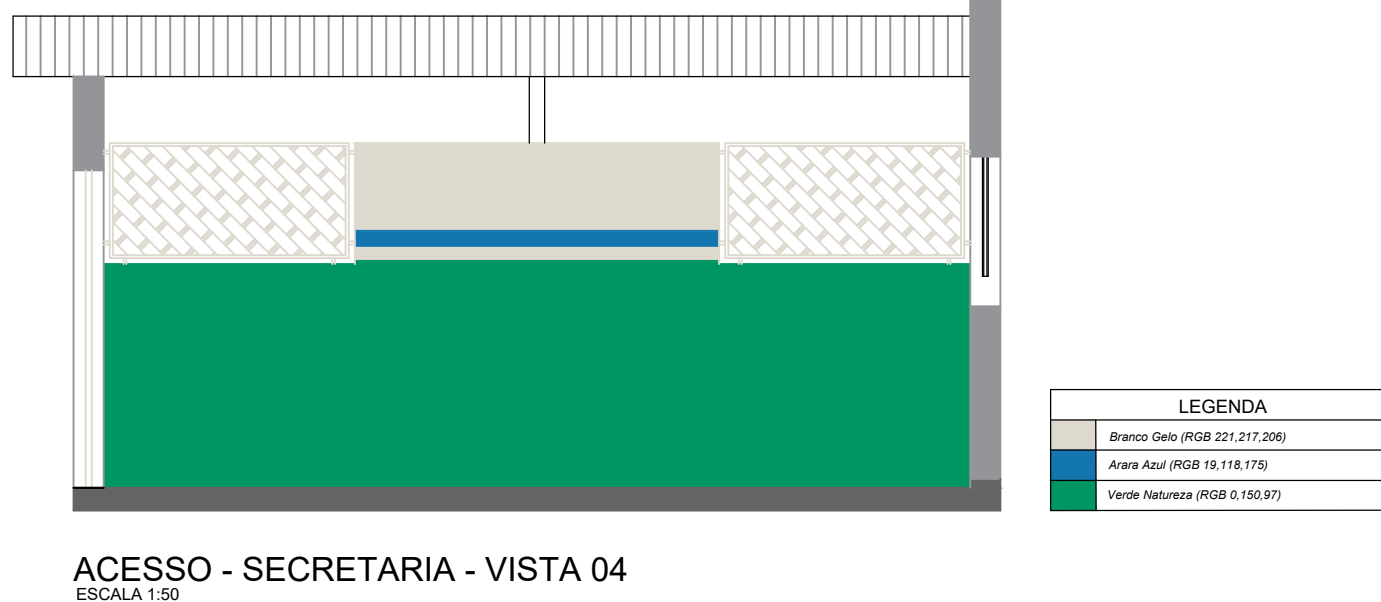
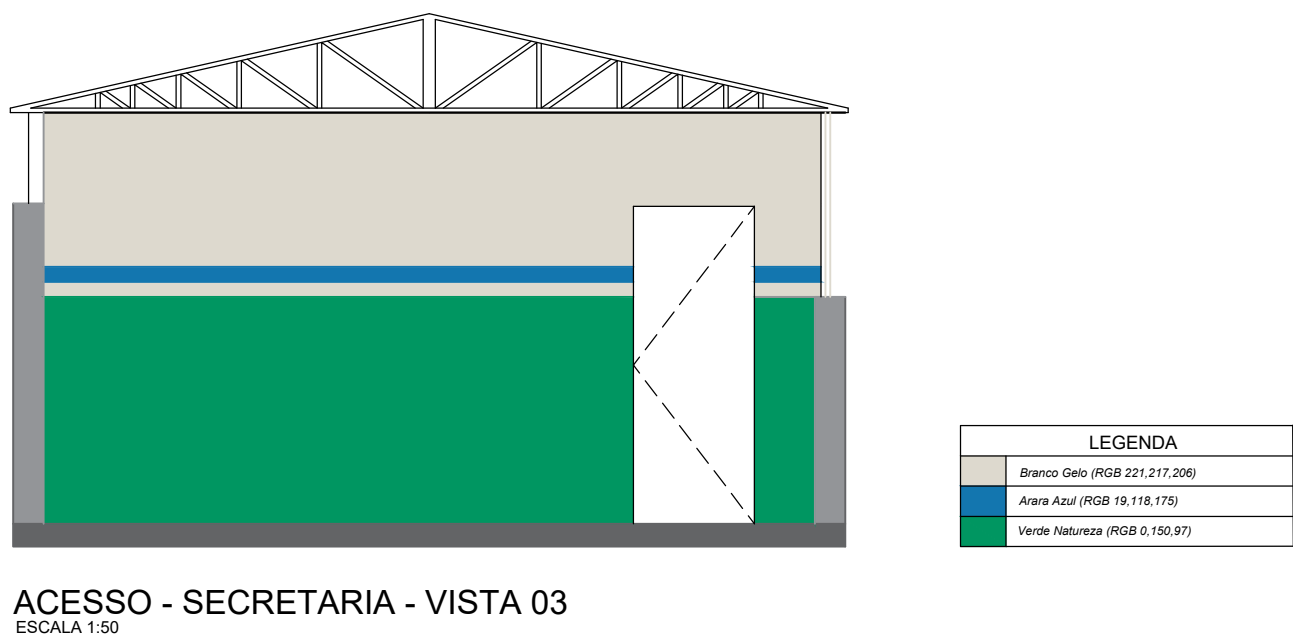
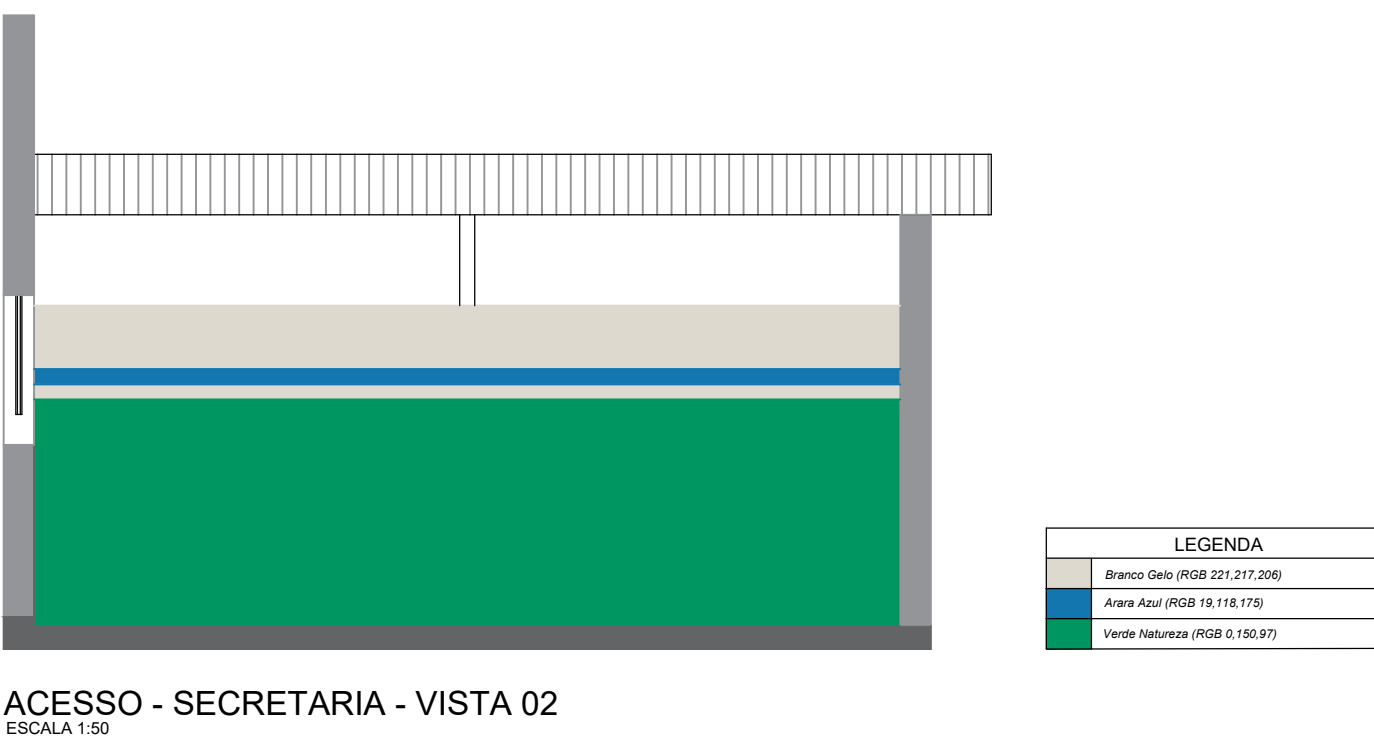
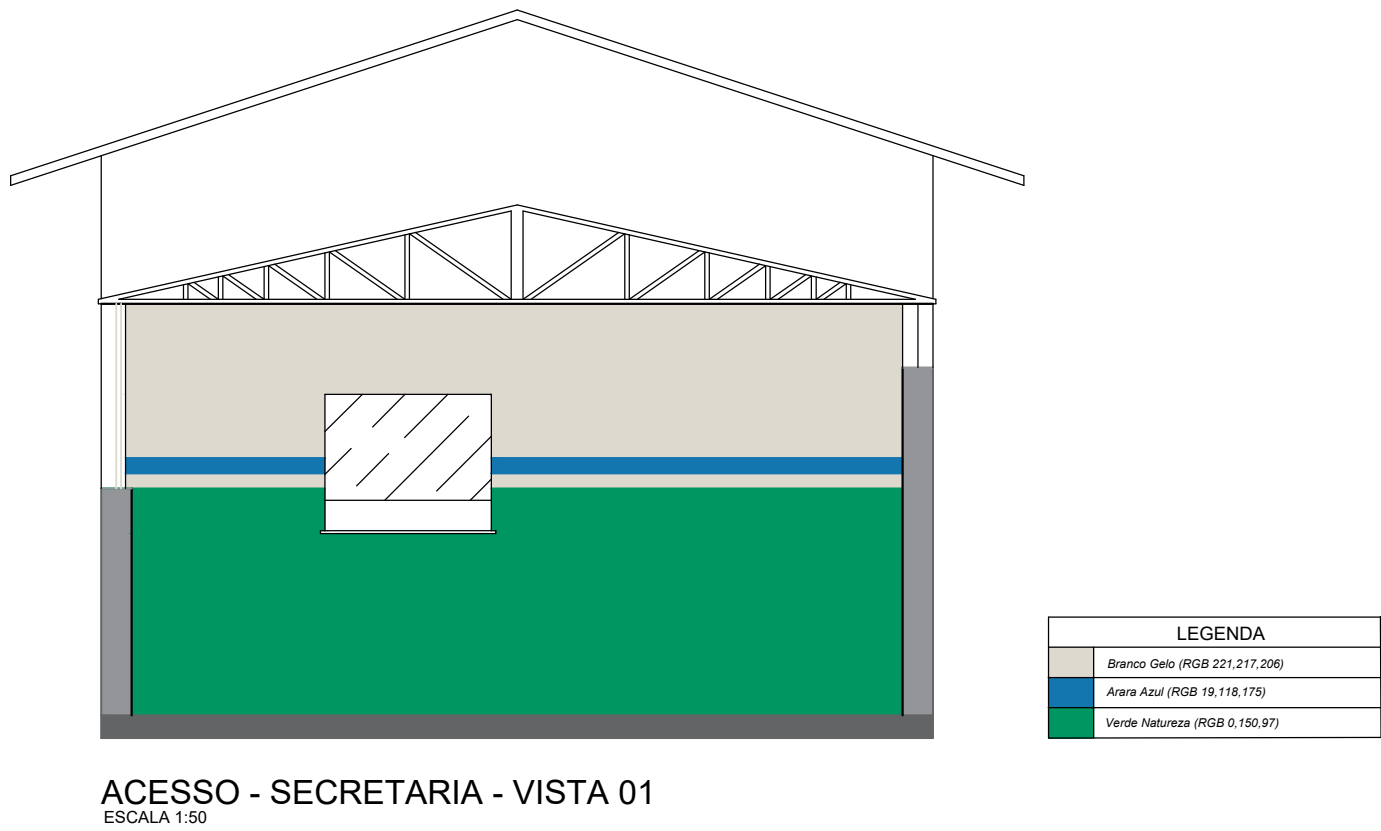
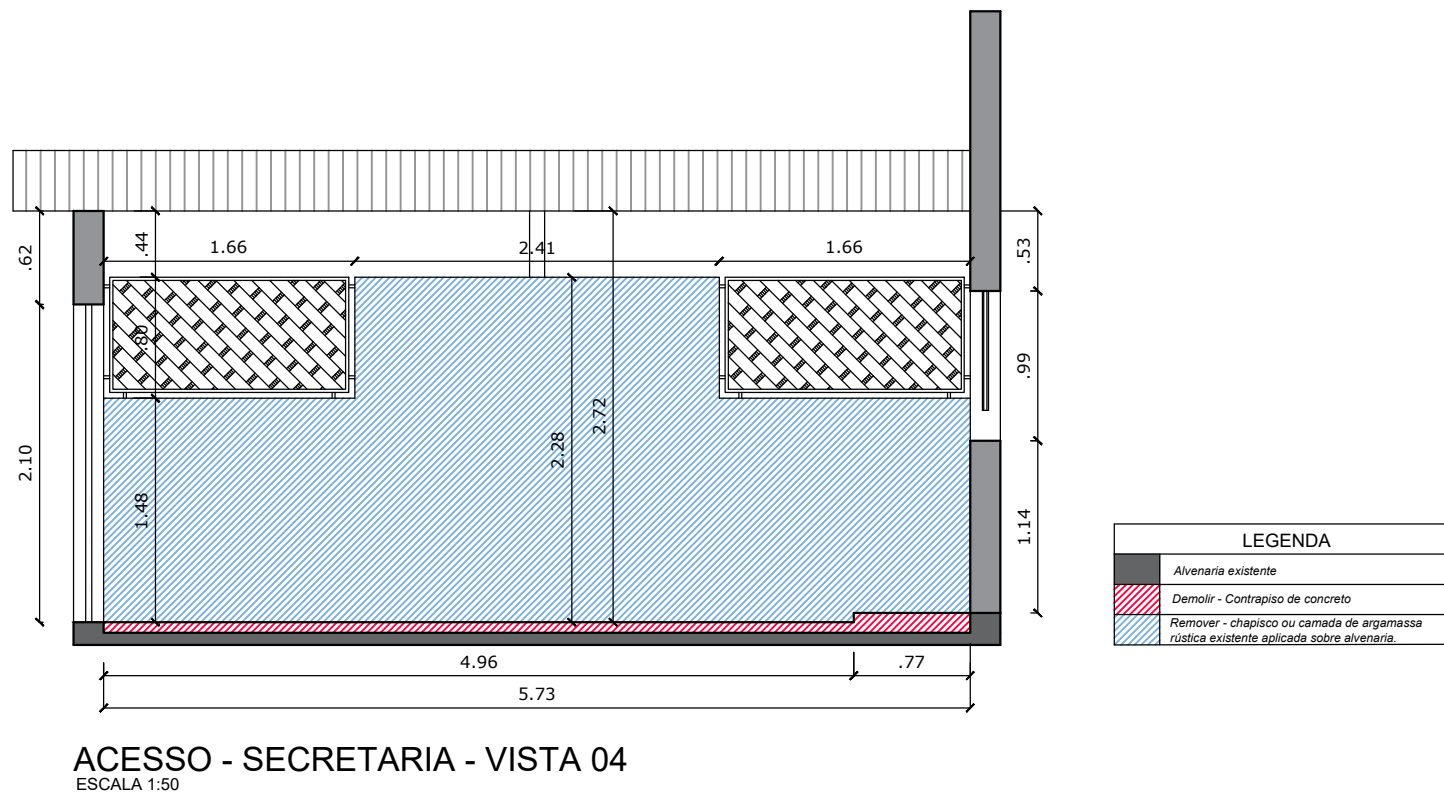


- NOTAS:
- CONFERIR MEDIDAS EM OBRA.
 - VIDE ESPECIFICAÇÕES TÉCNICAS NO MEMORIAL DESCRITIVO DE ACABAMENTOS.
 - TODAS AS COTAS ESTÃO EM CENTÍMETROS.
 - AS COTAS REFEREM-SE ÀS MEDIDAS ACABADAS, SALVO QUANDO INDICADO O CONTRÁRIO.
 - AS COTAS PREVALECEM SOBRE O DESENHO.
 - INFORMAÇÕES SUJEITAS A REVISÕES E ALTERAÇÕES.

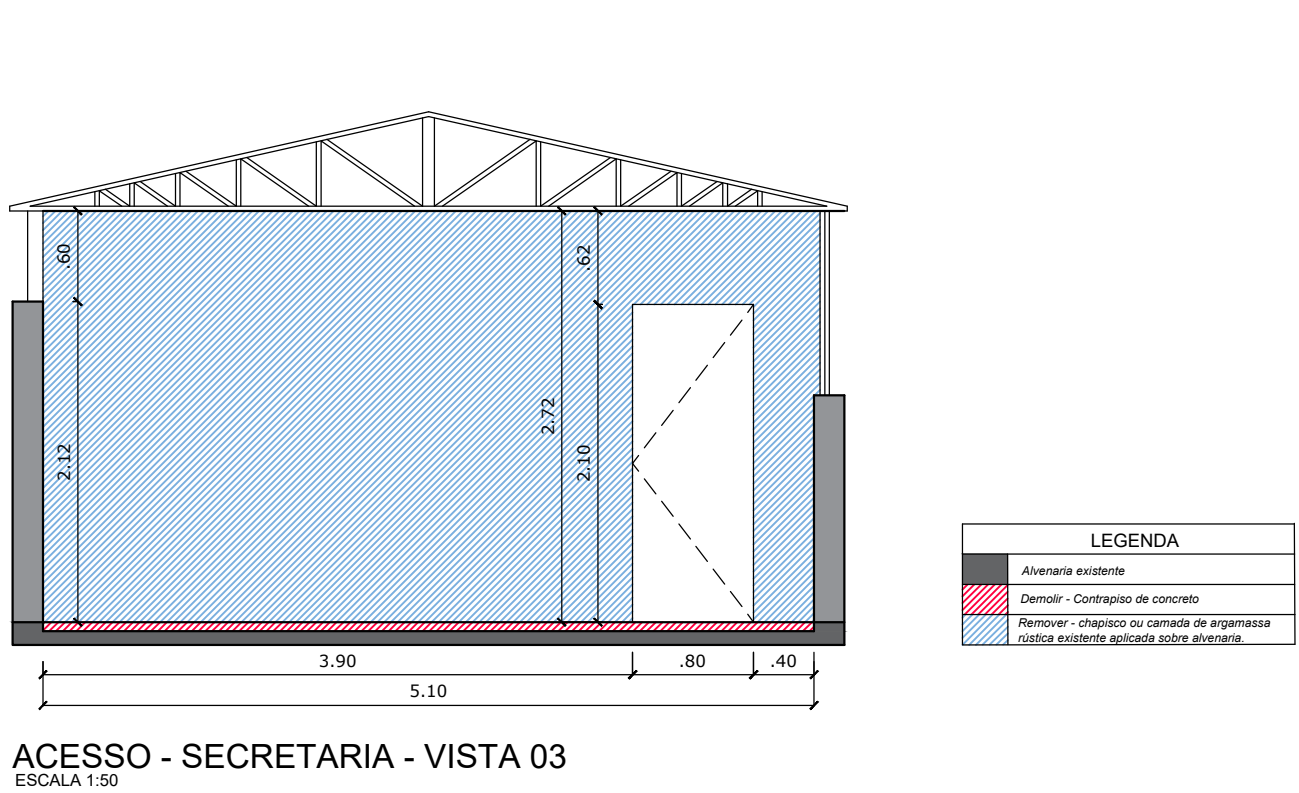

ESCOLA MUNICIPAL PAULO FREIRE

PROJETO ARQUITETÔNICO

REFORMA DO PRÉDIO ESCOLAR

DATA: ABRIL/2023 | BAIRRO: SÃO LUCAS | COMUNIDADE: | CIDADE: SÃO FRANCISCO | ESTADO: MG

SECRETARIA MUNICIPAL DE EDUCAÇÃO
PREFEITURA MUNICIPAL DE SÃO FRANCISCO - MG
CNPJ: 22.879.153/0001-40

PROJETO:
DIEGO DA SILVA RODRIGUES
CREA:168386/D
ABD:41520

ORÇAMENTO:
TIAGO RIBEIRO ALMEIDA
CREA: 245741/D

FISCAL DE UNIDADE:
RODRIGO ARAÚJO BRITO
CREA: 226289/D

CONTEÚDO:
01 - PLANTA BAIXA - EXISTENTE
02 - PLANTA V - DEMOLIR/CONSTRUIR
03 - PLANTA - PAGINAÇÃO DE REVESTIMENTOS
04 - VISTA 01 - DEMOLIR/CONSTRUIR
05 - VISTA 02 - DEMOLIR/CONSTRUIR
06 - VISTA 03 - DEMOLIR/CONSTRUIR
07 - VISTA 04 - DEMOLIR/CONSTRUIR
08 - VISTA 01 - PINTURA
09 - VISTA 02 - PINTURA
10 - VISTA 03 - PINTURA
11 - VISTA 04 - PINTURA

AUTENTICAÇÕES:

Secretaria Municipal de Educação
E-mail: semed@prefeituraesaofrancisco.mg.gov.br
Endereço: Rua Ferreira Leite, nº 276, Centro
Telefone: (38)3631-3976
São Francisco - MG

ESCALA: INDICADA | FOLHA: 07/08