

NOTAS:

- CONFERIR MEDIDAS EM OBRA.
- VIDE ESPECIFICAÇÕES TÉCNICAS NO MEMORIAL DESCRITIVO DE ACABAMENTOS.
- TODAS AS COTAS ESTÃO EM CENTÍMETROS.
- AS COTAS REFEREM-SE ÀS MEDIDAS ACABADAS, SALVO QUANDO INDICADO O CONTRÁRIO.
- AS COTAS PREVALECEM SOBRE O DESENHO.
- INFORMAÇÕES SUJEITAS A REVISÕES E ALTERAÇÕES.



ESCOLA MUNICIPAL PAULO FREIRE

## PROJETO ARQUITETÔNICO

DATA	BAIRRO SÃO LUCAS	COMUNIDADE	CIDADE	ESTADO
------	---------------------	------------	--------	--------

SECRETARIA MUNICIPAL DE EDUCAÇÃO  
PREFEITURA MUNICIPAL DE SÃO FRANCISCO - MG  
CNPJ:

PROJETO:  
DIEGO DA SILVA RODRIGUES  
CREA:168386/D  
ABD:41520

ORÇAMENTO:  
TIAGO RIBEIRO ALMEIDA  
CREA: 245741/D

FISCAL DE UNIDADE:  
RODRIGO ARAÚJO BRITO  
CREA: 226289/D


CONTEÚDO:

- 01 - PLANTA BAIXA - PISO INTERTRAVADO
- 02 - PLANTA BAIXA - PISO REFEITORIO/PATIO - EXISTENTE
- 03 - PLANTA BAIXA - PISO REFEITORIO/PATIO - DRENAGEM
- 04 - PLANTA BAIXA - PISO REFEITORIO/PATIO - PAGINAÇÃO
- 05 - DETALHAMENTO - CANALETA E TAMPA
- 06 - DETALHAMENTO - GUARDA CORPO
- 07 - DETALHAMENTO - PAGINAÇÃO PISO INTERTRAVADO



AUTENTICAÇÕES:

Secretaria Municipal de Educação  
E-mail: [semed@prefeitura.desaofrancisco.mg.gov.br](mailto:semed@prefeitura.desaofrancisco.mg.gov.br)  
Endereço: Rua Ferreira Leite, nº 276, Centro  
Telefone: (38)3631-3976  
São Francisco - MG


ESCALA	FOLHA
INDICADA	08/08

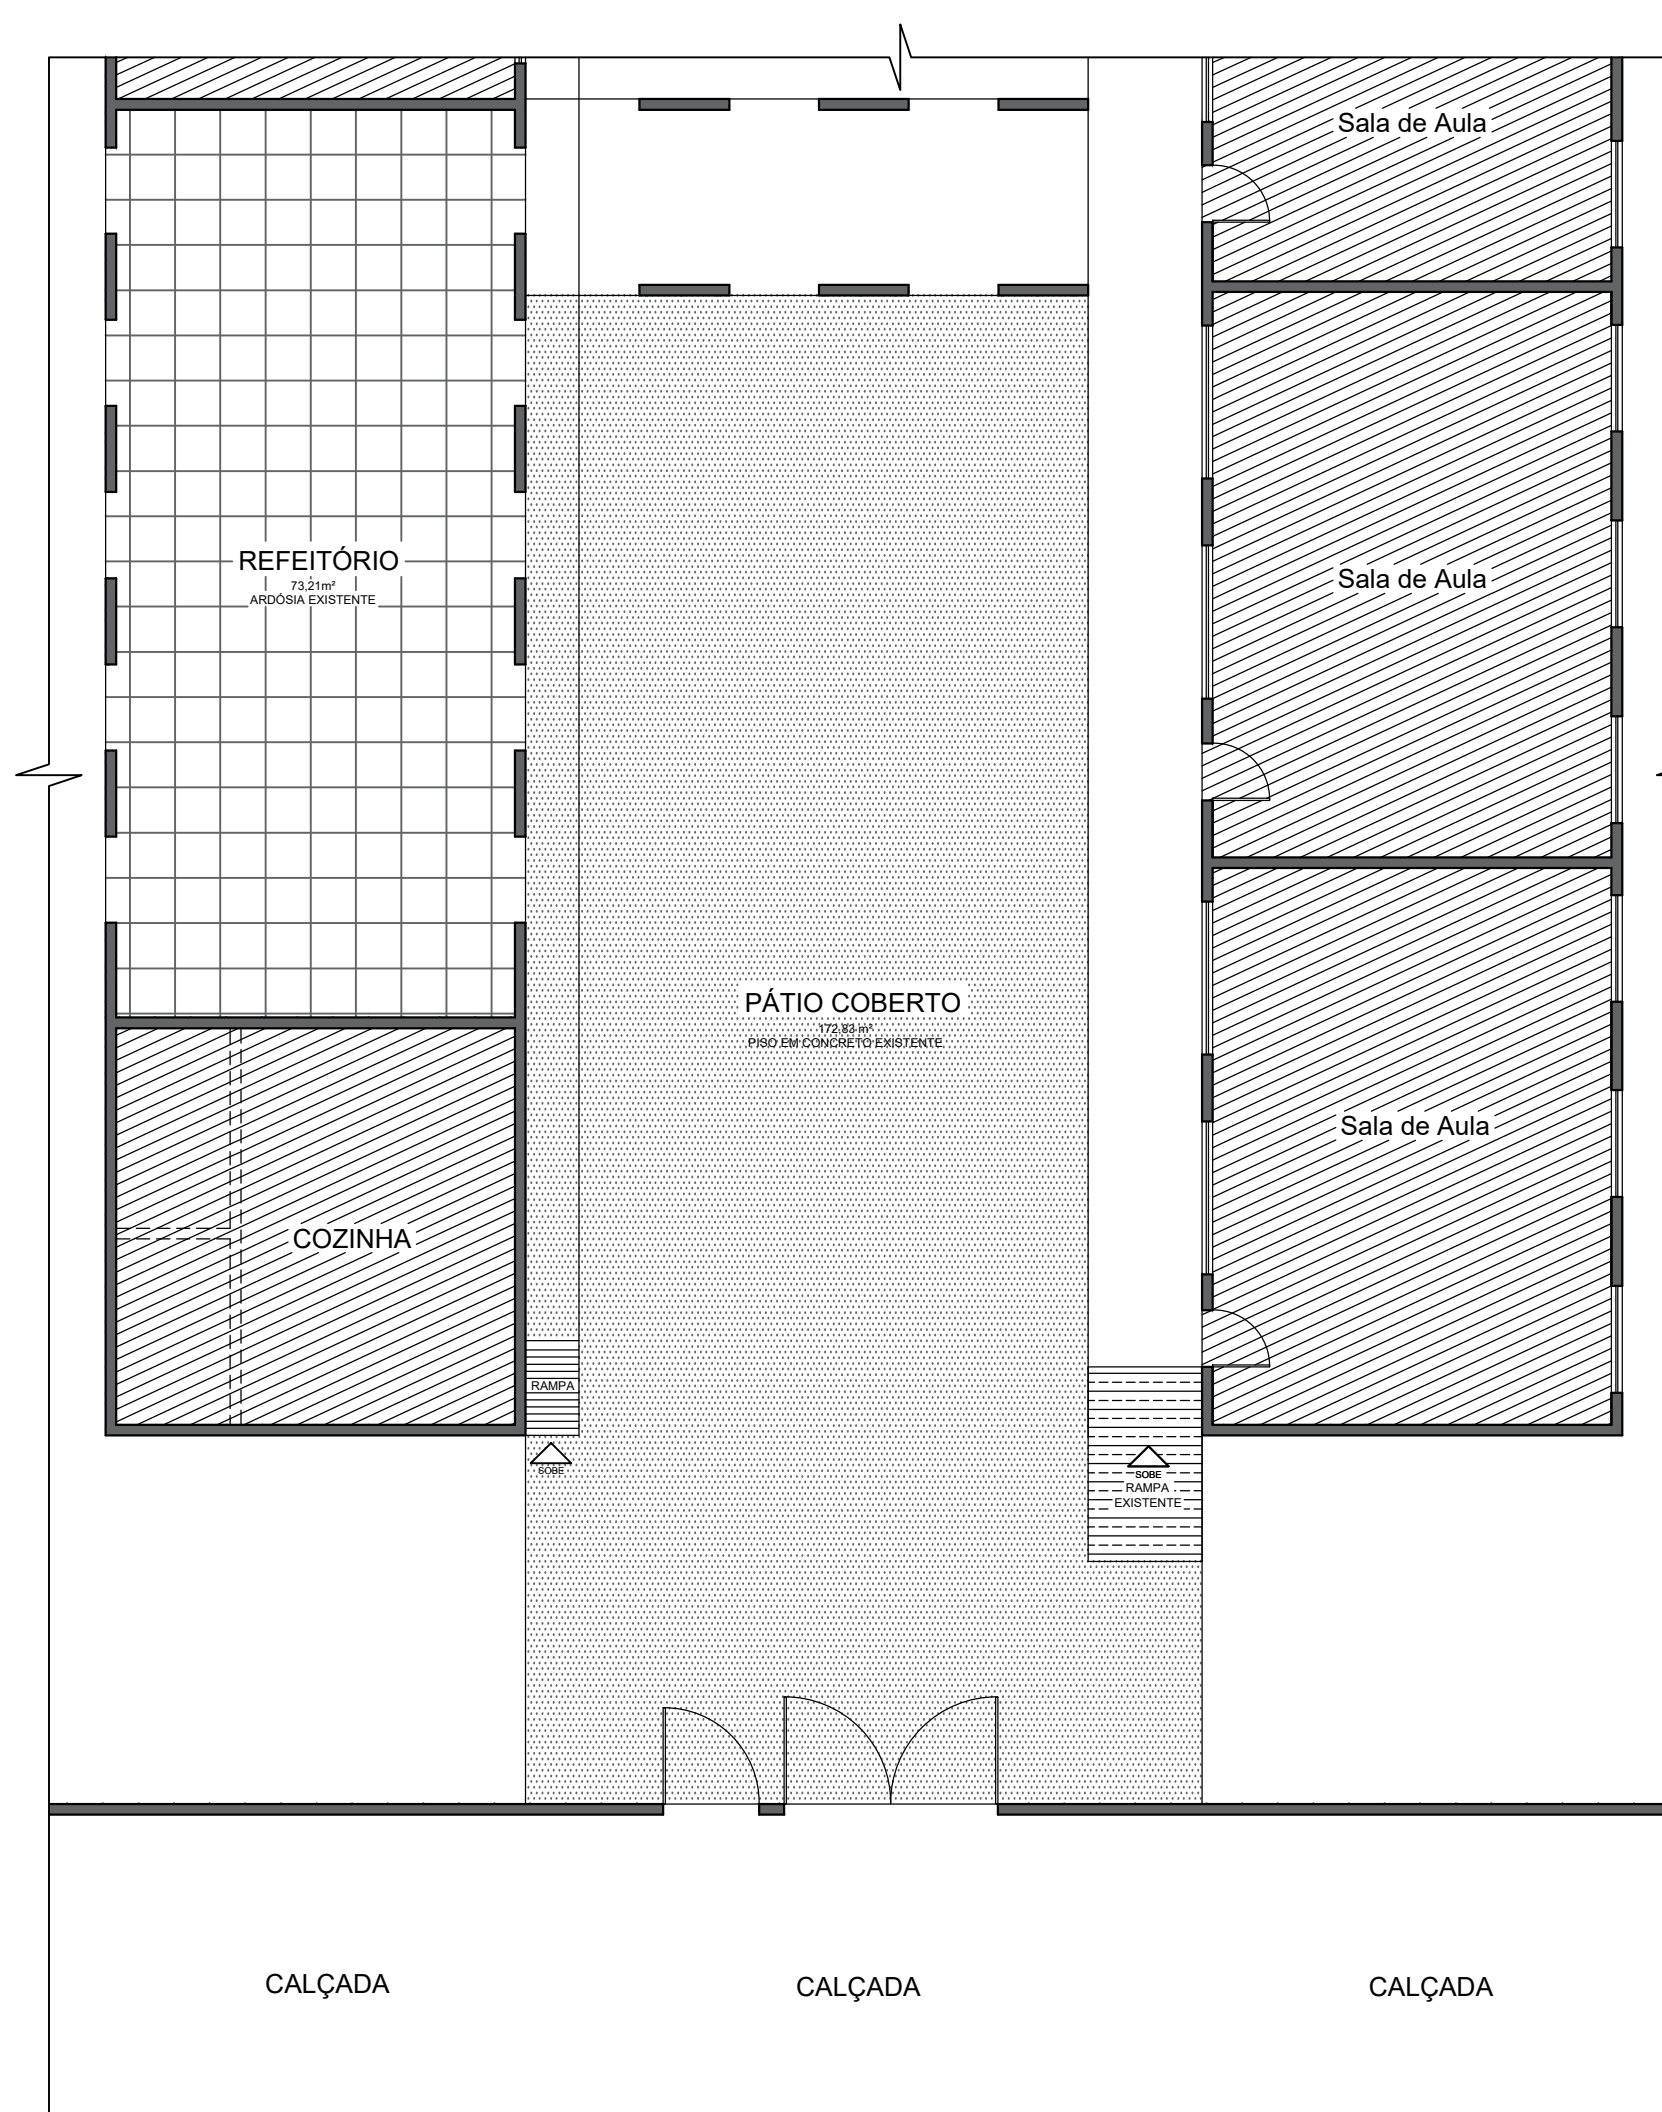


01 | PISO - REFEITÓRIO/PÁTIO COBERTO EXISTENTE  
| ESC.1:75

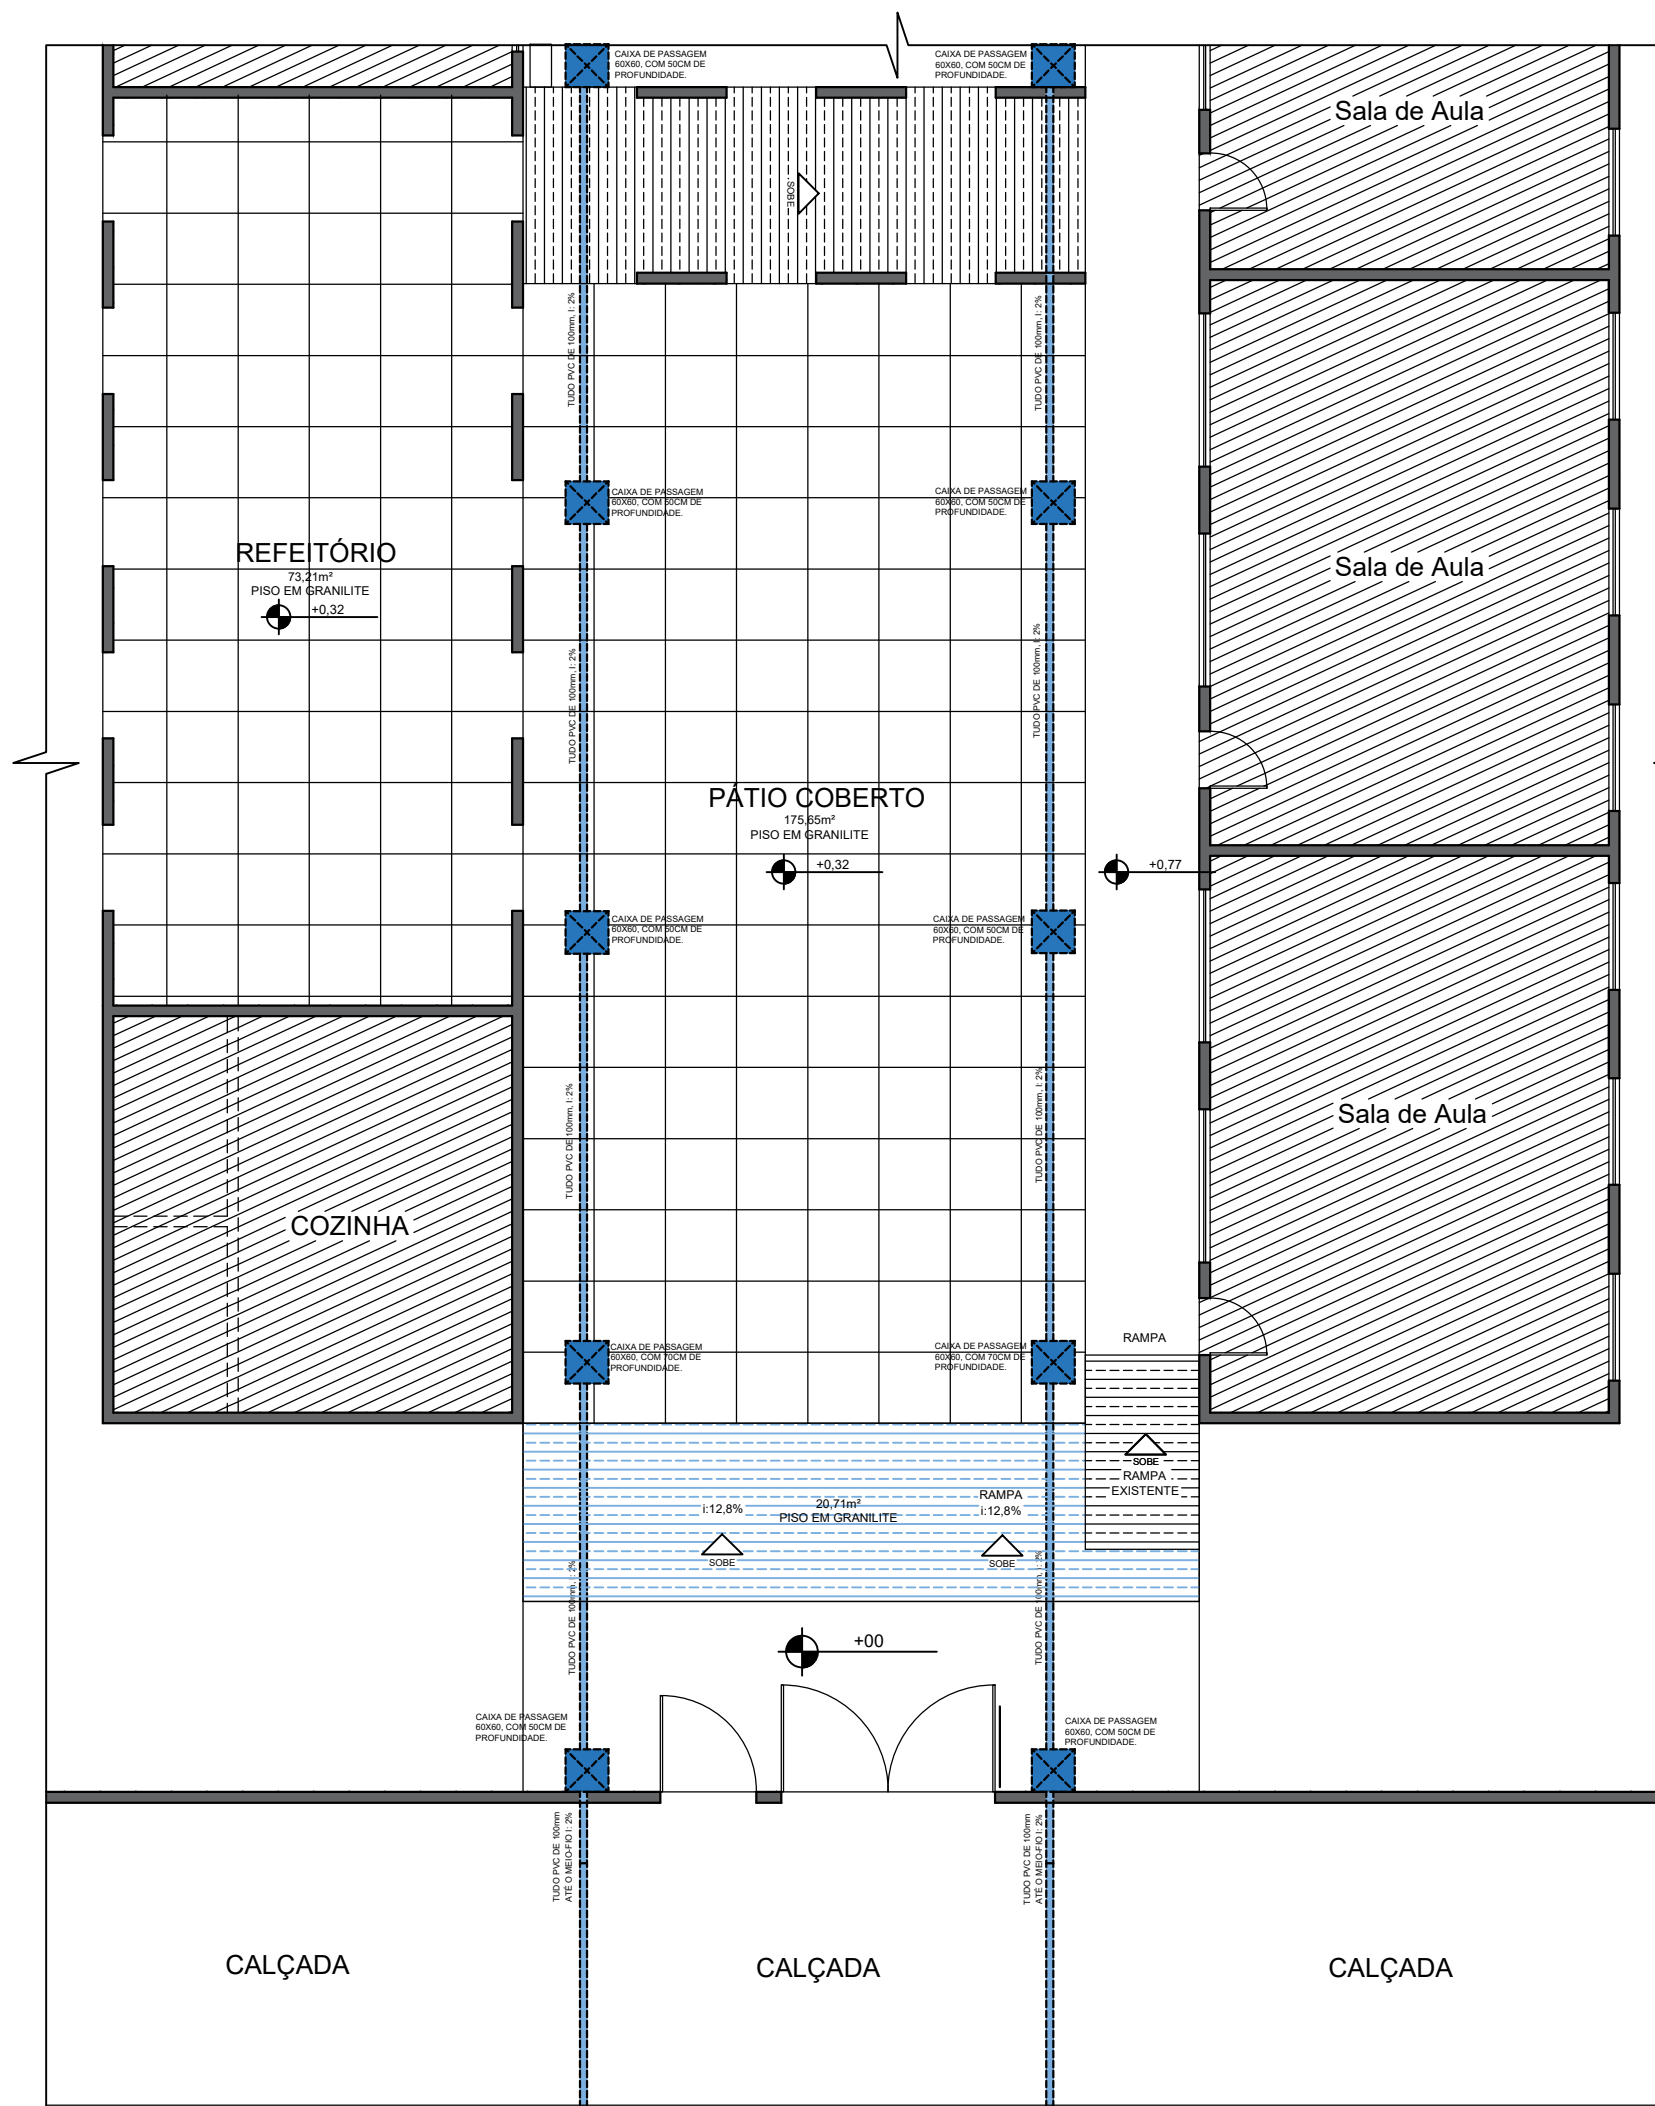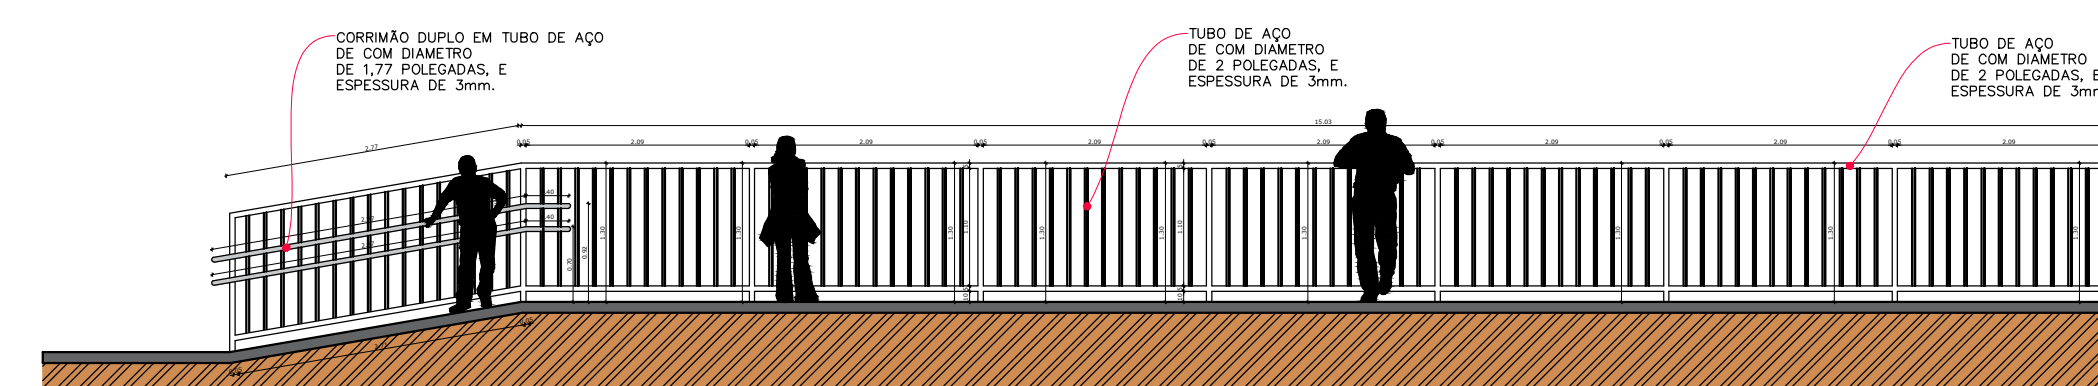01 | PISO - DRENAGEM PLUVIAL  
| ESC.1:75

01 DETALHAMENTO - GUARDA-CORPO  
ESC.175

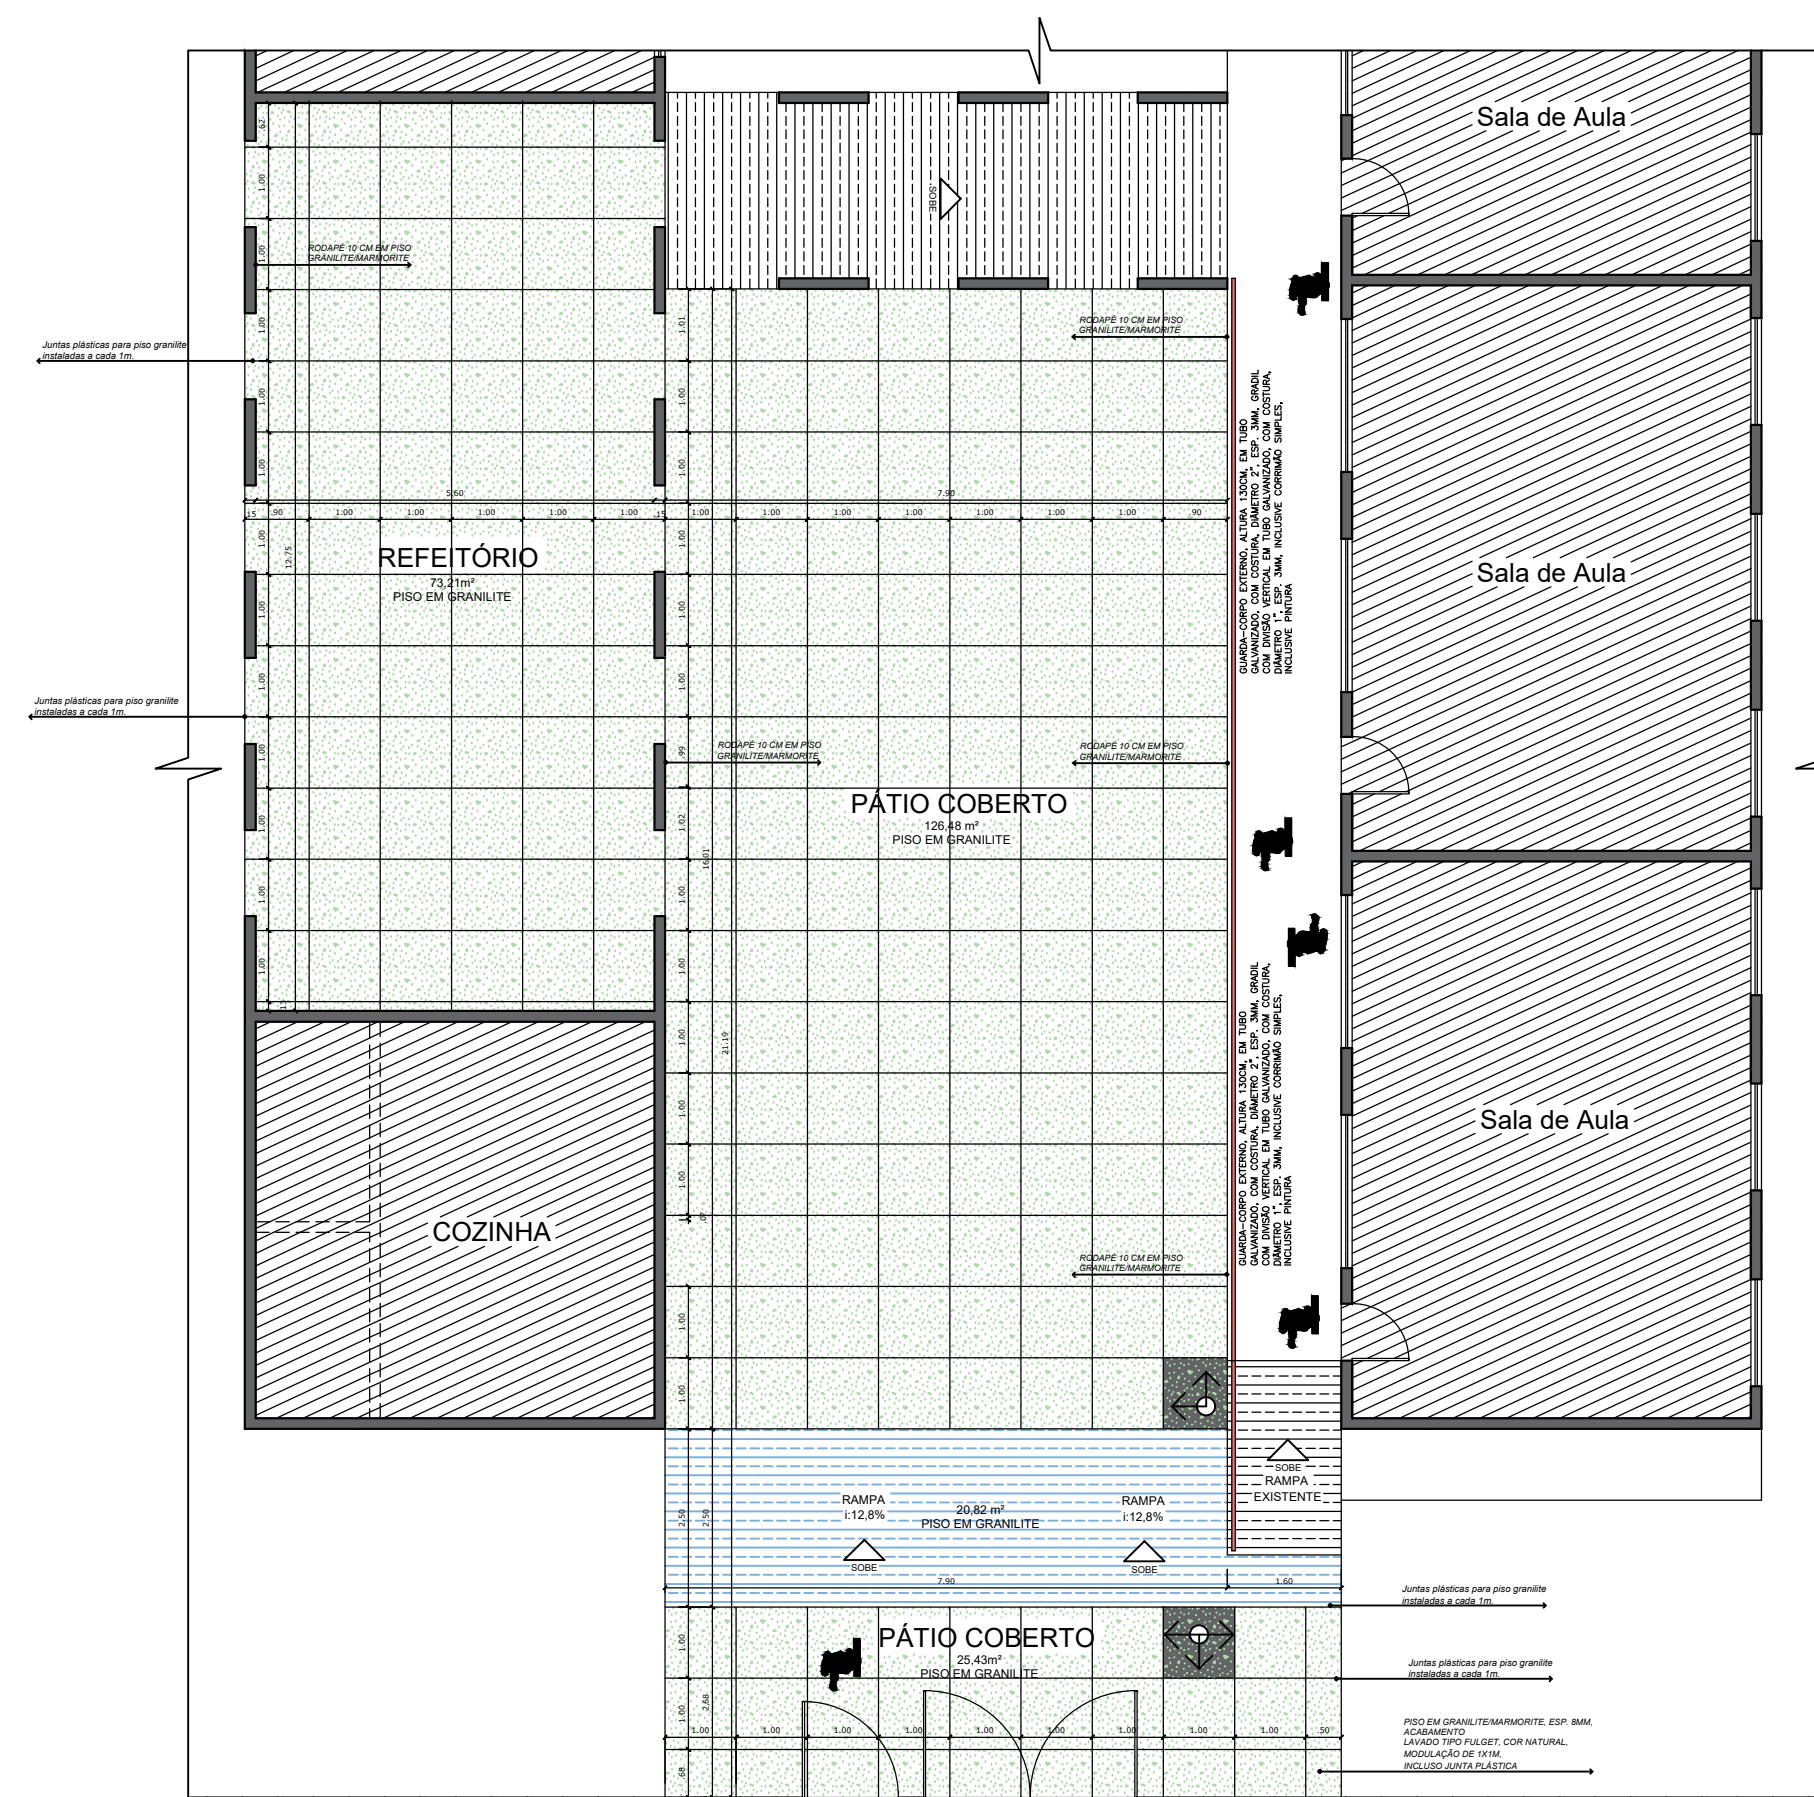

01 PISO - REFEITÓRIO/PÁTIO COBERTO EXISTENTE

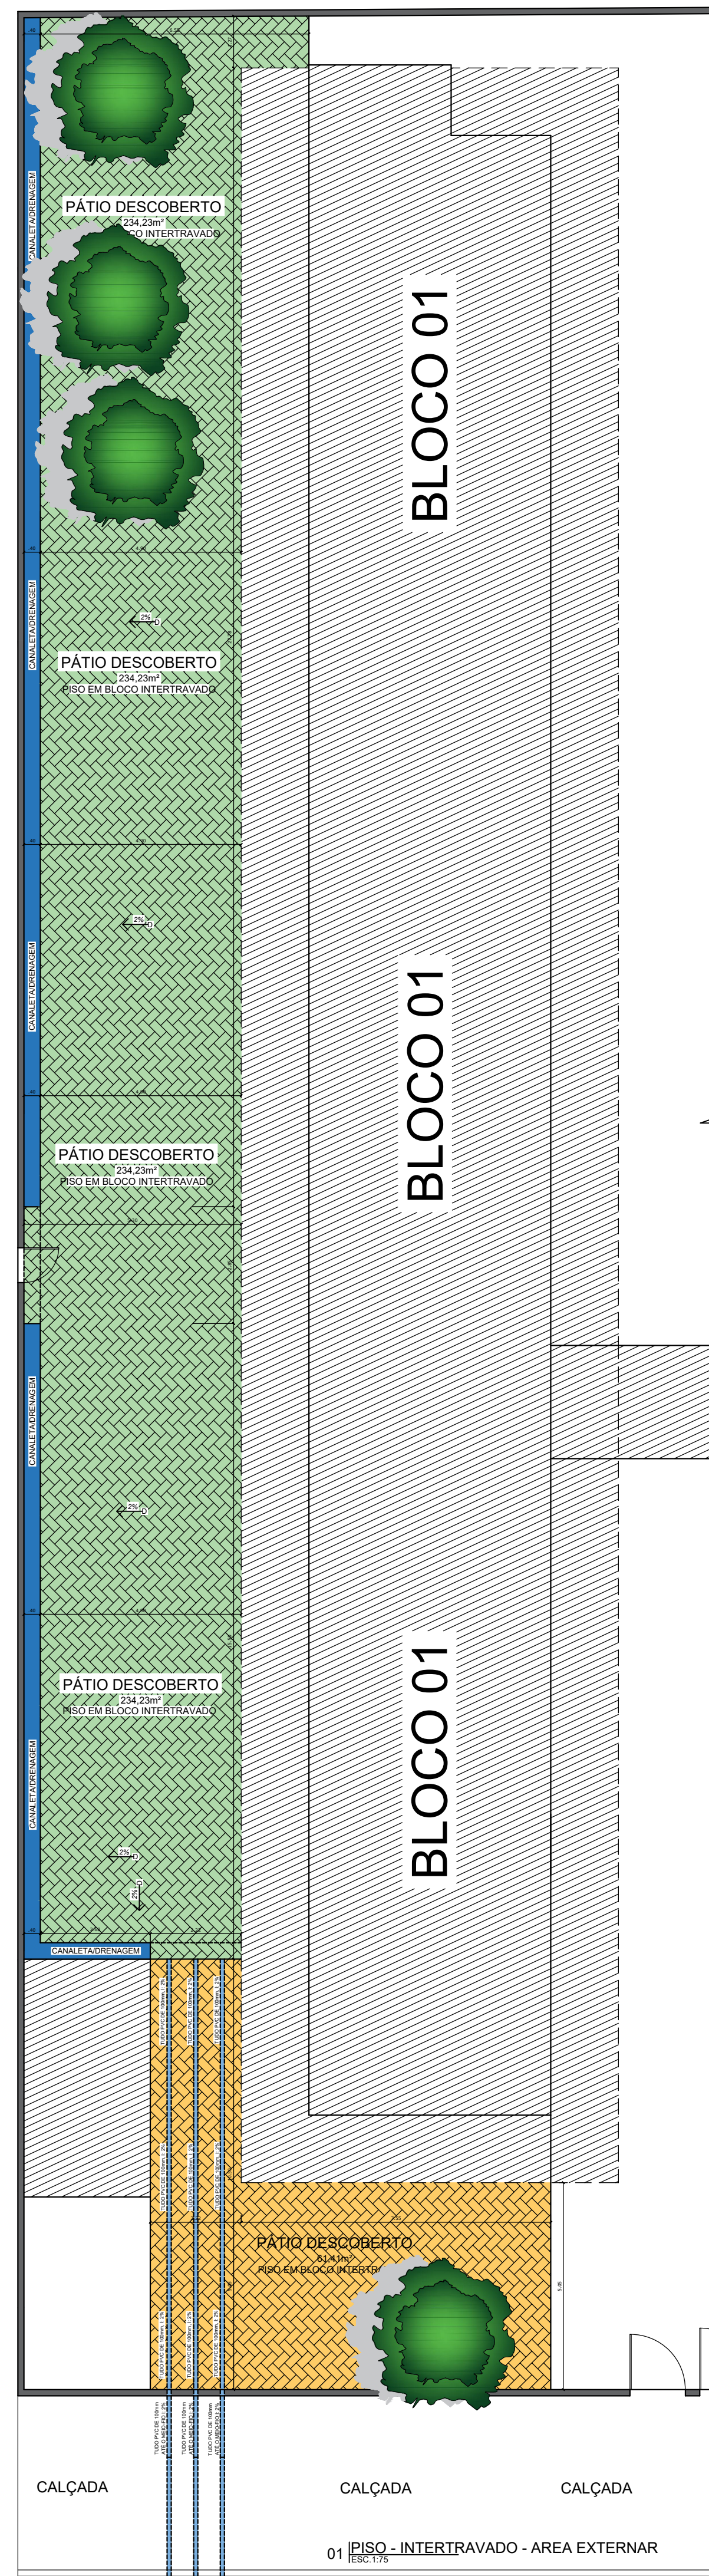

01 PISO - INTERTRAVADO - AREA EXTERNA  
ESC:1/75