




Térreo - Executivo
ESC: 1 : 75

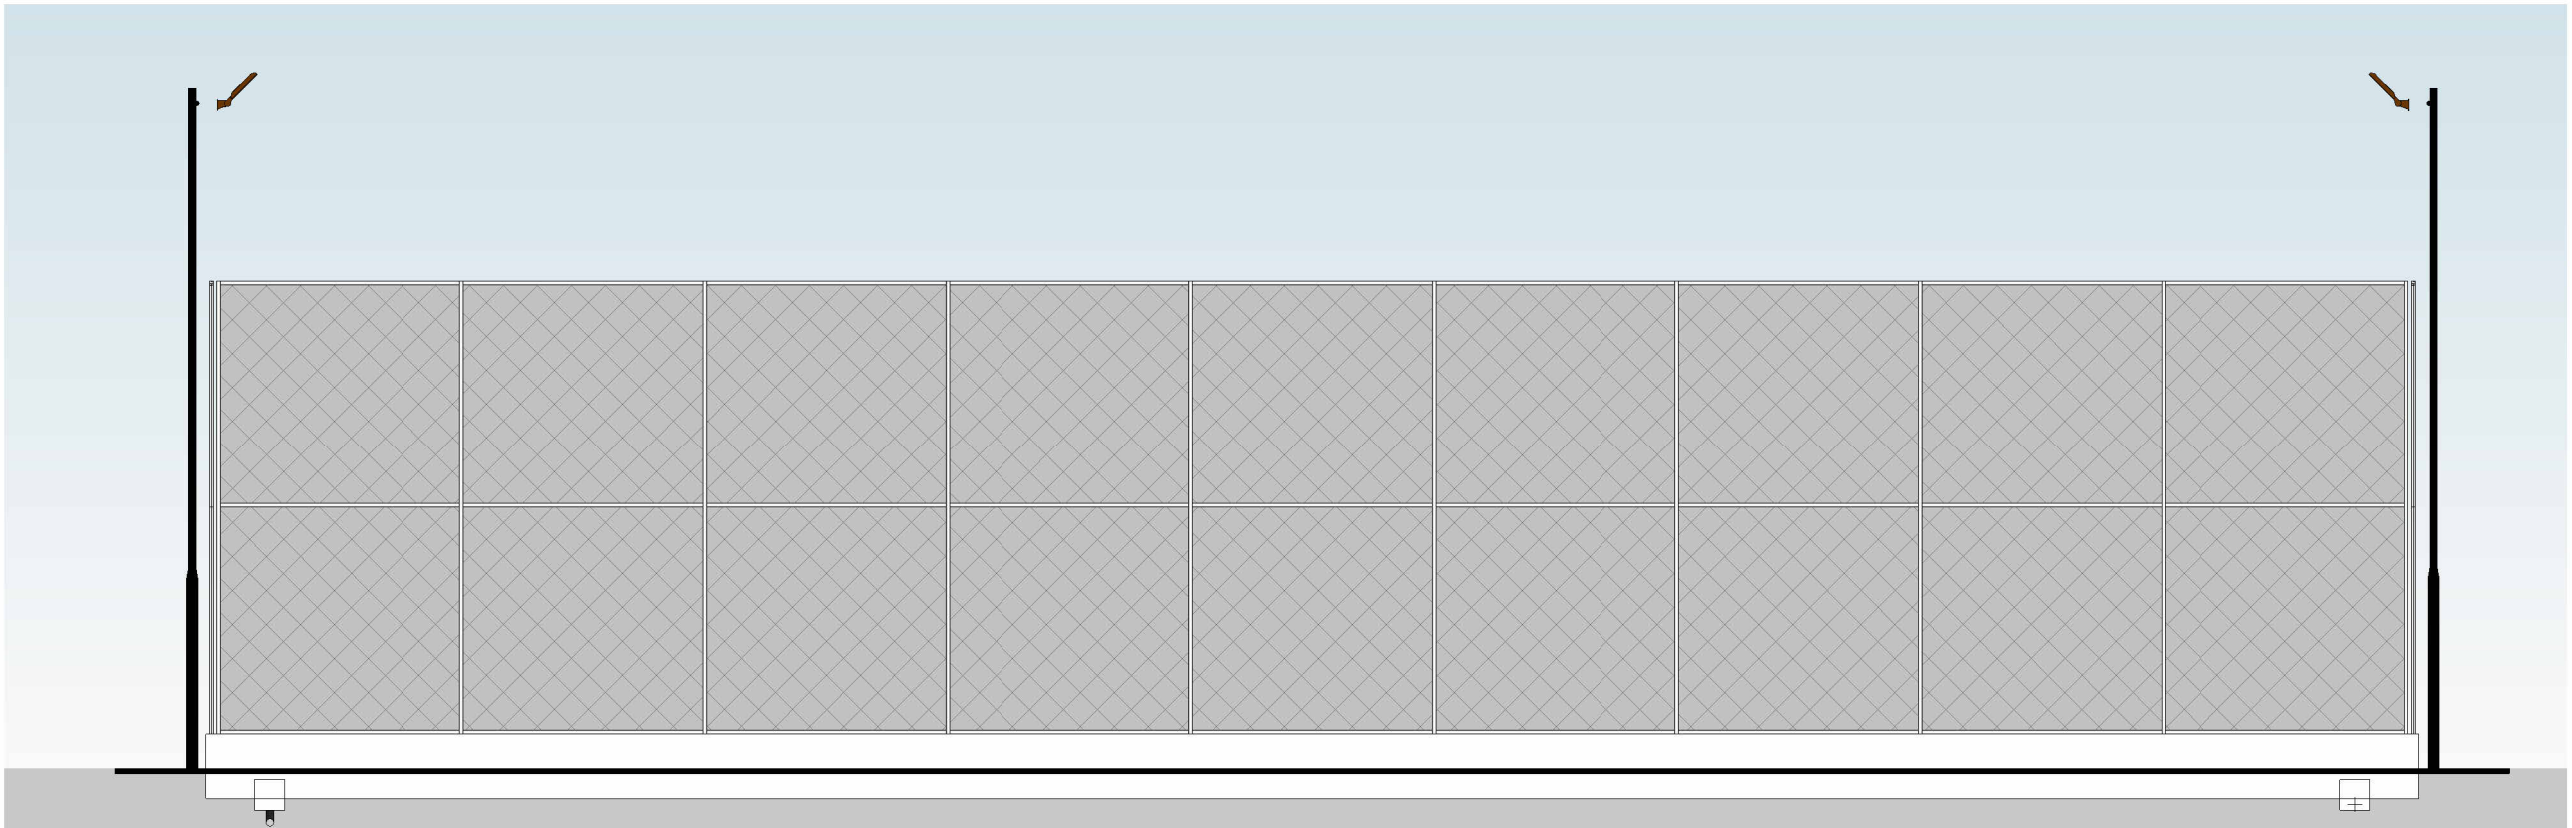


Norte
ESC: 1 : 100

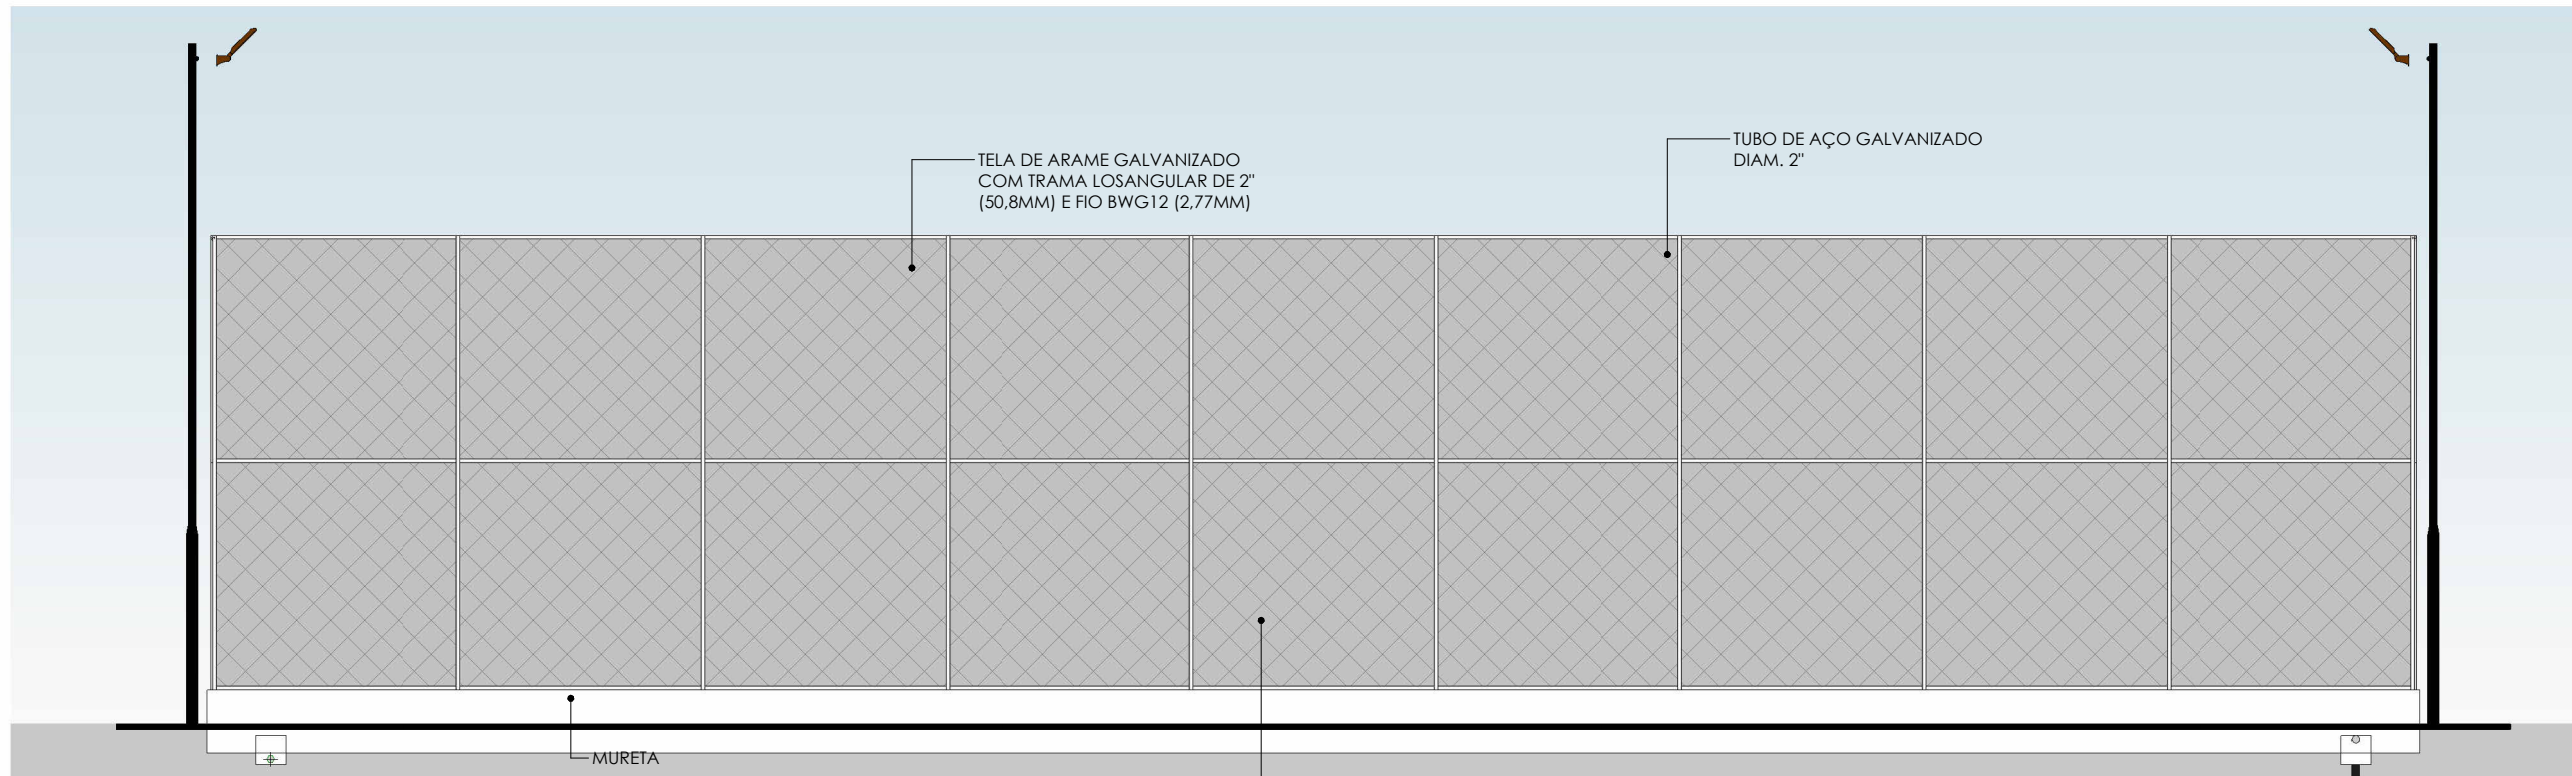

Sul
ESC: 1 : 100

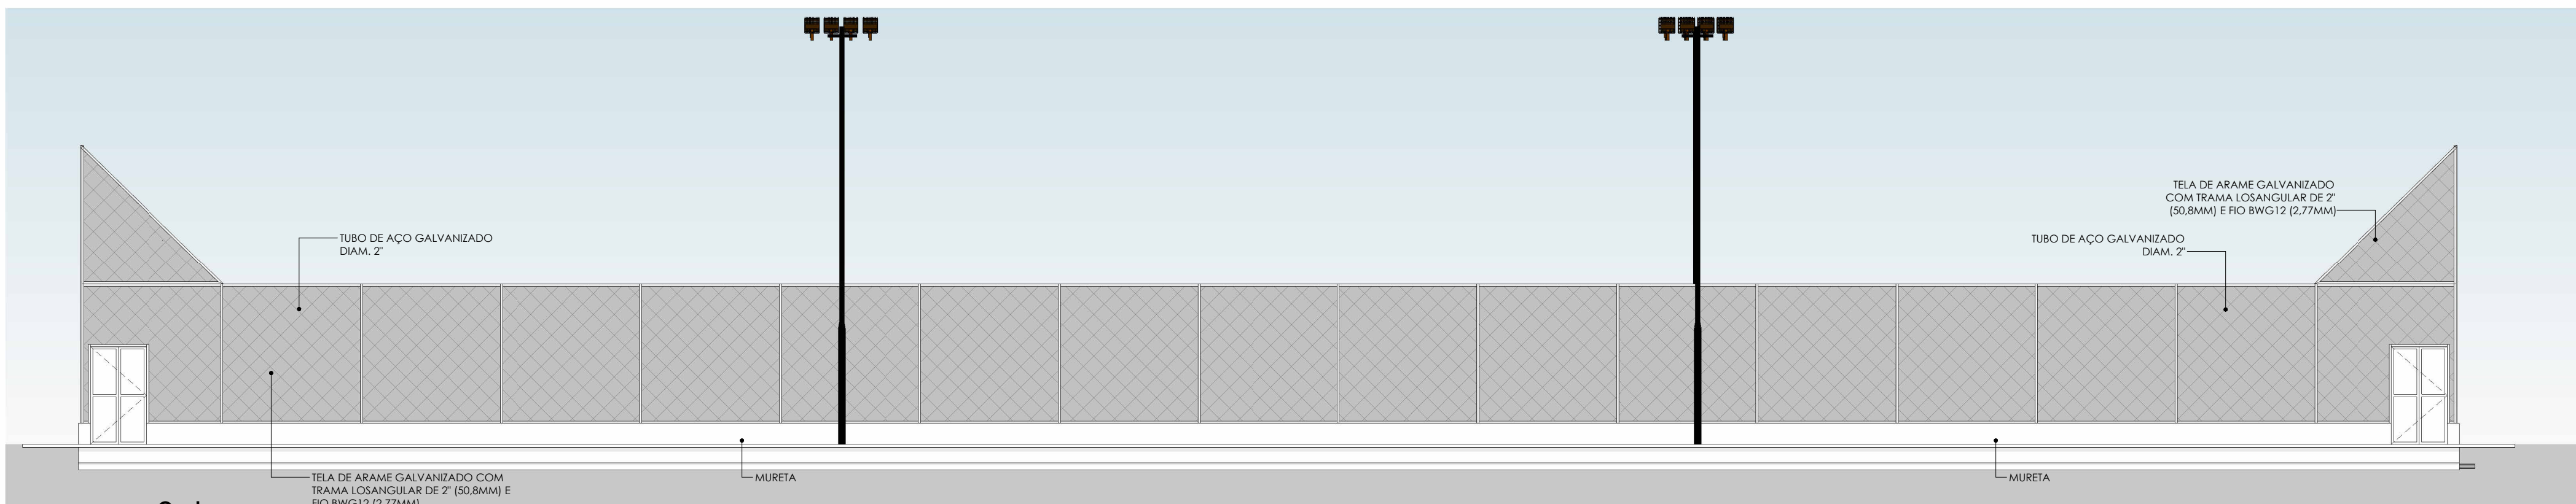


Este
ESC: 1 : 100

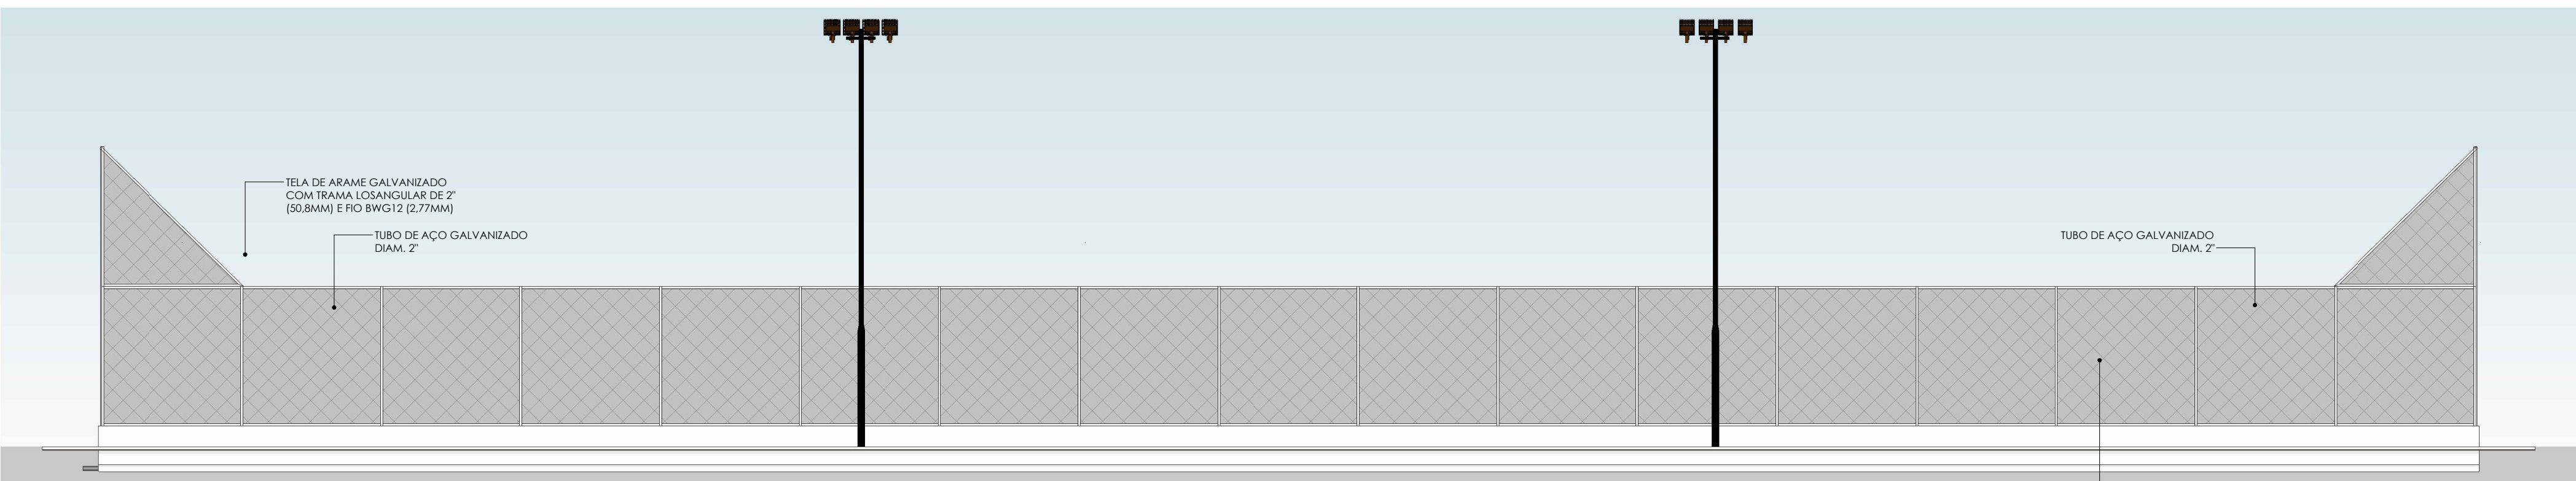


Oeste
ESC: 1 : 100



CORTE AA
ESC: 1 : 75

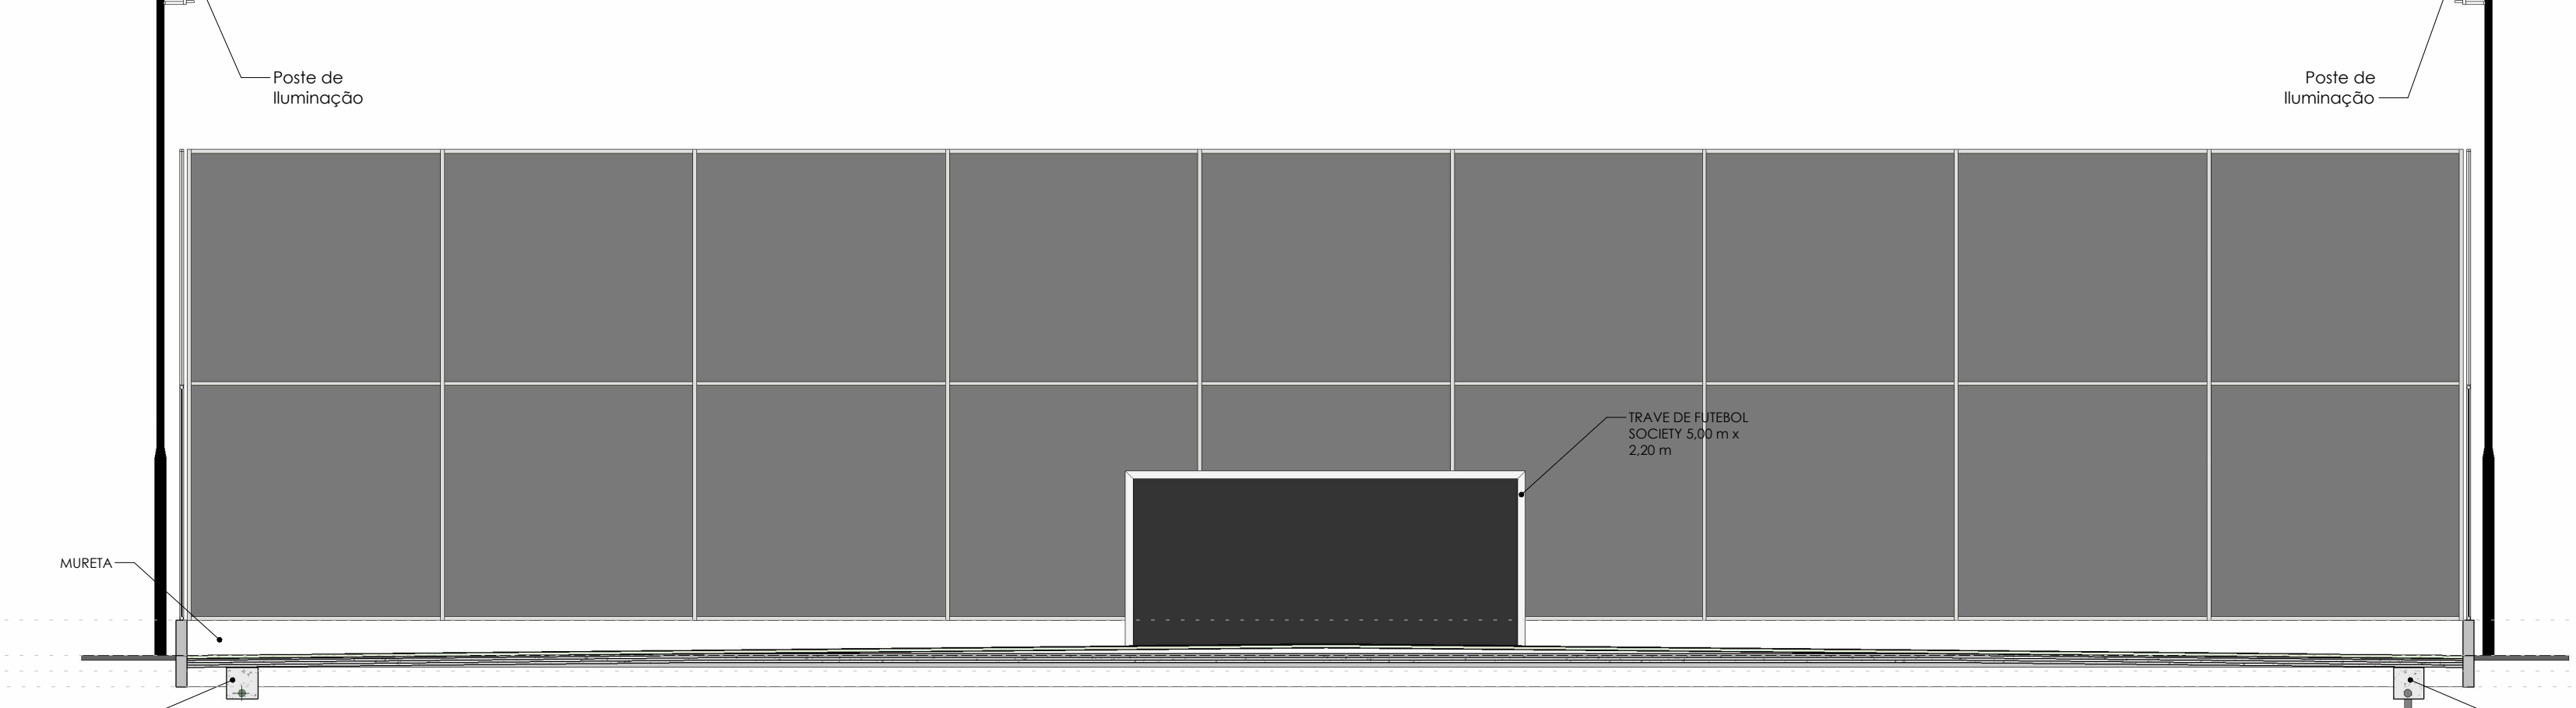

CORTE BB
ESC: 1 : 75

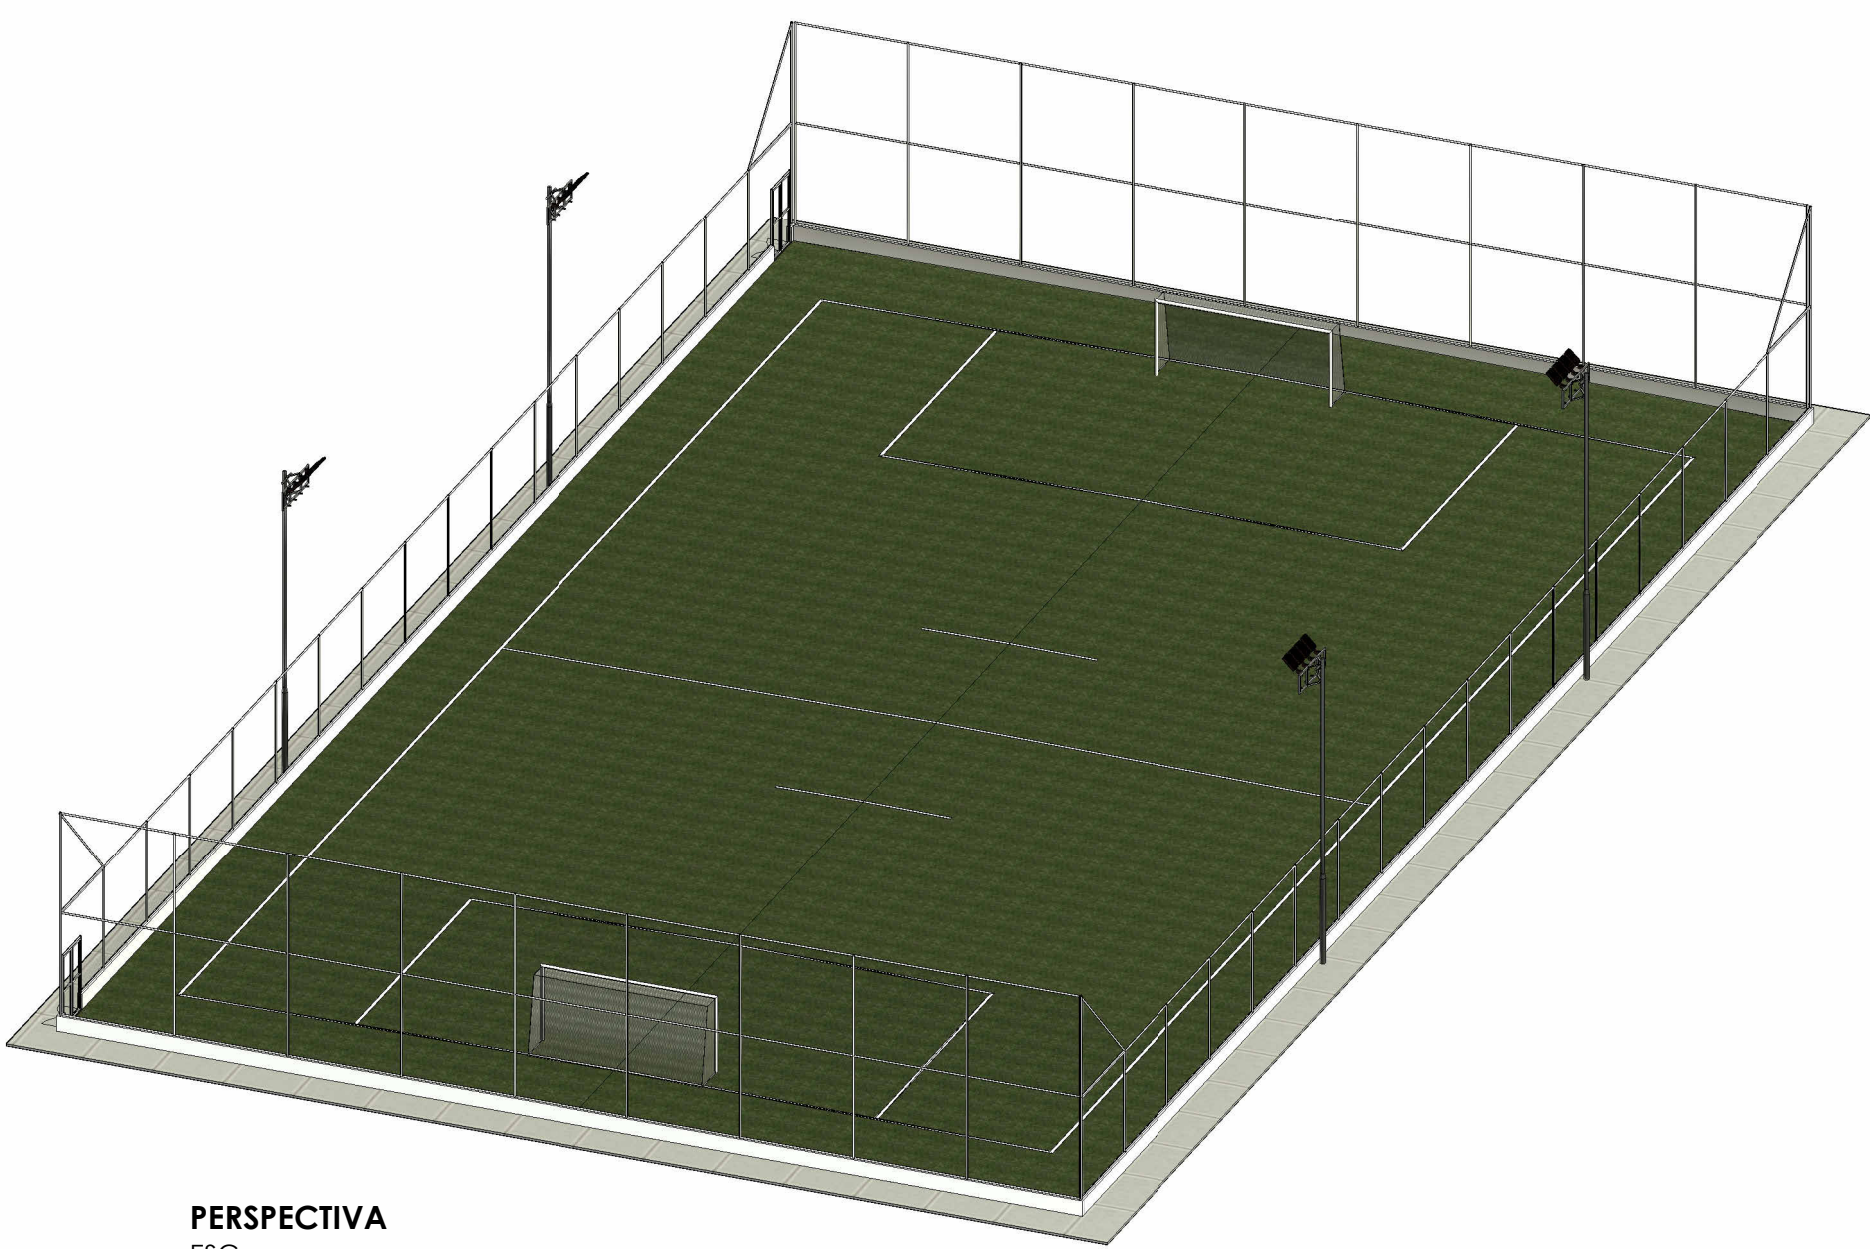

PERSPECTIVA
ESC:

CONTRATADA:		CONTRATANTE:			
					
CNPJ Nº: 16.783.066/0001-35 AVENIDA NOSSA SENHORA, Nº 726 - 1º ANDAR, CIDADE SANTA MARIA MONTES CARLOS/MG - CEP: 35401-004		CNPJ Nº: 32.678.103/0001-40 AVENIDA ANTONIO CARLOS, Nº 245 - CENTRO SÃO FRANCISCO/MG - CEP: 35500-000			
RESPONSÁVEL TÉCNICO:		RESPONSÁVEL LEGAL:			
MICHELLE TIEZZI VIEIRA GOMES CREA/CAU: 345.212/D		PREFEITO(A) MUNICIPAL DE SÃO FRANCISCO-MG			
CONSTRUÇÃO DE CAMPO SOCIETY COM ALAMBRADO NO DISTRITO DA VILA DO MORRO EM SÃO FRANCISCO-MG					
DESCRIÇÃO: PLANTA BAIXA, QUADRA, VISTA NORTE, SUL, LESTE E OESTE, CORTES AA E BB, PERSPECTIVA E DETALHE					
ENDEREÇO DA OBRA: RUA DA PRAÇA, ESQUINA COM RUA TRADENTES, DISTRITO VILA DO MORRO					
MUNICÍPIO: MUNICÍPIO DE SÃO FRANCISCO-MG		DATA INICIAL: 14 DE NOV. DE 2023			
FASE DO PROJETO: INICIAL		DATA DA REV.:			
REFERÊNCIA DO PROJETO: 2598		Nº REVISÃO:			
		02/03			