




VISTA 1 ALAMEDADO - DEMOLIÇÃO
ESC:1 : 75

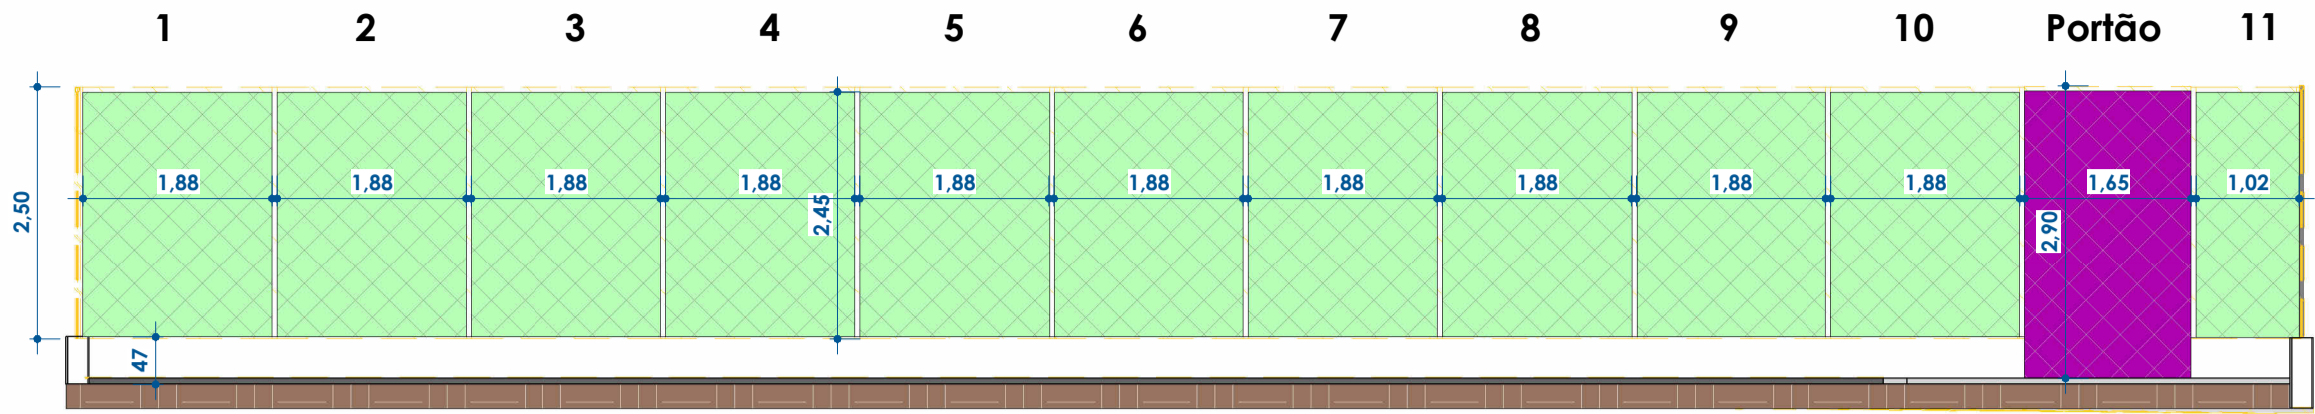


VISTA 2 ALAMEDADO - DEMOLIÇÃO
ESC:1 : 75

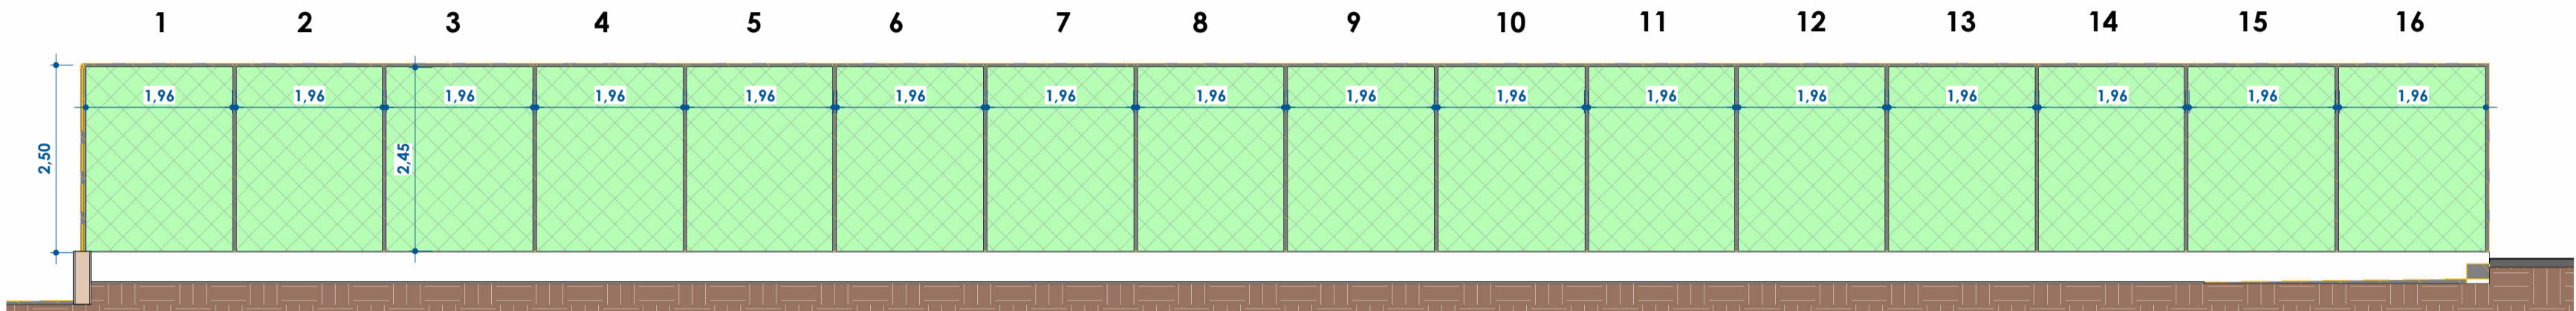

VISTA 3 ALAMEDADO - DEMOLIÇÃO
ESC:1 : 75

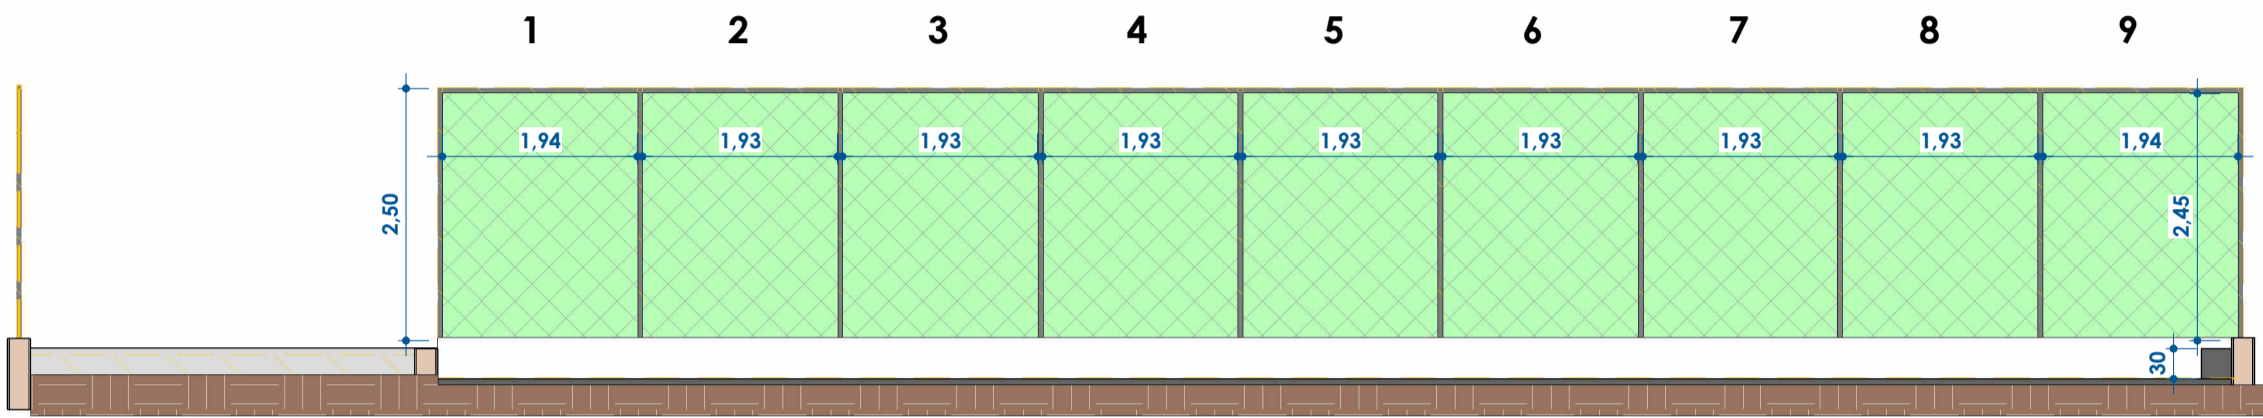

VISTA 4 ALAMEDADO - DEMOLIÇÃO
ESC:1 : 75

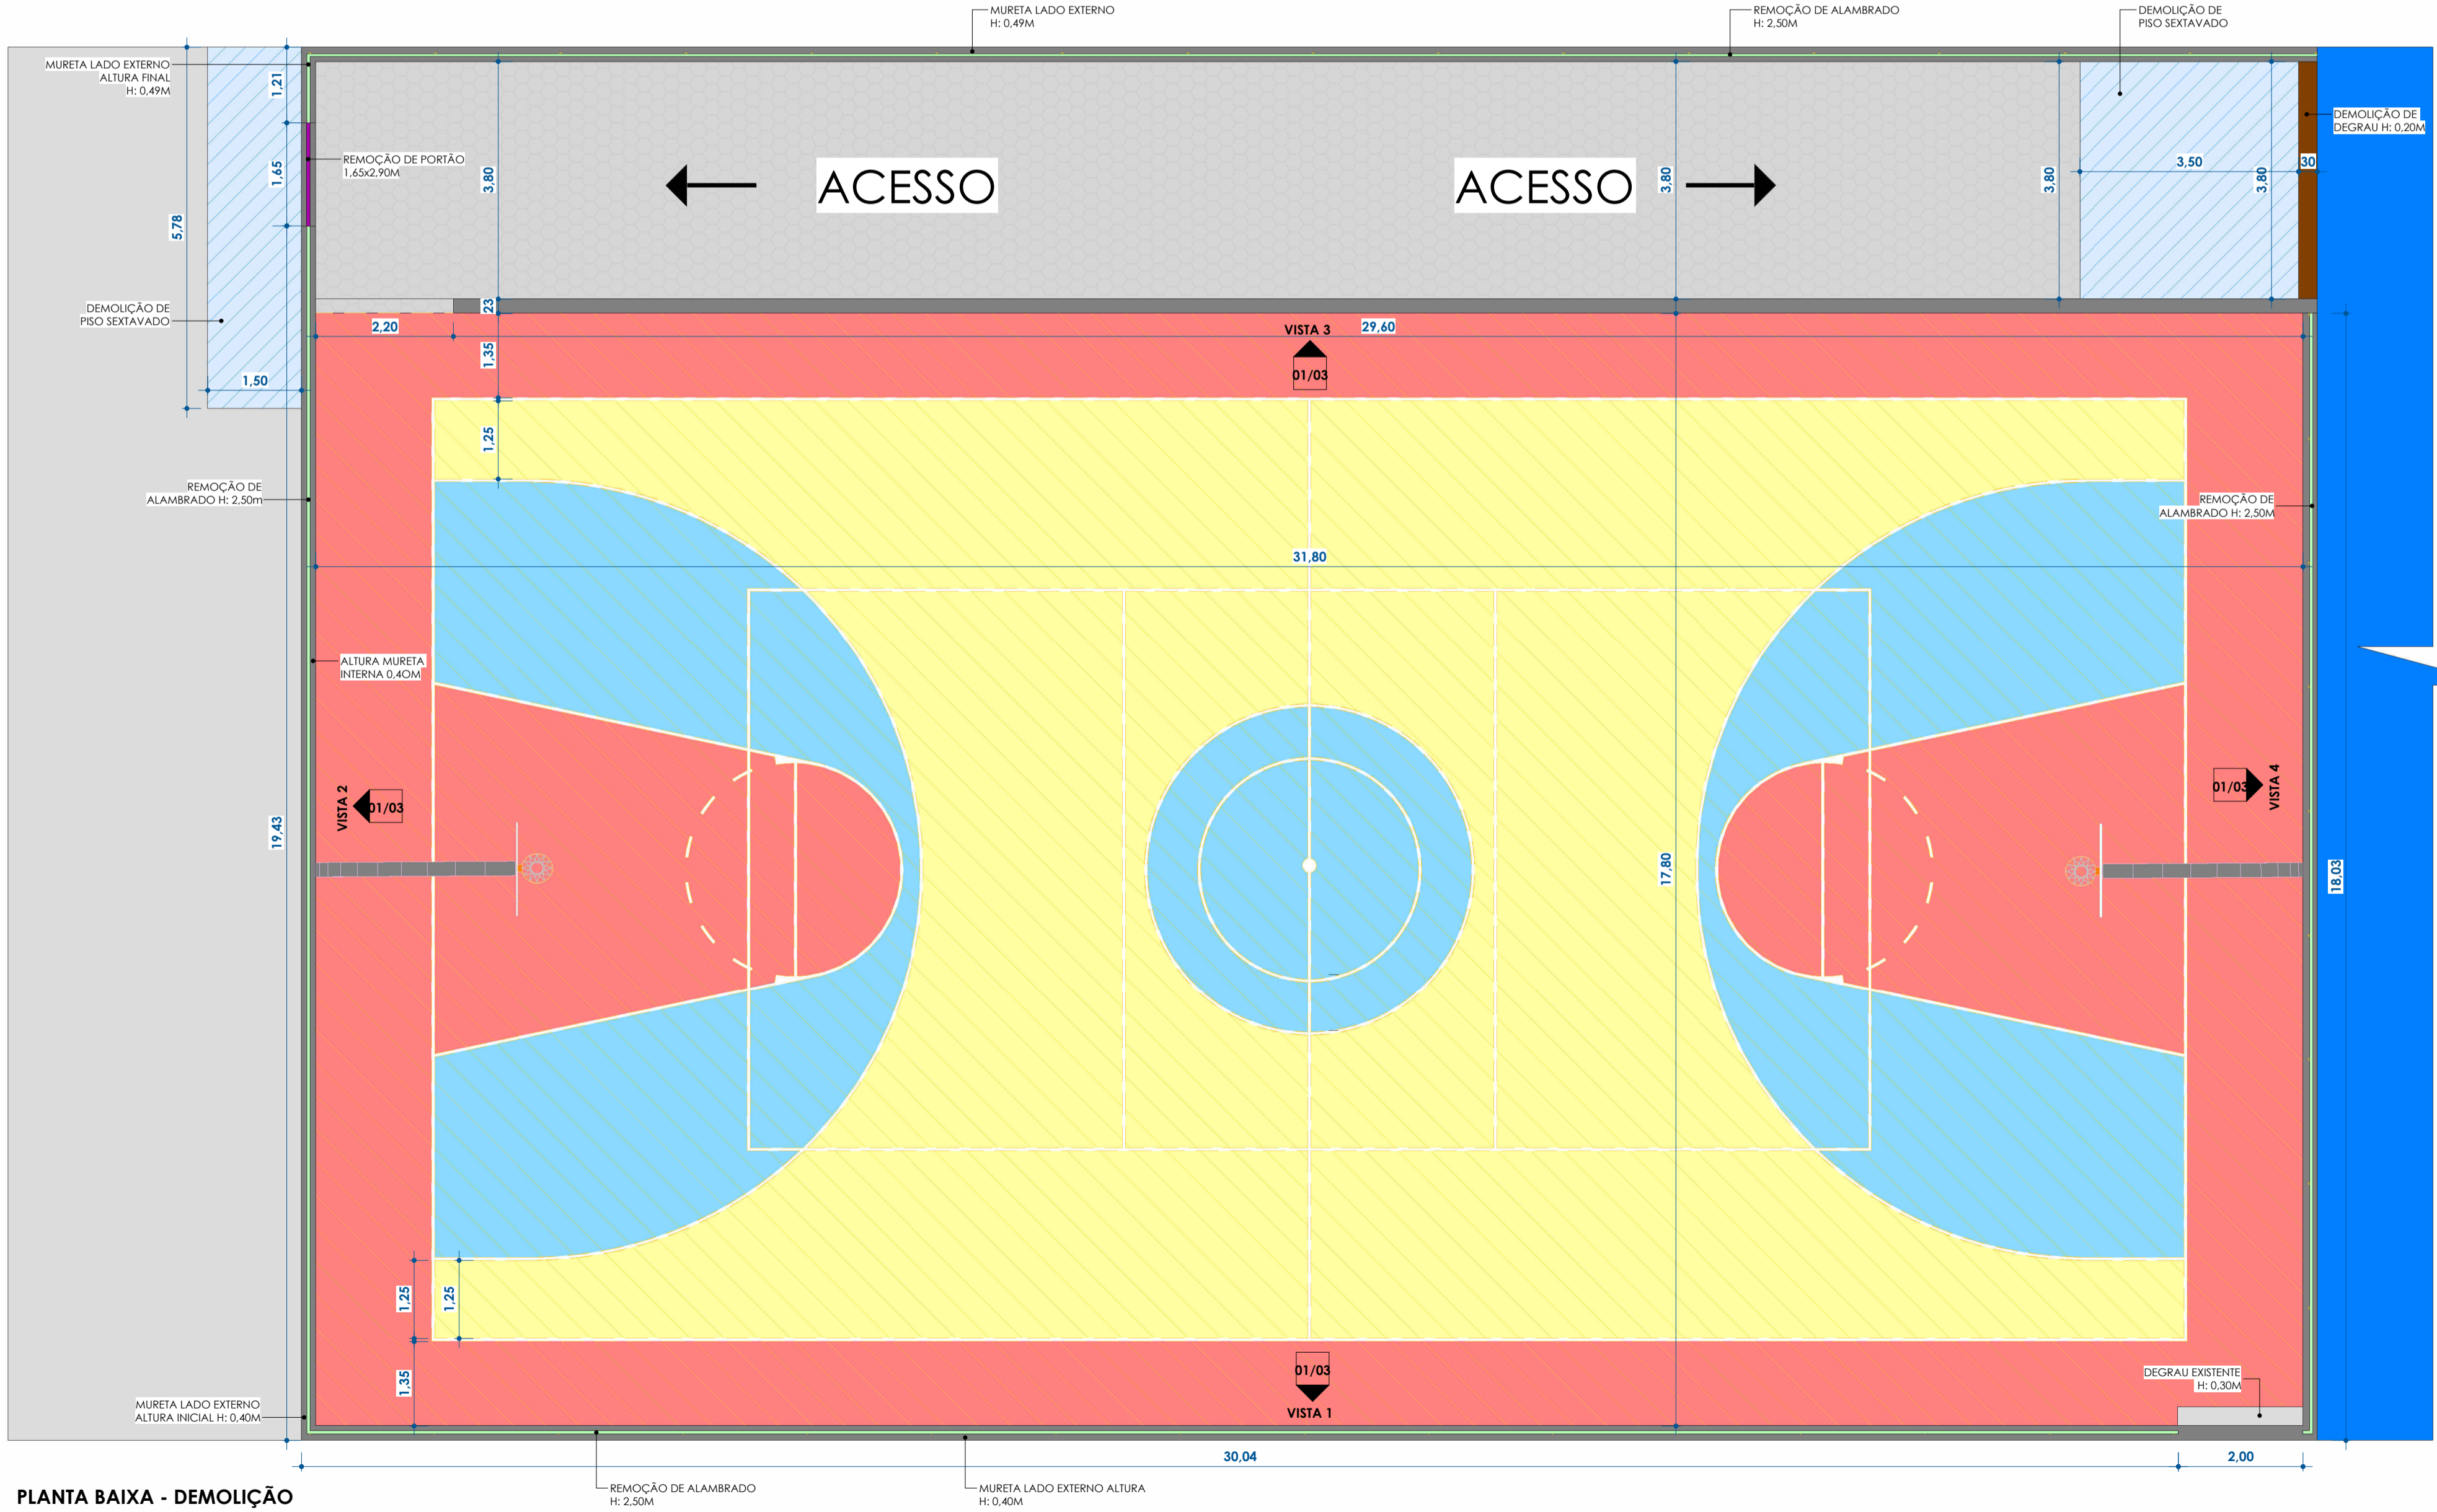

PLANTA BAIXA - DEMOLIÇÃO
ESC:1 : 75

LEGENDA DEMOLIÇÃO	
REF.	DESCRIÇÃO
[Symbol]	LIXAMENTO DE PISO DA QUADRA
[Symbol]	REMOÇÃO DE PORTÃO 1.95x2.90M
[Symbol]	REMOÇÃO DE ALAMEDADO - VER DETALHE
[Symbol]	DEMOLIÇÃO DE DEGRAU H: 0.20M
[Symbol]	DEMOLIÇÃO DE PISO SEXTAVADO

CONTRATADA:



CARVALHO AMARAL

ENGENHARIA & PROJETOS

CNPJ Nº: 16.783.066/0001-35
AVENIDA MESTRA FRINHA, Nº 726 - 1º ANDAR, CIDADE SANTA MARIA
MONTES CLAROS/MG - CEP: 39401-074

CONTRATANTE:



PREFEITURA DE
SÃO FRANCISCO

São Francisco na Capital do Centro

CNPJ Nº: 22.679.153/0001-40
AVENIDA MONTES CLAROS, Nº 243 - CENTRO
SÃO FRANCISCO/MG - CEP: 39300-000

RESPONSÁVEL TÉCNICO:

FELIPE VINÍCIUS SANTOS SANTANA

CREA/CAU: A121154-4

RESPONSÁVEL LEGAL:

PREFEITO(A) MUNICIPAL DE SÃO FRANCISCO/MG

REFORMA DA QUADRA DE BASQUETE 01 - PRAÇA DE ESPORTES
GERALDO MAGELA

DESCRIÇÃO: PLANTA BAIXA - DEMOLIÇÃO, LEGENDA DE DEMOLIÇÃO, VISTA 1 ALAMEDADO - DEMOLIÇÃO,
VISTA 2 ALAMEDADO - DEMOLIÇÃO, VISTA 3 ALAMEDADO - DEMOLIÇÃO, VISTA 4 ALAMEDADO -
DEMOLIÇÃO

ENDEREÇO DA OBRA: AVENIDA BRASÍLIANO BRAZ, CENTRO

MUNICÍPIO: MUNICÍPIO DE SÃO FRANCISCO-MG	DATA INICIAL: 26 DE SETEMBRO DE 2025
FASE DO PROJETO: INICIAL	ART/RRT: 16047338
REFERÊNCIA DO PROJETO: SFC-0092	ESCALA: INDICADAS
	Nº REVISÃO:
	01/03