




VISTA 01 ALAMEDADO - CONSTRUÇÃO
ESC:1 : 75

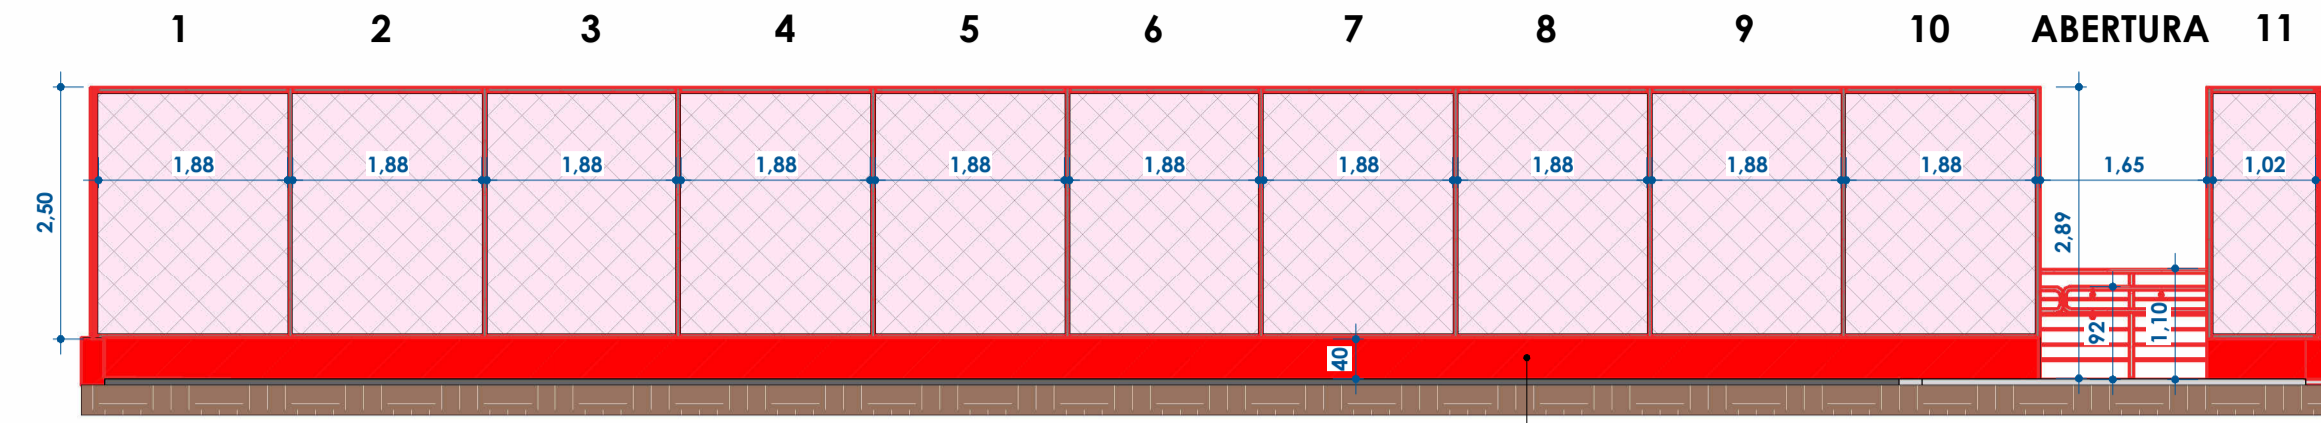


VISTA 02 ALAMEDADO - CONSTRUÇÃO
ESC:1 : 75

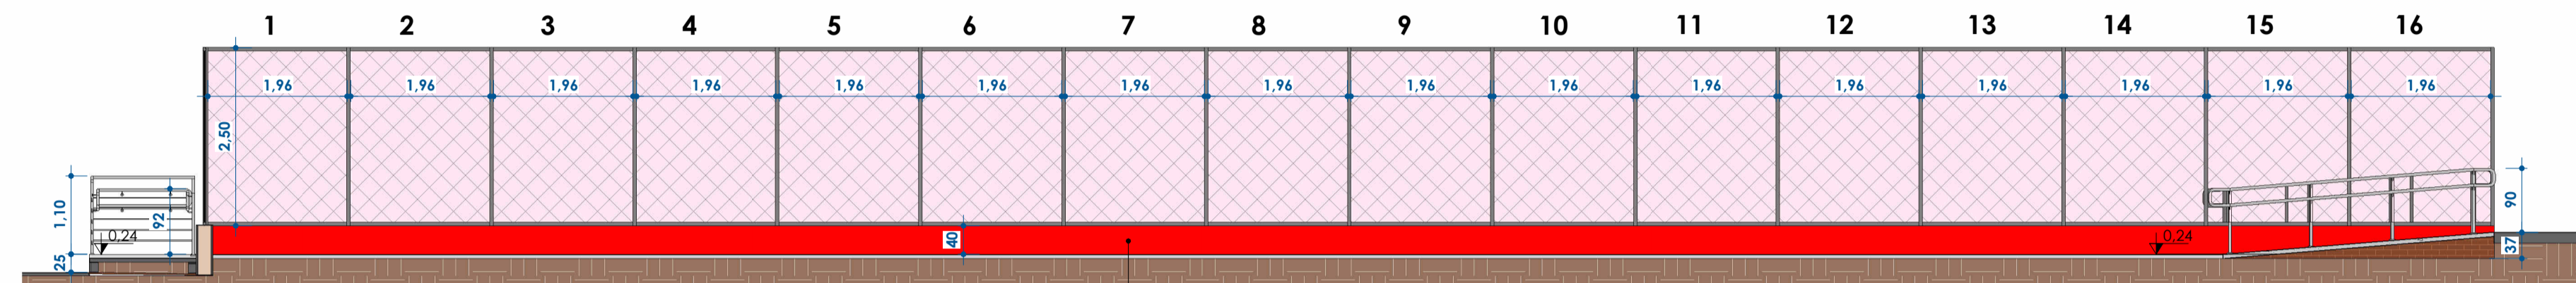

VISTA 03 ALAMEDADO - CONSTRUÇÃO
ESC:1 : 75

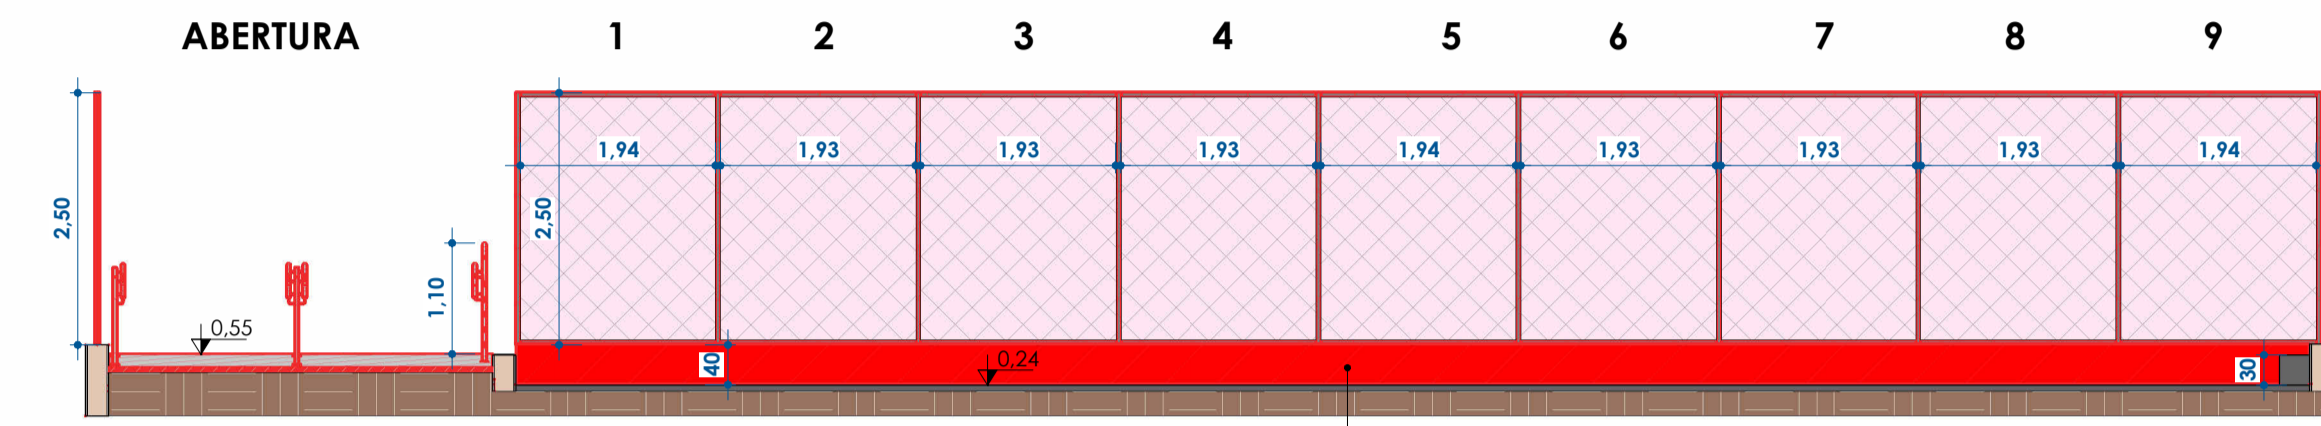

VISTA 04 ALAMEDADO - CONSTRUÇÃO
ESC:1 : 75

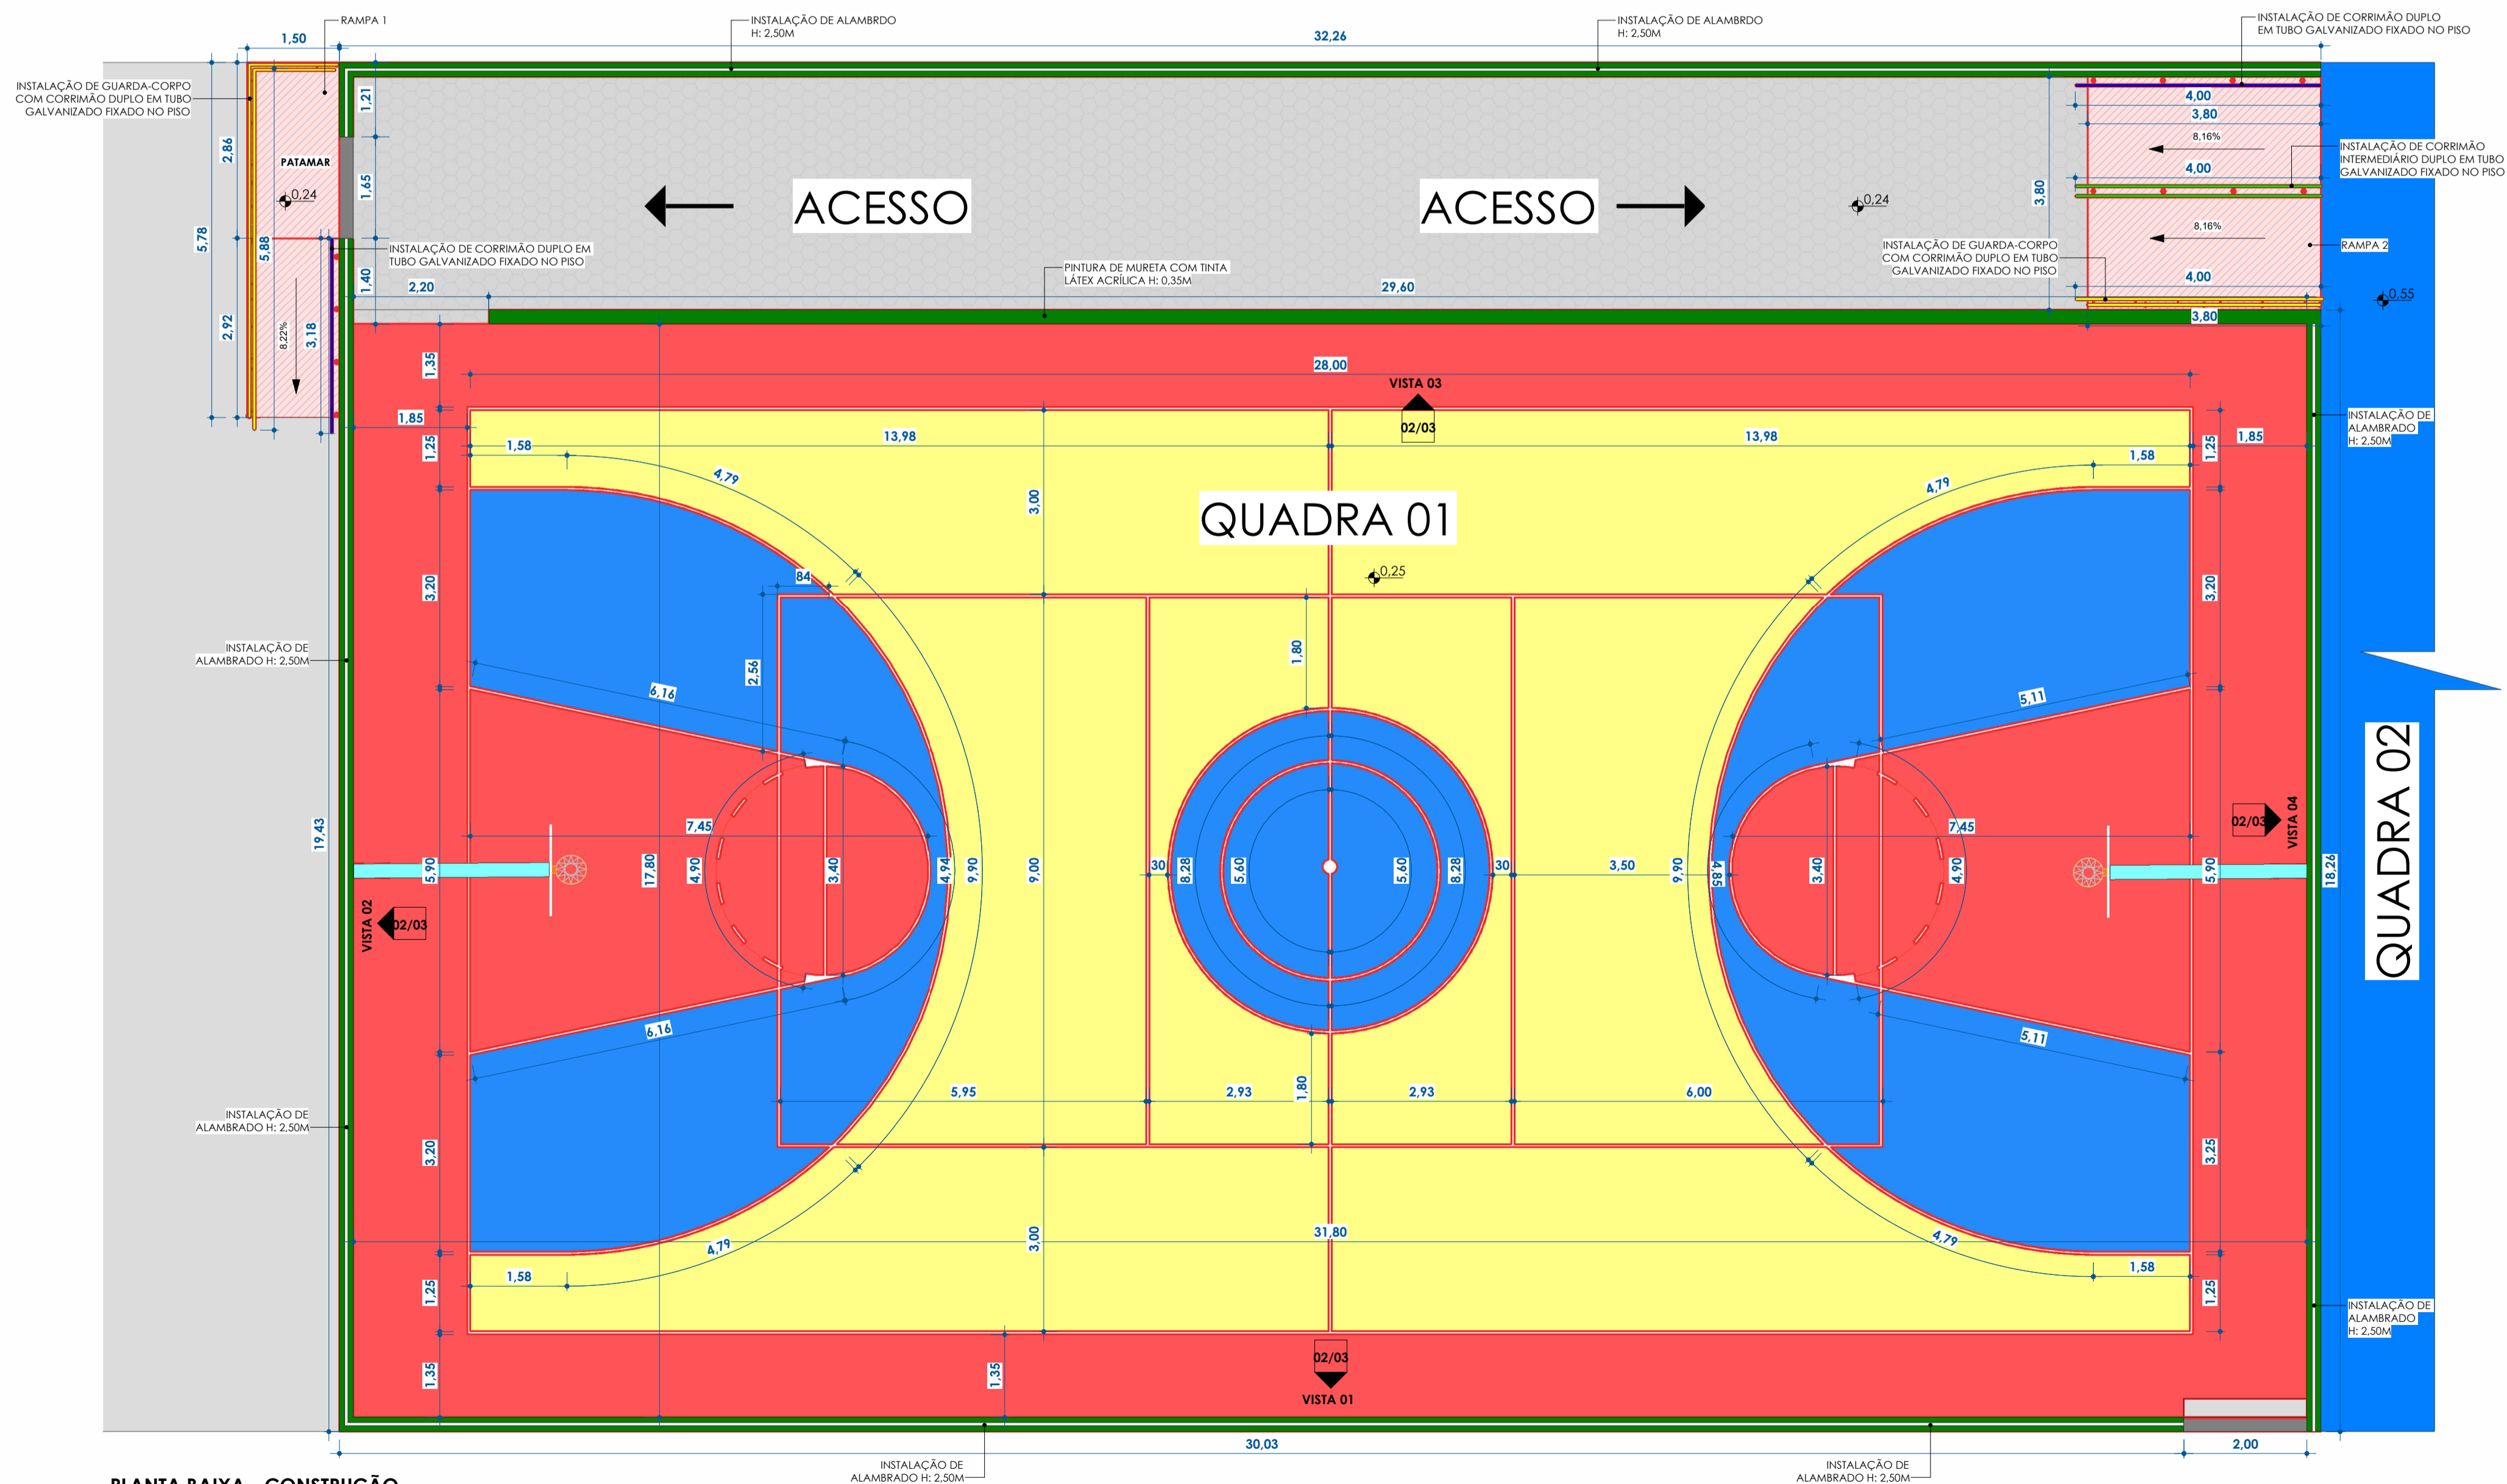

PLANTA BAIXA - CONSTRUÇÃO
ESC:1 : 75

LEGENDA DE CONSTRUÇÃO	
REF.	DESCRIÇÃO
	PINTURA DE PISO EM TINTA ACRÍLICA NA COR AMARELA (RGB 255 - 255 - 000)
	PINTURA DE PISO EM TINTA ACRÍLICA NA COR VERMELHA (RGB 255 - 000 - 000)
	PINTURA DE PISO EM TINTA ACRÍLICA NA COR AZUL (RGB 039 - 139 - 255)
	PINTURA DE PISO EM TINTA ACRÍLICA NA COR BRANCA (RGB 255 - 255 - 255)
	INSTALAÇÃO DE ALAMEDADO H: 2.50M - VER DETALHES
	PINTURA DE MURETA COM TINTA ACRÍLICA
	PINTURA DE CESTA DE BASQUETE
	INSTALAÇÃO DE GUARDA-CORPO COM CORRIMÃO DUPLO EM TUBO GALVANIZADO FIXADO NO PISO
	INSTALAÇÃO DE CORRIMÃO INTERMEDIÁRIO DUPLO EM TUBO GALVANIZADO FIXADO NO PISO
	INSTALAÇÃO DE CORRIMÃO DUPLO EM TUBO GALVANIZADO FIXADO NO PISO
	CONSTRUÇÃO DE RAMPA

CONTRATADA:		CONTRATANTE:	
<div><div>CARVALHO AMARAL ENGENHARIA & PROJETOS</div></div>		<div><div>PREFEITURA DE SÃO FRANCISCO <small>São Francisco no caminho certo</small></div></div>	
CNPJ Nº: 16.783.066/0001-35 AVENIDA MESTRA FRINHA, Nº 726 - 1º ANDAR, CIDADE SANTA MARIA MONTES CLAROS/MG - CEP: 39401-074		CNPJ Nº: 22.679.153/0001-40 AVENIDA MONTES CLAROS, Nº 243 - CENTRO SÃO FRANCISCO/MG - CEP: 39300-000	
RESPONSÁVEL TÉCNICO:		RESPONSÁVEL LEGAL:	
FELIPE VINÍCIUS SANTOS SANTANA CREA/CAU: A121154-4		PREFEITO(A) MUNICIPAL DE SÃO FRANCISCO/MG	
REFORMA DA QUADRA DE BASQUETE 01 - PRAÇA DE ESPORTES GERALDO MAGELA			
DESCRIÇÃO: PLANTA BAIXA - CONSTRUÇÃO, LEGENDA DE CONSTRUÇÃO, VISTA 01 ALAMEDADO - CONSTRUÇÃO, VISTA 02 - ALAMEDADO - CONSTRUÇÃO, VISTA 03 ALAMEDADO - CONSTRUÇÃO, VISTA 04 ALAMEDADO - CONSTRUÇÃO			
ENDEREÇO DA OBRA: AVENIDA BRÁSILIANO BRAZ, CENTRO			
MUNICÍPIO: MUNICÍPIO DE SÃO FRANCISCO-MG		DATA INICIAL: 26 DE SETEMBRO DE 2025	
FASE DO PROJETO: INICIAL		ART/RRT: 16047338	
REFERÊNCIA DO PROJETO: SFC-0092		DATA DA REV.:	
ESCALA: INDICADAS		Nº REVISÃO:	
		02/03	