



ACESSO


QUADRA 01

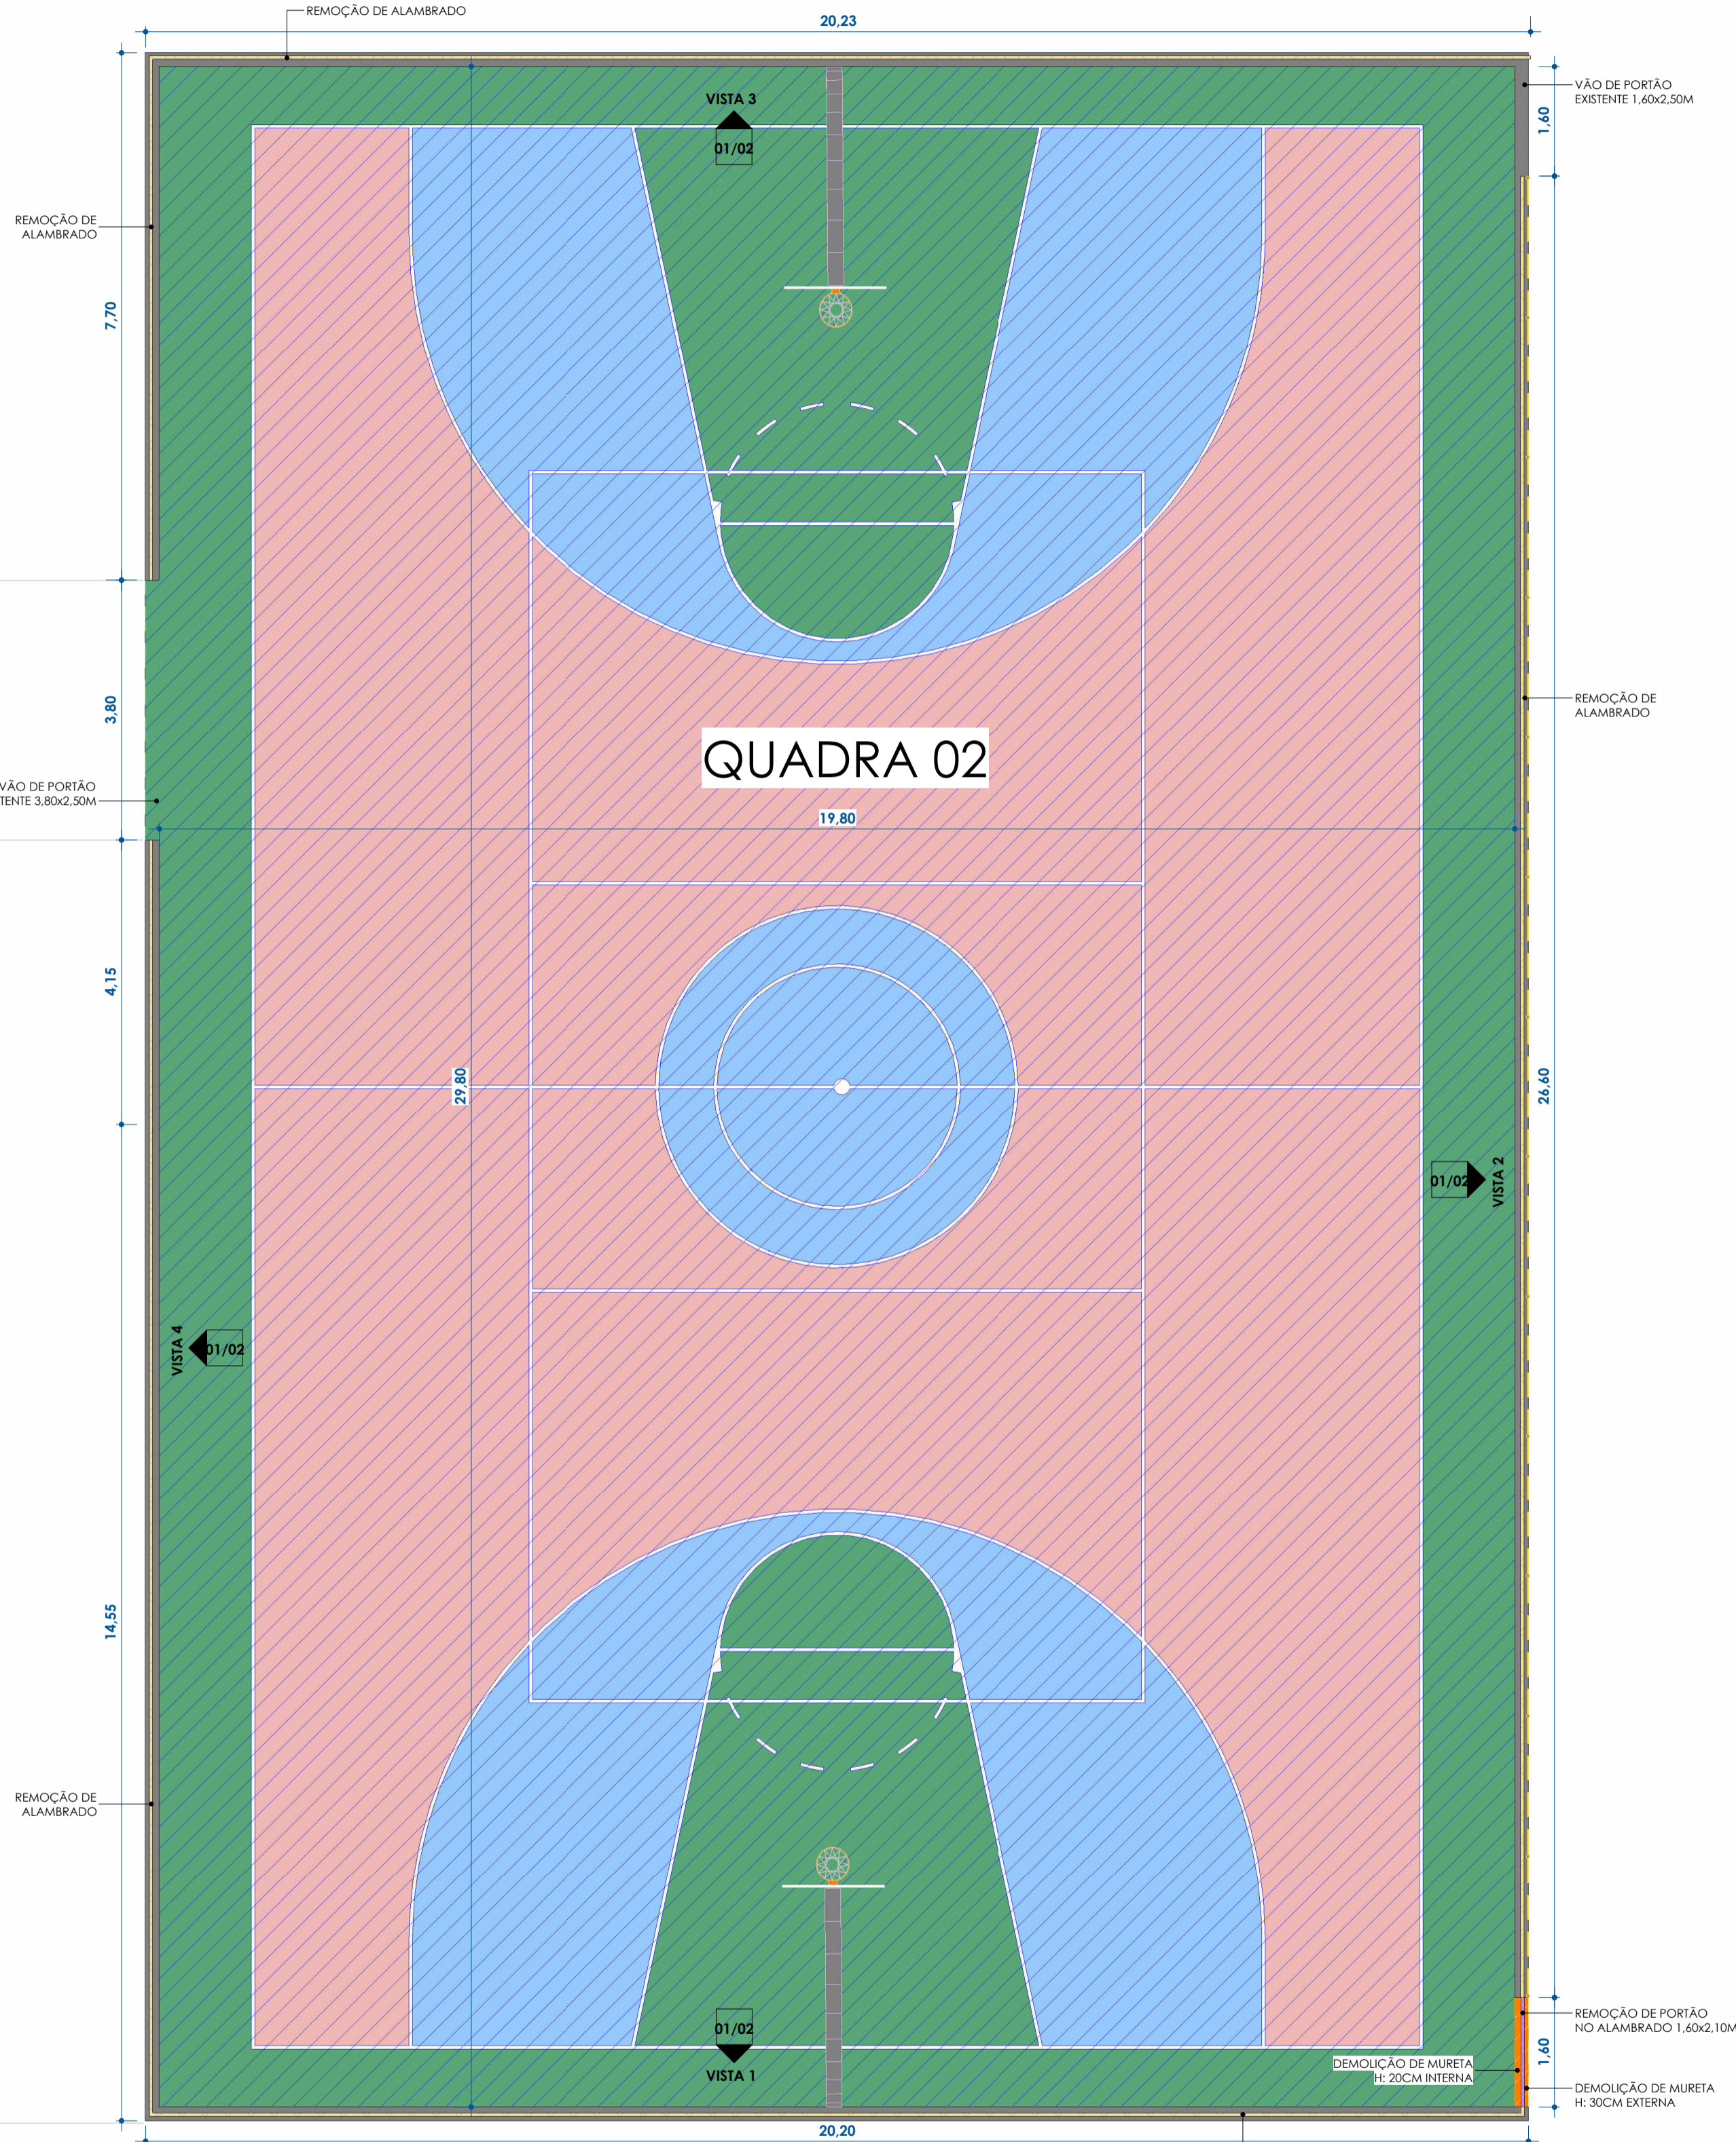


PLANTA BAIXA - DEMOLIÇÃO
ESC:1 : 75

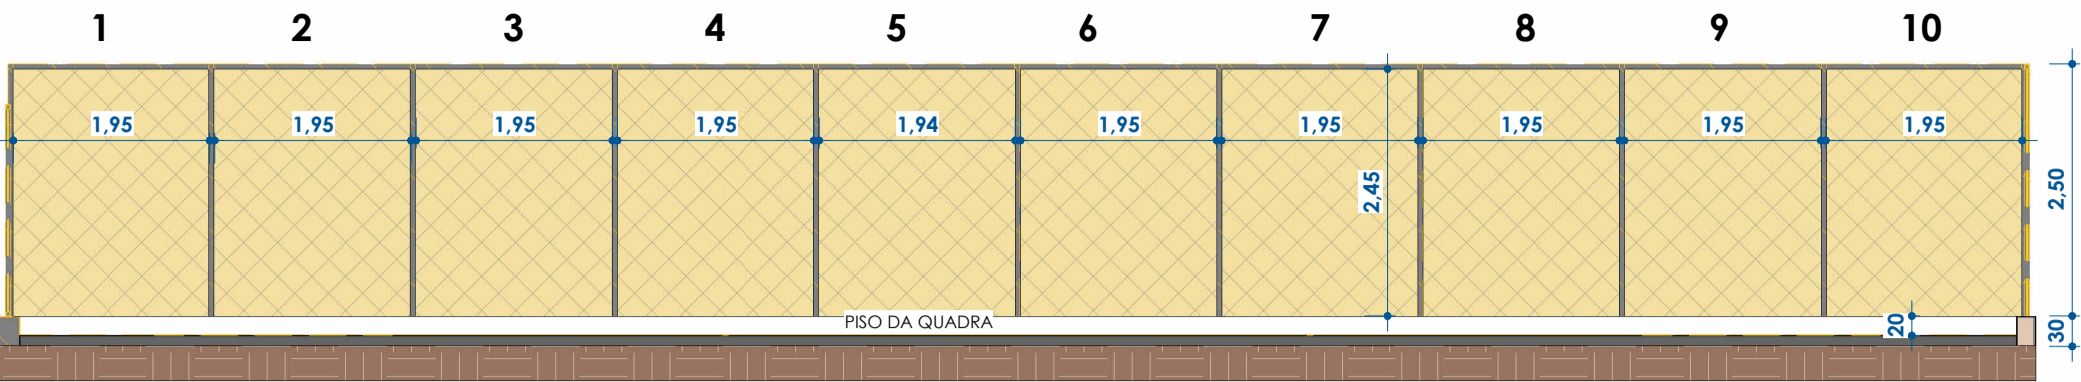


VISTA 1 ALAMEDADO - DEMOLIÇÃO
ESC:1 : 75

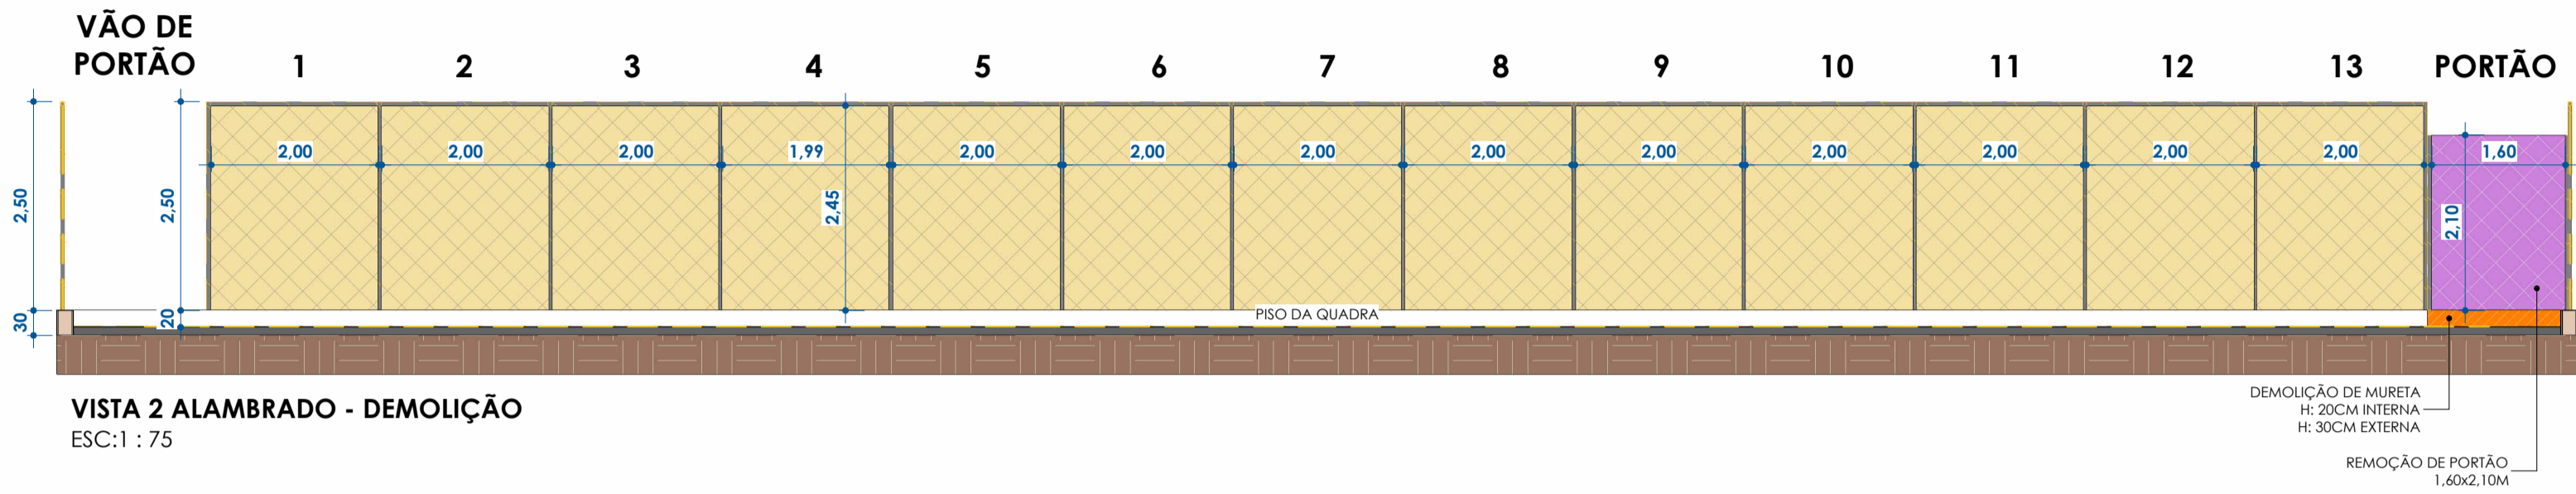

VISTA 2 ALAMEDADO - DEMOLIÇÃO
ESC:1 : 75

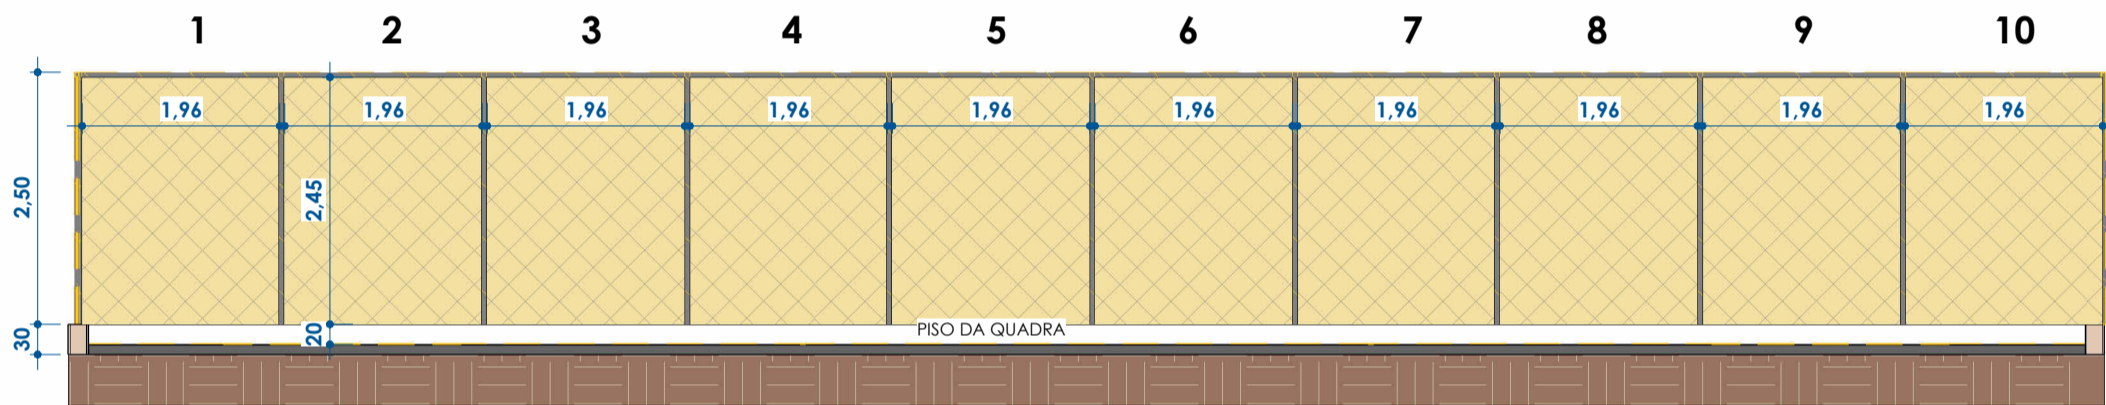

VISTA 3 ALAMEDADO - DEMOLIÇÃO
ESC:1 : 75

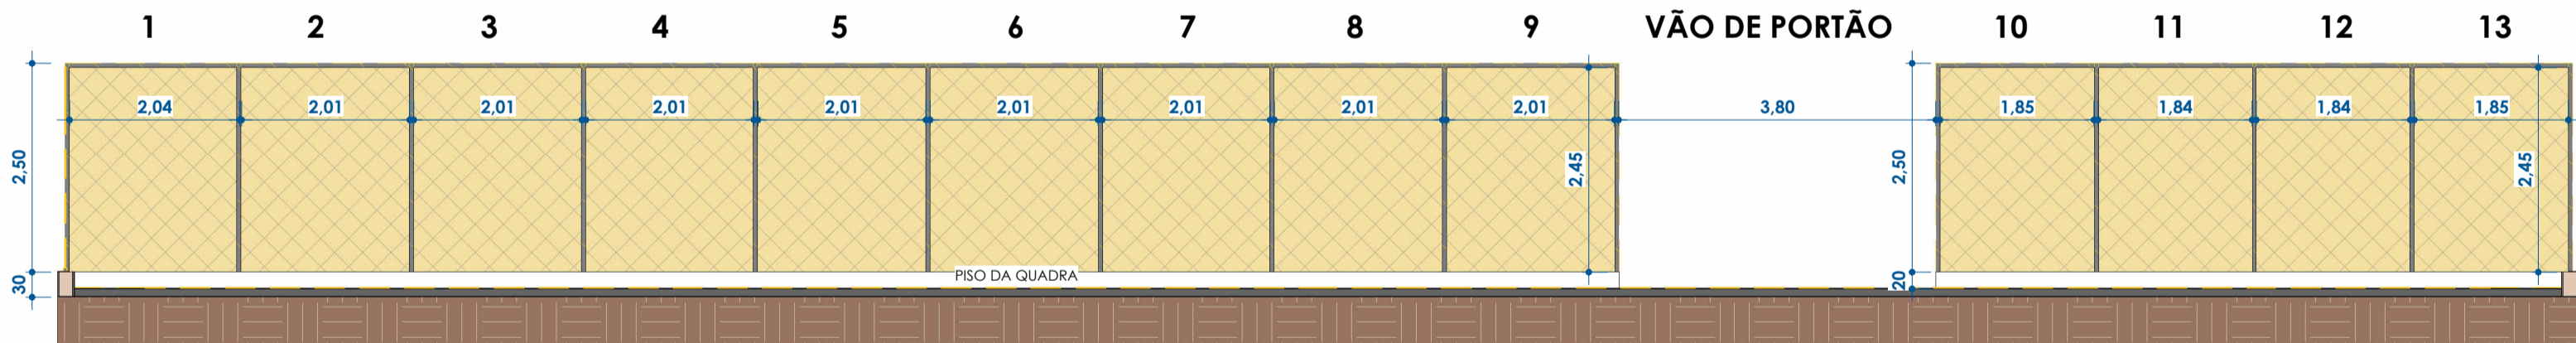

VISTA 4 ALAMEDADO - DEMOLIÇÃO
ESC:1 : 75

LEGENDA DE DEMOLIÇÃO	
REF.	DESCRIÇÃO
	LIXAMENTO DE PISO DA QUADRA
	REMOIÇÃO DE ALAMEDADO - VER DETALHES
	DEMOLIÇÃO DE MURETA H: 20 CM INTERNA H: 30CM EXTERNA
	REMOIÇÃO DE PORTÃO NO ALAMEDADO 1.60x2.10M.

CONTRATADA:		CONTRATANTE:			
 CARVALHO AMARAL ENGENHARIA & PROJETOS CNPJ Nº: 16.783.066/0001-35 AVENIDA MESTRA FRINHA, Nº 726 - 1º ANDAR, CIDADE SANTA MARIA MONTES CLAROS/MG - CEP: 39401-074		 PREFEITURA DE SÃO FRANCISCO São Francisco na construção certo CNPJ Nº: 22.679.153/0001-40 AVENIDA MONTES CLAROS, Nº 243 - CENTRO SÃO FRANCISCO/MG - CEP: 39300-000			
RESPONSÁVEL TÉCNICO:		RESPONSÁVEL LEGAL:			
FELIPE VINÍCIUS SANTOS SANTANA CREA/CAU: A121154-4		PREFEITO(A) MUNICIPAL DE SÃO FRANCISCO/MG			
REFORMA DA QUADRA DE BASQUETE 02 - PRAÇA DE ESPORTES GERALDO MAGELA					
DESCRIÇÃO: PLANTA BAIXA - DEMOLIÇÃO, LEGENDA DE DEMOLIÇÃO, VISTA 1 ALAMEDADO - DEMOLIÇÃO, VISTA 2 ALAMEDADO - DEMOLIÇÃO, VISTA 3 ALAMEDADO - DEMOLIÇÃO, VISTA 4 ALAMEDADO - DEMOLIÇÃO					
ENDEREÇO DA OBRA: AVENIDA BRASÍLIANO BRAZ, CENTRO					
MUNICÍPIO: MUNICÍPIO DE SÃO FRANCISCO-MG		DATA INICIAL: 26 DE SETEMBRO DE 2025			
FASE DO PROJETO: INICIAL	ART/RRT: 16047338	DATA DA REV.:			
REFERÊNCIA DO PROJETO: SFC-0092	ESCALA: INDICADAS	Nº REVISÃO:	01/02		

ARQUITETÔNICO