




PISO DA QUADRA - CONSTRUÇÃO
ESC: 1 : 100

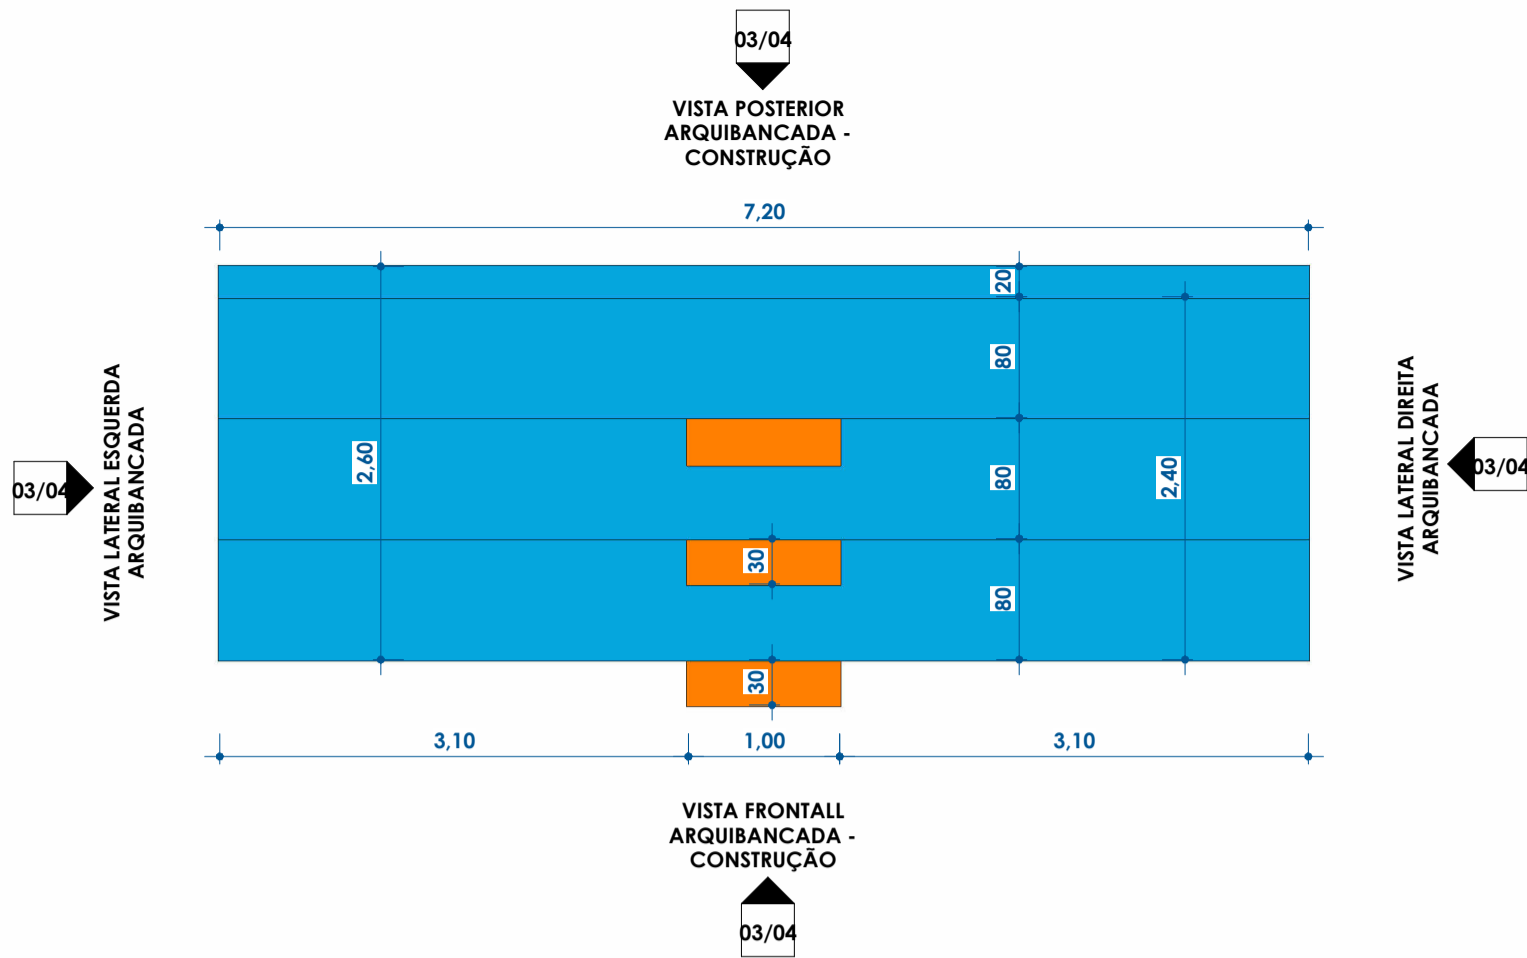


PLANTA BAIXA ARQUIBANCADA - CONSTRUÇÃO
ESC: 1 : 50

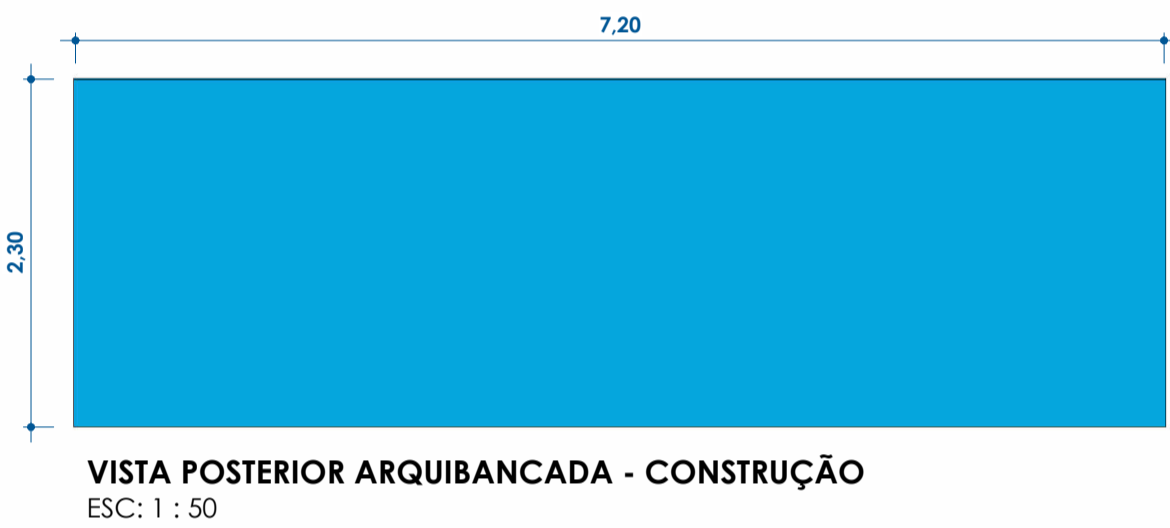


VISTA POSTERIOR ARQUIBANCADA - CONSTRUÇÃO
ESC: 1 : 50

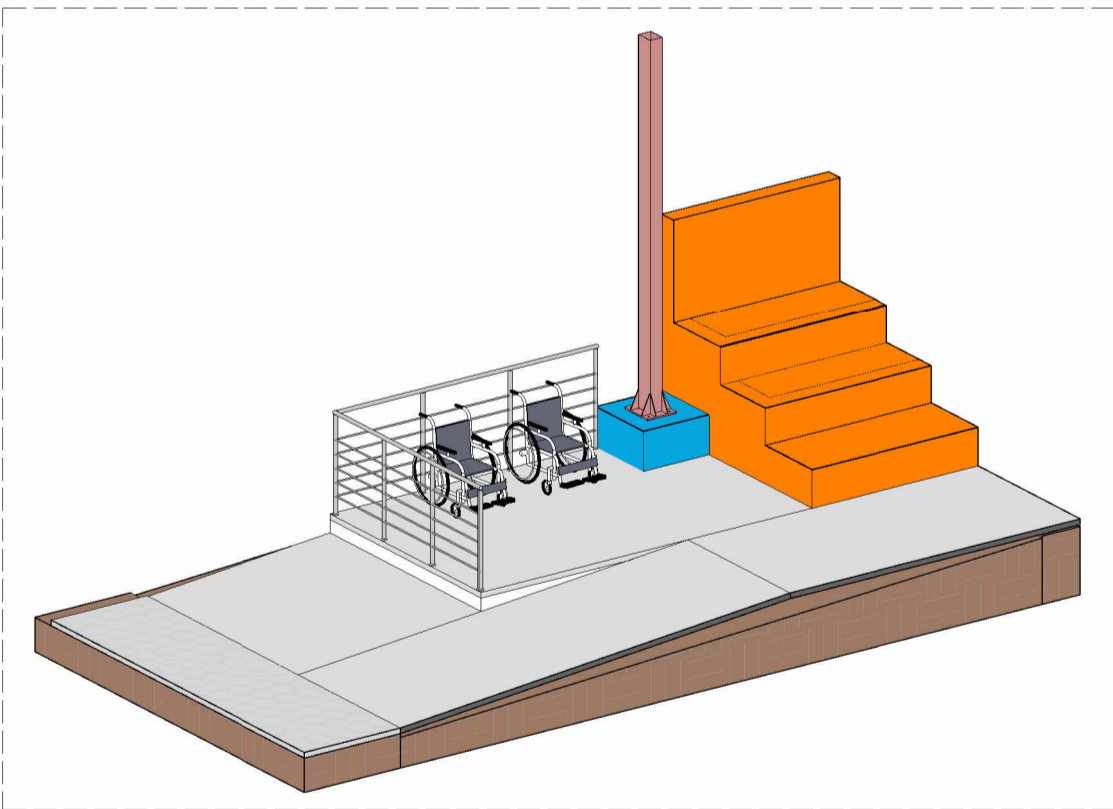


PERSPECTIVA ÁREA PARA PCD
ESC:

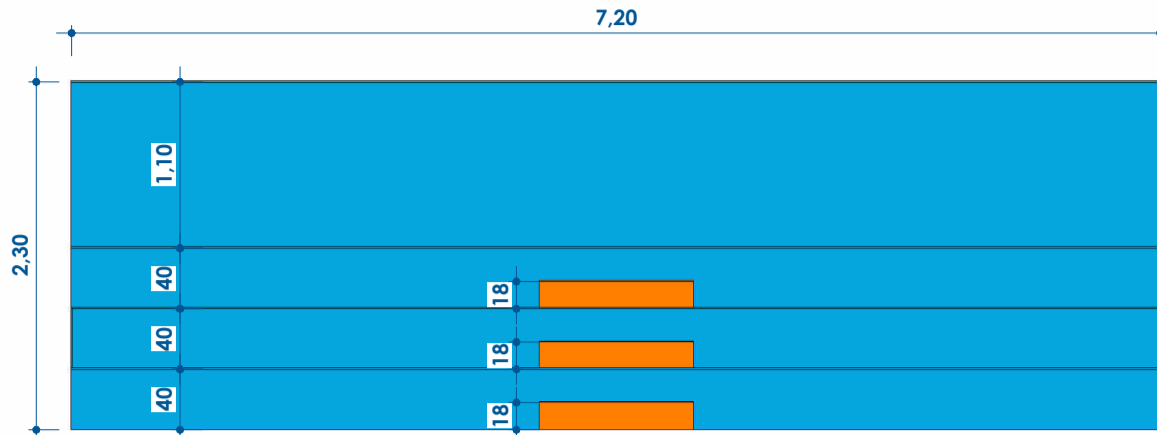


VISTA FRONTAL ARQUIBANCADA - CONSTRUÇÃO
ESC: 1 : 50

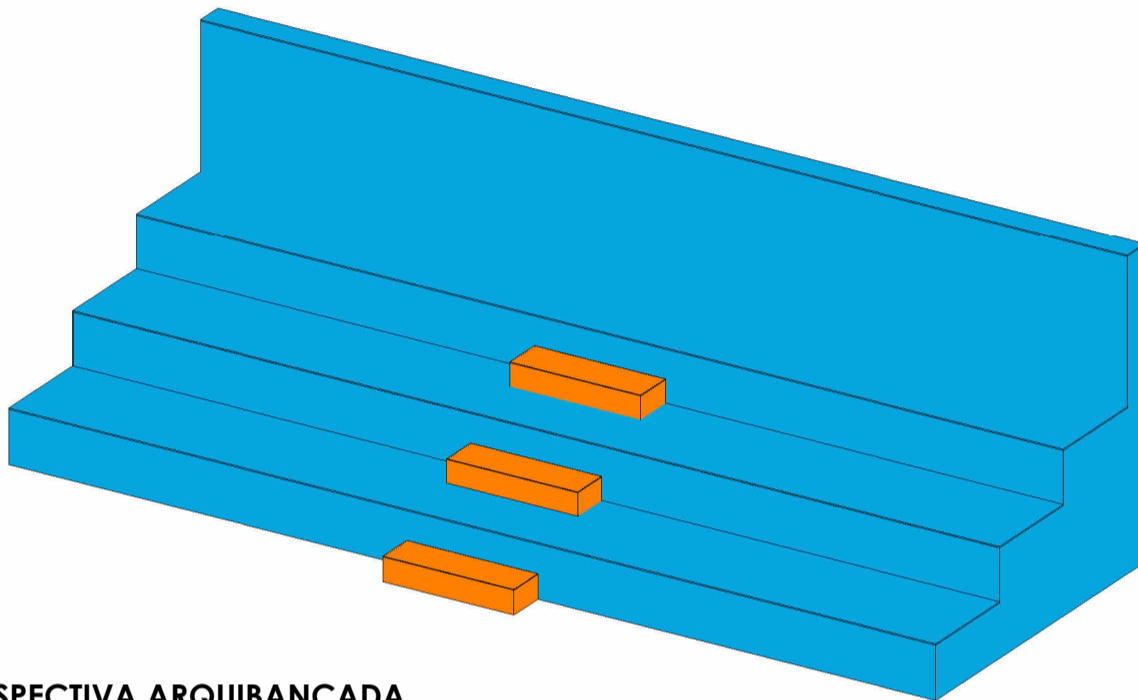


PERSPECTIVA ARQUIBANCADA
ESC:

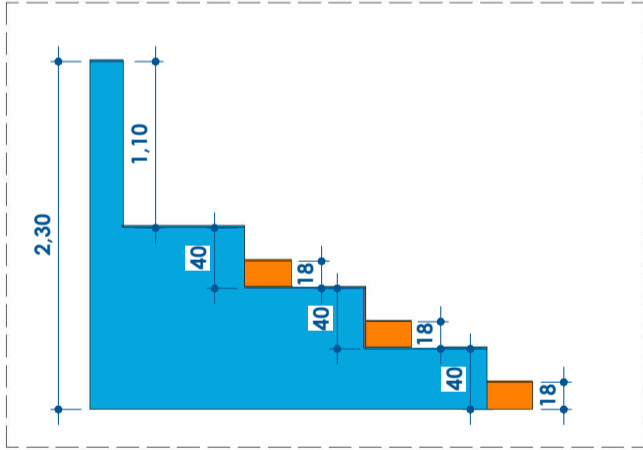

VISTA LATERAL ESQUERDA ARQUIBANCADA
ESC: 1 : 50

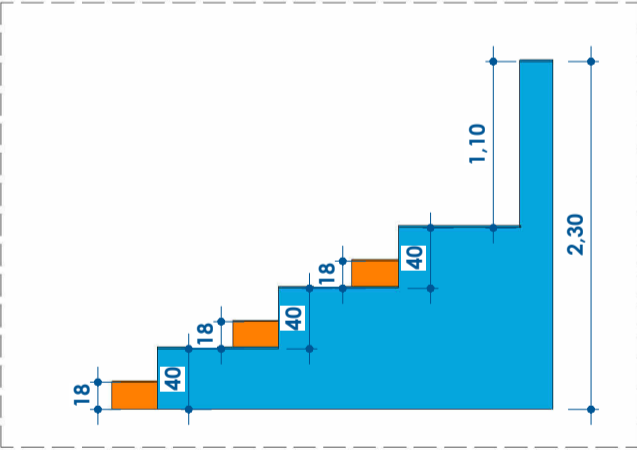

VISTA LATERAL DIREITA ARQUIBANCADA
ESC: 1 : 50

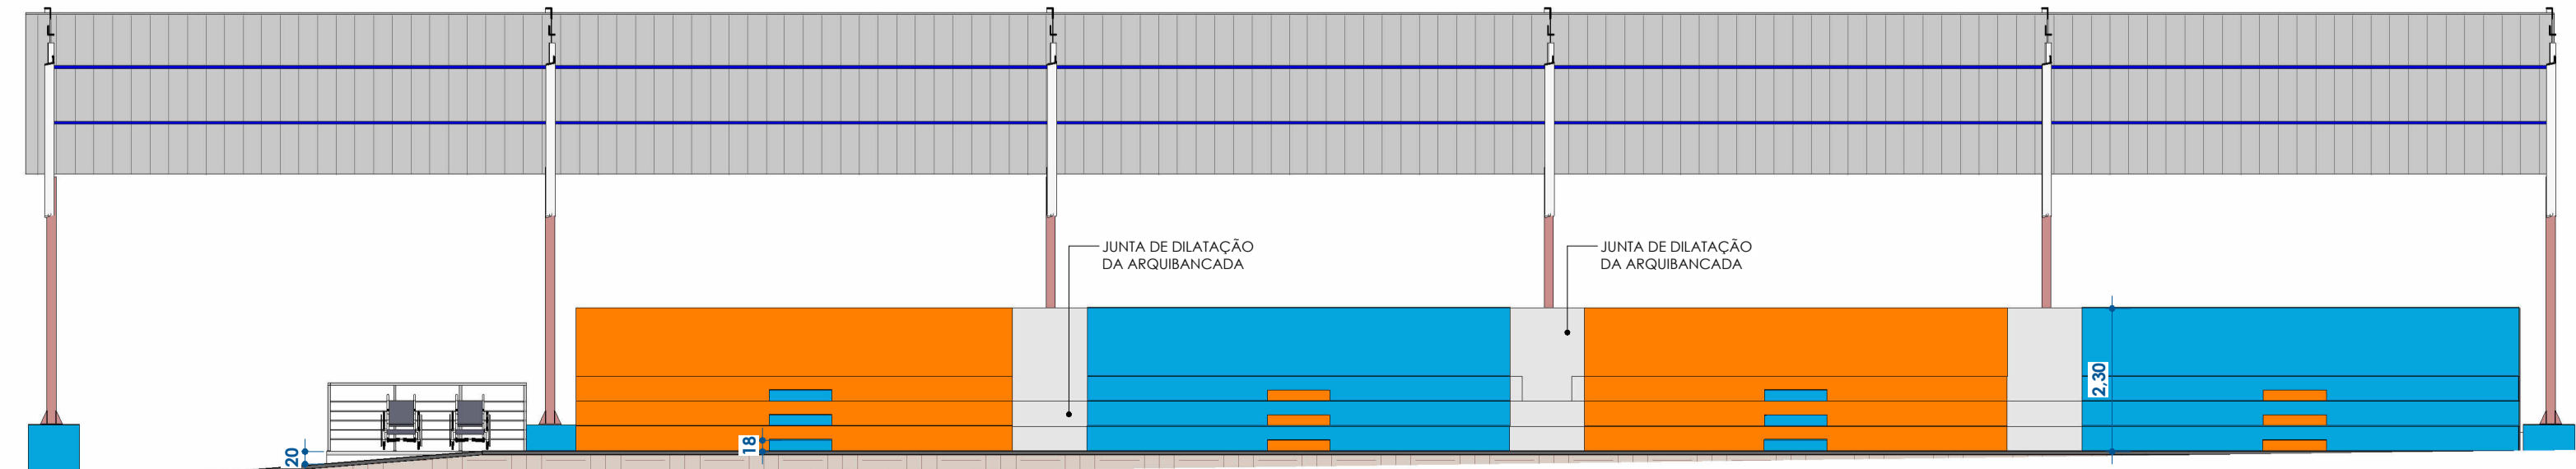

VISTA FRONTAL DAS ARQUIBANCADAS - CONSTRUÇÃO
ESC: 1 : 100

CONTRATADA:



CARVALHO AMARAL

ENGENHARIA & PROJETOS

CNPJ Nº: 16.783.066/0001-35
AVENIDA MESTRA FRINHA, Nº 726 - 1º ANDAR, CIDADE SANTA MARIA
MONTES CLAROS/MG - CEP: 39401-074

CONTRATANTE:



PREFEITURA DE
SÃO FRANCISCO

São Francisco do Espírito Santo

CNPJ Nº: 22.679.153/0001-40
AVENIDA MONTES CLAROS, Nº 243 - CENTRO
SÃO FRANCISCO/MG - CEP: 39300-000

RESPONSÁVEL TÉCNICO:

FELIPE VINÍCIUS SANTOS SANTANA
CREA/CAU: A121154-4

RESPONSÁVEL LEGAL:

PREFEITO(A) MUNICIPAL DE SÃO FRANCISCO/MG

REFORMA DA QUADRA POLIESPORTIVA COBERTA - PRAÇA DE ESPORTES GERALDO MAGELA

DESCRIÇÃO: PISO QUADRA - CONSTRUÇÃO, PLANTA BAIXA ARQUIBANCADA - CONSTRUÇÃO, VISTA FRONTAL ARQUIBANCADA - CONSTRUÇÃO, VISTA POSTERIOR ARQUIBANCADA - CONSTRUÇÃO, VISTA LATERAL ESQUERDA - ARQUIBANCADA, VISTA LATERAL DIREITA - ARQUIBANCADA, PERSPECTIVA

ENDEREÇO DA OBRA: AVENIDA BRASÍLIANO BRAZ, CENTRO

MUNICÍPIO: MUNICÍPIO DE SÃO FRANCISCO-MG		DATA INICIAL: 26 DE SETEMBRO DE 2025	
FASE DO PROJETO: INICIAL	ART/RET: 16047338	DATA DA REV.:	
REFERÊNCIA DO PROJETO: SFC-0092	ESCALA: INDICADAS	Nº REVISÃO:	03/04