




Quadro de Janelas - Detalhamento  
cód.

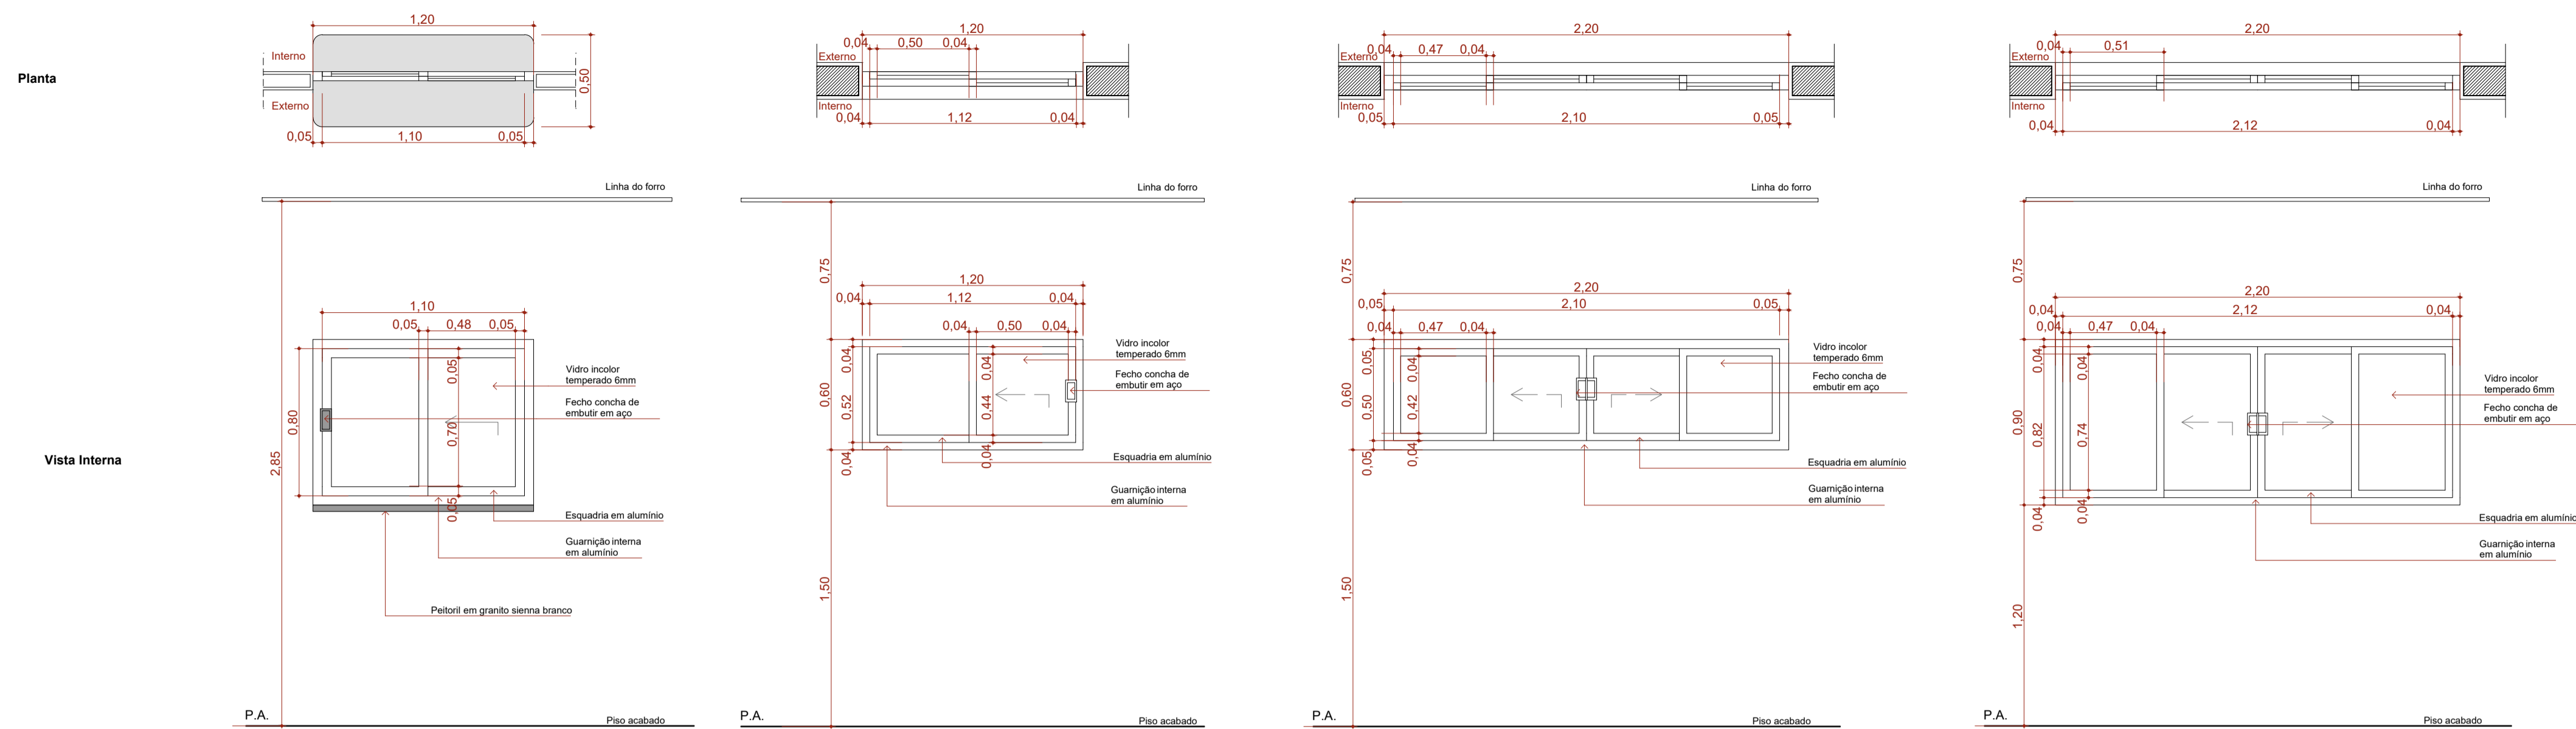

Quadro de Janelas - Detalhamento  
cód.

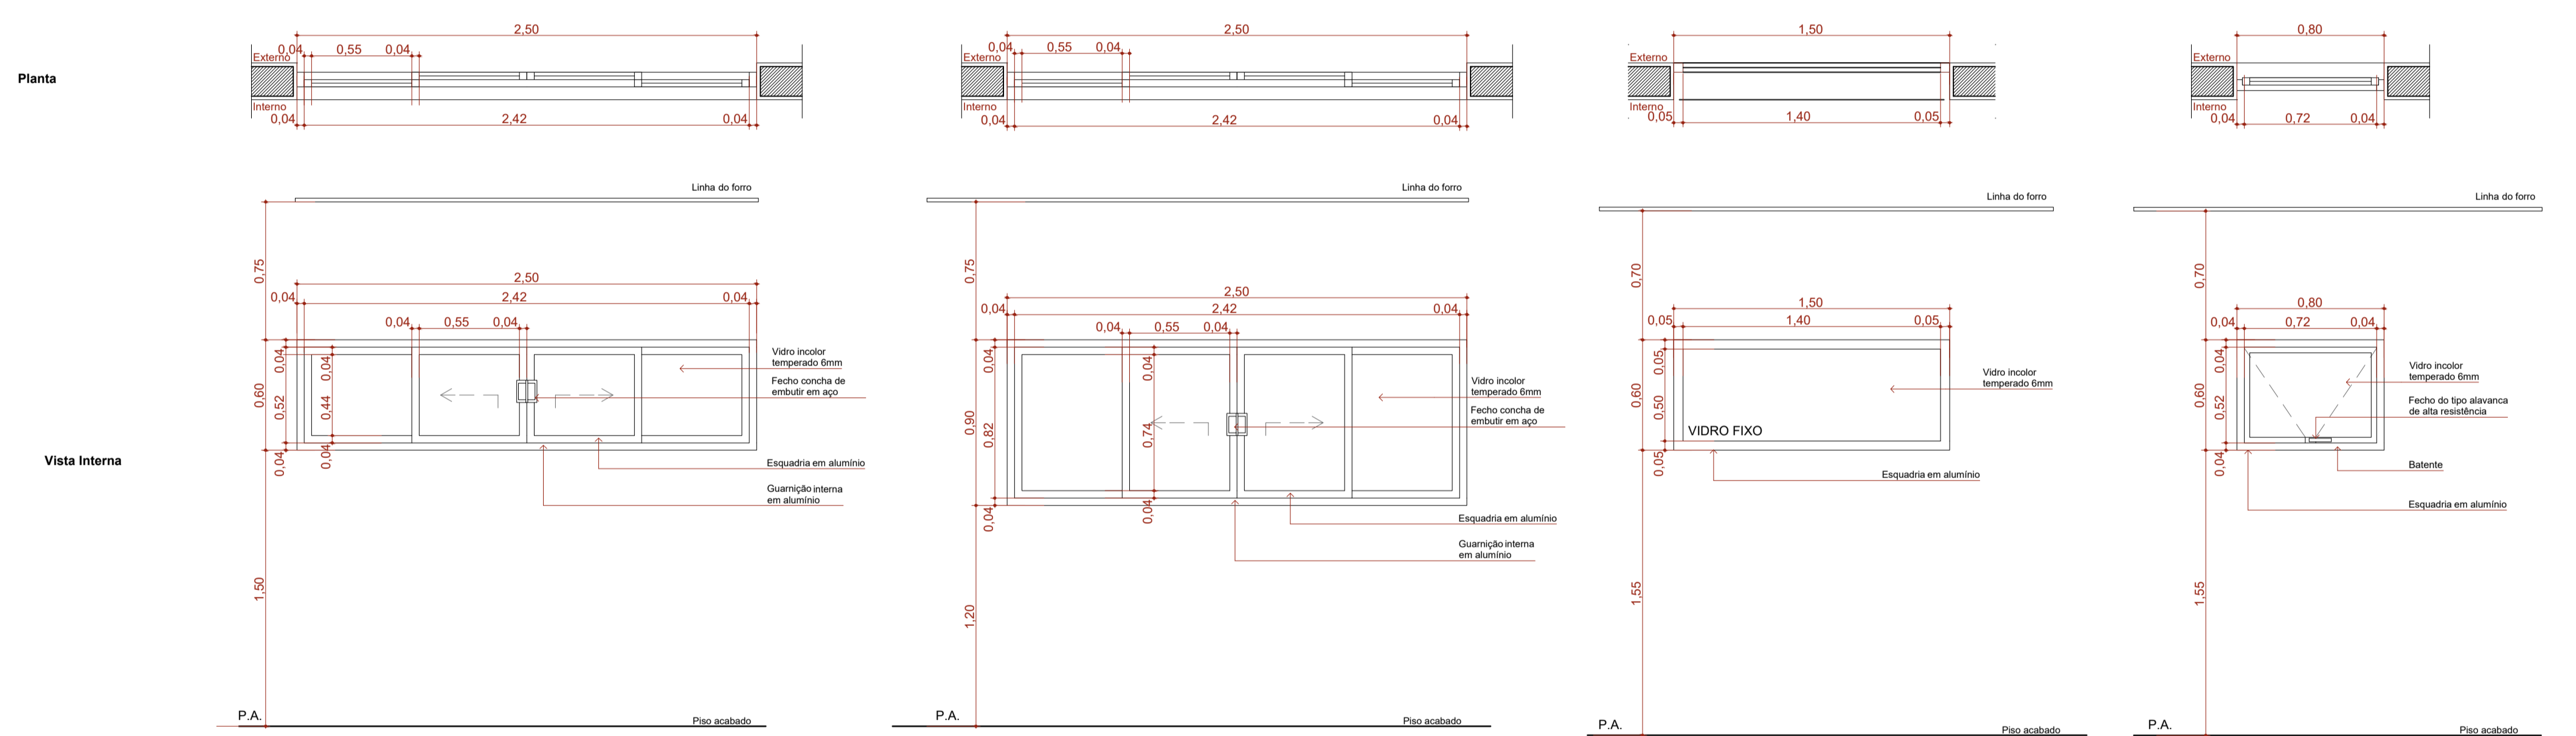

Quadro de Janelas - Detalhamento  
cód.

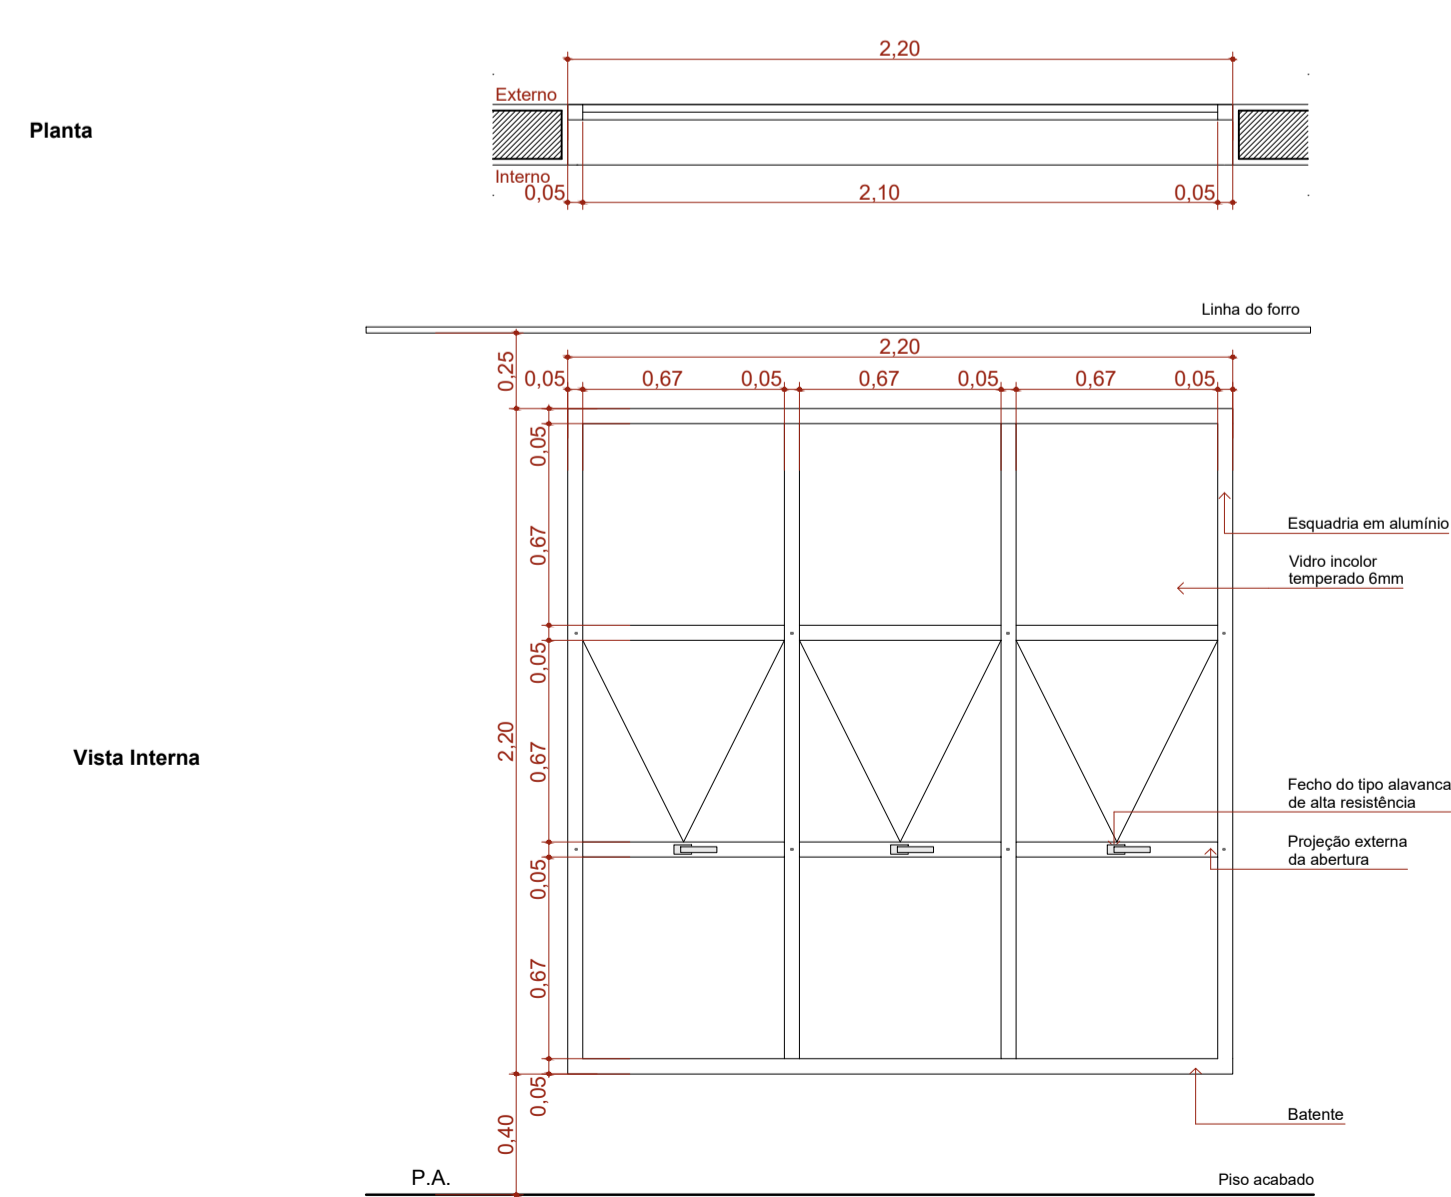

Quadro de Janelas Simples							
ID.	QNT.	DIMENSÃO (m)	ALTURA PEITORIL	DESCRIÇÃO	FECHE	DOBRADIÇA	PAREDE
C1	1	8,30x3,50	0,13	Cobogó	Não se aplica	Não se aplica	Alvenaria
C2	1	13,45x4,00	0,65	Cobogó	Não se aplica	Não se aplica	Alvenaria
C3	1	9,35x4,17	0,13	Cobogó	Não se aplica	Não se aplica	Alvenaria
G120	2	1,20x0,90	1,20	Janela de correr com estrutura de alumínio anodizado branco, com vidro, com peitoril em granito sienita branco com largura de 50cm.	Fecho concha de embutir, em aço acetinado, 2 peças	Não se aplica	Drywall
JC120-A	2	1,20x0,60	1,50	Janela de alumínio anodizado branco, abertura tipo de correr, 2 folhas.	Fecho concha de embutir, em aço acetinado, 2 peças	Não se aplica	Alvenaria
JC220a-A	2	2,20x0,60	1,50	Janela de alumínio anodizado branco, abertura tipo de correr, 4 folhas.	Fecho concha de embutir, em aço acetinado, 2 peças	Não se aplica	Alvenaria
JC220b-A	2	2,20x0,90	1,20	Janela de alumínio anodizado branco, abertura tipo de correr, 4 folhas.	Fecho concha de embutir, em aço acetinado, 2 peças	Não se aplica	Alvenaria
JC250a-A	10	2,50x0,60	1,50	Janela de alumínio anodizado branco, abertura tipo de correr, 4 folhas.	Fecho concha de embutir, em aço acetinado, 2 peças	Não se aplica	Alvenaria
JC250b-A	1	2,50x0,90	1,20	Janela de alumínio anodizado branco, abertura tipo de correr, 4 folhas.	Fecho concha de embutir, em aço acetinado, 2 peças	Não se aplica	Alvenaria
JF150-A	1	1,50x0,60	1,50	Janela de alumínio anodizado branco, visor fixo, 01 folha	Não se aplica	Não se aplica	Alvenaria
JM80-A	3	0,80x0,60	1,50	Janela de alumínio anodizado branco, abertura tipo maxim-ar, 1 folha	Fecho tipo alavanca	Braço articulado	Alvenaria
JM220-A	5	2,20x2,20	0,40	Janela de alumínio anodizado branco, abertura tipo maxim-ar	Fecho tipo alavanca	Braço articulado	Alvenaria

PLANTA-CHAVE DE SITUAÇÃO

AUTORIA DO PROJETO LICITADO  
DAFNE CARDOSO TEIXEIRA  
CREA-MG: 54.246/D

REGISTRO  
MG20264657977

ASSINATURACARIMBO

RO	31/12/2025	EMISSÃO INICIAL	DESCRIÇÃO
REVISÃO	DATA		

TÍTULO DO PROJETO  
UNIDADE BÁSICA DE SAÚDE SANTANA DE MINAS  
UBS PORTE 1

PROPRIETÁRIO  
PREFEITURA MUNICIPAL DE SÃO FRANCISCO/MG  
SECRETARIA MUNICIPAL DE SAÚDE

CNPJ  
22.679.153/0001-40

ENDEREÇO  
Secretaria Municipal de Saúde  
Avenida Brasiliano Braz, N.º: 515, Centro, São Francisco-MG  
CEP 39.300-000 - São Francisco - Minas Gerais



DISCIPLINA  
ARQUITETURA  
PRANCHA  
09/12

TÍTULO DA PRANCHA  
DETALHAMENTO DE JANELAS

DESCRIÇÃO DA ETAPA  
PROJETO EXECUTIVO

NOME: PRANCHA - ARQUIVO	REVISÃO	UNIDADE	DATA	ESCALA
UNIDADE BÁSICA DE SAÚDE SANTANA DE MINAS UBS PORTE 1	RO	METROS	31/12/2025	INDICADA

AUTORIA INTELECTUAL MIRELA PILON PESSATTI CAU-SP: A 25669-2	REGISTRO ART/RRT: 14590109
---	-------------------------------

DIREITOS AUTORAIS RESERVADOS CONFORME LEGISLAÇÃO NACIONAL E INTERNACIONAL

FOLHA A1  
84,10 x 58,40