

PLANTA DE DEMOLIÇÃO - NÍVEL SUPERIOR
Esc. 1:50

DEMOLIÇÃO DE REBOCO 1000

PASSARELA 2,00x1,20m

DEMOLIÇÃO DE PISO DE CONCRETO DA ESCADA

TALUDE


DESE

TALUDE

RUA DE GESELIO GENEROSO

CASA DE BOMBAS - PEIXE VIVO		
QUADRO DE DEMOLIÇÃO		
REF.	TIPO	QUANTIDADE
[Hatched]	DEMOLIÇÃO DE ALVENARIA DAS LATERAIS H=6,40M	72,26 m ²
[Red]	DEMOLIÇÃO DE REBOCO DAS PASSARELAS H:1,10M	51,60 m ²
[Yellow]	REMOÇÃO DE JANELAS 2,00x1,20M	2 UNIDADES
[Blue]	REMOÇÃO DE PORTA METÁLICA 120X215	01 UNIDADE
[Green]	DEMOLIÇÃO DE PISO DE CONCRETO NA ESCADA DE ACESSO	0,22 m ³
[Purple]	DEMOLIÇÃO DE COBERTURA EM TELHA METÁLICA	54,67 m ²
[Light Blue]	REMOÇÃO DE CAMADA DE SOLO DO BARRAMENTO PARA CONSTRUÇÃO DE ESCADA	3,50 m ³
[Light Green]	DEMOLIÇÃO DE CONCRETO SIMPLES PARA EXECUÇÃO DA ESCADA PARA COMPORTA	1,86 m ³
[Red Triangle]	LIXAMENTO PARA REMOÇÃO DE PINTURA DAS FACES INTERNAS E EXTERNAS DA ALVENARIA	-
[Red Square]	LIXAMENTO PARA REMOÇÃO DE PINTURA DO TETO	35,90 m ²


CASA DE BOMBAS - PEIXE VIVO
CONSTRUÇÃO

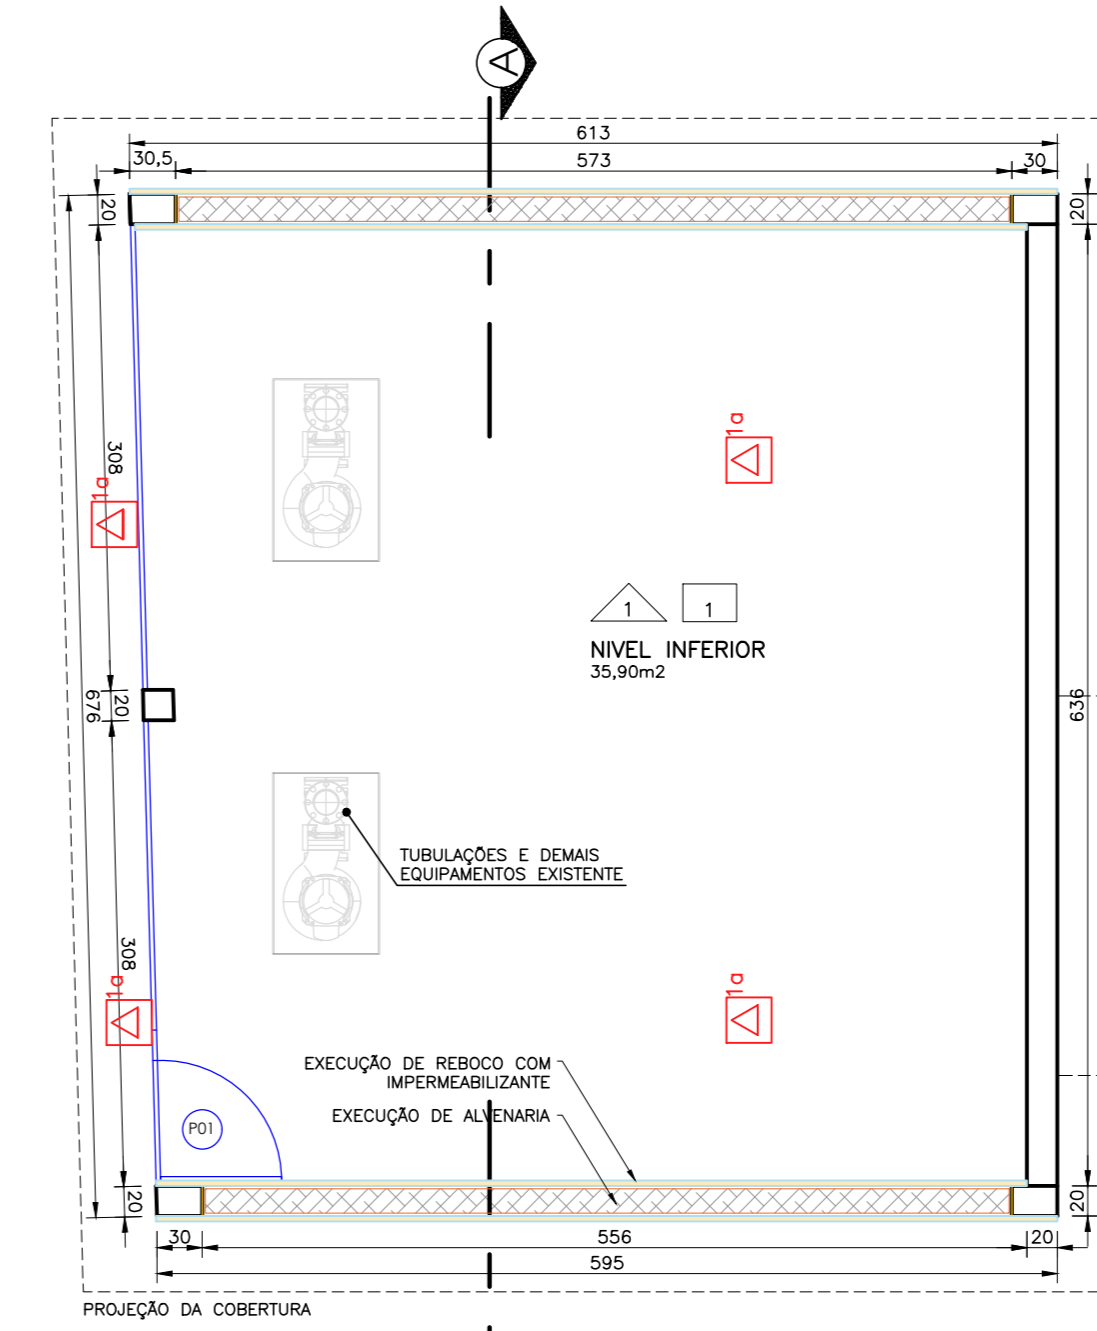

PLANTA DE CONSTRUÇÃO - NÍVEL INFERIOR
Esc. 1:50


ÁREA DE REMOÇÃO DE CAMADA DE SOLO DO BARRAMENTO PARA CONSTRUÇÃO DE ESCADA ESP: 13 CM

ÁREA DE DEMOLIÇÃO DE CONCRETO SIMPLES PARA EXECUÇÃO DA ESCADA PARA COMPORTA ESP: 8 CM

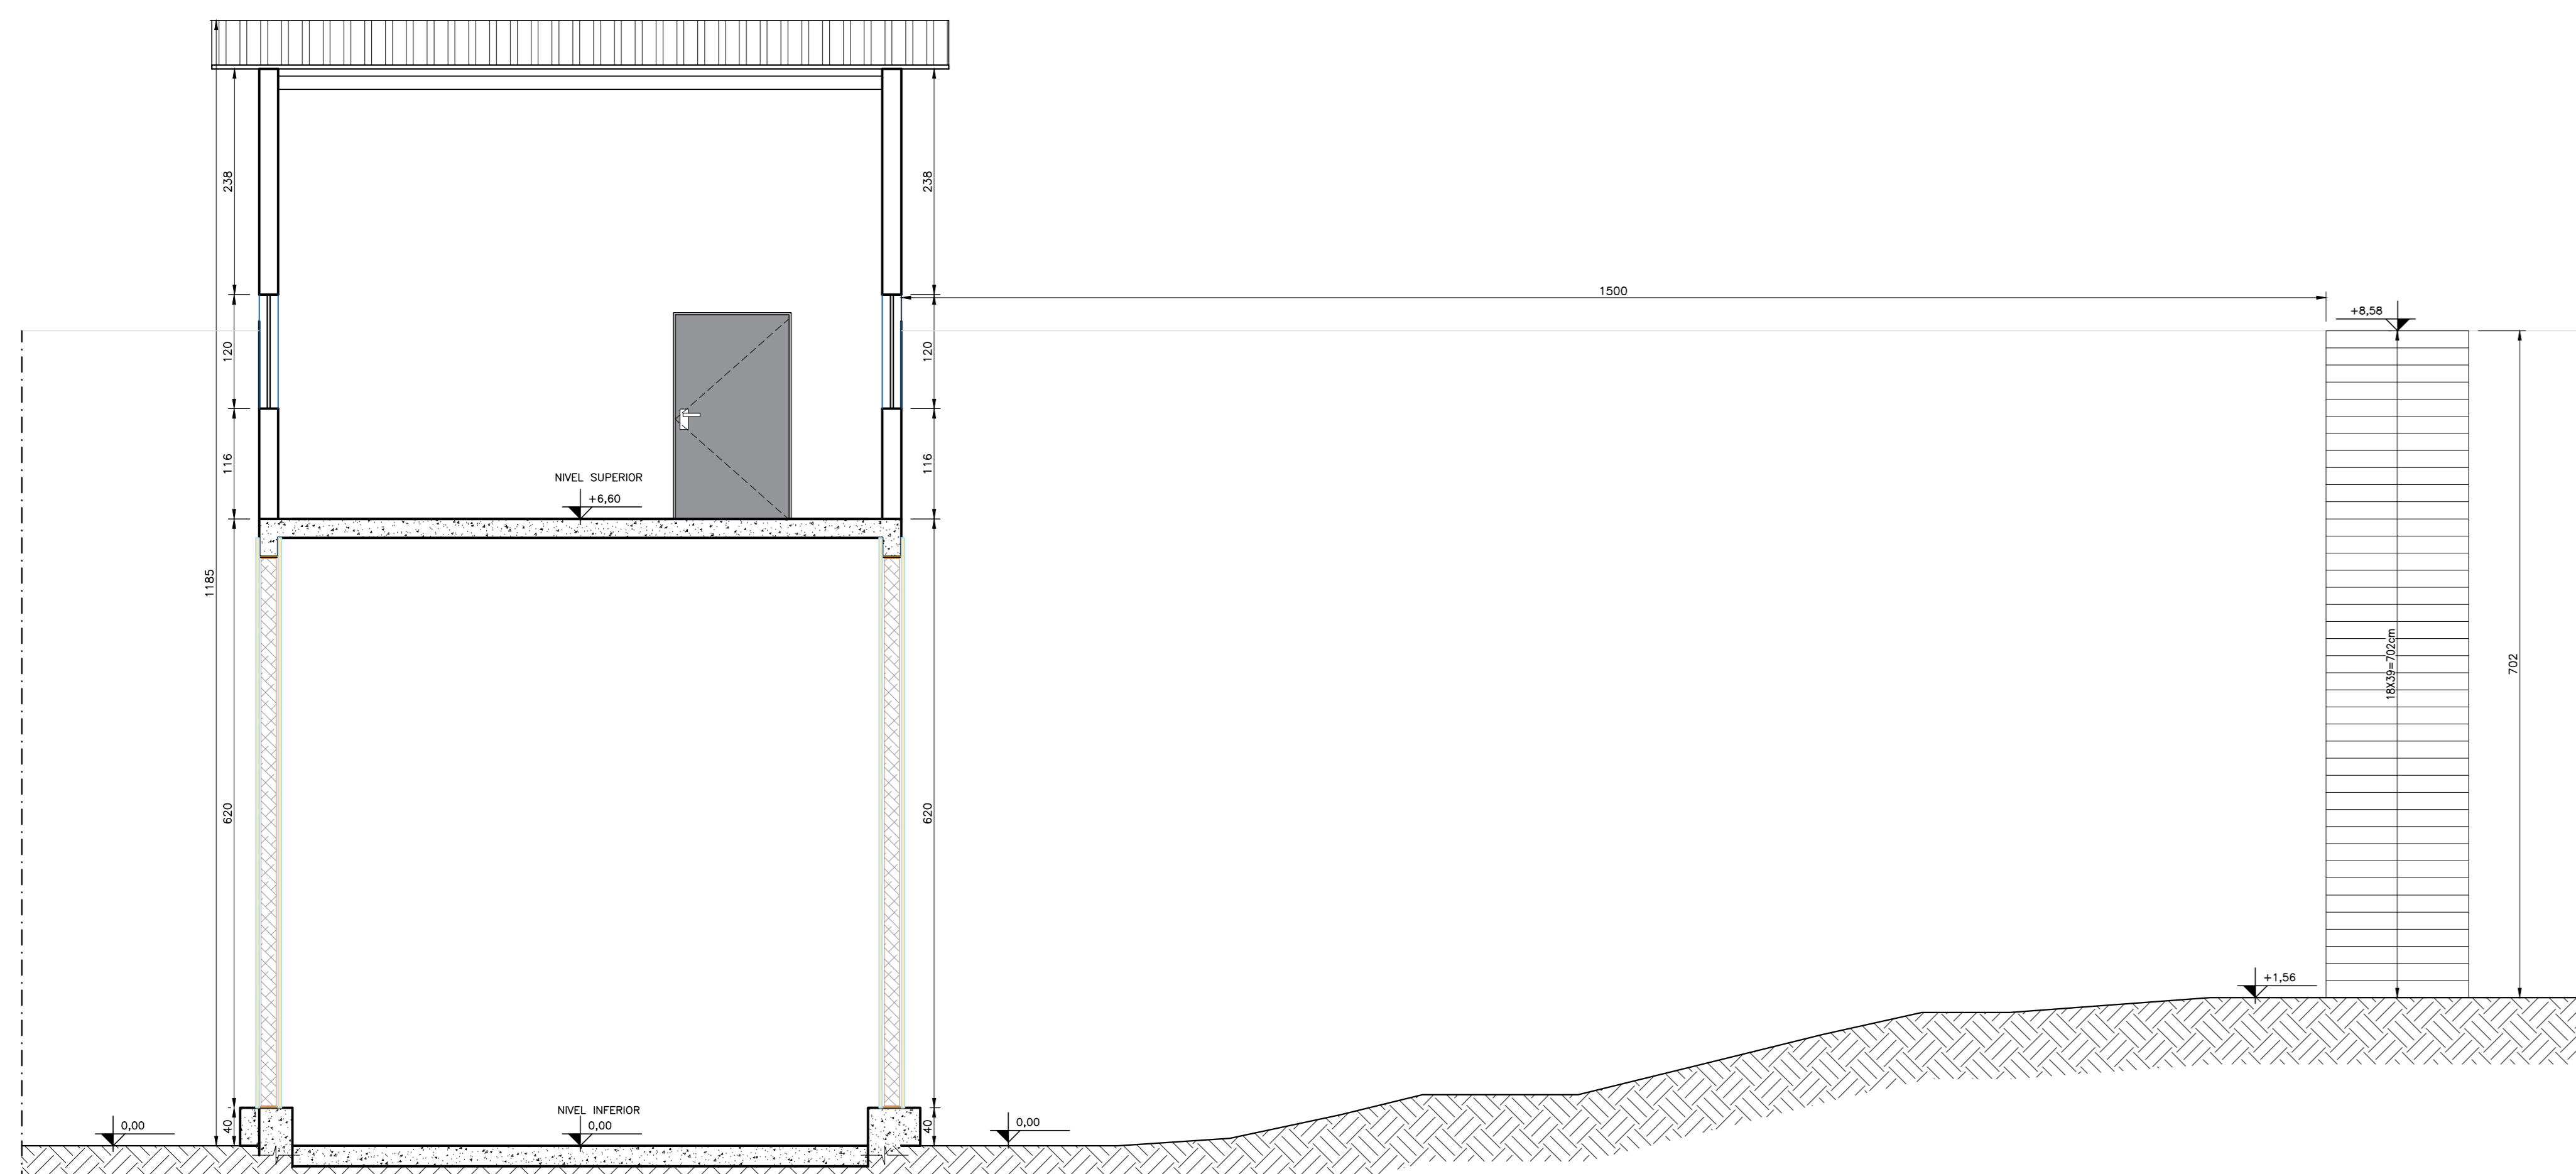

CORTE A-A - CONSTRUÇÃO
Esc. 1:50

CASA DE BOMBAS - PEIXE VIVO		
QUADRO DE CONSTRUÇÃO		
REF.	TIPO	QUANTIDADE
[Hatched]	Execução de Alvenaria em bloco de concreto - Esp. 14cm	72,26 m ²
[Yellow]	Execução de chapisco e reboco impermeabilizado	153,44 m ²
[Blue]	Preparação e pintura esmalte em gradil	22,96 m ²
[Red Triangle]	P01 - Porta de abrir 1 folha 0,80x2,10m em gradil metálico	01 unidade
[Blue]	P02 - Porta metálica de abrir 1 folha 1,20x2,15m	02 unidades
[Green]	J01 - Janela metálica de correr 02 folhas 2,00x1,20m	01 unidade
[Red]	Execução de reboco na passarela	51,60 m ²
[Purple]	Engradamento metálico e cobertura metálica	54,67 m ²
[Red Square]	Lâmpadas de LED	09 unidades
[Pink]	Preparação e pintura de viga metálica	6,36 m
[Green]	Execução de piso de concreto da escada	2,70 m ²
[Red Triangle]	Aplicação de pintura acrílica em alvenaria nas faces internas e externas	-
[Red Square]	Aplicação de pintura acrílica no teto	35,90 m ²
[Red Square]	Aplicação de pintura acrílica no piso	35,90 m ²

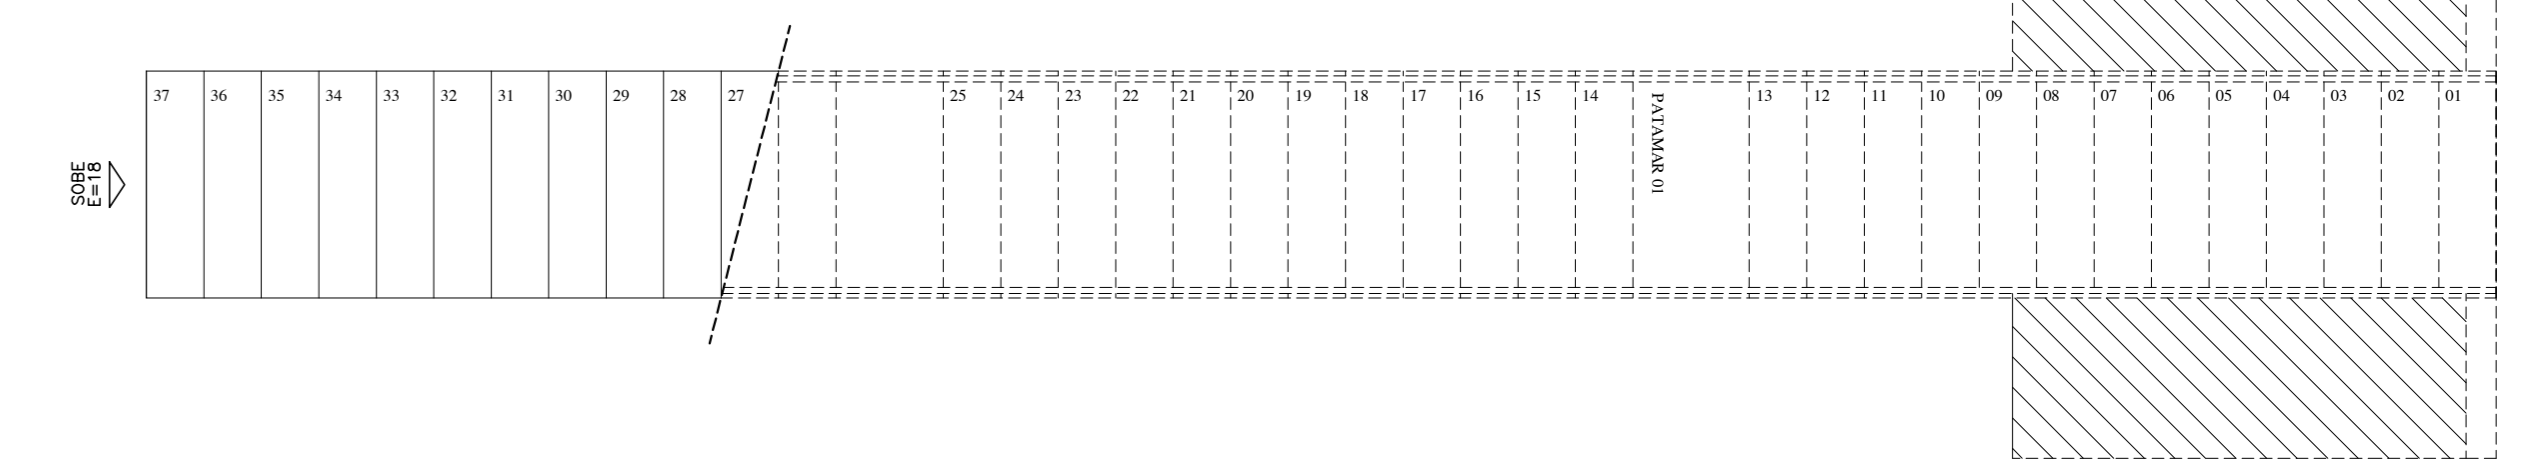

PLANTA DE CONSTRUÇÃO - COBERTURA
Esc. 1:100

CONTRATADA: 		CONTRATANTE: 	
RESPONSÁVEL TÉCNICO: GERALDO DIAS FERREIRA JÚNIOR CREA: 01/188520-MG		RESPONSÁVEL LEGAL: PREFERE(A) MUNICIPAL DE SÃO FRANCISCO	
REFORMA DE CASA DE BOMBAS PARA DRENAGEM DE ÁGUAS PLUVIAIS EM BACIA DE ACUMULAÇÃO NO MUNICÍPIO DE SÃO FRANCISCO-MG			
DESCRIÇÃO: PLANTA 2º PAVIMENTO DEMOLIÇÃO, QUADRO DE DEMOLIÇÃO, PLANTA TERCEIRA CONSTRUÇÃO, CORTE A-A CONSTRUÇÃO, COBERTURA CONSTRUÇÃO E QUADRO DE CONSTRUÇÃO.			
ENDEREÇO DA OBRA: RUA DE GESELIO GENEROSO E AVENIDA PRESIDENTE DUTRA, S/N			
MUNICÍPIO: SÃO FRANCISCO/MG		DATA INICIAL: 06 DE NOVEMBRO DE 2023	
FASE DO PROJETO: INICIAL		ART/RRT:	
REFERÊNCIA DO PROJETO: SFC-0119		ESCALA: INDICADAS	
		Nº REVISÃO: 00	
		02/06	