

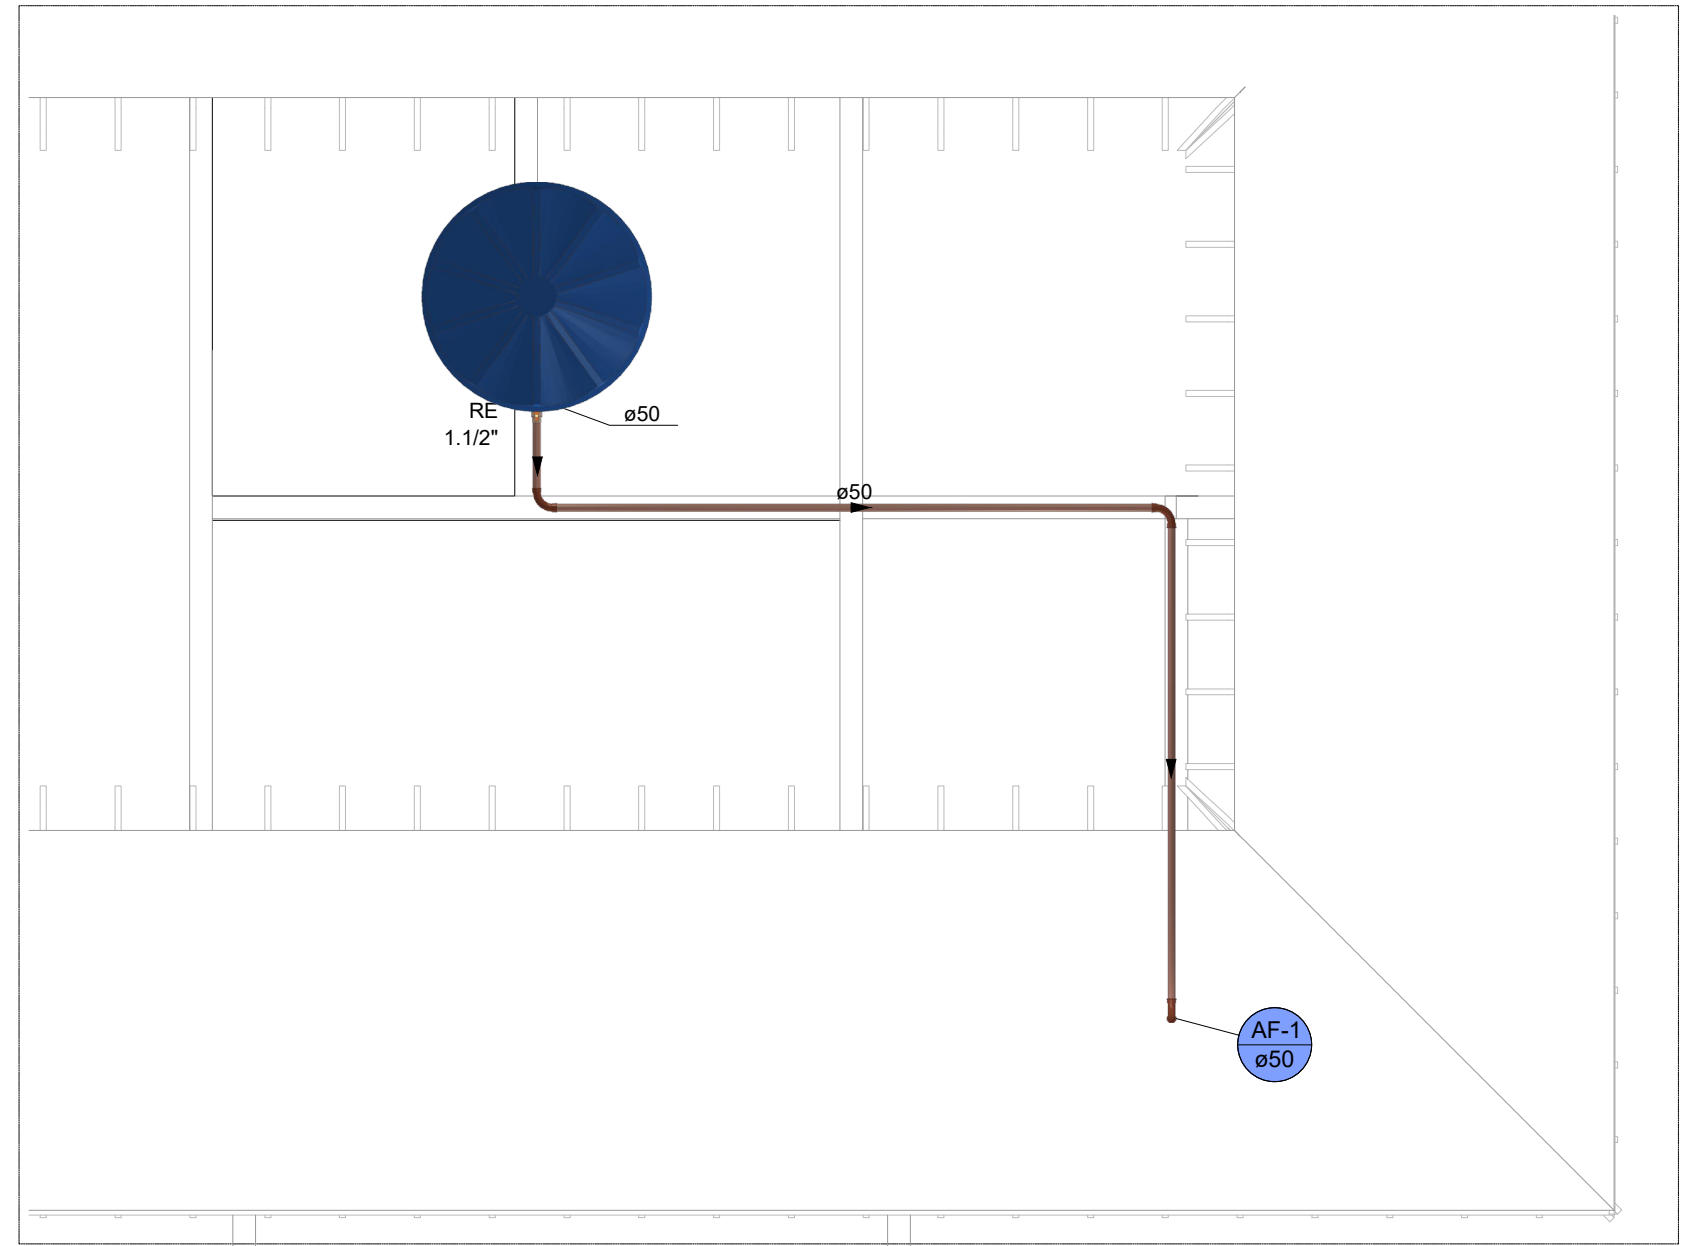


01 **TÉRREO-HIDRÁULICO**
ESCALA 1:75

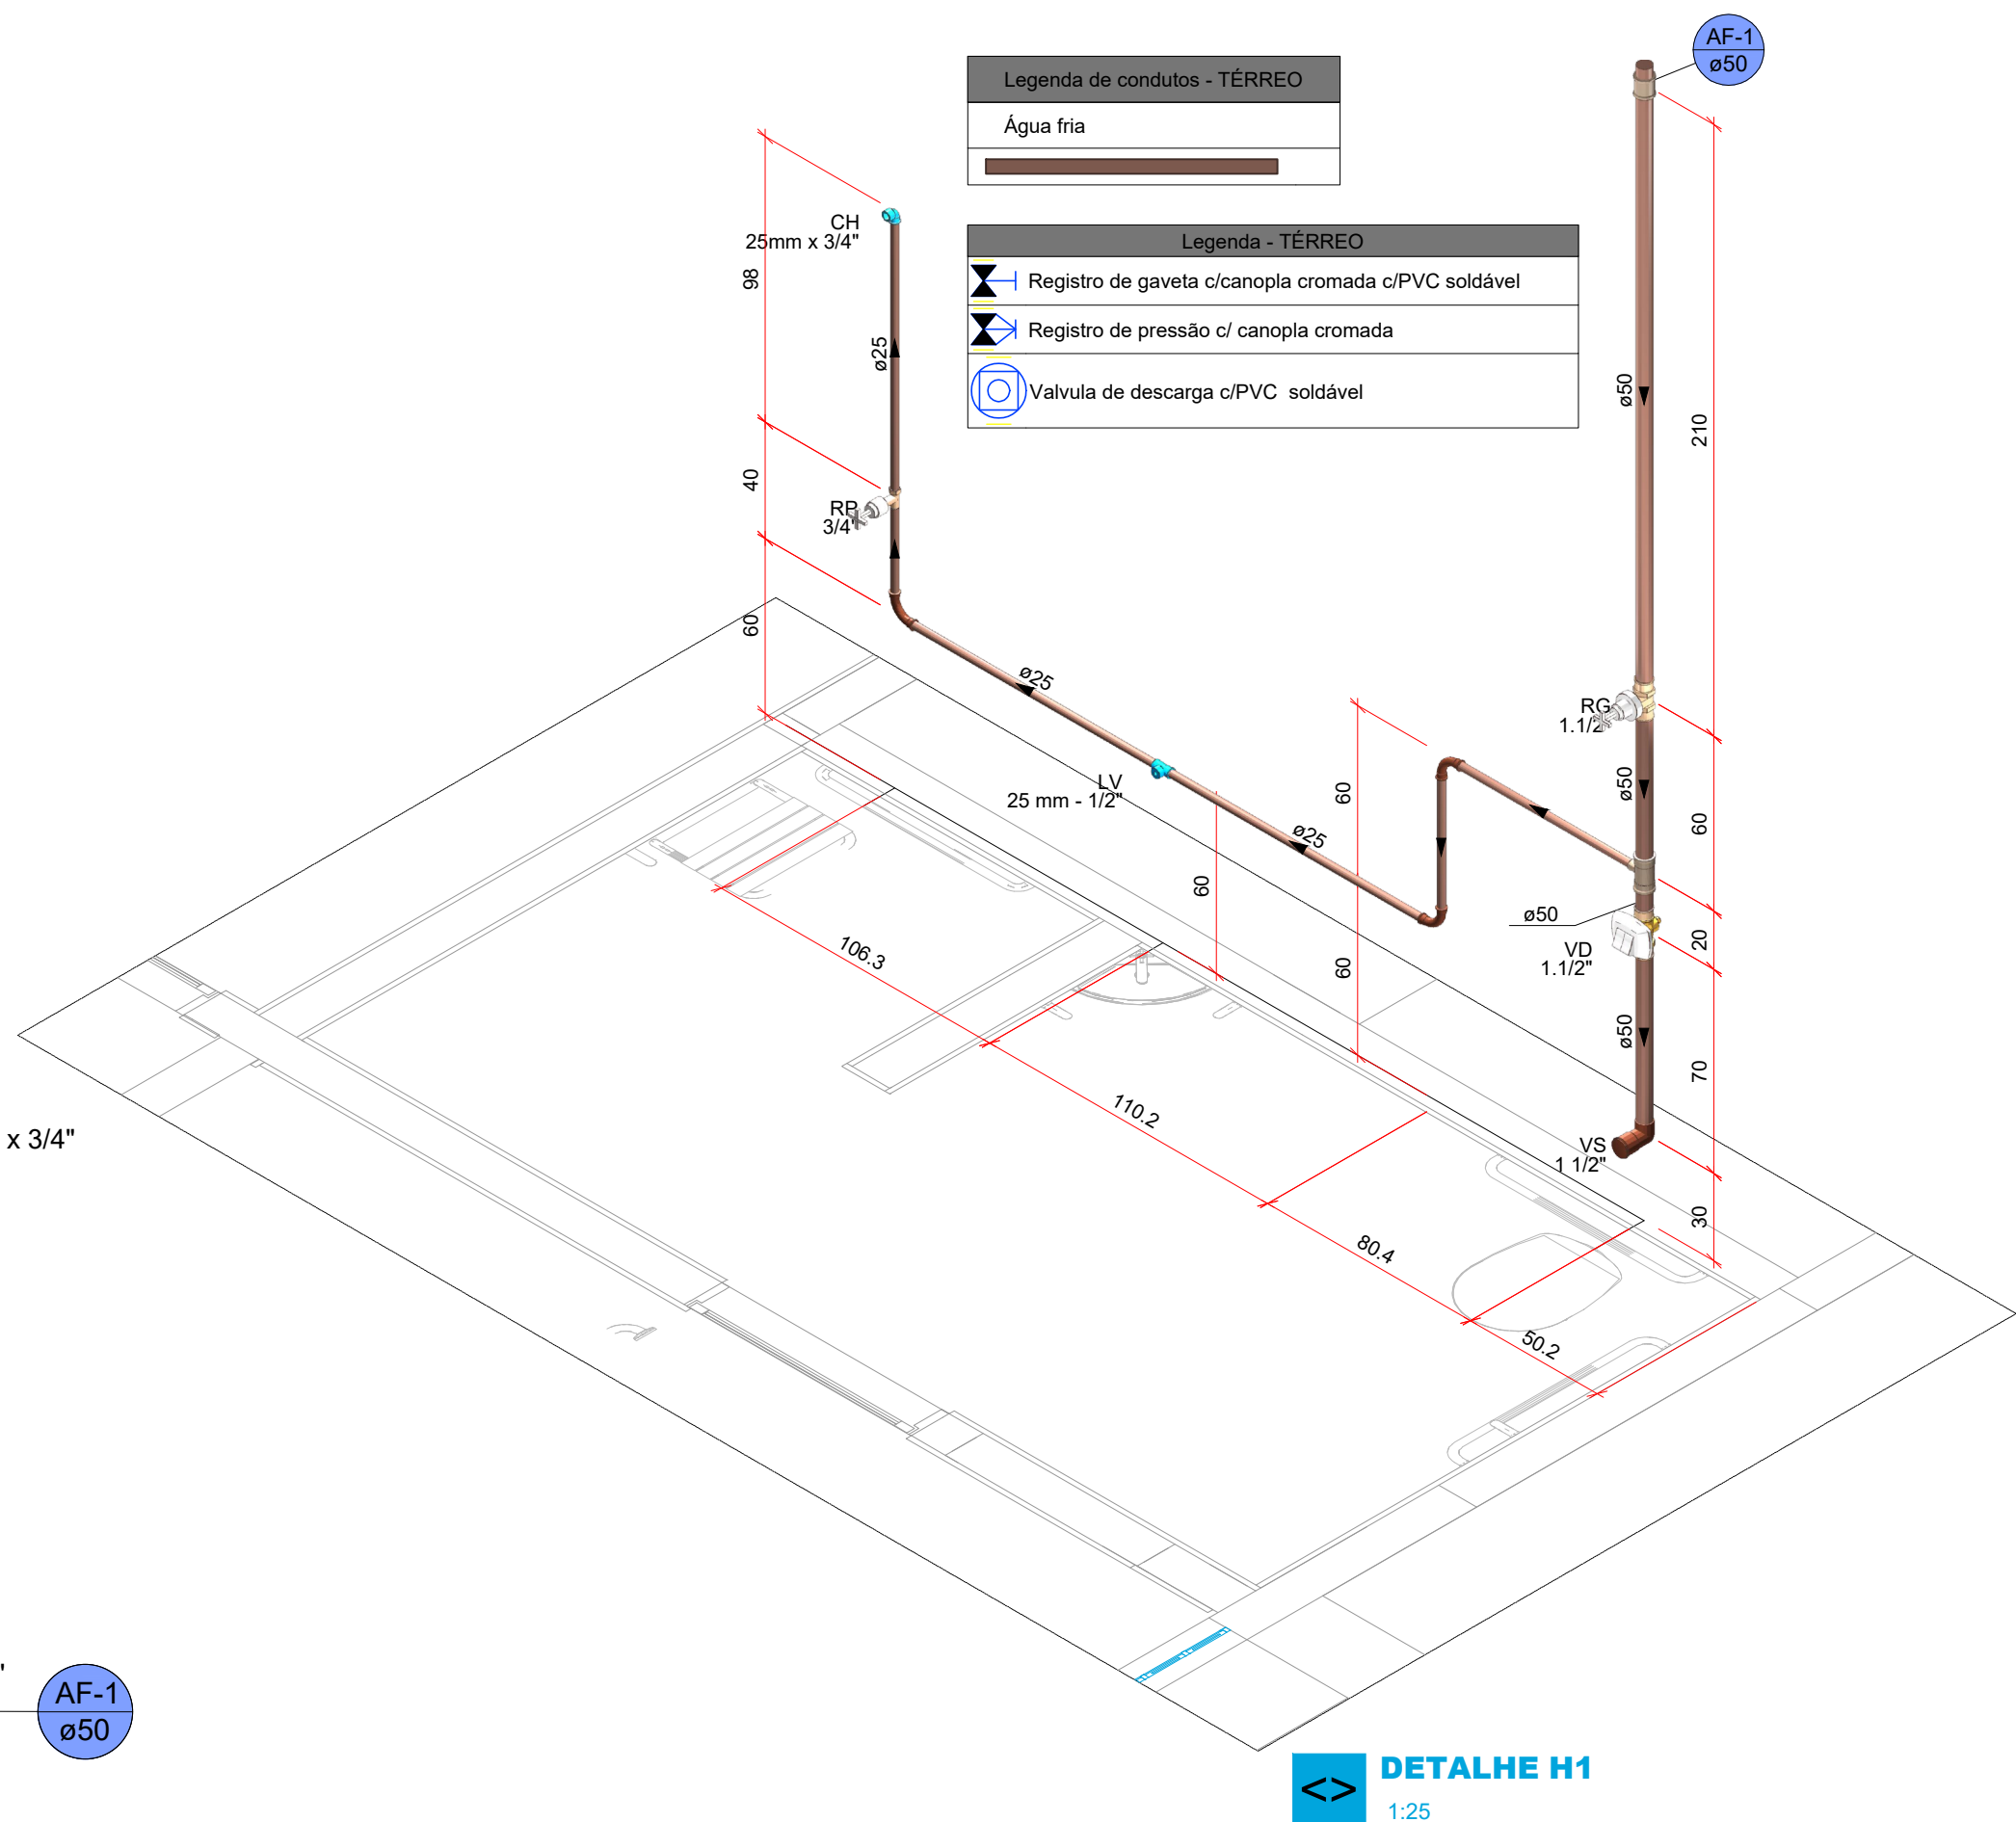


02 **COBERTURA-HIDRÁULICO**
ESCALA 1:100

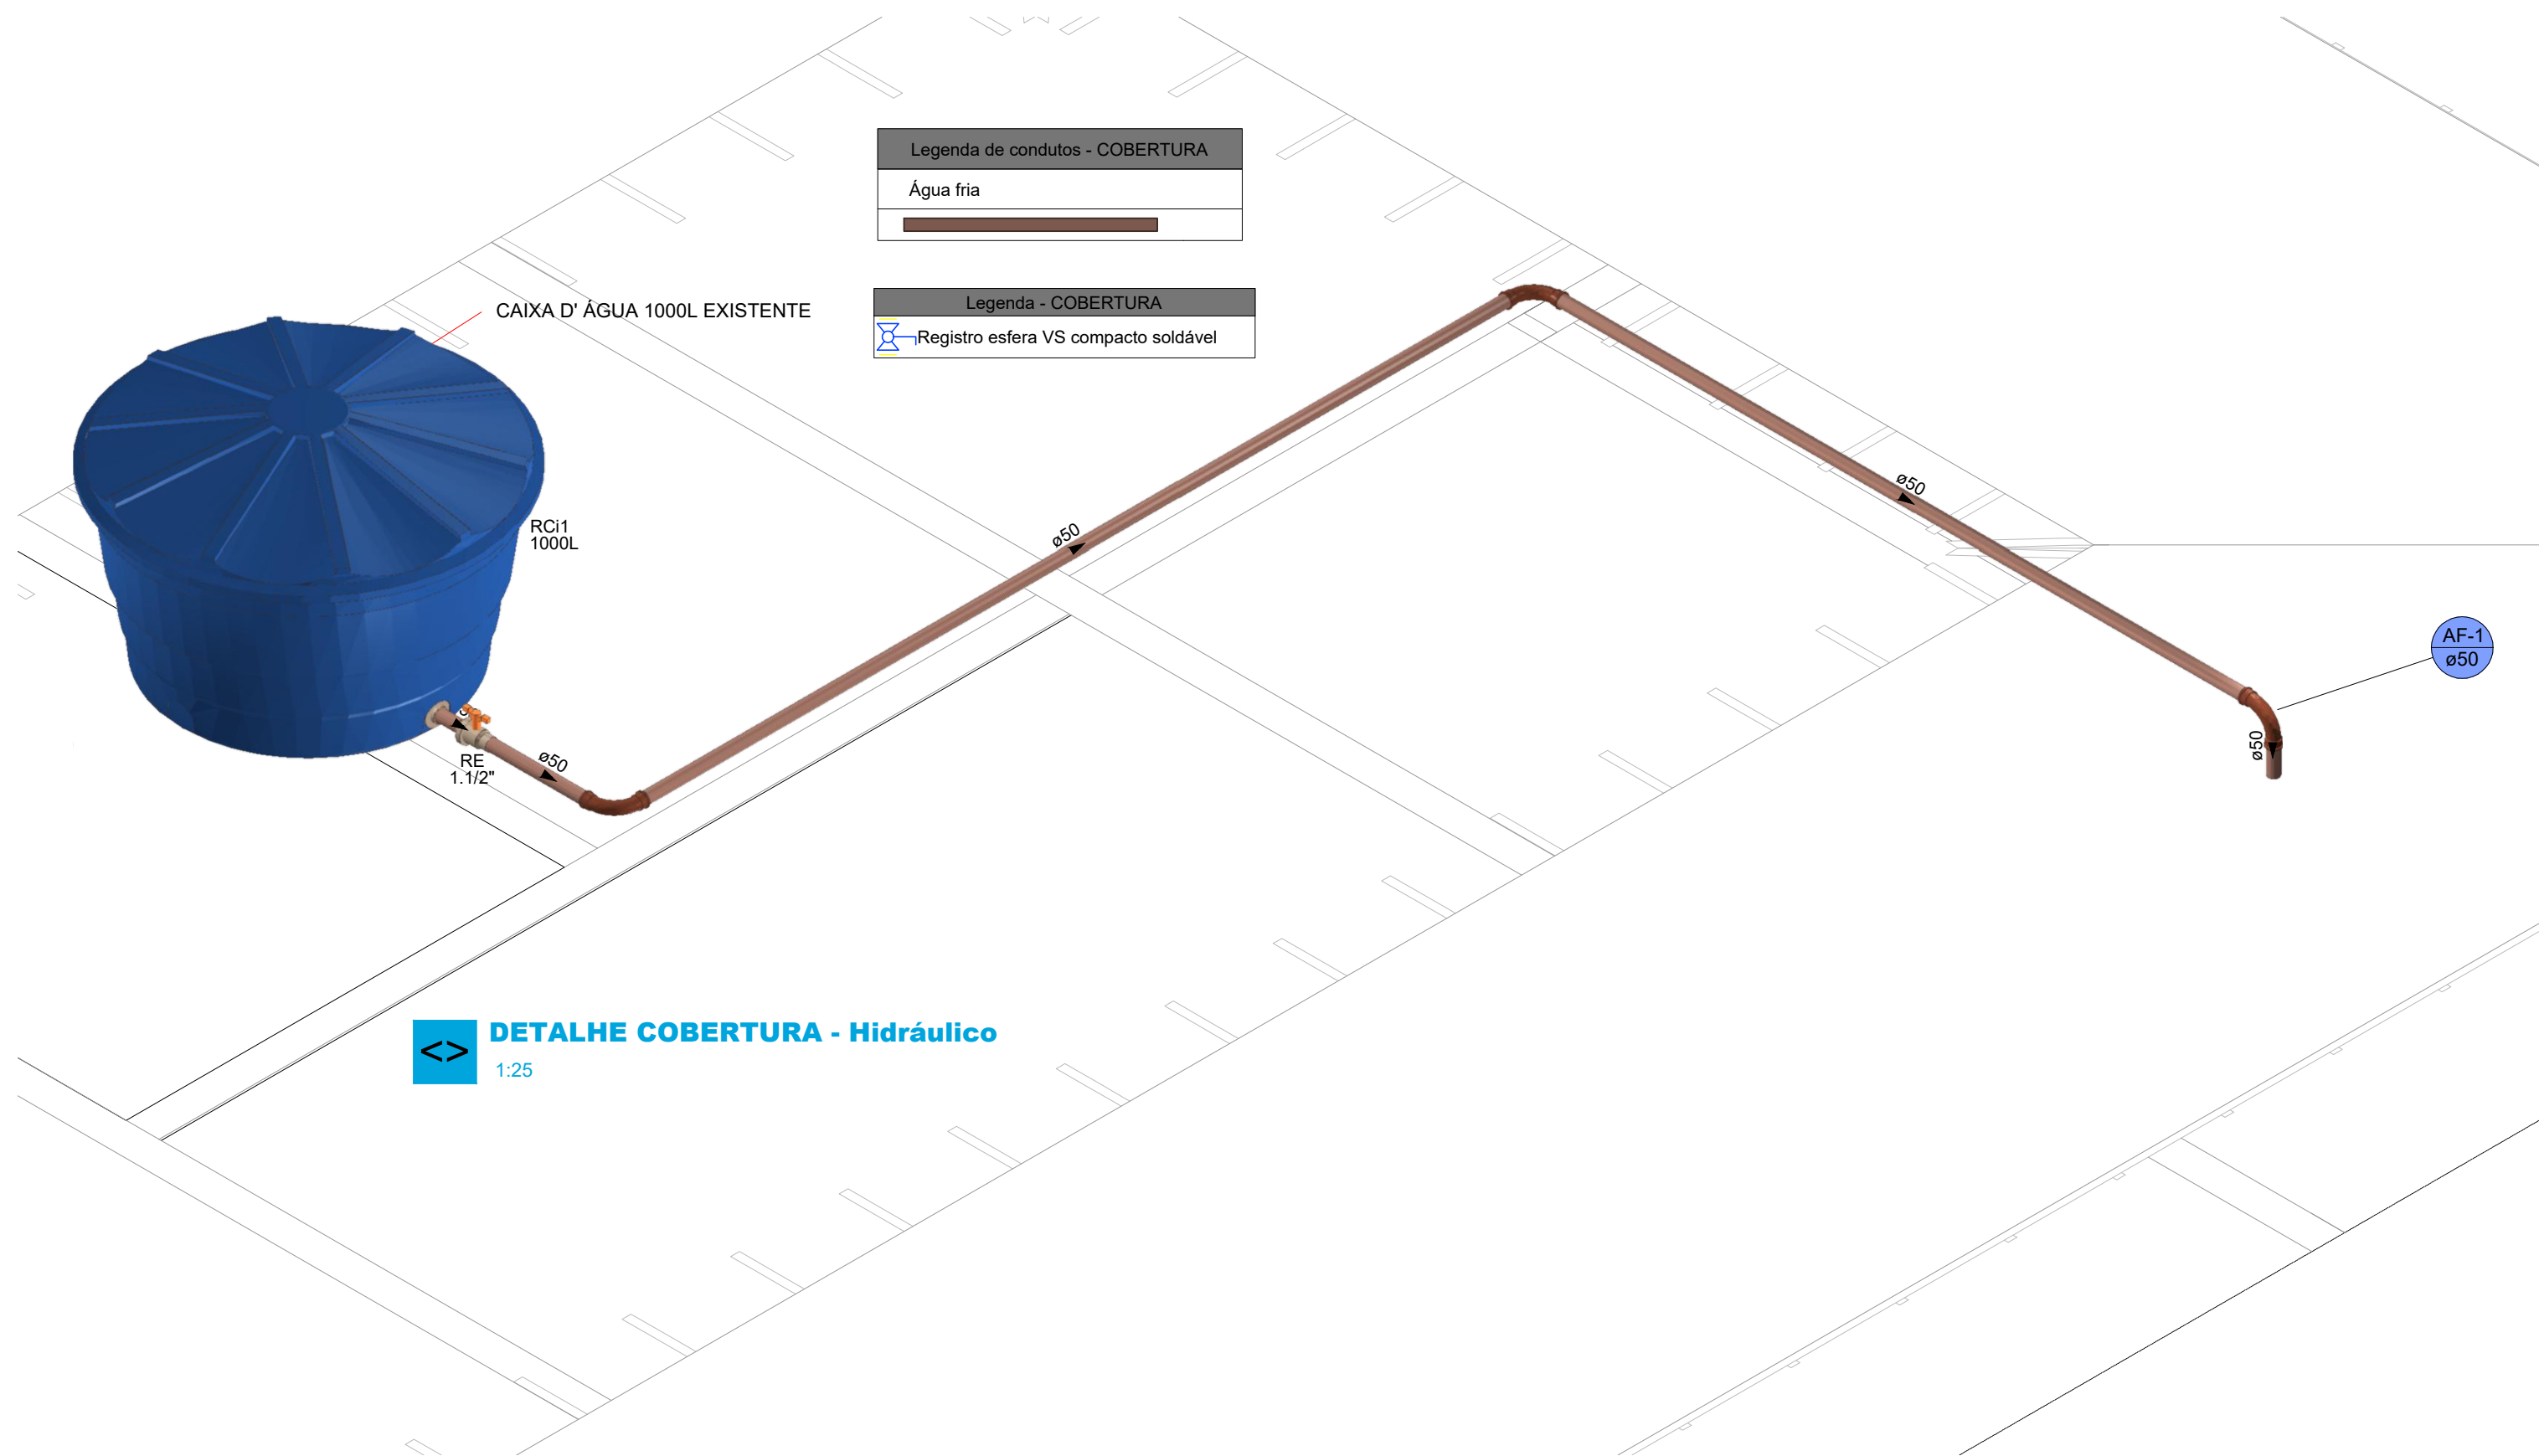

Lista de materiais - TÉRREO		
Água fria		
Aparelho		
Chuveiro		
25mm x 3/4"	1	pç
Torneira de lavatório		
25 mm - 1/2"	1	pç
Vaso Sanitário p/ Válvula de Descarga de 1 1/2"		
40mm - 1 1/2"	1	pç
Metais		
Registro de gaveta c/ canopla cromada		
1.1/2"	1	pç
Válvula de descarga baixa pressão		
1.1/2"	1	pç
PVC Acessórios		
Bolsa de ligação p/ vaso sanitário		
1.1/2"	1	pç
Engate flexível plástico		
1/2 - 30cm	1	pç
Tubo de descarga VDE:		
38 mm	1	pç
Tubo de ligação latão cromado c/ canopla p/ vaso Sa.		
38 mm	1	pç
PVC rígido soldável		
Adapt sold.corto c/bolsa-rosca p registro		
50 mm - 1.1/2"	3	pç
Curva 90 soldável		
25 mm	3	pç
Luva soldável		
50 mm	1	pç
Registro de pressão c/ canopla cromada		
3/4"	1	pç
Tubos		
25 mm	4.61	m
50 mm	2.7	m
Tê de redução 90 soldável		
50 mm - 25 mm	1	pç
PVC soldável azul c/ bucha latão		
Joelho 90° soldável com bucha de latão		
25 mm - 3/4"	1	pç
Tê red.90 sold c/ bucha latão B central		
25 mm -1/2"	1	pç

Lista de materiais - COBERTURA		
Água fria		
Metais		
Registro esfera VS compacto soldável PVC		
50 mm	1	pç
PVC rígido soldável		
Adapt sold c/ flange fixo p cx. d'água		
50 mm - 1.1/2"	1	pç
Curva 90 soldável		
50 mm	3	pç
Tubos		
50 mm	8.04	m
Reservatório cilíndrico		
Poliétileno		
1000 L	1	pç

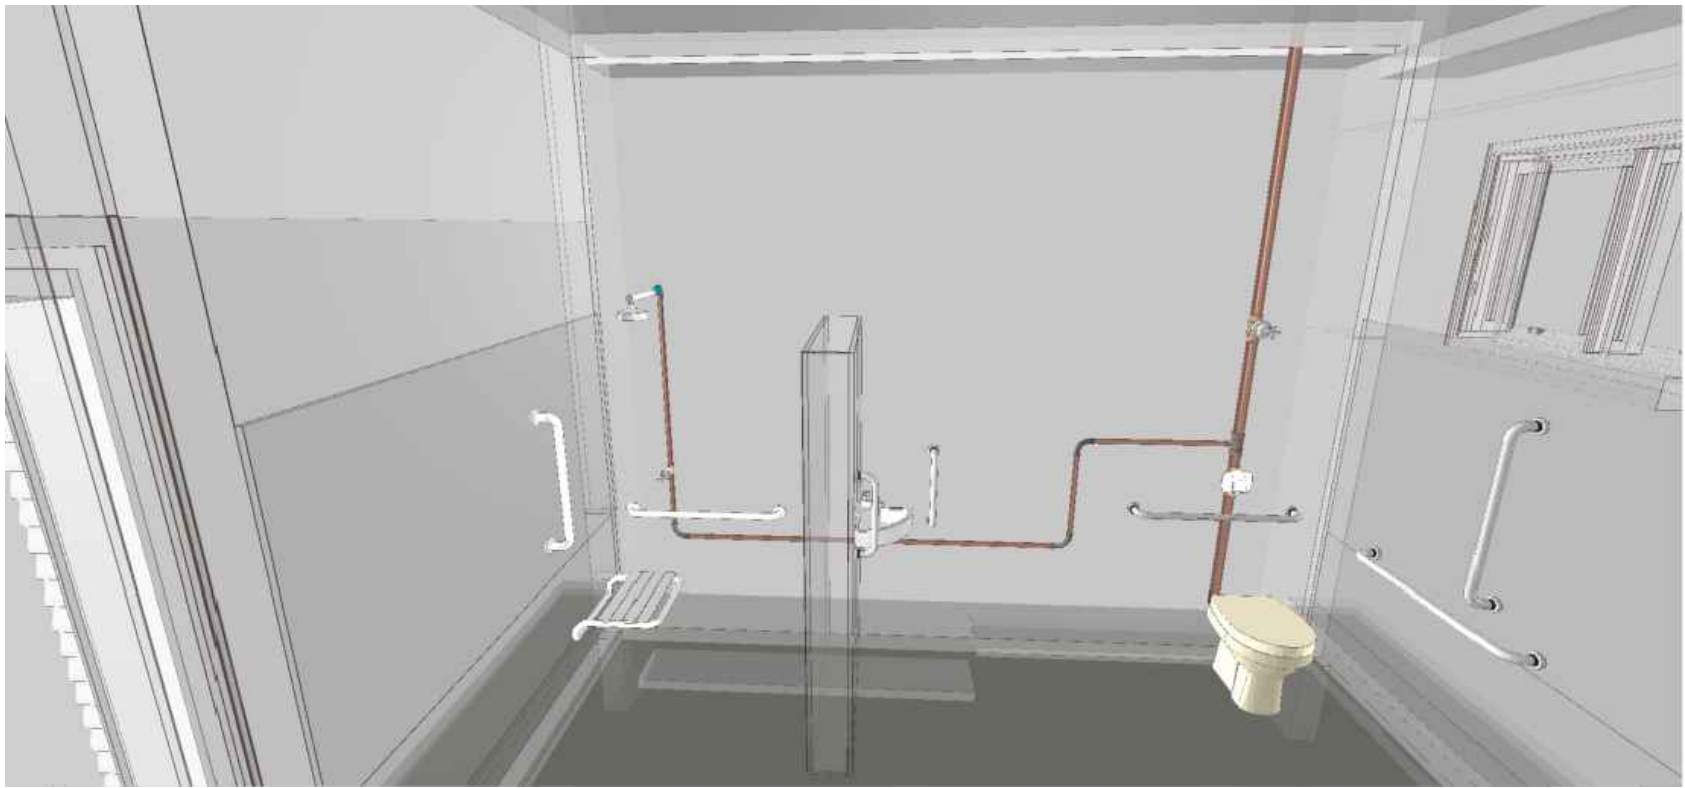

CONTRATADA:		CONTRATANTE:	
 CNPJ Nº: 16.783.066/0001-35 AVENIDA MESTRA FININHA, Nº 726 - 1º ANDAR, CIDADE SANTA MARIA, MONTES CLAROS/MG - CEP: 39401-074		 CNPJ Nº: 22.679.153/0001-40 AVENIDA MONTES CLAROS, Nº 243 - CENTRO SÃO FRANCISCO/MG - CEP: 39300-000	
RESPONSÁVEL TÉCNICO:		RESPONSÁVEL LEGAL:	
KÁREN MARIANA SOARES VIEIRA CREA/CAU: 332.425/D - MG		PREFEITO(A) MUNICIPAL DE SÃO FRANCISCO	
REFORMA DA PRAÇA DE ESPORTES GERELDO MAGELA - BANHEIRO PCD			
DESCRIÇÃO: PLANTA TÉRREA E COBERTURA; DETALHES ISOMETRICOS E LISTA DE MATERIAL.			
ENDEREÇO DA OBRA: AVENIDA BRASÍLIANO BRAZ			
MUNICÍPIO: SÃO FRANCISCO/MG		DATA INICIAL: 25 DE SETEMBRO 2025	
FASE DO PROJETO: INICIAL	ART/RRT:	DATA DA REV.:	
REFERÊNCIA DO PROJETO: SFC- 0092	ESCALA: INDICADAS	Nº REVISÃO: 00	01/01