




01 DRENAGEM  
ESCALA 1:500

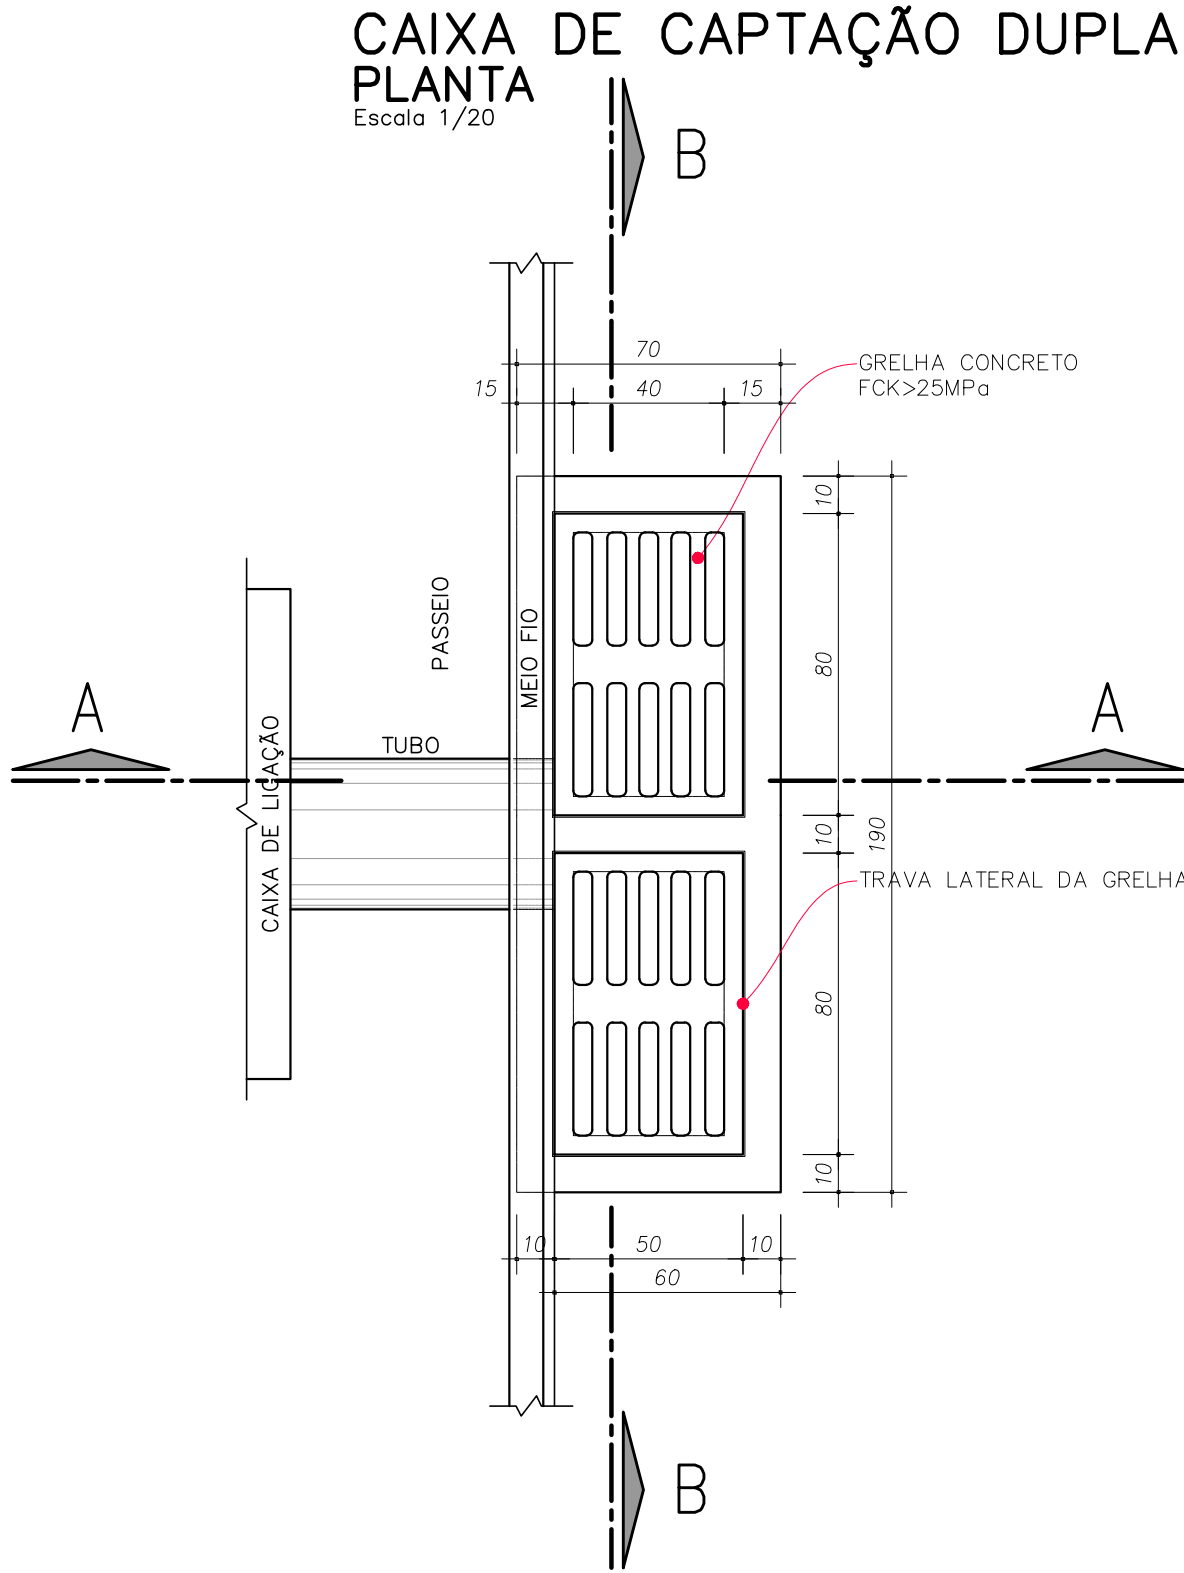

CORTE AA  
Escala 1/20

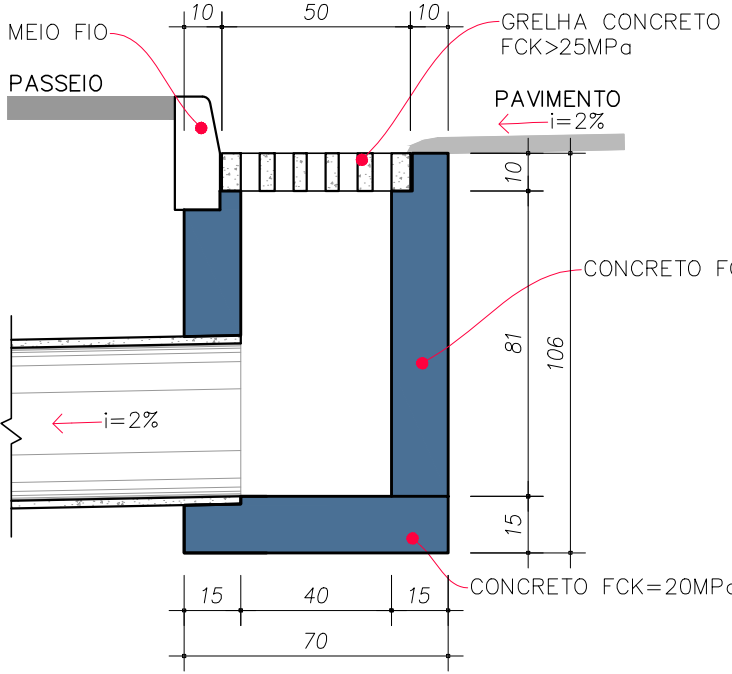

CORTE BB  
Escala 1/20

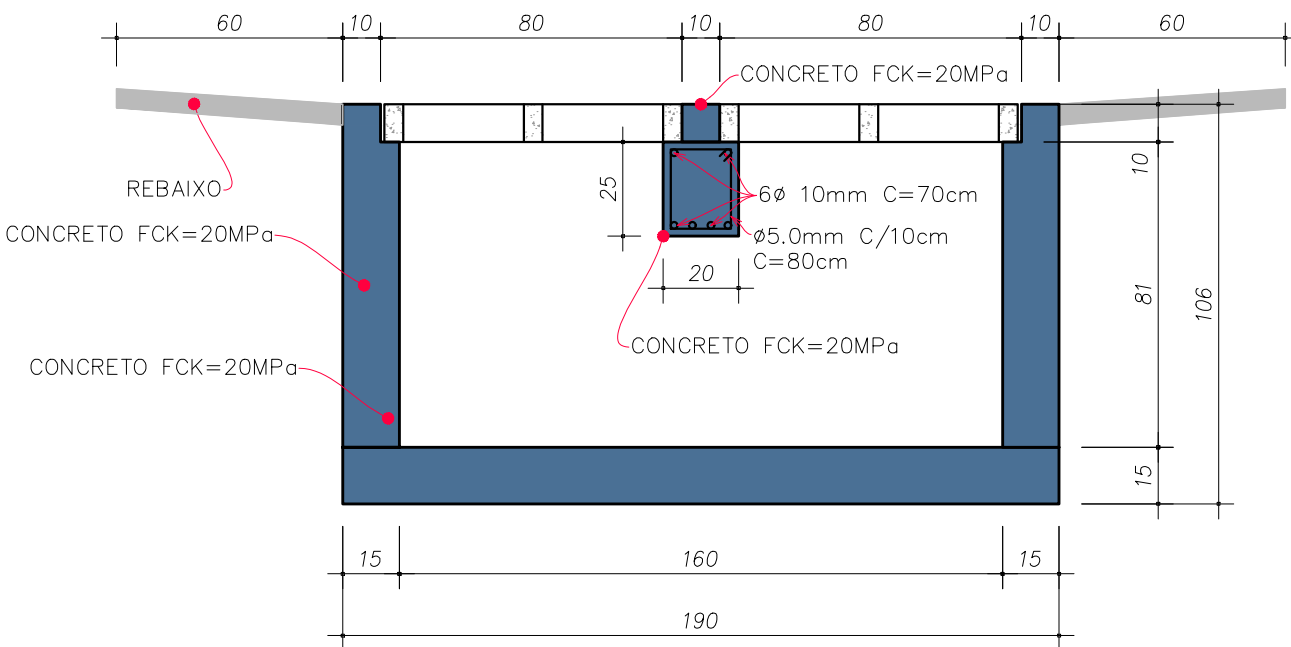

CAIXA DE CAPTAÇÃO DUPLA			
CONCRETO (m3)	FORMA (m2)	AÇO CA50 (kg)	AÇO CA60 (kg)
0,81	9,03	2,64	0,64

CONTRATADA:  CARVALHO AMARAL ENGENHARIA CNPJ nº 16.783.066/0001-35 Avenida Mestre Firmino, nº 728, 1º andar Centro, Montes Claros/MG, CEP: 38401-074		RESP. TEC. LUCAS DE MACEDO PEREIRA REG. CREA:197.837/D	
CONTRATANTE:  PREFEITURA MUNICIPAL DE SÃO FRANCISCO/MG		MUNICÍPIO/ÁREA: MUNICÍPIO DE SÃO FRANCISCO/MG RESPONSÁVEL CONTRATANTE: PREF. MUNICIPAL DE SÃO FRANCISCO	
TÍTULO: PROJETO DE DRENAGEM INCLUSÃO DE DISPOSITIVOS DE DRENAGEM DETALHES		ENDEREÇO DA OBRA: AV. PERIMETRAL DE SÃO FRANCISCO	
DATA: 22/02/2022		ESCALA: INDICADA	PRANCHA:
ARQUIVO: DE-2021.1850-MG.SFR-ARQ-EXE.001=0			01/01