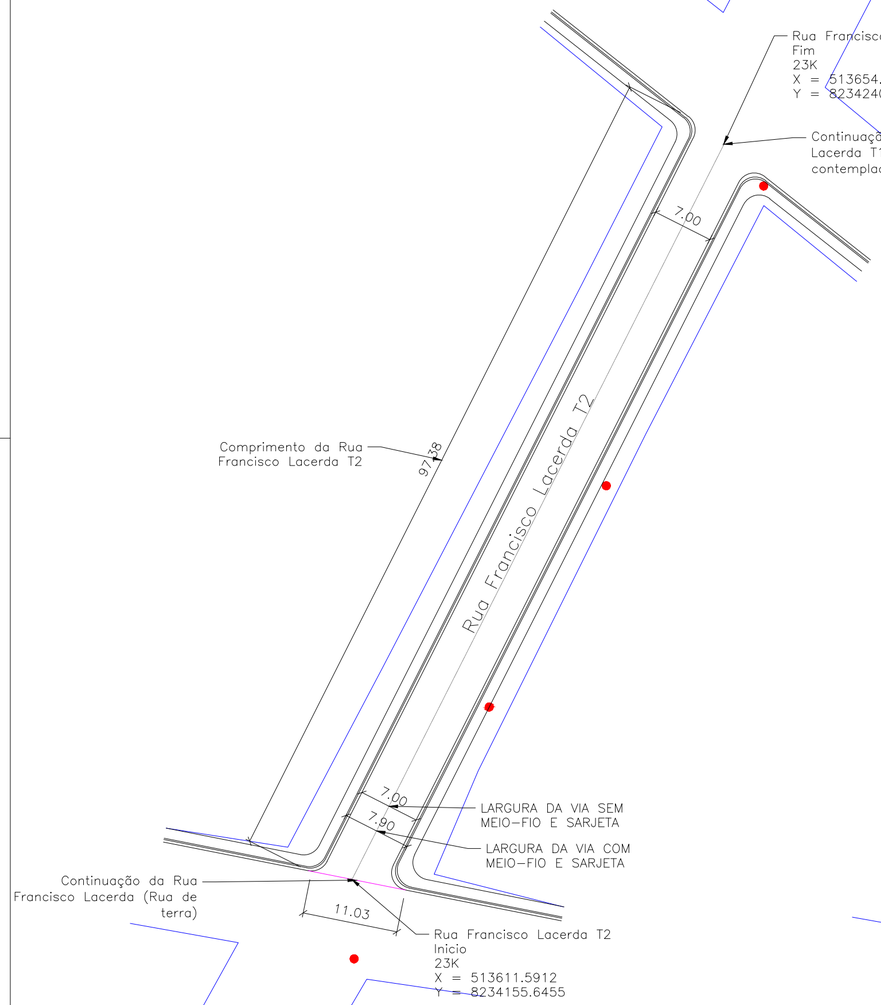

44 PLANTA EXECUTIVA DAS VIAS

ESCALA 1:500

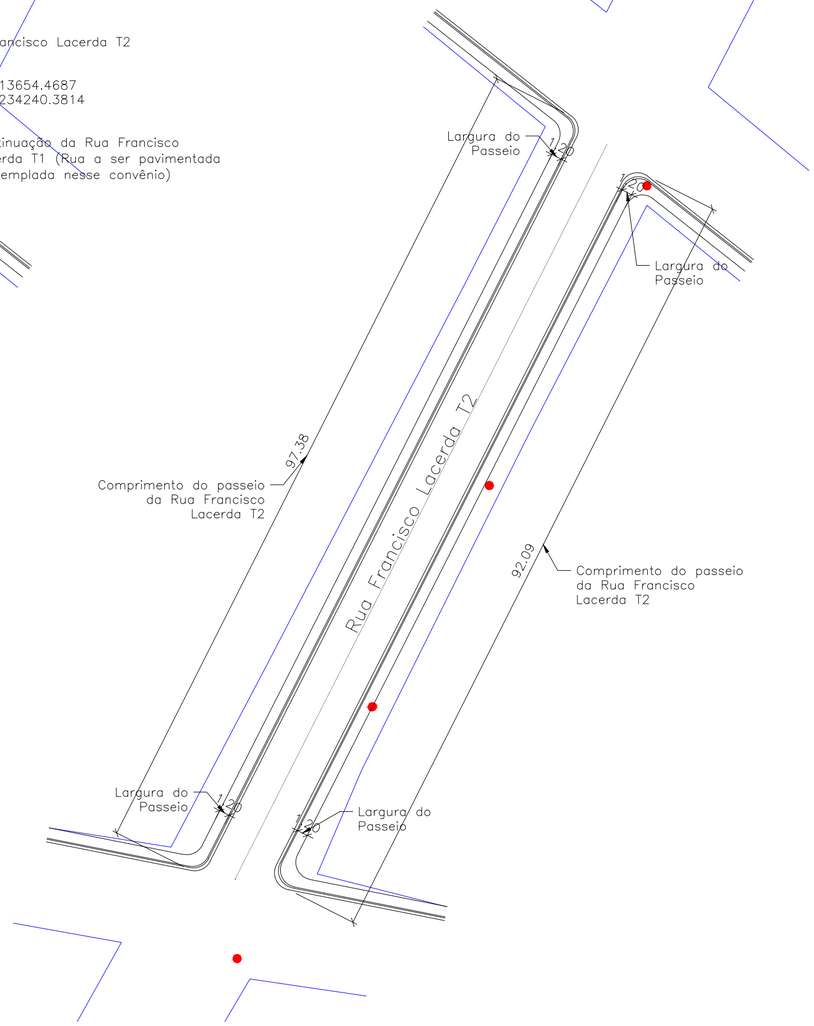

45 PLANTA DE PASSEIO, MEIO-FIO E SARJETA

ESCALA 1:500

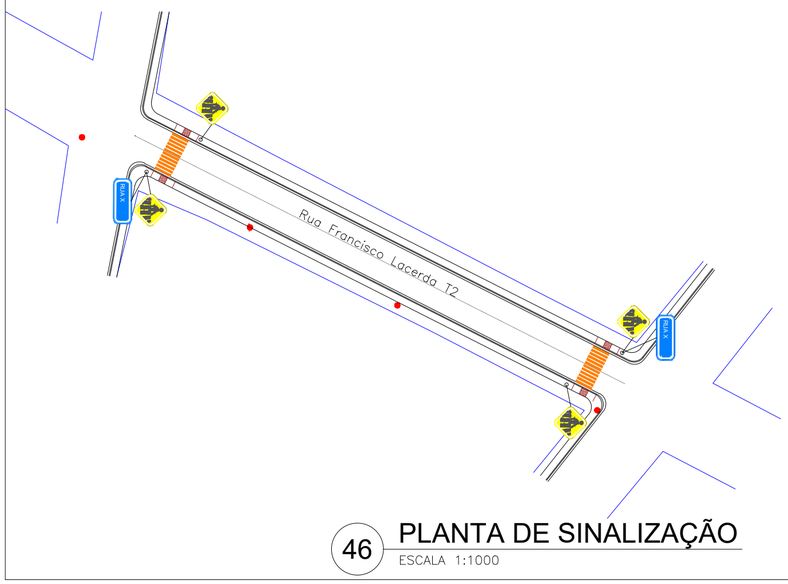

46 PLANTA DE SINALIZAÇÃO

ESCALA 1:1000

CROQUI DE LOCALIZAÇÃO GERAL:

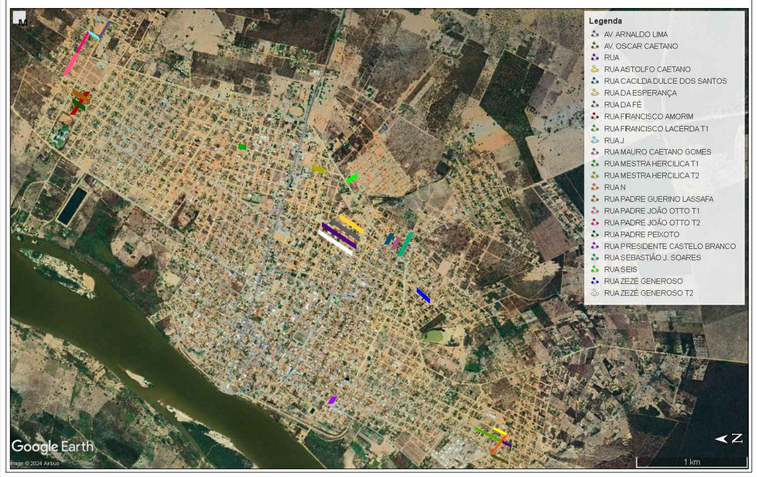

CROQUI DE LOCALIZAÇÃO:

NOTAS

1 – MEDIDAS EM METROS;

2 – AS LARGURAS DOS MEIOS FIOS E SARJETAS SÃO CONSTANTES. TENDO SIDO ADOTADO: MEIO FIO = 15 CM, SARJETA = 30 CM. AS LARGURAS DAS CALÇADAS SÃO CONSTANTES TENDO SIDO ADOTADAS 1,20 METROS. PORTANTO, SOMENTE AS LARGURAS E OS COMPRIMENTOS DAS VIAS E DAS CALÇADAS FORAM COTADAS, POIS AS MESMAS VARIAM.

LEGENDAS

- POSTES DE ILUMINAÇÃO EXISTENTES
- LIMITE DE CERCAS E MUROS
- MEIO–FIO E CALÇADA EXISTENTE
- CORDÃO DE TRVAMENTO
- PASSEIOS A SEREM DEMOLIDOS

DET. ESPESSURAS

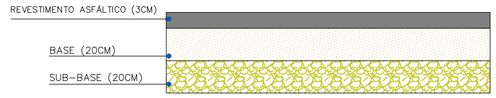

KÁREN MARIANA SOARES VIEIRA
ENGENHEIRA CIVIL - 332.425/D-MG
ELABORAÇÃO DE PROJETOS E ACOMPANHAMENTO DE OBRA
AV. CORONEL PRATES, Nº 376, SALA 708 - MONTES CLAROS-MG
engenharia.karenvieira@gmail.com
(38) 99848-4118

PAVIMENTAÇÃO ASFÁLTICA EM CBUQ

DRESCRIÇÃO: PLANTA DE DEMOLIÇÃO, PLANTA EXECUTIVA DAS VIAS, CROQUI DE LOCALIZAÇÃO E DETALHES CONSTRUTIVOS

ÁREA EDIFICADA: 32.339,66 m²

TIPO DE EDIFICAÇÃO: PAVIMENTAÇÃO

ART: MG20243267991

RESPONSÁVEL TÉCNICO:
KAREN MARIANA SOARES VIEIRA:09588911680
Assinado de forma digital por KAREN MARIANA SOARES VIEIRA:09588911680 Dados: 2024.08.27 12:54:52 -03'00'
KÁREN MARIANA SOARES VIEIRA
CREA: 332.425/D-MG

RESPONSÁVEL LEGAL:
MIGUEL PAULO SOUZA FILHO:85027049668
Assinado de forma digital por MIGUEL PAULO SOUZA FILHO:85027049668 Dados: 2024.09.25 10:38:12 -03'00'
MIGUEL PAULO SOUSA FILHO
PREFFEITO MUNICIPAL DE SÃO FRANCISCO-MG

ENDEREÇO DA OBRA:
RUA FRANCISCO LACERDA T2 NO MUNICIPIO DE SÃO FRANCISCO-MG.

DATA INICIAL: 14 de Fevereiro de 2024

REF. / NÚMERO DA PASTA: VLK - SÃO FRANCISCO - 01/02

DATA REVISÃO: 26 de Agosto de 2024

NÚMERO DA REVISÃO: 02

ESCALA: INDICADA

10/14

GEOMÉTRICO