
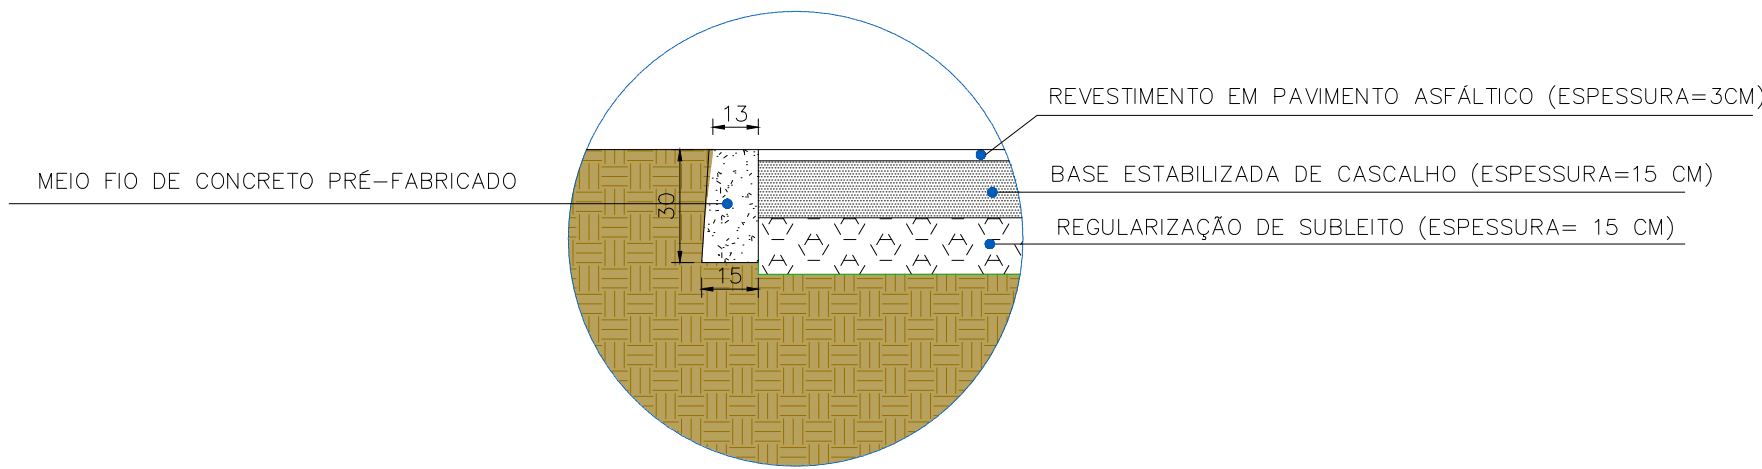




54 CORTE TRANSVERSAL  
ESCALA 1:20

55 PASSAGEM SINALIZADA DE PEDESTRES  
ESCALA 1:20

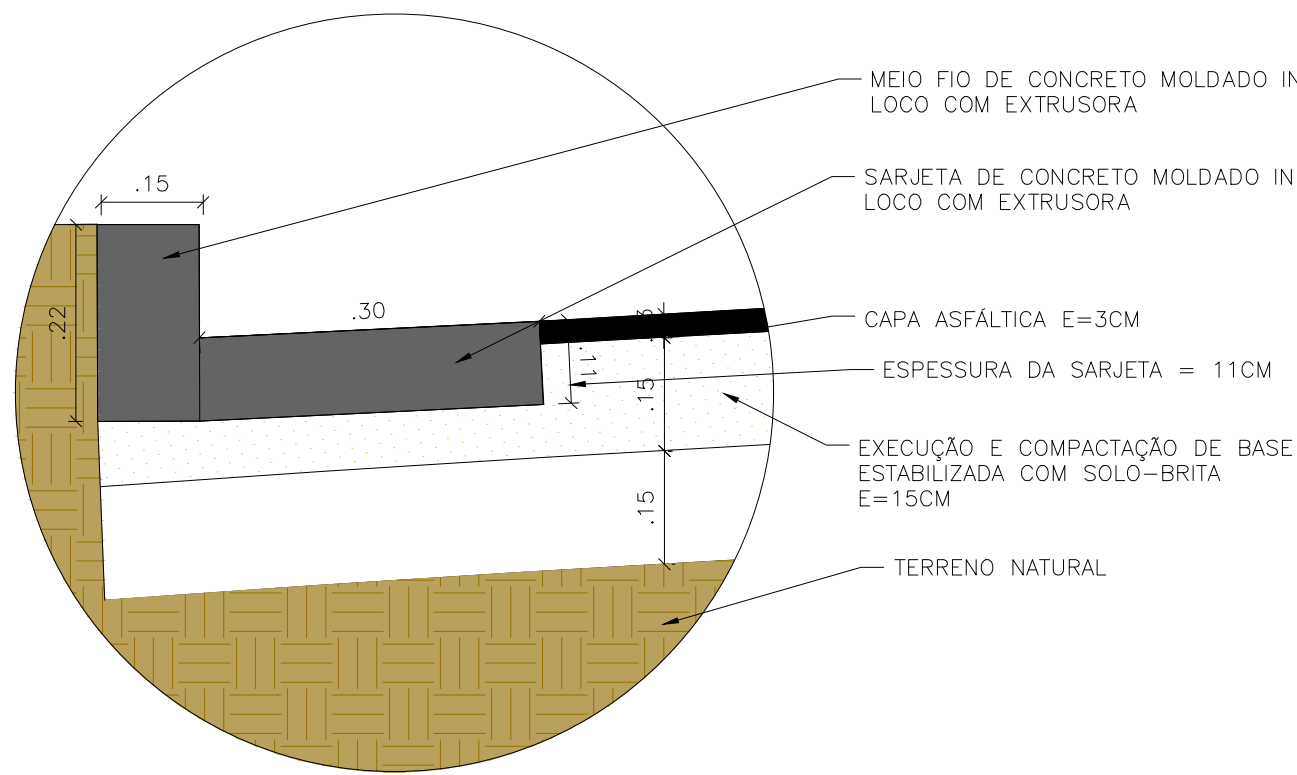

56 DETALHE DA SARJETA E DO MEIO FIO  
ESCALA 1:10

57 DETALHE MEIO FIO DE TRAVAMENTO  
ESCALA 1:20

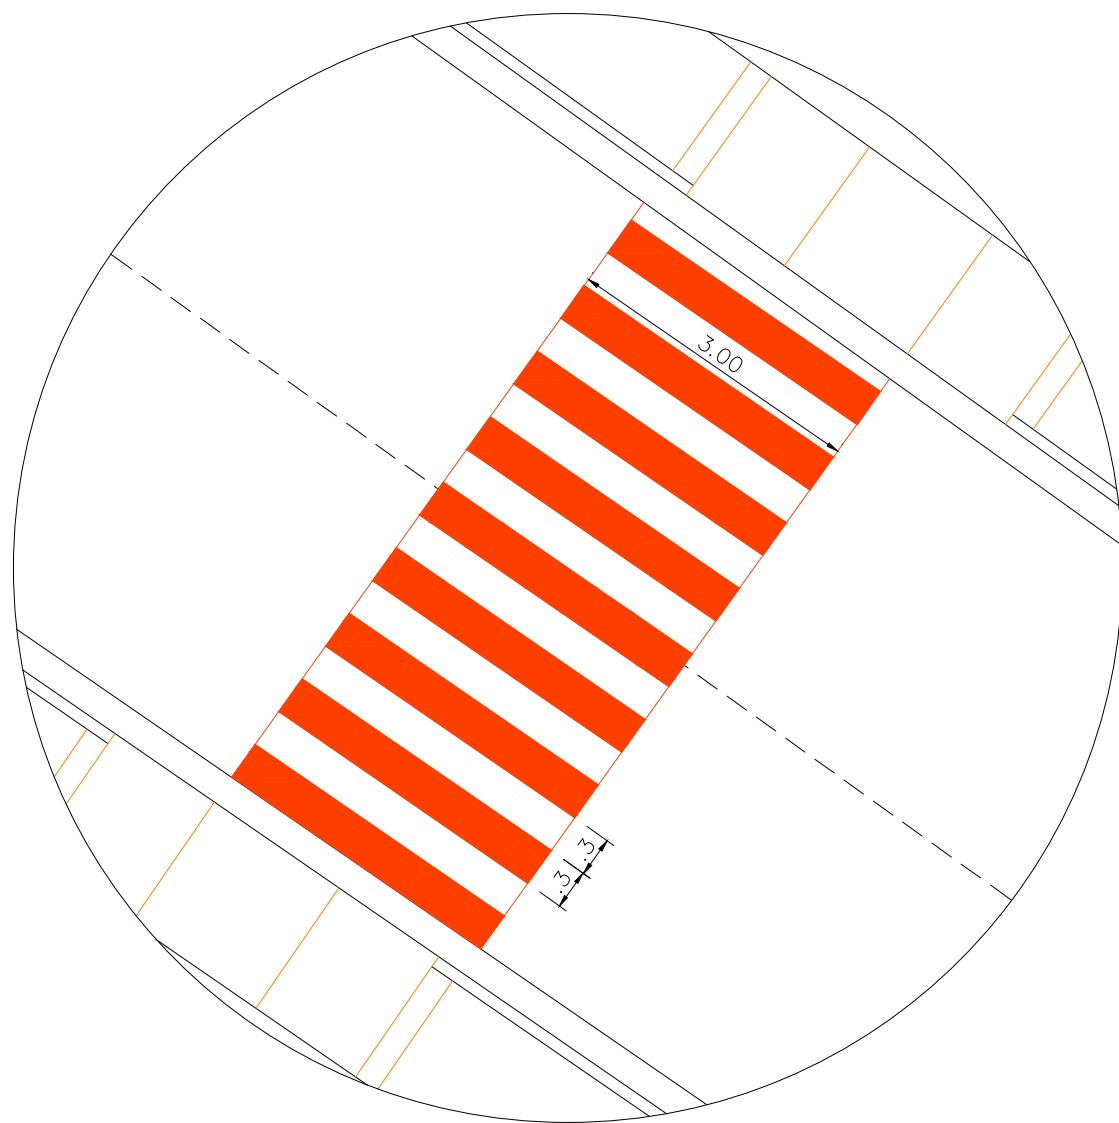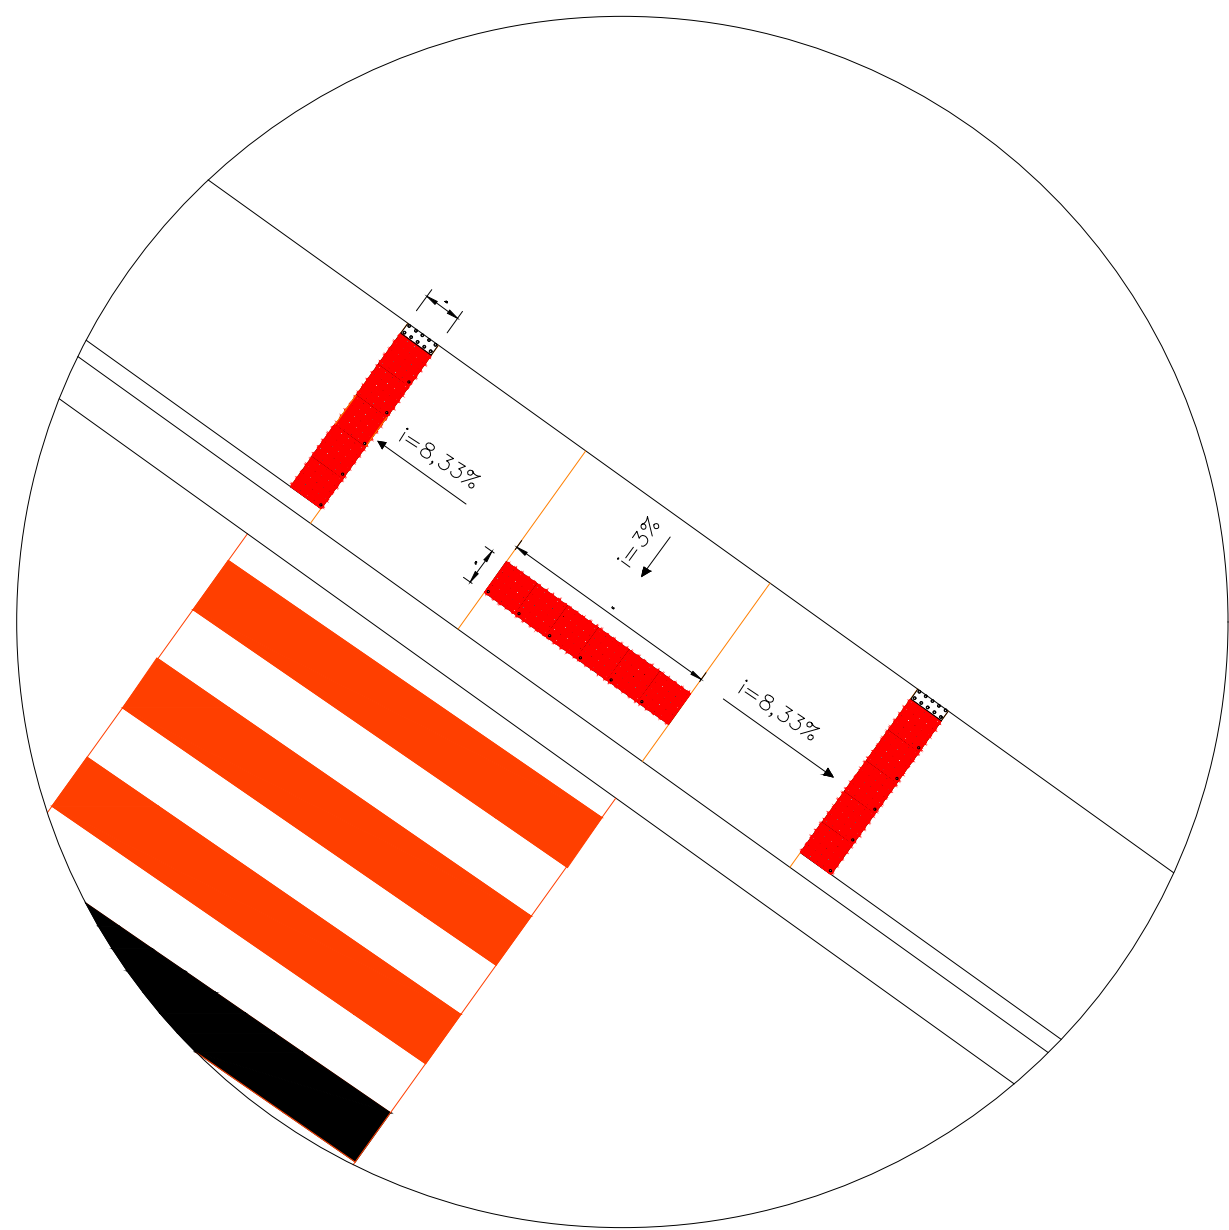

58 DETALHE PISO TÁTIL DE ALERTA  
ESCALA 1:50

59 DETALHE DE FAIXA DE PEDESTRE  
ESCALA 1:75



PLACA EM CHAPA PINTADA, COM PELÍCULA DE ALTA INTENSIDADE TIPO III DA ABNT


POSTE EM AÇO GALVANIZADO DIAMETRO DE DN=50MM

60 DETALHAMENTO PLACA  
ESCALA 1:100



PLACA EM CHAPA PINTADA, COM PELÍCULA DE ALTA INTENSIDADE TIPO III DA ABNT

POSTE EM AÇO GALVANIZADO DIAMETRO DE DN=50MM

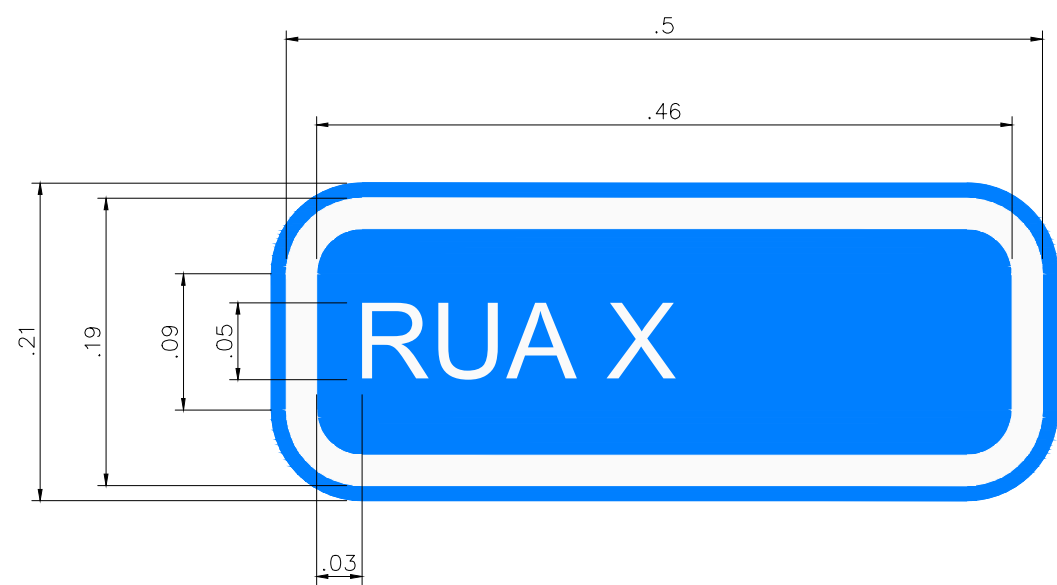

61 INDICAÇÃO DE RUAS  
ESCALA 1:5



KÁREN MARIANA SOARES VIEIRA  
ENGENHEIRA CIVIL - 332.425/D-MG  
ELABORAÇÃO DE PROJETOS E ACOMPANHAMENTO DE OBRA  
AV. CORONEL PRATES, Nº 376, SALA 708 - MONTES CLAROS-MG  
engenhar.karenvieira@gmail.com  
(38) 99848-4118

PAVIMENTAÇÃO ASFÁLTICA EM CBUQ

DESCRIÇÃO: DETALHES CONSTRUTIVOS

ÁREA EDIFICADA: 32.339,66 m²

RESPONSÁVEL TÉCNICO:

ENDEREÇO DA OBRA:  
DIVERSAS VIAS NA SEDE DO MUNICÍPIO E NA COMUNIDADE DO RETIRO, MUNICÍPIO DE SÃO FRANCISCO-MG.

KÁREN MARIANA SOARES VIEIRA  
CREA: 332.425/D-MG  
RESPONSÁVEL LEGAL:

DATA INICIAL:  
14 de Fevereiro de 2024

REF. / NÚMERO DA PASTA:  
VLK - SÃO FRANCISCO - 01/02

DATA REVISÃO:  
03 de Junho de 2024

NÚMERO DA REVISÃO:  
02

ESCALA: INDICADA

14/14

MIGUEL PAULO SOUSA FILHO  
PREFEITO MUNICIPAL DE SÃO FRANCISCO-MG