




MURO DE ARRIMO
ESC 1:125

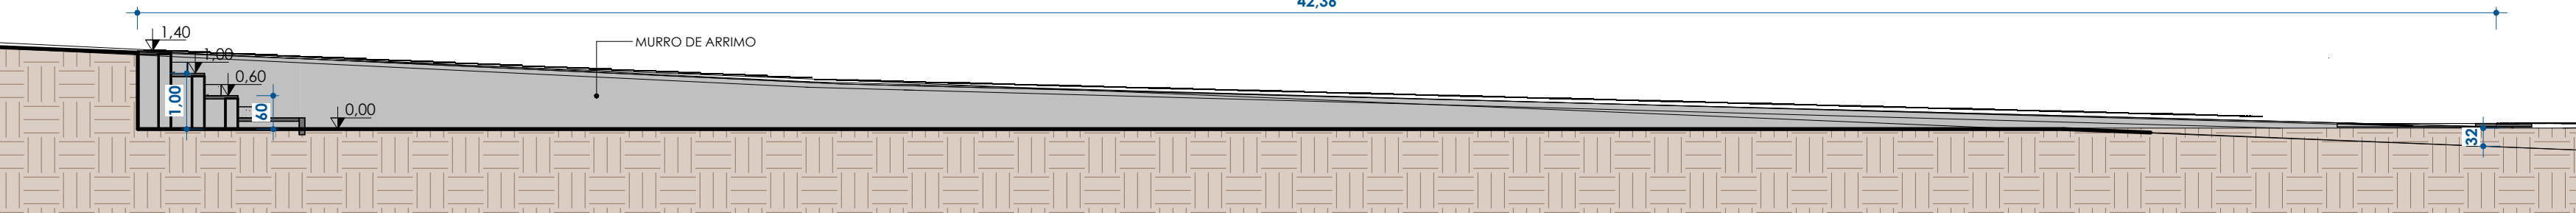


G-1
ESC: 1 : 100

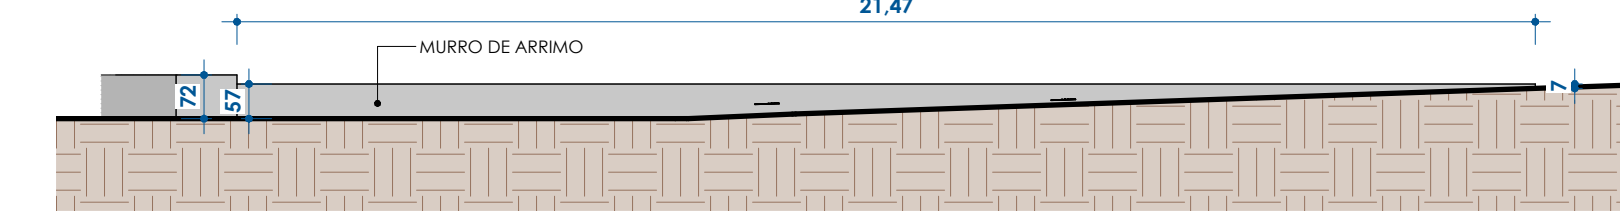


J-1
ESC:1 : 125

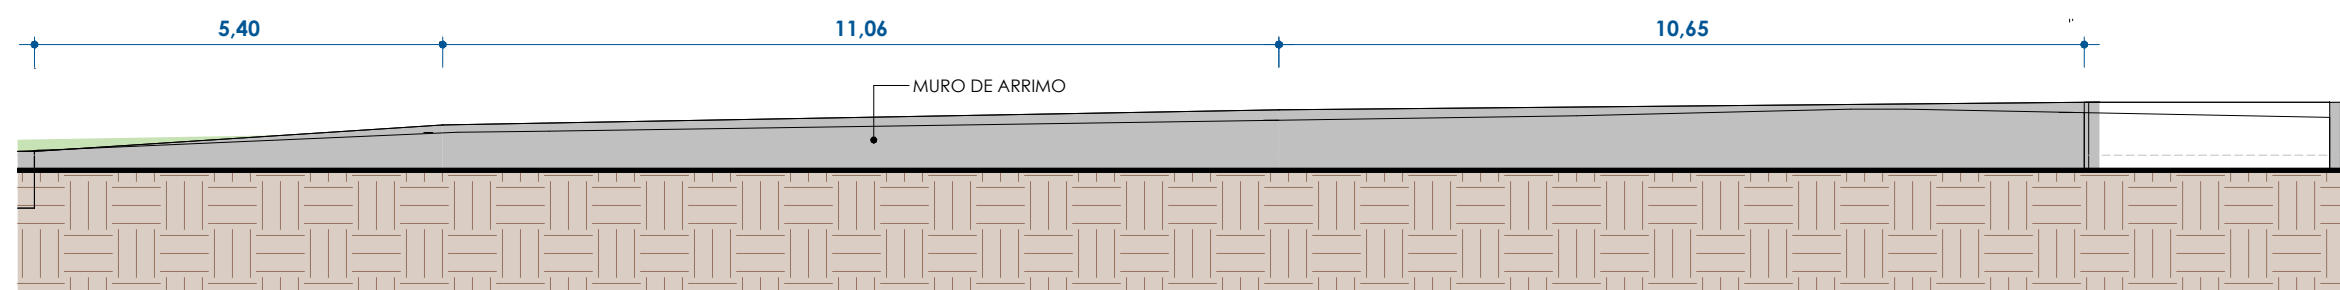


F-1
ESC: 1 : 100

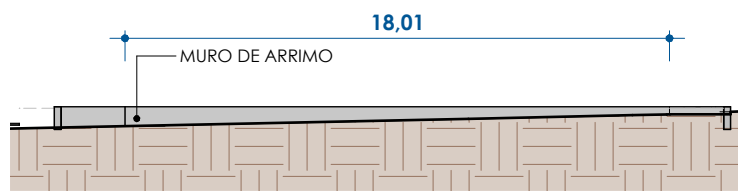

H-1
ESC:1 : 250

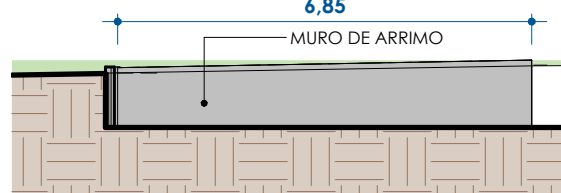

I-1
ESC:1 : 125

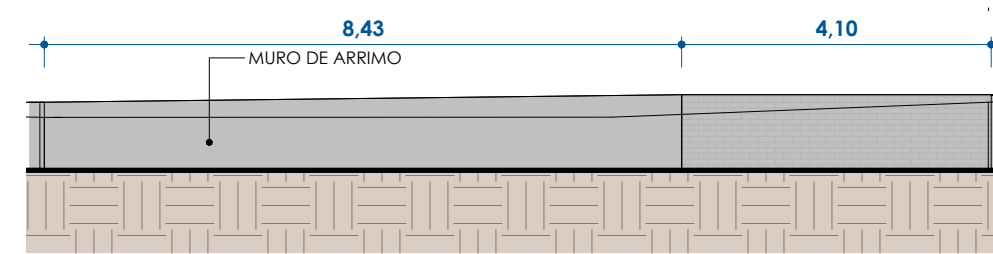

E-1
ESC: 1 : 100

CONTRATADA:		CONTRATANTE:	
<div><div>CARVALHO AMARAL ENGENHARIA & PROJETOS</div></div>		<div><div>PREFEITURA DE SÃO FRANCISCO <i>São Francisco no caminho certo</i></div></div>	
CNPJ Nº: 16.783.066/0001-35 AVENIDA MESTRA FRINHA, Nº 726 - 1º ANDAR, CIDADE SANTA MARIA MONTES CLAROS/MG - CEP: 39401-074		CNPJ Nº: 22.679.153/0001-40 AVENIDA MONTES CLAROS, Nº 243 - CENTRO SÃO FRANCISCO/MG - CEP: 39300-000	
RESPONSÁVEL TÉCNICO:		RESPONSÁVEL LEGAL:	
_____ GERALDO DIAS PEREIRA JUNIOR CREA/CAU: 248.562/D		_____ PREFEITO(A) MUNICIPAL DE SÃO FRANCISCO/MG	
NOVO PAC CONSTRUÇÃO DE CENTRO ESPORTIVOMUNICÍPIO DE SÃO FRANCISCO-MG			
DESCRIÇÃO: PLANTA BAIXA-MUROS DE ARRIMO			
ENDEREÇO DA OBRA: AVENIDA BRASIL; RUA HERMITA MENDONÇA, RUA ARLNALDO VIEIRA, S/N			
MUNICÍPIO: MUNICÍPIO DE SÃO FRANCISCO/MG		DATA INICIAL: 13 DE JANEIRO DE 2025	
FASE DO PROJETO: .		DATA DA REV.:	
REFERÊNCIA DO PROJETO: SFC-0088		Nº REVISÃO:	
ESCALA: INDICADAS		01/01	