



GEORREFERENCIAMENTO
PROJEÇÃO: UTM
DATUM: SIRGAS 2000
FUSO: 23S
MERIDIANO CENTRAL: 45 WGr

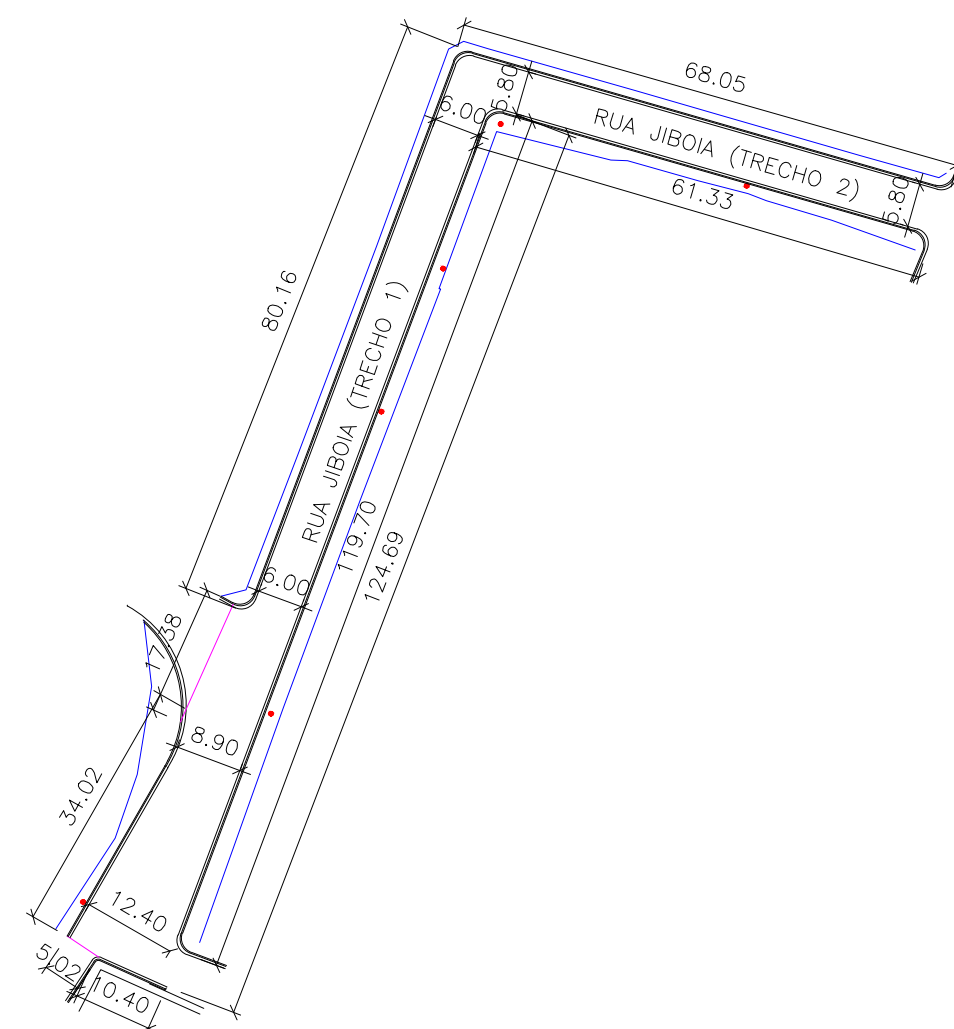

01 PLANTA DAS VIAS
ESCALA 1:1000

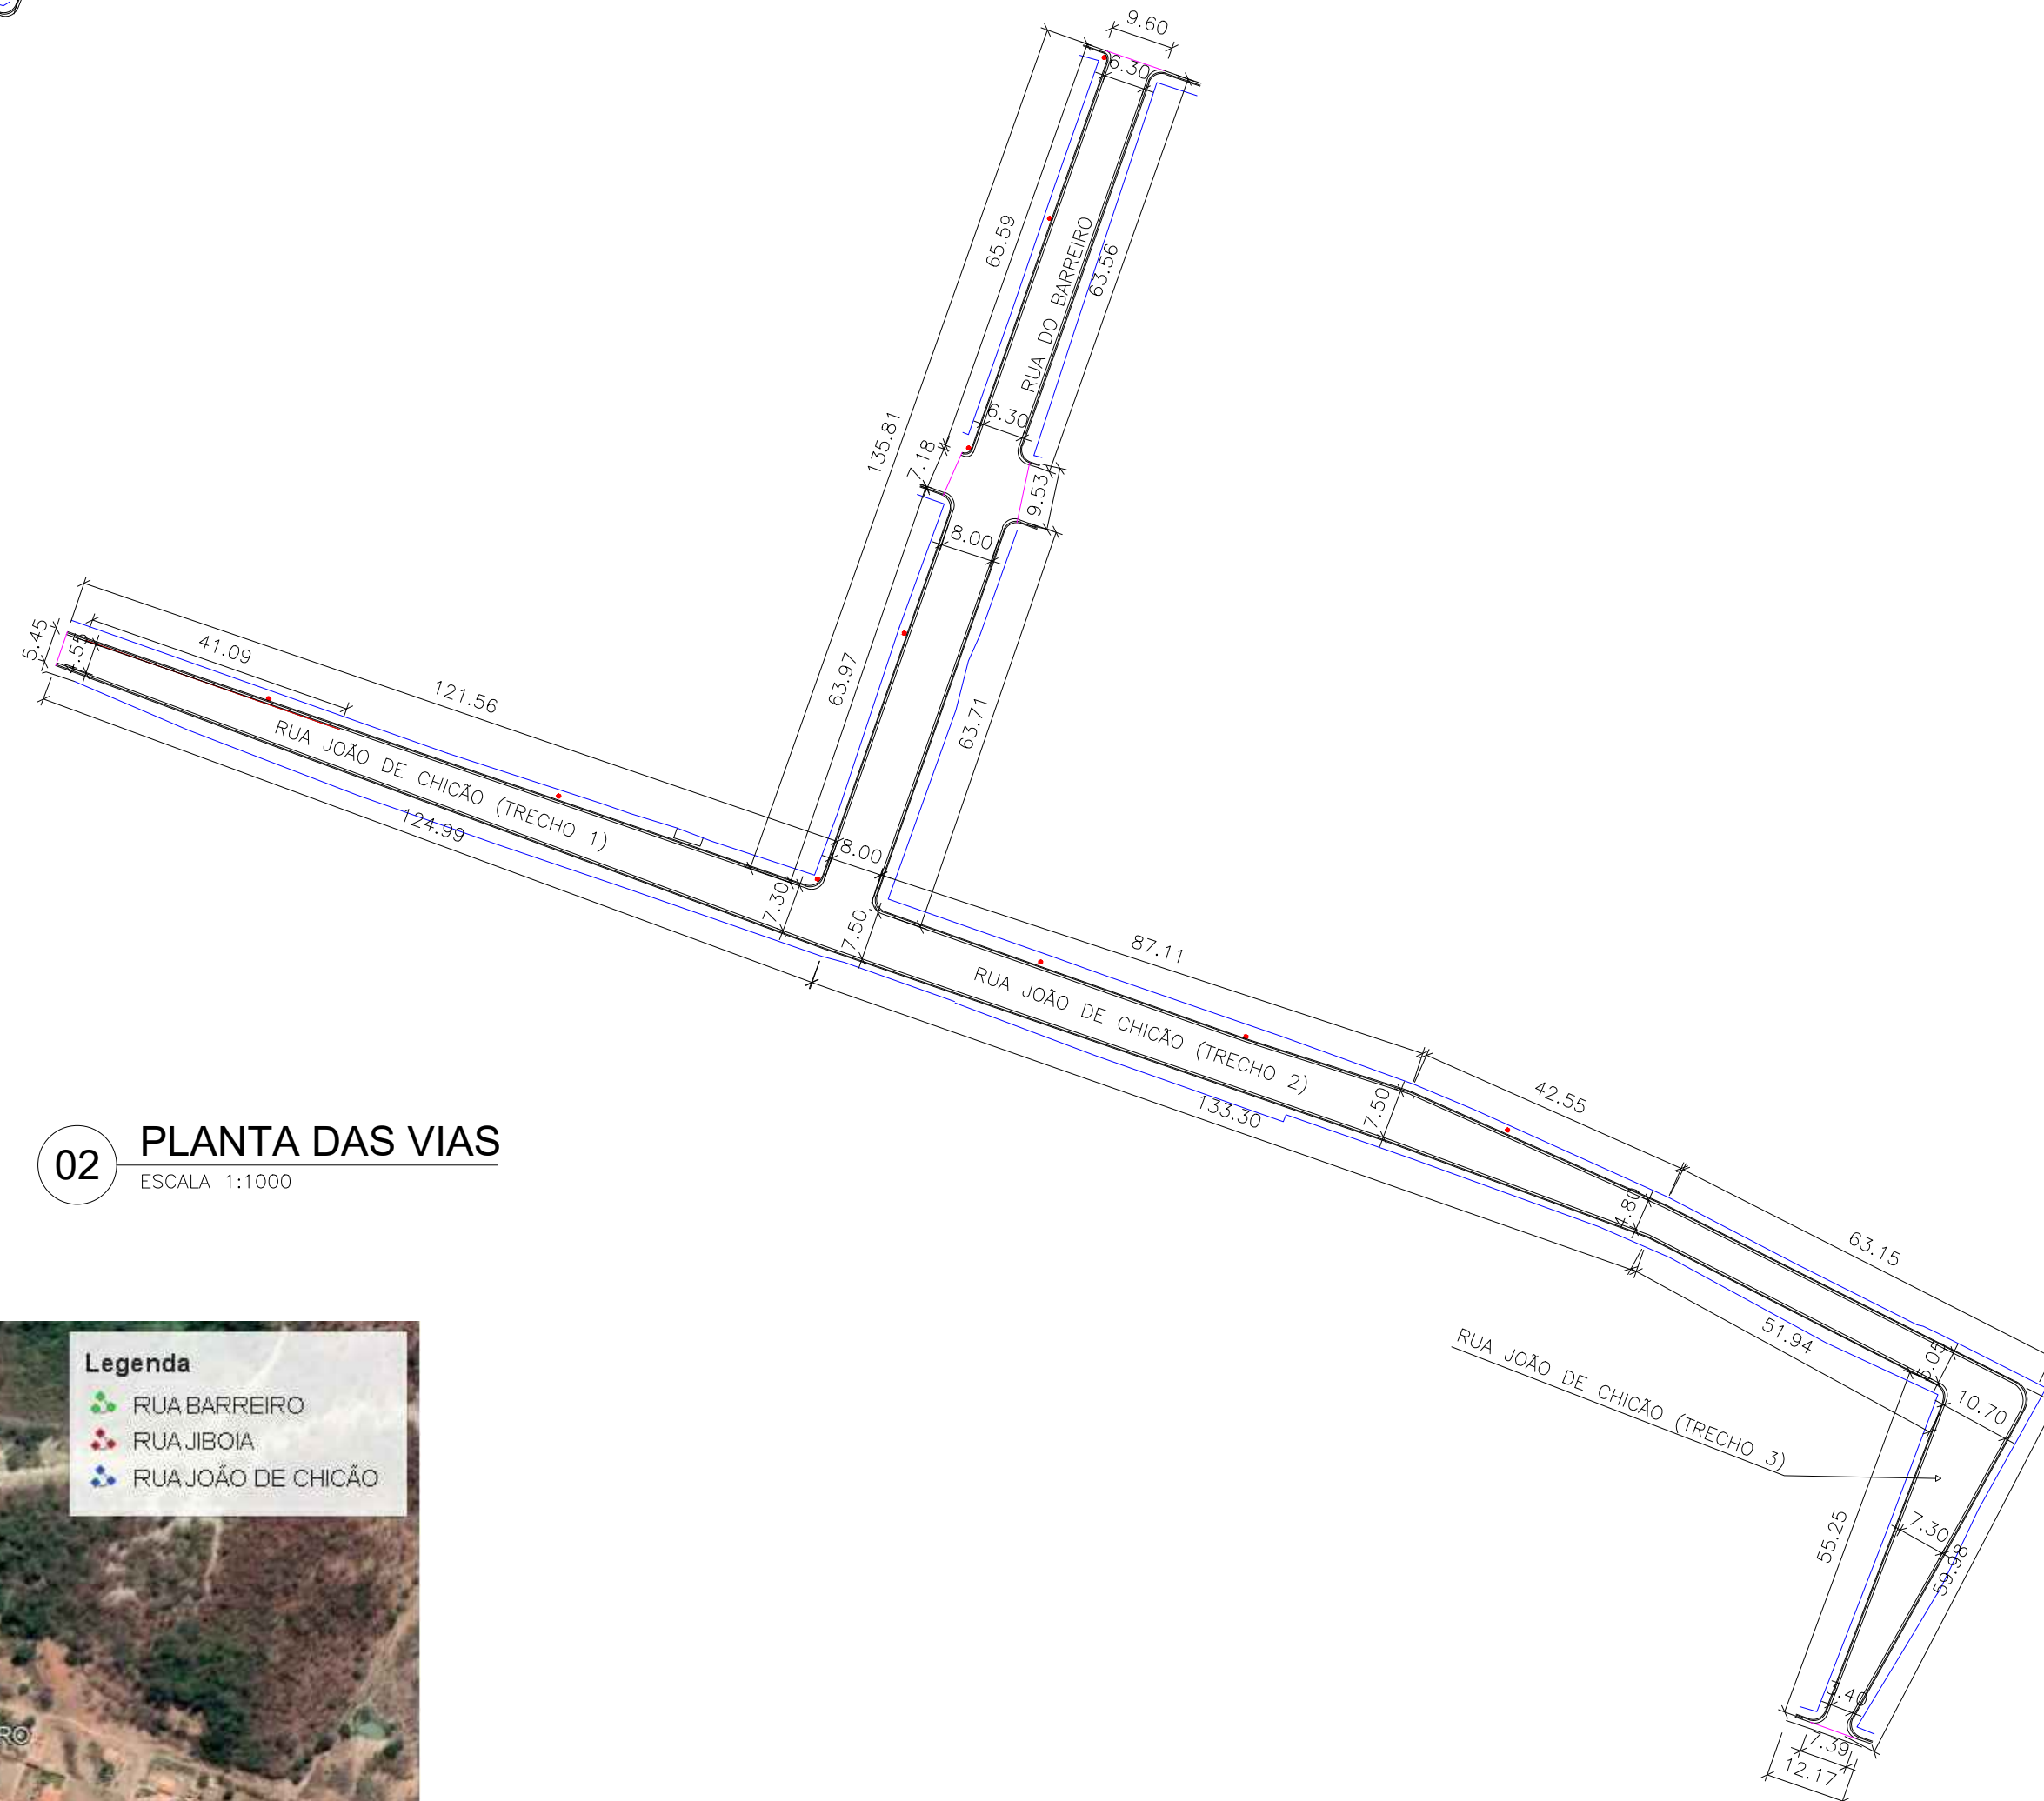

02 PLANTA DAS VIAS
ESCALA 1:1000



CONTRATADA:		CARVALHO AMARAL ENGENHARIA CNPJ Nº: 16.783.066/0001-35 Avenida Mestre Fininho, nº 726, 1º andar Centro, Montes Claros/MG, CEP: 39401-074		RESP. TEC. KAREN MARIANA SOARES VIEIRA REG. CREA: 332.425/D	
CONTRATANTE:		PREFEITURA MUNICIPAL DE SÃO FRANCISCO/MG		MUNICÍPIO/ÁREA: MUNICÍPIO DE SÃO FRANCISCO/MG	
				RESPONSÁVEL CONTRATANTE: PREF. MUNICIPAL DE SÃO FRANCISCO	
TÍTULO:		PROJETO GEOMETRICO PAVIMENTAÇÃO ASFALTICA EM CBUQ PLANTA DAS VIAS E CROQUI DE LOCALIZAÇÃO		ENDEREÇO DA OBRA: DIVERSAS VIAS DA COMUNIDADE DA JIBOIA, MUNICÍPIO DE SÃO FRANCISCO	
DATA:		05/10/2022		ESCALA: INDICADA	
ARQUIVO:		DE-2022.2168-MG.SFR-GEO-EXE.001=0			PRANCHA: 01/09