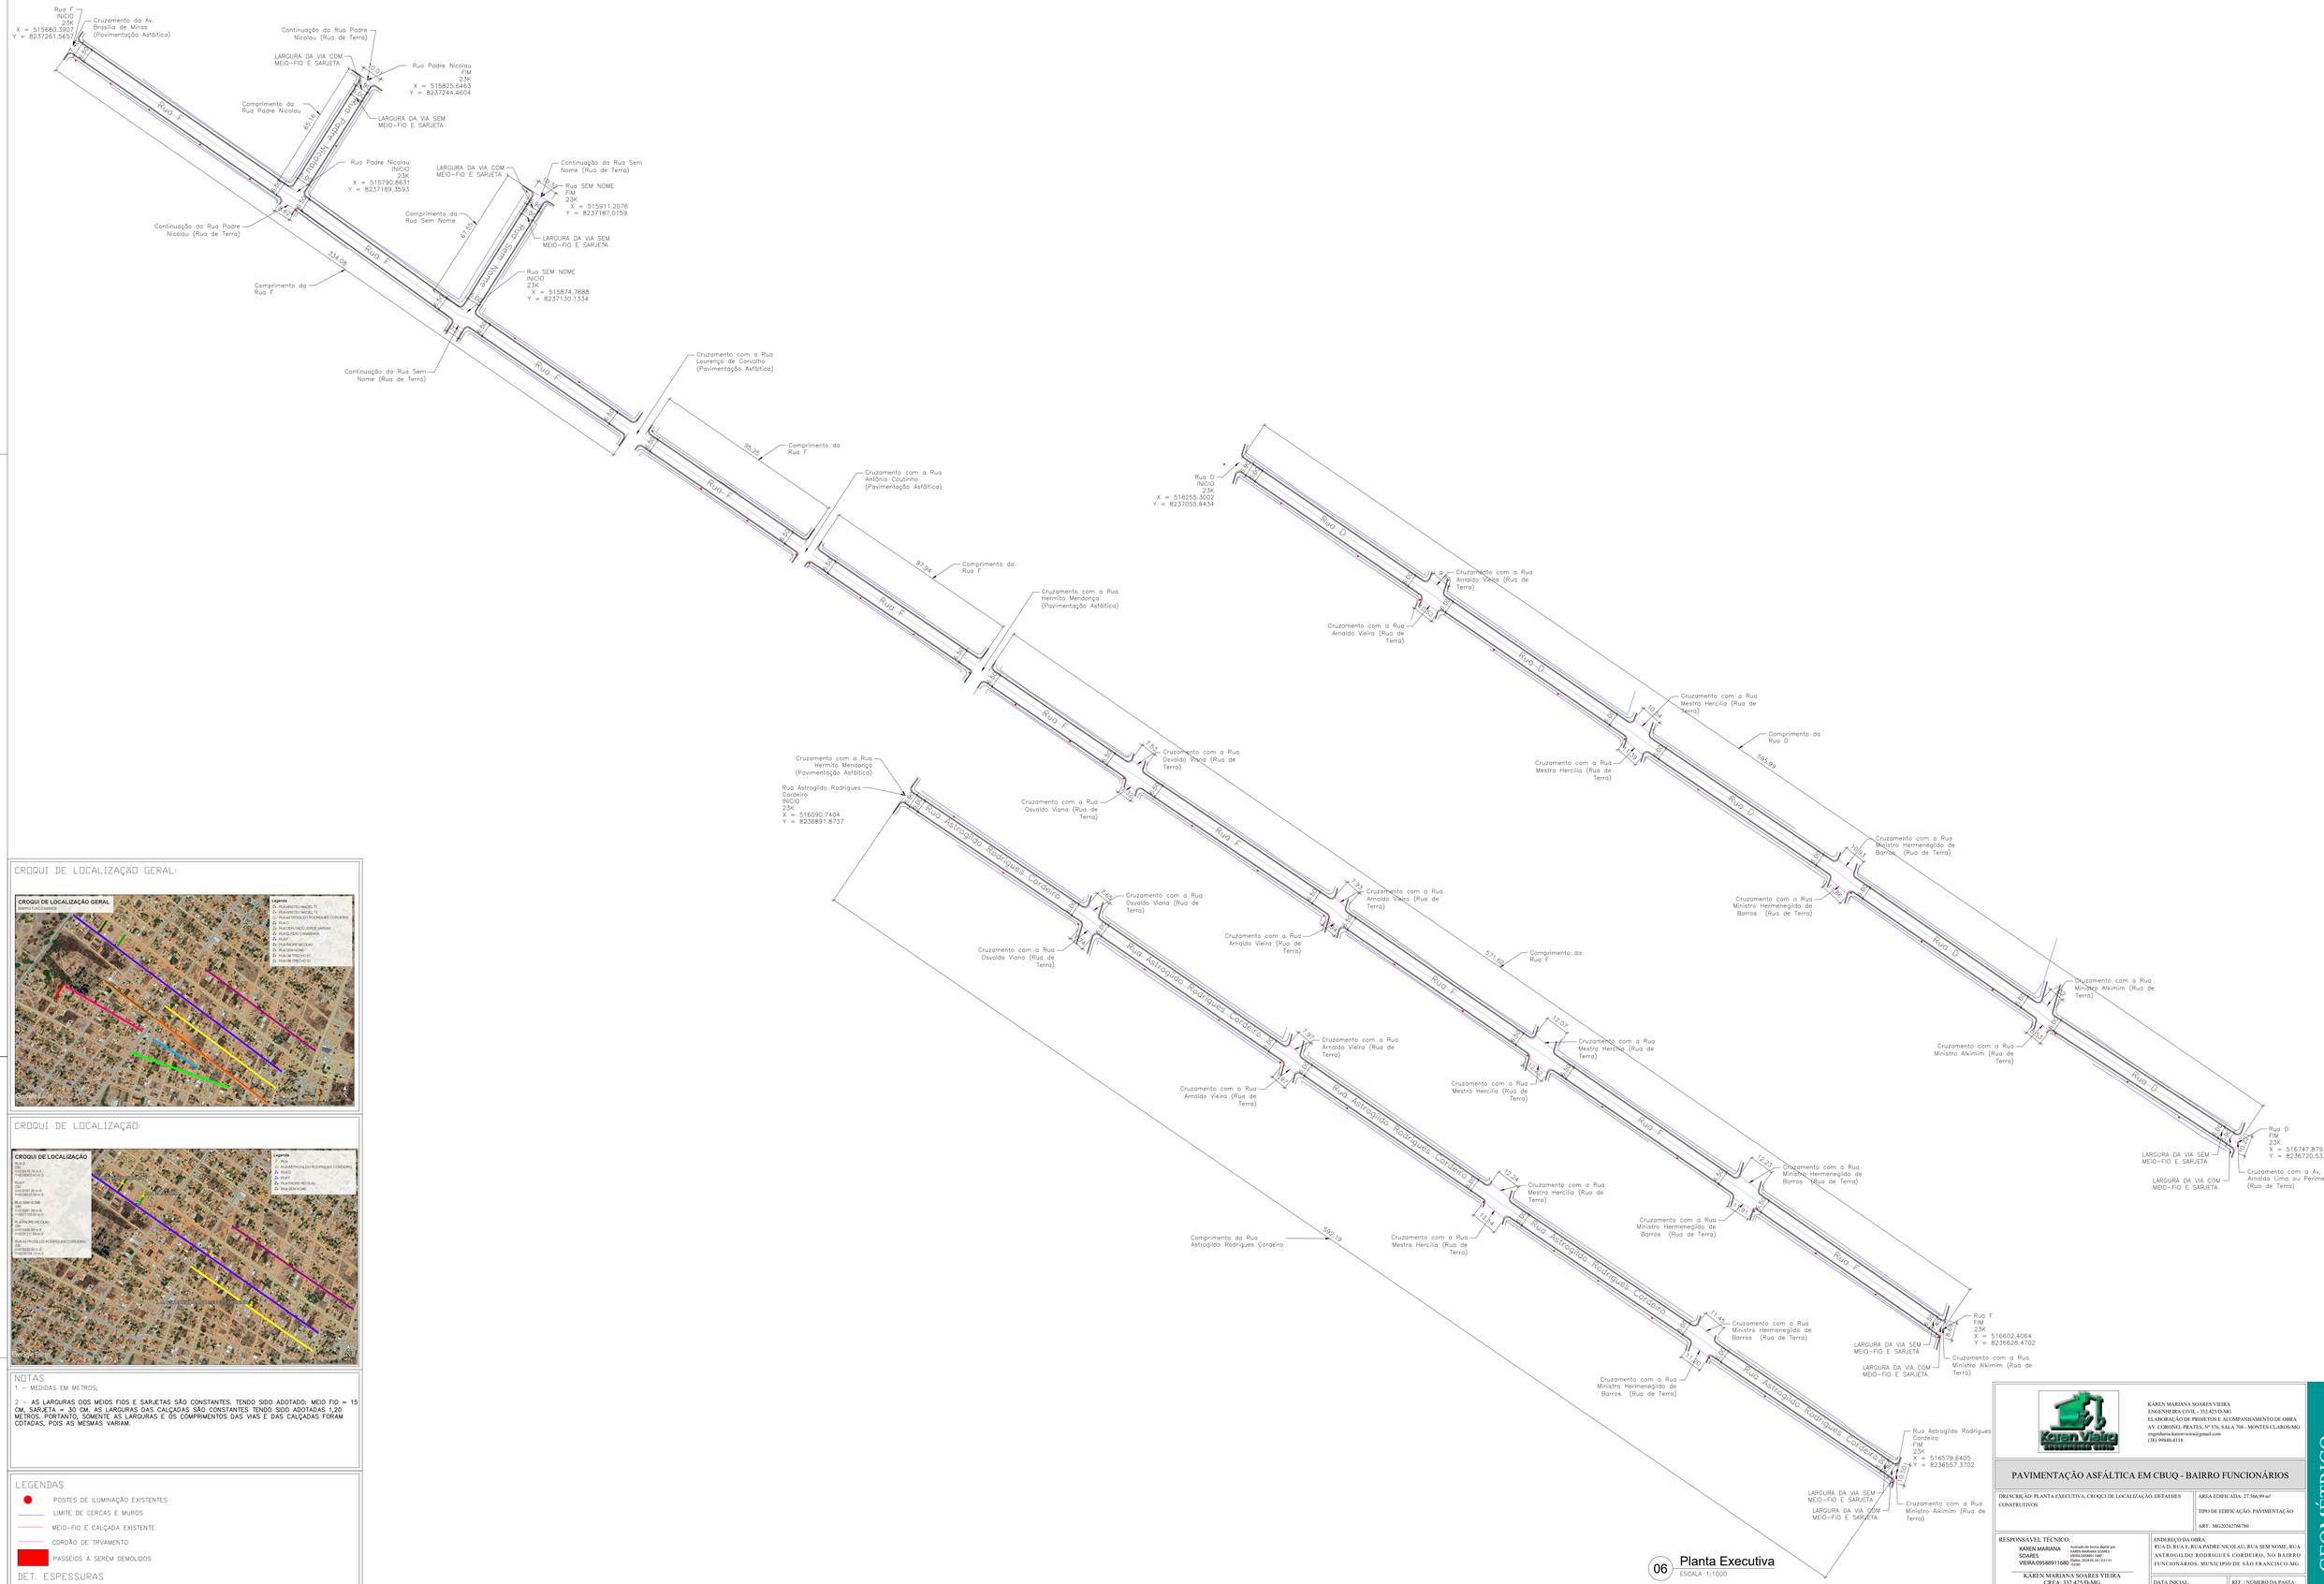

CROQUI DE LOCALIZAÇÃO GERAL:

CROQUI DE LOCALIZAÇÃO:

NOTAS

1 – MEDIDAS EM METROS;

2 – AS LARGURAS DOS MEIOS FIOS E SARJETAS SÃO CONSTANTES, TENDO SIDO ADOTADO: MEIO FIO = 15 CM, SARJETA = 30 CM. AS LARGURAS DAS CALÇADAS SÃO CONSTANTES TENDO SIDO ADOTADAS 1,20 METROS. PORTANTO, SOMENTE AS LARGURAS E OS COMPRIMENTOS DAS VIAS E DAS CALÇADAS FORAM COTADAS, POIS AS MESMAS VARIAM.

LEGENDAS

- POSTES DE ILUMINAÇÃO EXISTENTES
- LIMITE DE CERCAS E MUROS
- MEIO-FIO E CALÇADA EXISTENTE
- CORDÃO DE TRVAMENTO
- PASSEIOS A SEREM DEMOLIDOS

DET. ESPESSURAS

06 Planta Executiva
ESCALA 1:1000

KAREN MARIANA SOARES VIEIRA
ENGENHEIRA CIVIL - 332.425/D-MG
ELABORAÇÃO DE PROJETOS E ACOMPANHAMENTO DE OBRA
AV. CORONEL PRATES, Nº 376, SALA 708 - MONTES CLAROS/MG
engenharia.karen-vieira@gmail.com
(38) 99848-4118

PAVIMENTAÇÃO ASFÁLTICA EM CBUQ - BAIRRO FUNCIONÁRIOS

DESCRIÇÃO: PLANTA EXECUTIVA, CROQUI DE LOCALIZAÇÃO, DETALHES CONSTRUTIVOS

ÁREA EDIFICADA: 27.566,99 m²

TIPO DE EDIFICAÇÃO: PAVIMENTAÇÃO

ART: MG20242756760

RESPONSÁVEL TÉCNICO:
KAREN MARIANA SOARES VIEIRA
Assinado de forma digital por KAREN MARIANA SOARES VIEIRA:09588911680 Dados: 2024-05-24 12:01:51 -03'00'
KAREN MARIANA SOARES VIEIRA
CREA: 332.425/D-MG

RESPONSÁVEL LEGAL:
MIGUEL PAULO SOUZA FILHO:85027049668
Assinado de forma digital por MIGUEL PAULO SOUZA FILHO:85027049668 Dados: 2025.03.14 11:10:24 -03'00'
MIGUEL PAULO SOUSA FILHO
PREFEITO MUNICIPAL DE SÃO FRANCISCO-MG

ENDEREÇO DA OBRA:
RUA D, RUA F, RUA PADRE NICOLAU, RUA SEM NOME, RUA ASTROGILDO RODRIGUES CORDEIRO, NO BAIRRO FUNCIONÁRIOS, MUNICIPIO DE SÃO FRANCISCO-MG.

DATA INICIAL:	REF. / NÚMERO DA PASTA:
14 de Fevereiro de 2024	VLK - SÃO FRANCISCO - 01/61
DATA REVISÃO:	NÚMERO DA REVISÃO:
22 de Maio de 2024	01
ESCALA: INDICADA	04/11

GEOMÉTRICO