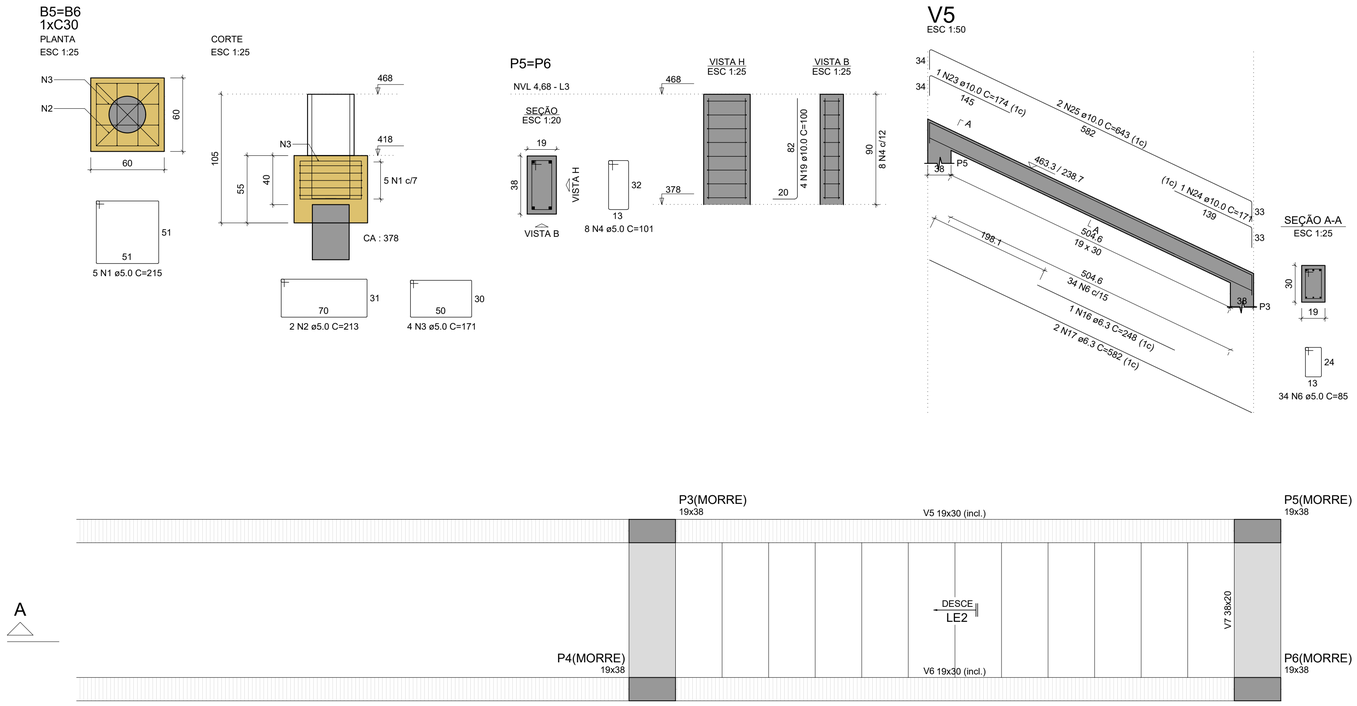

Armação positiva da escada E2

ESC 1:25

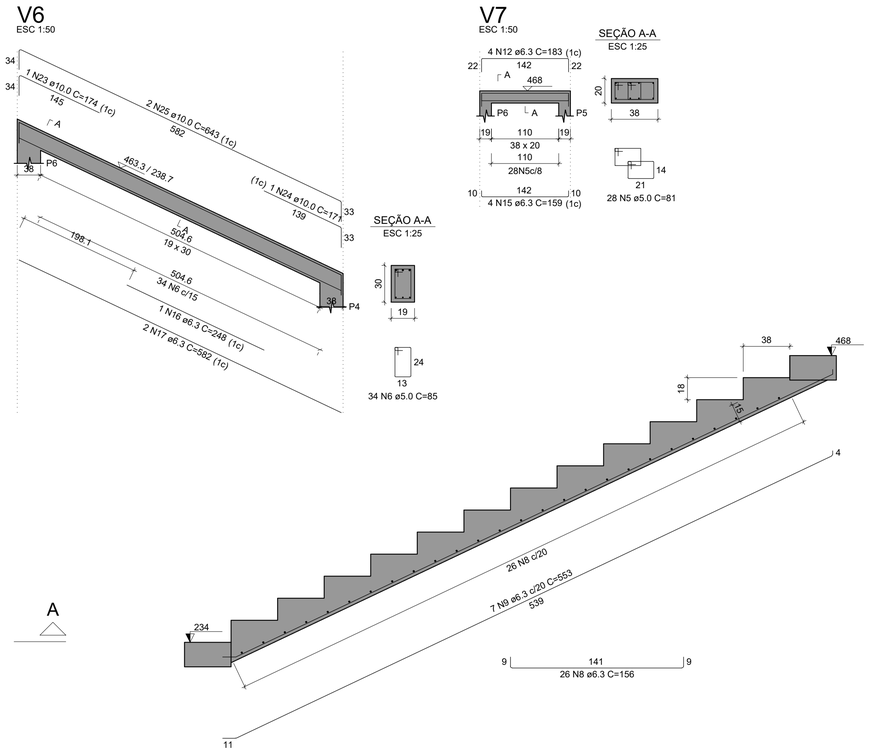

Corte A-A (LE2)

ESC 1:25

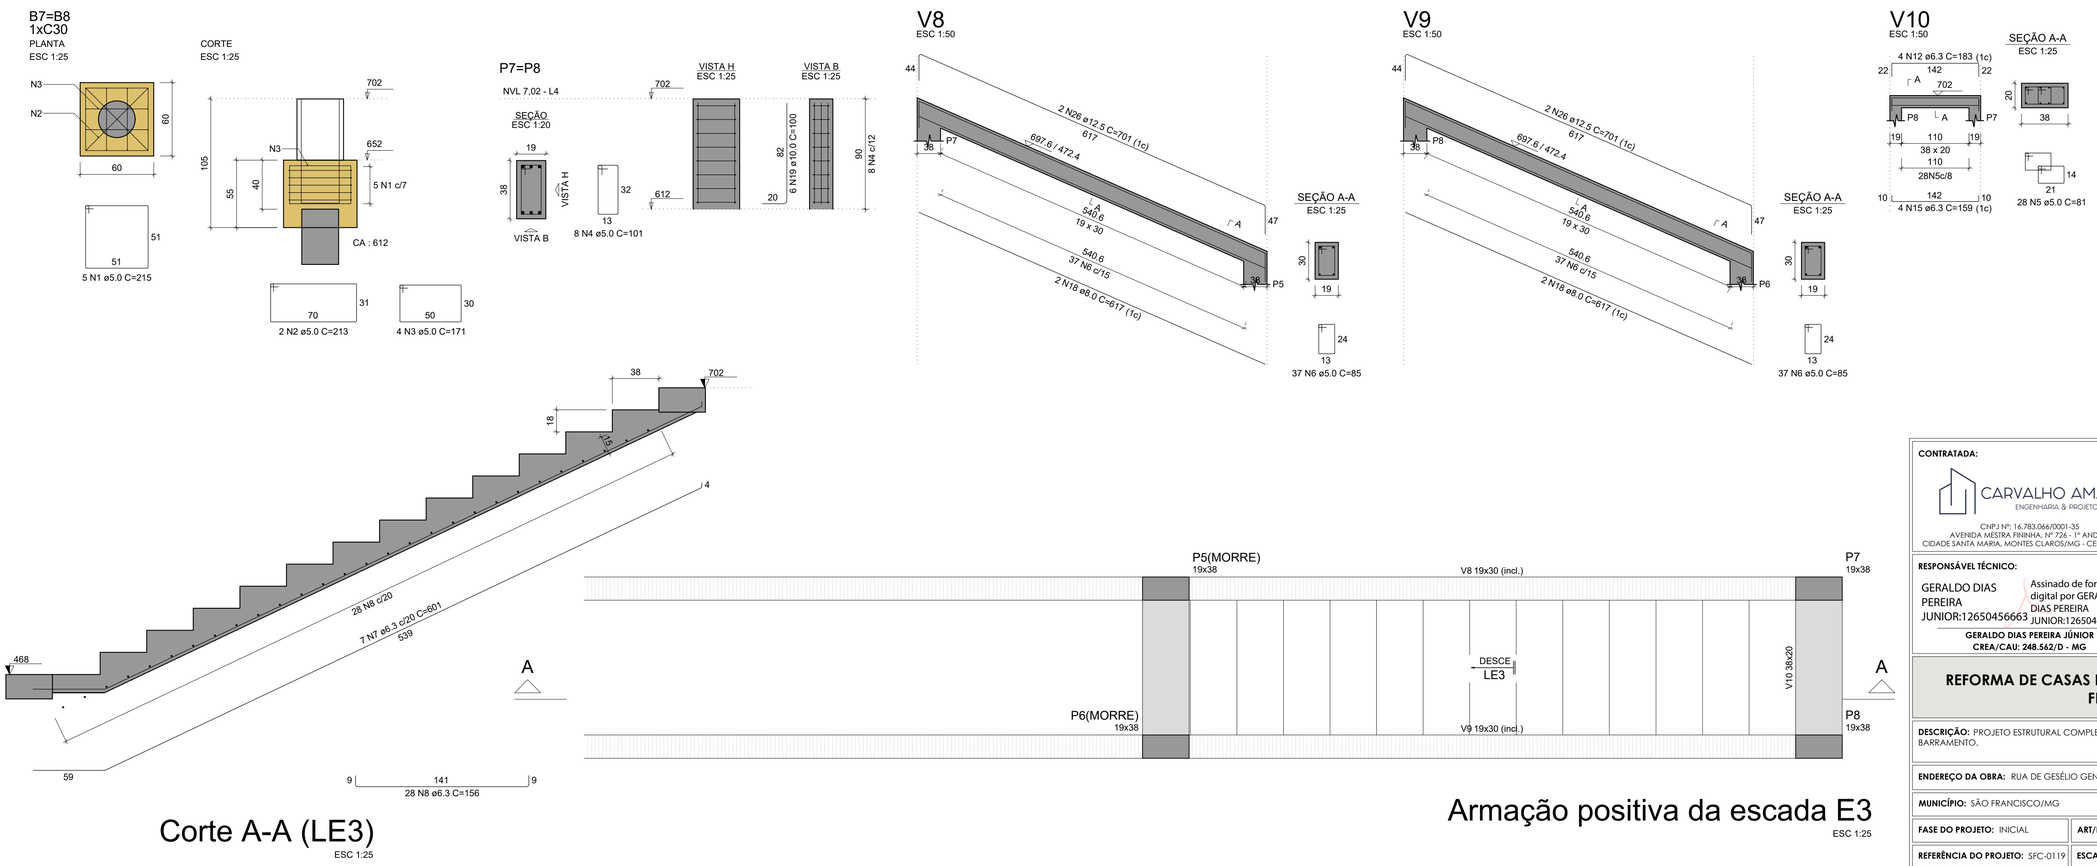

Corte A-A (LE3)

ESC 1:25

Armação positiva da escada E3

ESC 1:25

CONTRATADA:

CARVALHO AMARAL
ENGENHARIA & PROJETOS

CNPJ Nº: 16.783.066/0001-35
AVENIDA MESTRA FININHA, Nº 726 - 1º ANDAR,
CIDADE SANTA MARIA, MONTES CLAROS/MG - CEP: 39401-074

CONTRATANTE:

PREFEITURA DE SÃO FRANCISCO
São Francisco na caminha certo

CNPJ Nº: 22.679.153/0001-40
AVENIDA MONTES CLAROS, Nº 243 - CENTRO
SÃO FRANCISCO/MG - CEP: 39300-000

RESPONSÁVEL TÉCNICO:

GERALDO DIAS PEREIRA JUNIOR:12650456663

Assinado de forma digital por GERALDO DIAS PEREIRA JUNIOR:12650456663

GERALDO DIAS PEREIRA JÚNIOR
CREA/CAU: 248.562/D - MG

RESPONSÁVEL LEGAL:

MIGUEL PAULO SOUZA FILHO:85027049668

Assinado de forma digital por MIGUEL PAULO SOUZA FILHO:85027049668
Dados: 2025.11.26 08:10:40 -03'00'

PREFEITO(A) MUNICIPAL DE SÃO FRANCISCO

REFORMA DE CASAS DE BOMBAS NO MUNICÍPIO DE SÃO FRANCISCO-MG

DESCRIÇÃO: PROJETO ESTRUTURAL COMPLETO PARA CONSTRUÇÃO DE ESCADA NA LATERAL DO BARRAMENTO.

ENDEREÇO DA OBRA: RUA DE GESÉLIO GENEROSO E AVENIDA PRESIDENTE DUTRA, S/N

MUNICÍPIO: SÃO FRANCISCO/MG		**DATA INICIAL:** 29 DE SETEMBRO DE 2025
FASE DO PROJETO: INICIAL	**ART/RRT:**	**DATA DA REV.:** -
REFERÊNCIA DO PROJETO: SFC-0119	**ESCALA:** INDICADAS	**Nº REVISÃO:** 00 — **03/03**

ESTRUTURAL

FORMATO A1 – DIMENSÕES: 594x841mm