




Quadro de Mobiliários		
Cód.	Qtd.	Descrição
Armário com chave	1	Armário de ferro fechado com cadeado
Armário de Aço Fechado	3	Armário de ferro fechado 0,82 x 0,40m
Armário Marcenaria 1	2	Armário fechado 1,00 x 0,80m
Armário Marcenaria 2	4	Armário fechado 0,95 x 0,40m
Armário Superior 01	1	Armário fechado 1,00 x 0,30 x 1,50m, 3 portas
Armário Superior 02	2	Armário fechado 1,0 x 0,30 x 1,50m, 3 portas
Armário Superior 03	1	Armário fechado 1,00 x 0,30 x 1,50m, 3 portas
Armário Func.	4	Armário de aço 5 portas
Balança	1	Balança Médica Antropométrica Digital
Balança RN	1	Balança Médica Pêndula Digital
Banco Gratuito	2	Banqueta gratuita tipo mocho.
Cartório Instrumental	1	Dimensões 0,50 x 0,70m
Contêiner Grupo A1	1	Contêiner de aço 7'00"
Contêiner Grupo E	1	Contêiner de aço 7'00"
Contêiner Orgânicos	1	Contêiner de aço 7'00"
Contêiner Reciclados	1	Contêiner de aço 7'00"
Contêiner Vidro	1	Contêiner de aço 7'00"
Espelho 1	1	Gaiteira para vacinas
Estante de Aço	5	Estante de aço com 6 prateleiras
MB CD01	12	Cadeiras modelo escritório para áreas administrativas.
MB CD02	18	Pufos
MB CD03	1	Poltrona Osório
MB CD04	26	Cadeira
MB D2	1	Mesa de exame clínico ginecológico
MB ME05	3	Cama Hospitalar Simples
MB MS100	2	Mesa de trabalho com dimensões 1,20 x 0,25m e altura de 0,75m.
MB MS120	8	Mesa de trabalho 1,20 x 0,80 m com gavetas.
MB MS140	1	Mesa de trabalho com dimensões 2,00 x 0,80m e altura de 0,75m.
MB MS200	1	Mesa de Preparo e Esterilização (Limpia)
MB MSC	1	Mesa de recepção com dimensões 1,00 x 0,90m
MB MSR	1	Mesa de recepção com dimensões 3,00 x 1,00m
MB PCL	2	Poltrona de medicação reclinável
MB TV42	5	Tv 42"
Palet	2	Palet modular plástico 50x50cm
PC	10	Teia para computador
Teclado	10	Teclado e mouse

Quadro de Áreas		
Ambiente	Área (m²)	
Atendimento	4,40	
Adequação de Medicamentos	9,90	
Área Reservada para manobra de veículos	178,49	
Área Verde - Horta	21,60	
Área Verde para atividades ao ar livre	22,60	
Área Verde para Descompressão Espaço	29,75	
Banq. Func. Fem.	4,40	
Banq. Func. Masc.	3,60	
Bomba vácuo	1,01	
Circulação de Gases	1,50	
Circulação 01	13,88	
Circulação 02	11,10	
Circulação 03	7,72	
Circulação 04	15,38	
Circulação 05	11,06	
Circulação 06	7,44	
Compressor	1,01	
Consultório Diferenciado (Ginecologia) Acessível	11,20	
Consultório e MultiSala Lúas	9,38	
Consultório Indiferenciado	9,24	
Consultório Odonatológico	9,67	
Copa	7,89	
DML	3,14	
Educação em Saúde Bucal (Exonório)	6,89	
Embarque de Ambulância p/ transferência	31,00	
Espera	33,04	
Farmácia - Armazenamento	11,01	
Farmácia - Dispensação externa	5,20	
Farmácia - Dispensação interna	2,80	
Guarda e Dis. de Mat. Est.	3,16	
Paramentação	2,22	
Práticas Coletivas Externas	20,61	
Recepção	11,35	
Resíduos Comuns (Grupo D)	3,77	
Resíduos Contaminado (Grupos A e E)	3,01	
Sala de Amamentação	6,12	
Sala de atendimento individualizado/Acolhimento	9,50	
Sala de Curativo	10,05	
Sala de Gestão Administrativa	7,83	
Sala de Integração das Equipes	16,11	
Sala de Medicação, Residência e Cota de Exames	12,00	
Sala de Práticas Coletivas	24,63	
Sala de Preparo e Esterilização (Limpia)	6,10	
Sala de Preparo e Limpeza (suja)	6,50	
Sala de Vacinação	10,00	
Sant. Infanti/Fratriário	3,50	
Sant. PCD Com.	3,48	
Sant. PCD Cons. Diferenciado	3,40	
Santário PCD Fem.	3,40	
Santário PCD Masc.	3,40	

Quadro de Bata-Maca e Rodapé	
Item	Comprimento (m)
Rodapé interno meia cana com 15cm de altura, em granito	292,16
Rodapé interno meia cana com 11cm de altura, em granito	4,33
Rodapé interno meia cana com 12cm de altura, em granito	6,43

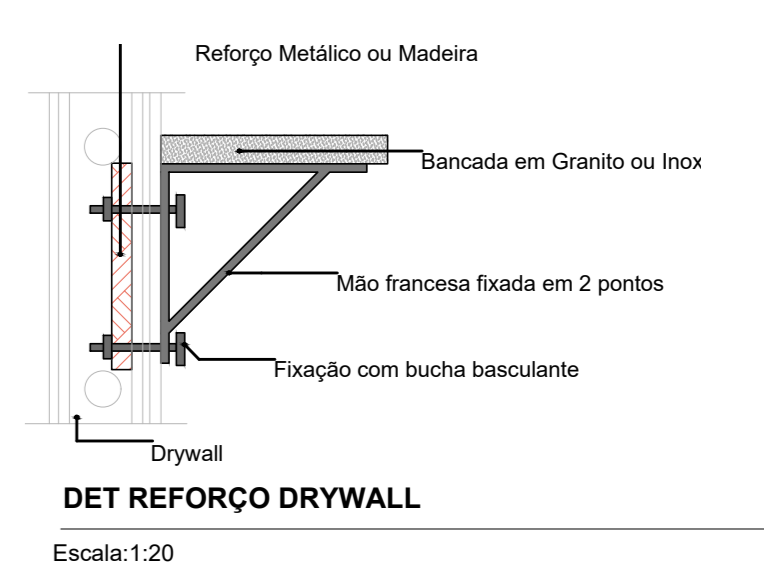

PLANTA DE LAYOUT
Escala: 1:50

PLANTA-CHAVE DE SITUAÇÃO

AUTORA DO PROJETO LICITADO
DAFNE CARDOSO TEIXEIRA
CREA-MG: 54.246/0

REGISTRO
MG20264657977

REVISÃO	DATA	EMISSÃO INICIAL	DESCRIÇÃO
R0	31/12/2025		

TÍTULO DO PROJETO
UNIDADE BÁSICA DE SAÚDE SANTANA DE MINAS
UBS PORTE 1

PROPRIETÁRIO
PREFEITURA MUNICIPAL DE SÃO FRANCISCO/MG
SECRETARIA MUNICIPAL DE SAÚDE

DISCIPLINA
ARQUITETURA

FRANQUISA
02/12

PROJETO EXECUTIVO

UNIDADE BÁSICA DE SAÚDE SANTANA DE MINAS
UBS PORTE 1

REVISÃO
R0

UNIDADE
METROS

DATA
31/12/2025

ESCALA
INDICADA

AUTORA INTELLECTUAL
MIRELA PILON PESSATTI
CAU-SP: A 28669-2

REGISTRO
ART/IRRT: 14590109

DEIXOS AUTORA RESERVAR CONFORME LEGISLAÇÃO NACIONAL E INTERNACIONAL

FOLHA Nº
1189 x 8416