


PLANTA HUMANIZADA - RUA DOUTOR OSÉAS PIMENTA FILHO  
ESC: 1 : 1000

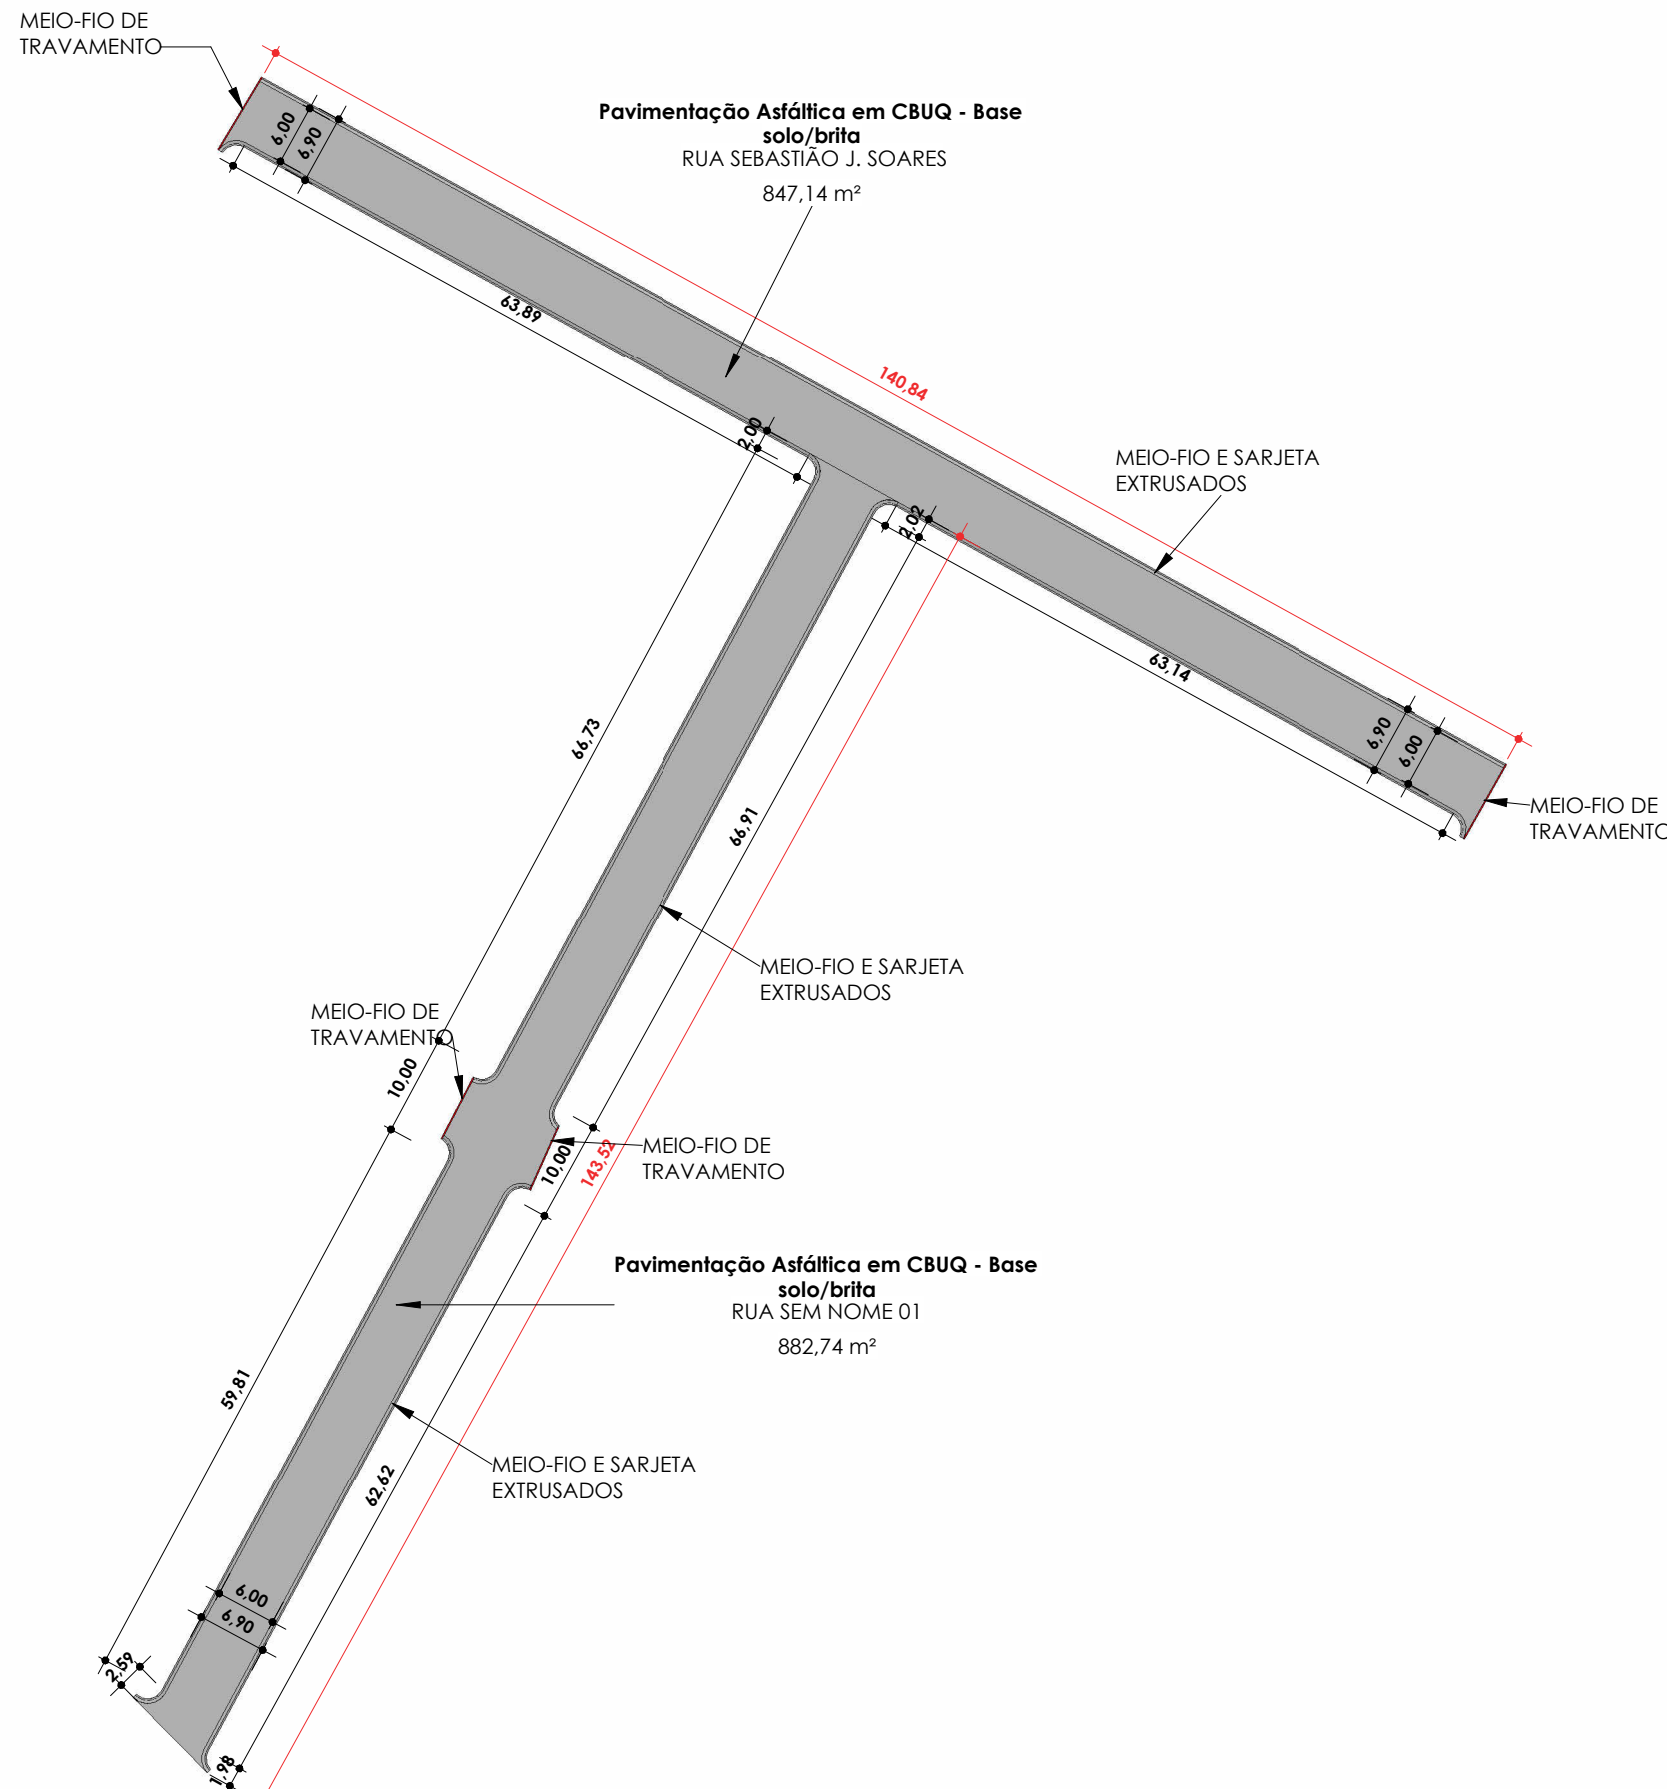


PLANTA DE COTAS - RUA SEBASTIÃO JARBAS SOARES E SEM NOME 1  
ESC:1 : 750



PLANTA HUMANIZADA - RUA SEBASTIÃO JARBAS SOARES E SEM NOME 1  
ESC:1 : 750

Tabela de Pavimentação Asfáltica (CBUQ)				
Nome da via	Material	Espessura (m)	Área (m²)	Volume (m³)
Pavimentação Asfáltica em CBUQ - Base solo/brita	Concreto asfáltico	0.03 m	1.978,65 m²	59,36 m³
RUA DR. OSÉAS PIMENTA FILHO	Imprimação	0,00 m	1.978,65 m²	0,00 m³
RUA DR. OSÉAS PIMENTA FILHO	Pintura de Ligação	0,00 m	1.978,65 m²	0,00 m³
Pavimentação Asfáltica em CBUQ - Base solo/brita	Concreto asfáltico	0.03 m	847,14 m²	25,41 m³
RUA SEBASTIÃO J. SOARES	Imprimação	0,00 m	847,14 m²	0,00 m³
RUA SEBASTIÃO J. SOARES	Pintura de Ligação	0,00 m	847,14 m²	0,00 m³
Pavimentação Asfáltica em CBUQ - Base solo/brita	Concreto asfáltico	0.03 m	882,74 m²	26,48 m³
RUA SEM NOME 01	Imprimação	0,00 m	882,74 m²	0,00 m³
RUA SEM NOME 01	Pintura de Ligação	0,00 m	882,74 m²	0,00 m³

Tabela de Meio-fio e Sarjeta - Trecho reto extrusados		Tabela de Meio-fio de travamento	
Nome da via	Comprimento (m)	Nome da via	Comprimento (m)
RUA DR. OSÉAS PIMENTA FILHO	612,55 m	RUA DR. OSÉAS PIMENTA FILHO	41,49 m
RUA SEBASTIÃO J. SOARES	274,11 m	RUA SEBASTIÃO J. SOARES	16,88 m
RUA SEM NOME 01	280,76 m	RUA SEM NOME 01	13,89 m

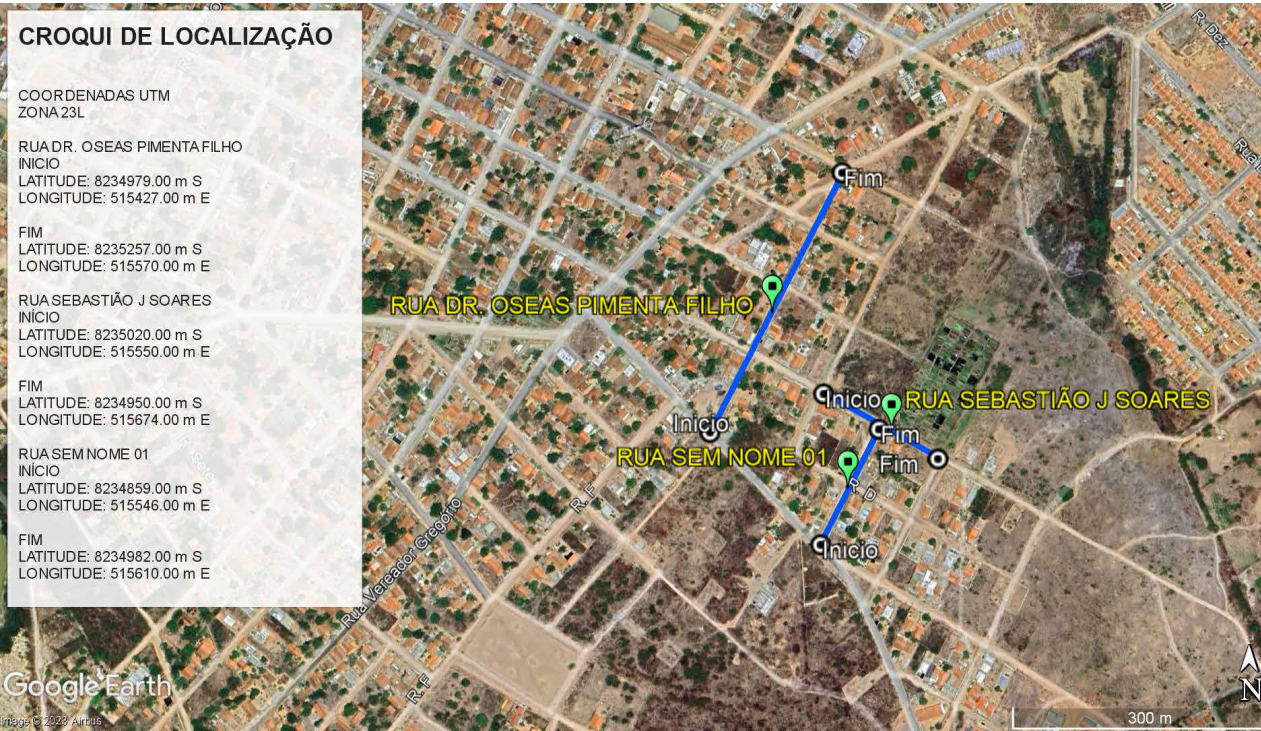

CONTRATADA:



CARVALHO AMARAL

ENGENHARIA & PROJETOS

CNPJ Nº: 16.783.066/0001-35

AVENIDA MESTRA FRINHA, Nº 726 - 1º ANDAR, CIDADE SANTA MARIA

MONTES CLAROS/MG - CEP: 39401-074

CONTRATANTE:



PREFEITURA DE

SÃO FRANCISCO

Sede Francisco na caminhada certo

CNPJ Nº: 22.679.153/0001-40

AVENIDA MONTES CLAROS, Nº 243 - CENTRO

SÃO FRANCISCO/MG - CEP: 39300-000

RESPONSÁVEL TÉCNICO:

GERALDO DIAS PEREIRA JÚNIOR

CREA/CAU: 248.562/D

RESPONSÁVEL LEGAL:

PREFEITO(A) MUNICIPAL DE SÃO FRANCISCO-MG

EXECUÇÃO DA 5ª ETAPA DE PAVIMENTAÇÃO ASFÁLTICA EM CBUQ, EM DIVERSAS RUAS DO MUNICÍPIO DE SÃO FRANCISCO, CONFORME CONTRATO DE FINANCIAMENTO Nº 0610.213-92

DESCRIÇÃO: PLANTA DE COTAS E HUMANIZADA DAS RUAS SEBASTIÃO JARBAS SOARES, DR. OSÉAS PIMENTA FILHO E SEM NOME 1

ENDEREÇO DA OBRA: DIVERSOS LOGRADOUROS NA SEDE DO MUNICÍPIO DE SÃO FRANCISCO-MG

MUNICÍPIO: MUNICÍPIO DE SÃO FRANCISCO

DATA INICIAL: 22 DE DEZ. DE 2023

FASE DO PROJETO: FINAL

ART/RT: MG2023631444

DATA DA REV.:

REFERÊNCIA DO PROJETO: 2334

ESCALA: INDICADAS

Nº REVISÃO:

06/09

GEOMÉTRICO