


PLANTA DE COTAS - RUAS UM, DOIS E F
ESC:1 : 750

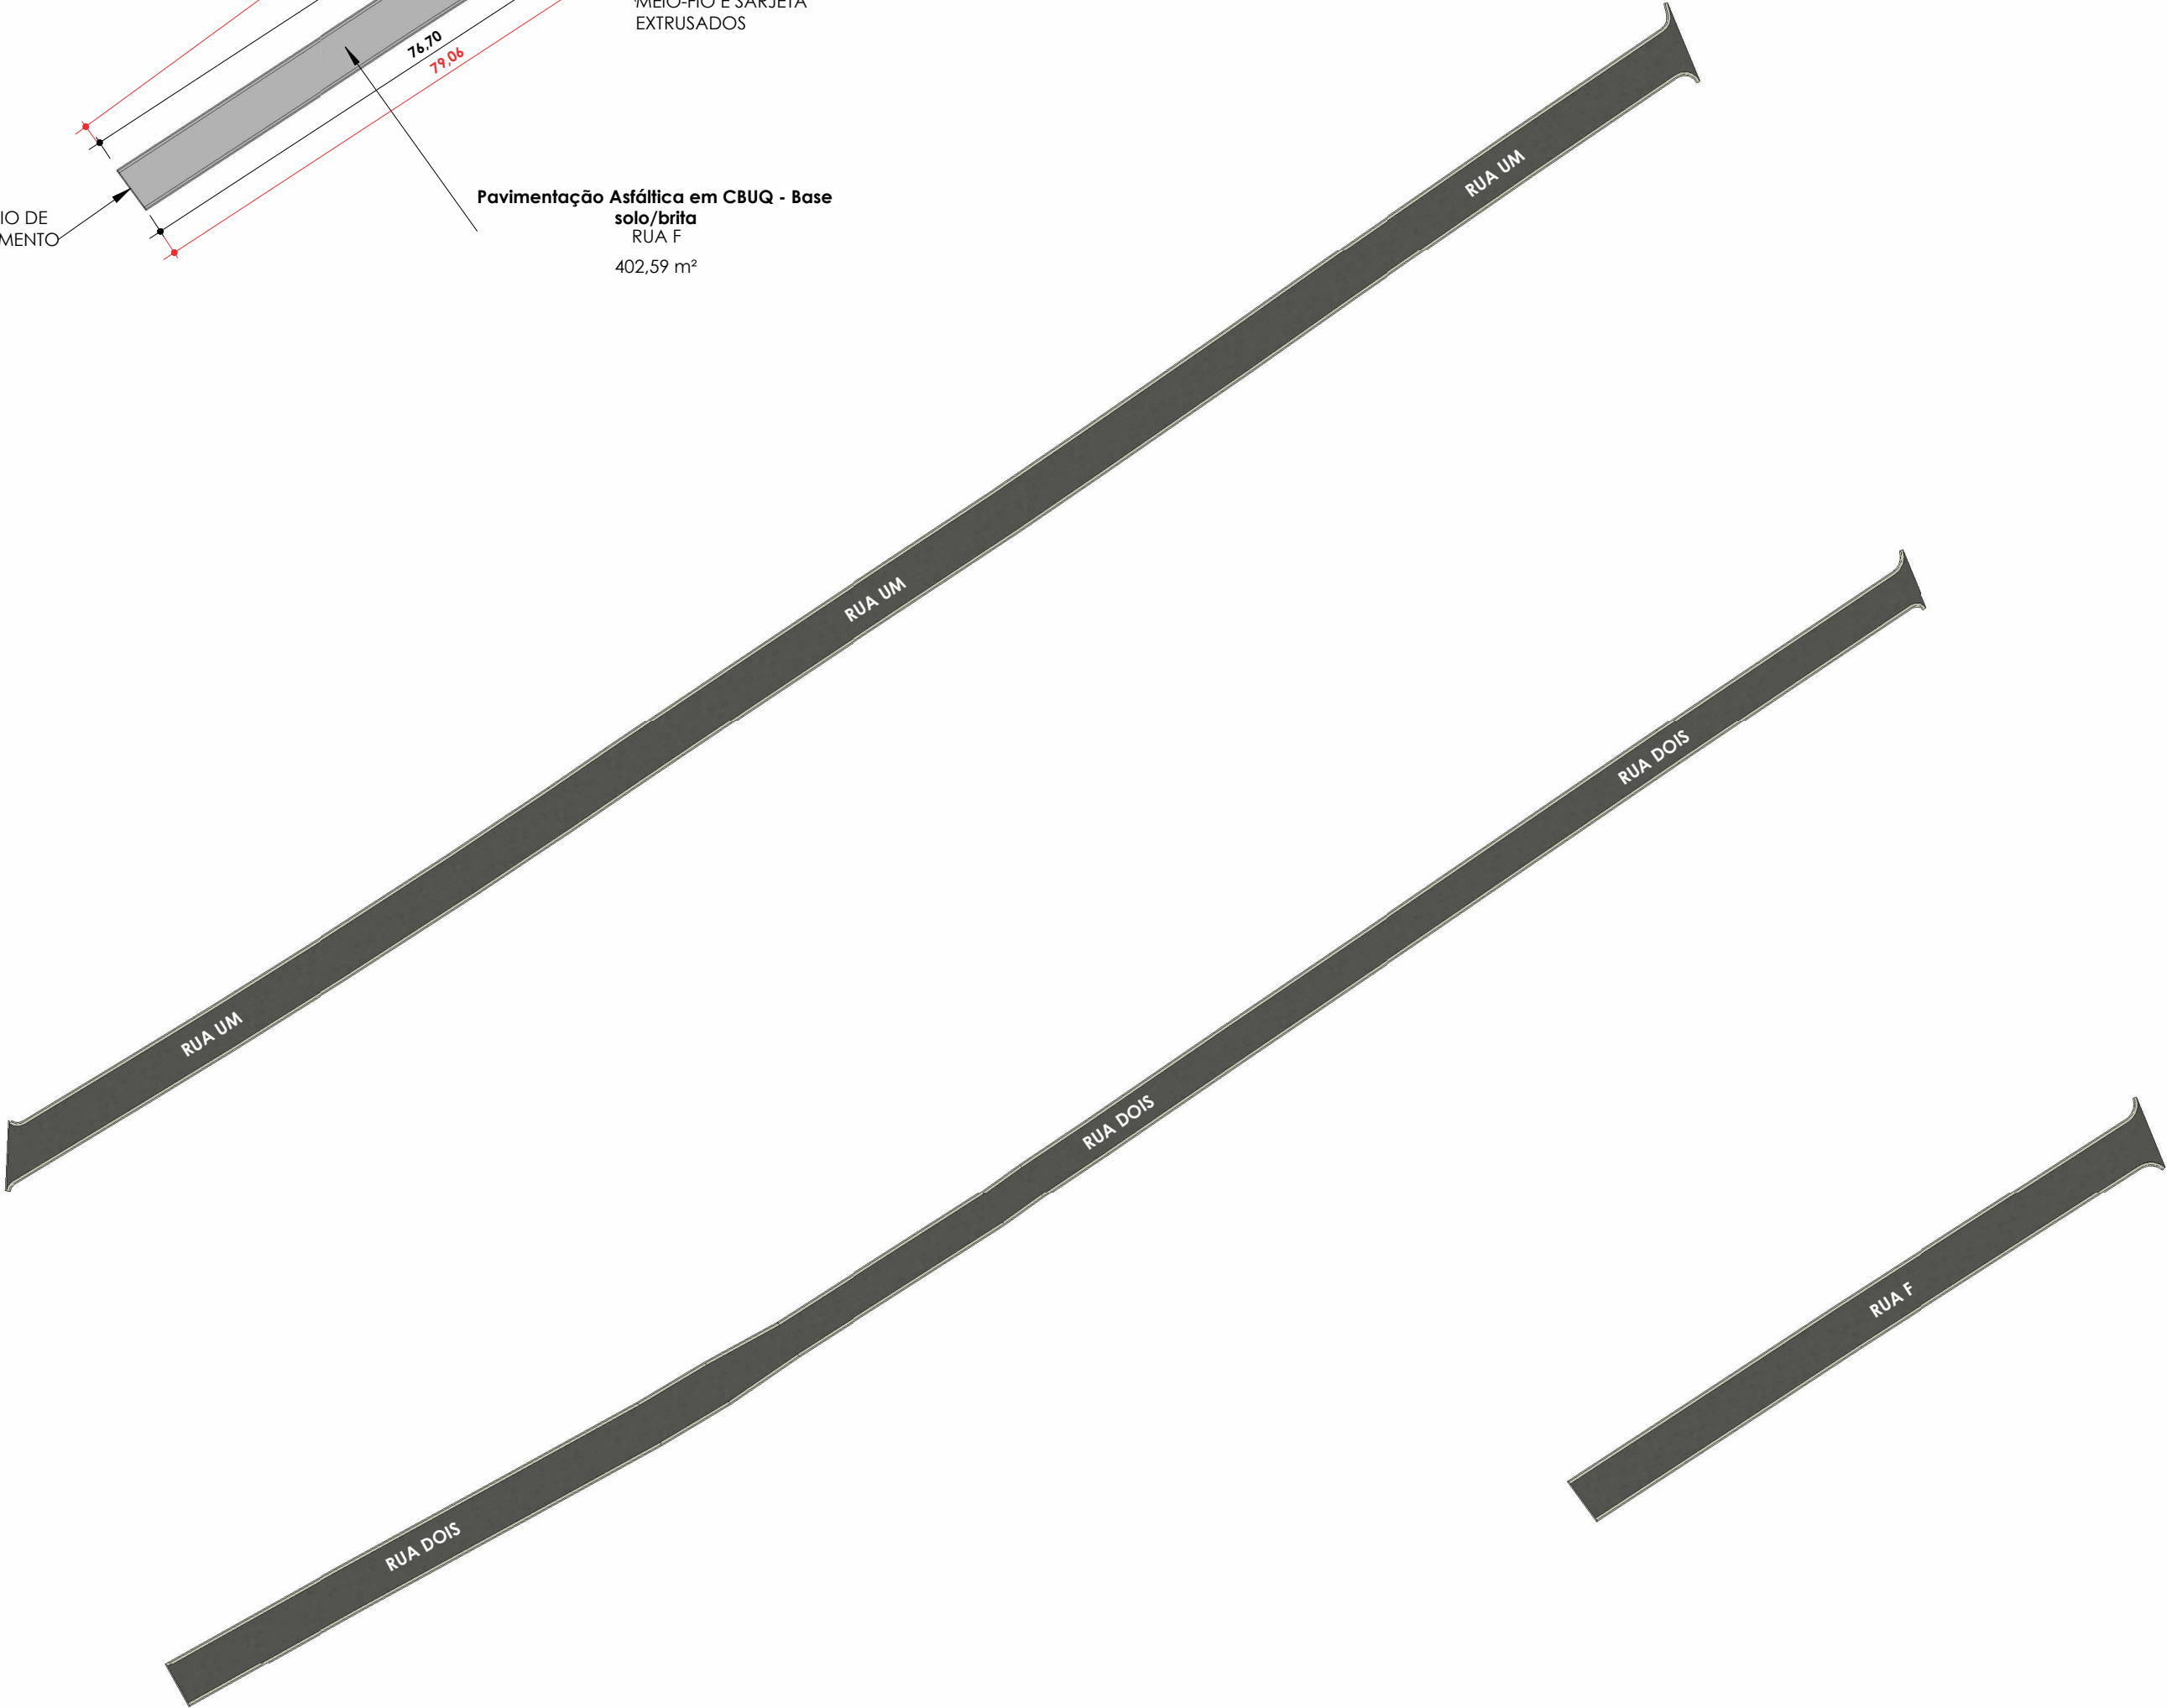

PLANTA HUMANIZADA - RUAS UM, DOIS E F
ESC:1 : 750

Tabela de Pavimentação Asfáltica (CBUQ)				
Nome da via	Material	Espessura (m)	Área (m²)	Volume (m³)
Pavimentação Asfáltica em CBUQ - Base solo/brita				
RUA DOIS	Concreto asfáltico	0,03 m	1.053,95 m²	31,42 m³
RUA DOIS	Imprimação	0,00 m	1.053,95 m²	0,00 m³
RUA DOIS	Pintura de Ligação	0,00 m	1.053,95 m²	0,00 m³
Pavimentação Asfáltica em CBUQ - Base solo/brita				
RUA F	Concreto asfáltico	0,03 m	402,59 m²	12,08 m³
RUA F	Imprimação	0,00 m	402,59 m²	0,00 m³
RUA F	Pintura de Ligação	0,00 m	402,59 m²	0,00 m³
Pavimentação Asfáltica em CBUQ - Base solo/brita				
RUA UM	Concreto asfáltico	0,03 m	1.193,57 m²	35,81 m³
RUA UM	Imprimação	0,00 m	1.193,57 m²	0,00 m³
RUA UM	Pintura de Ligação	0,00 m	1.193,57 m²	0,00 m³

Tabela de Meio-fio e Sarjeta - Trecho reto extrusados		Tabela de Meio-fio de travamento	
Nome da via	Comprimento (m)	Nome da via	Comprimento (m)
RUA DOIS	489,00 m	RUA DOIS	5,90 m
RUA F	161,92 m	RUA F	5,91 m
RUA UM	479,55 m	RUA UM	8,30 m



Rua sem pavimentação

Pavimentação asfáltica existente

Pavimentação asfáltica à ser executada

Poste de iluminação pública

Árvore existente

Poço de visita de esgoto

CONTRATADA:

CNPJ Nº: 16.783.066/0001-35
AVENIDA MESTRA FRINHA, Nº 726 - 1º ANDAR, CIDADE SANTA MARIA
MONTES CLAROS/MG - CEP: 39401-074

CONTRATANTE:

CNPJ Nº: 22.679.153/0001-40
AVENIDA MONTES CLAROS, Nº 243 - CENTRO
SÃO FRANCISCO/MG - CEP: 39300-000

RESPONSÁVEL TÉCNICO:

RESPONSÁVEL LEGAL:

GERALDO DIAS PEREIRA JÚNIOR
CREA/CAU: 248.562/D

PREFEITO(A) MUNICIPAL DE SÃO FRANCISCO-MG

EXECUÇÃO DA 5ª ETAPA DE PAVIMENTAÇÃO ASFÁLTICA EM CBUQ, EM DIVERSAS RUAS DO MUNICÍPIO DE SÃO FRANCISCO, CONFORME CONTRATO DE FINANCIAMENTO Nº 0610.213-92

DESCRIÇÃO: PLANTA DE COTAS E HUMANIZADA DAS RUAS UM, DOIS E F

ENDEREÇO DA OBRA: DIVERSOS LOGRADOUROS NA SEDE DO MUNICÍPIO DE SÃO FRANCISCO-MG

MUNICÍPIO: MUNICÍPIO DE SÃO FRANCISCO

DATA INICIAL: 22 DE DEZ. DE 2023

FASE DO PROJETO: FINAL

ART/RRT: MG20232631444

DATA DA REV.:

REFERÊNCIA DO PROJETO: 2334

ESCALA: INDICADAS

Nº REVISÃO:

09/09

GEOMÉTRICO