



LEGENDA	
60	LUMINARIA DE LED 60W
M	BRAÇO DE IP MÉDIO
AB	FASES A E B

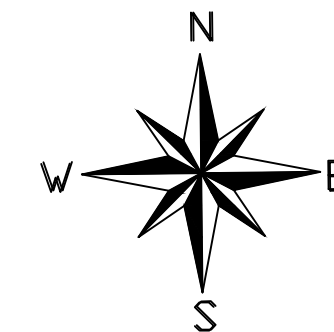

# PLANTA BAIXA

PROJETO DE REDE DE DISTRIBUIÇÃO AÉREA

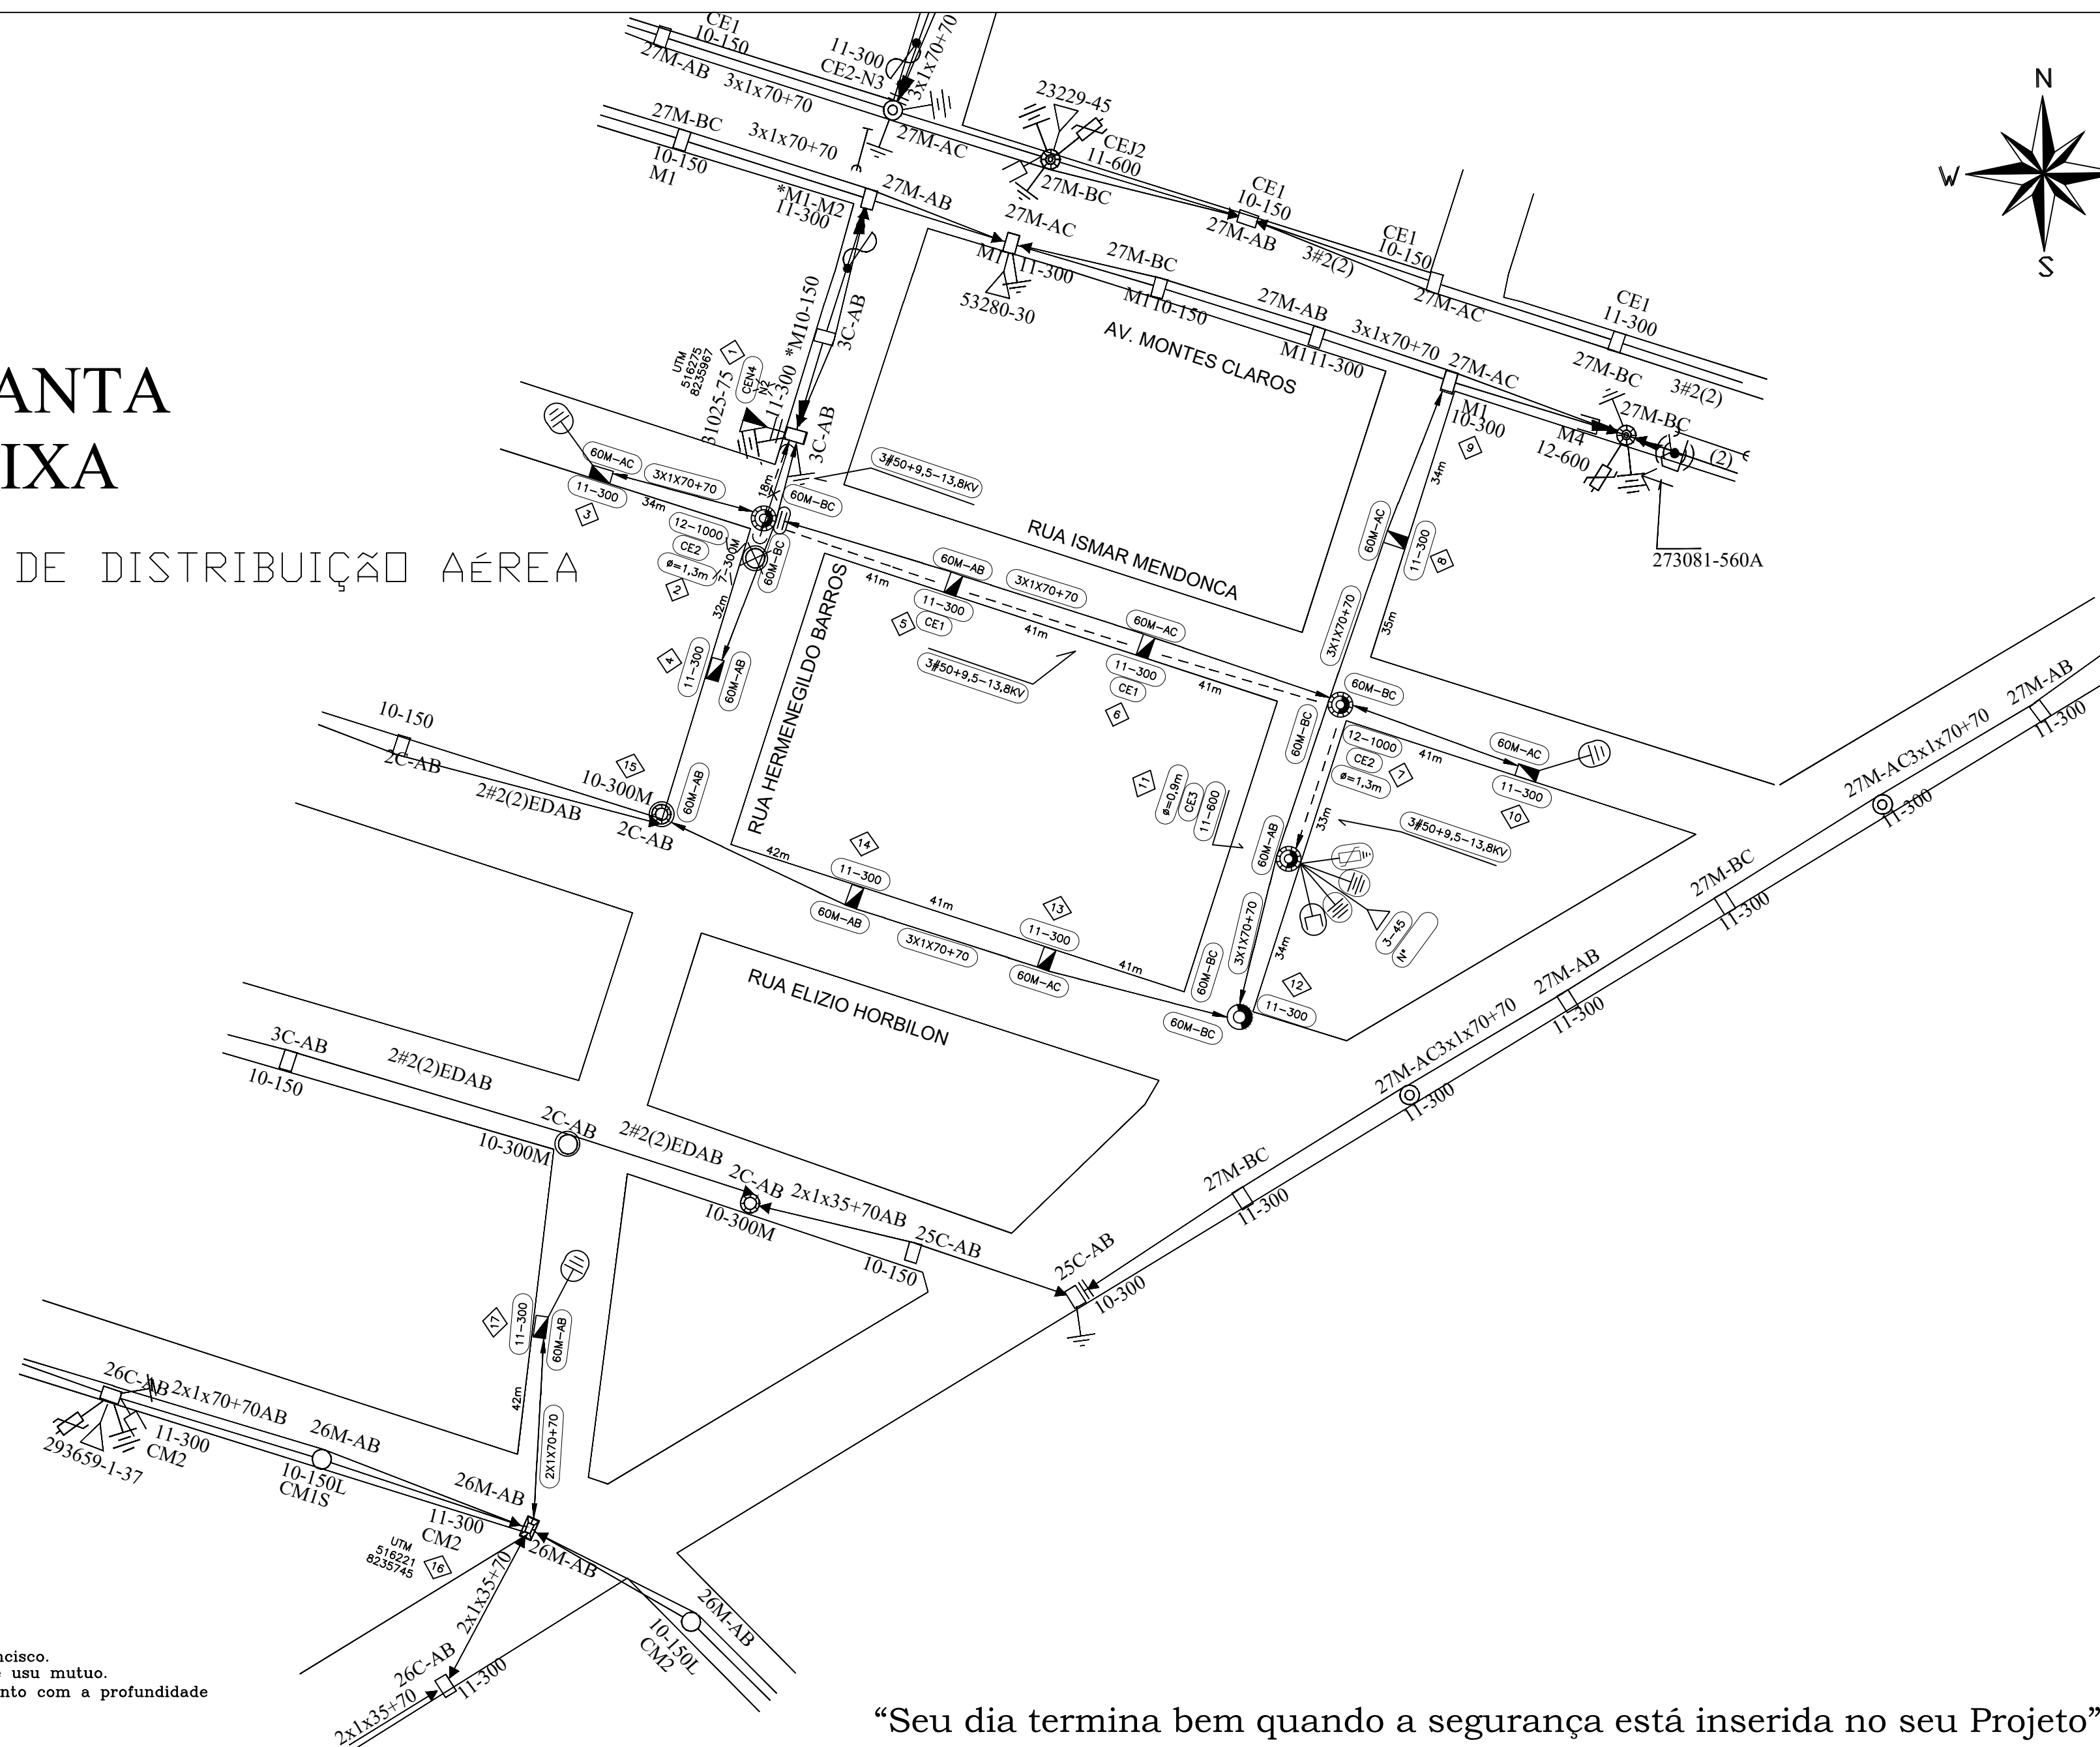

- 1 - Projeto sem impacto ambiental.
- 2 - Projeto de interesse da Prefeitura Municipal de São Francisco.
- 3 - Projeto deverá ser feito em conjunto com a empresa de uso mutuo.
- 4 - O poste de 300Dan projetado deverá ter seu engastamento com a profundidade aumentada igual à 1,80m;

“Seu dia termina bem quando a segurança está inserida no seu Projeto”.

CLASSIFICAÇÃO	
---------------	--	--	