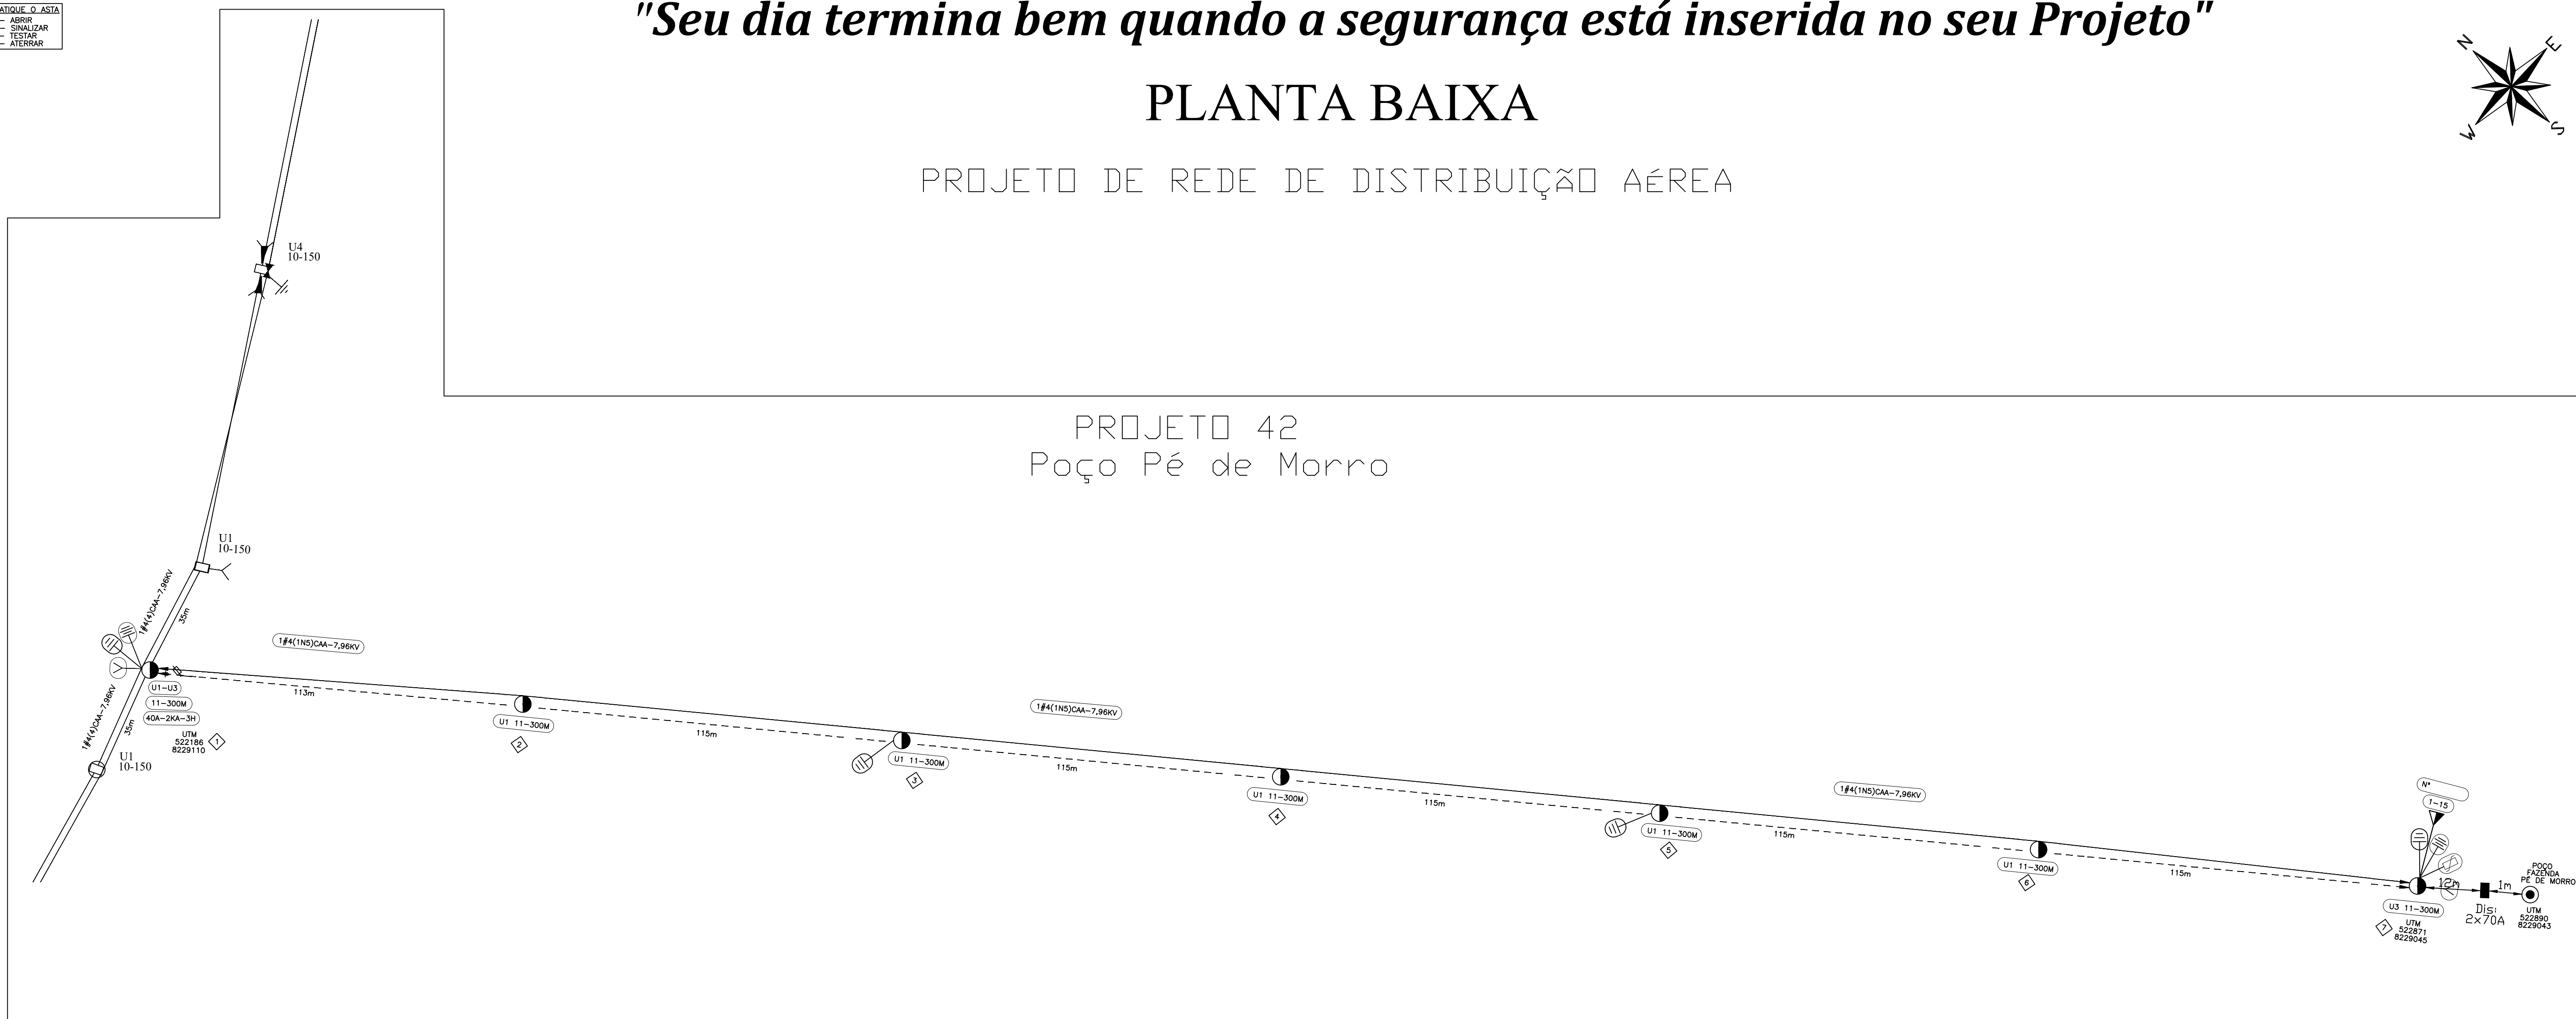


PROJETO DE REDE DE DISTRIBUIÇÃO AÉREA

[illegible]

<div style="border: 1px solid black; height: 100px; width: 100%;"></div>	
CEMIG D - / OBRA PARTICULAR	
Projeto: _____	
Liberado por: _____	
Nº Pessoal: _____	Data ____/____/____
Esta liberação não isenta a responsabilidade da empreiteira quanto a observância das normas e padrões da CEMIG e eventuais falhas no projeto não reconhecíveis na análise	
CEMIG- / OBRA PARTICULAR	
Visão do Material Fetta por: _____	
Nº Pessoal: _____	Data ____/____/____
Liberado para Início de Construção em: _____	
por: _____	Nº Pessoal: _____
Obra Recebida em: ____/____/____	
por: _____	Nº Pessoal: _____
Enviado para Autorização em: ____/____/____	
por: _____	Nº Pessoal: _____

										RESPONSÁVEL TÉCNICO:										Enviado para Autorização em: ____/____/____ Nº Protocolo: _____	
<table><tr><td rowspan="3">c</td><td></td><td></td><td></td><td></td></tr><tr><td></td><td></td><td></td><td></td></tr><tr><td></td><td></td><td></td><td></td></tr><tr><td rowspan="3">b</td><td></td><td></td><td></td><td></td></tr><tr><td></td><td></td><td></td><td></td></tr><tr><td></td><td></td><td></td><td></td></tr><tr><td rowspan="3">a</td><td></td><td></td><td></td><td></td></tr><tr><td></td><td></td><td></td><td></td></tr><tr><td></td><td></td><td></td><td></td></tr><tr><td colspan="2">DATA</td><td colspan="2">FEITO</td><td colspan="2">VISTO</td><td colspan="2">APROV.</td><td colspan="2"></td></tr></table>										c													b													a													DATA		FEITO		VISTO		APROV.				<div>ARTICULAÇÃO DE FOLHAS</div> <div><div>1</div><div>2</div></div>										<div>Assinatura: Alexandre O. dos Anjos</div> <div>ALEXANDRE OLIVEIRA DOS ANJOS – CREA 93408/D</div>										PREFEITURA MUNICIPAL DE SÃO FRANCISCO										PREFEITURA MUNICIPAL DE SÃO FRANCISCO										ESCALA: 1:1000																			
											c	
b	
a	
DATA		FEITO		VISTO		APROV.	
PROJ.:										LEV.: ALEXANDRE OLIVEIRA										APROV.:										VISTO:										<div>PROJETO DE MODIFICAÇÃO DE RDU COM INSTALAÇÃO DE ILUMINAÇÃO PÚBLICA NO MUNICÍPIO DE SÃO FRANCISCO - MG</div>										N.º:										PRJ 42-21	
TOPOGRAFO:										PROJ.: ALEXANDRE OLIVEIRA CREA- 93408/D										REF.:										ASSIN.: _____ MATEC.: _____																				EM/NT										PRJ 43-21	
R.T.										VISTO:										DATA: 20/12/2020										DATA:																				FOLHA: UNICA										ARG.	