



01 PLANTA DE DEMOLIÇÃO  
ESCALA 1:250

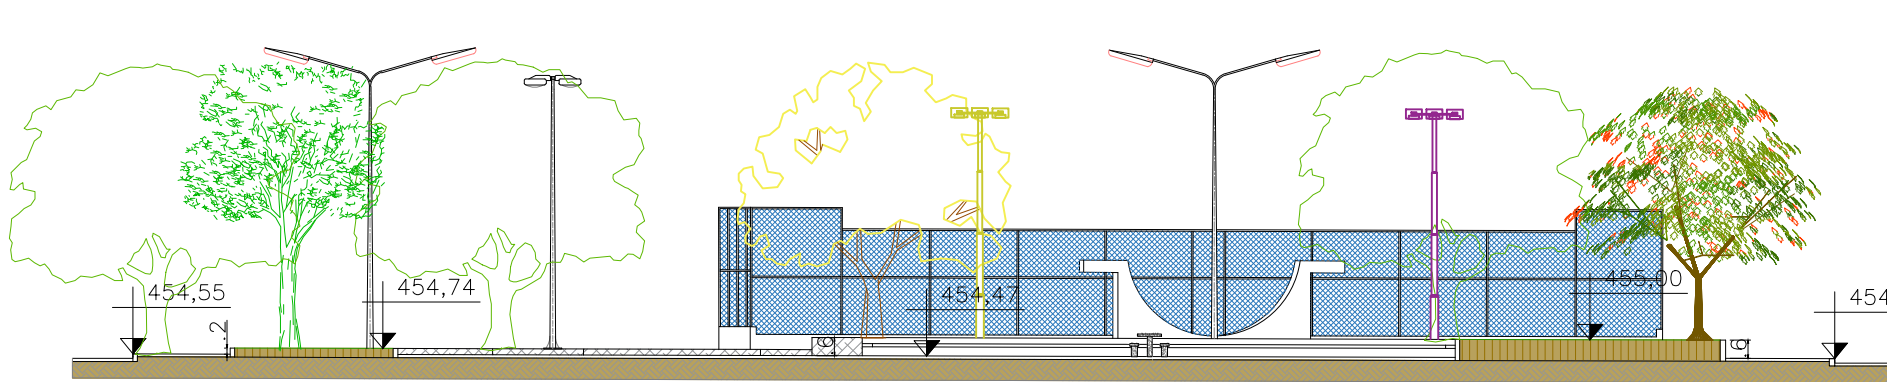

03 CORTE BB  
ESCALA 1:250

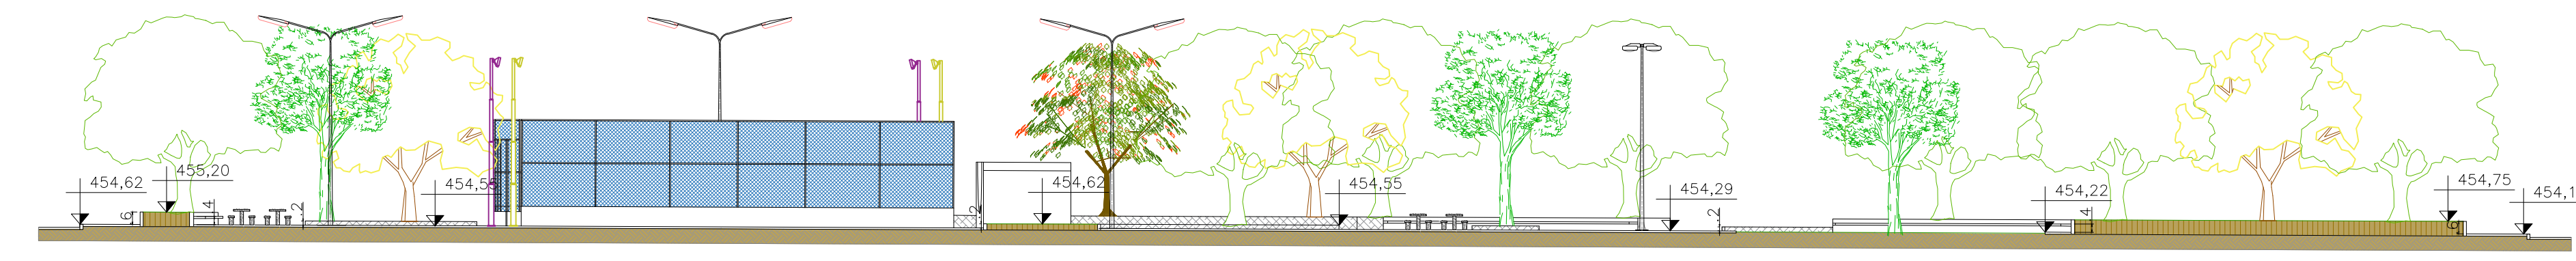


04 CORTE AA  
ESCALA 1:250


QUADRO DE DEMOLIÇÃO		
REF.	TIPO	QUANTIDADE
1	REVOZAMENTO E LIMPEZA MANUAL DE SOLO (CANTEROS EXISTENTES)	2.440,99 m²
2	REVOZAMENTO E LIMPEZA MANUAL DE SOLO (QUADRA EXISTENTE)	587,00 m²
3	DEMOLIÇÃO DE PISO DE CONCRETO EXISTENTE	3.704,43 m²
4	DEMOLIÇÃO DE CANTEIRO H:0,20m	4,36 m³
5	REMOÇÃO DE BANCO EM CONCRETO 0,4x2,0m	14 UNIDADES
6	REMOÇÃO DO JOGO DE MESA COM BANCOS EM CONCRETO	6 UNIDADES
7	REMOÇÃO DOS EQUIPAMENTOS DE GINÁSTICA	10 UNIDADES
8	REMOÇÃO DE PLACA ORIENTATIVA SOBRE EXERCÍCIOS EXISTENTE	1 UNIDADE
9	REMOÇÃO / REINSTALAÇÃO DE POSTE DE ILUMINAÇÃO DA QUADRA	2 UNIDADES
10	REMOÇÃO DE QUADRO DE DISJUNTORES DA QUADRA	1 UNIDADE
11	REMOÇÃO DE GUIA DE MEIO-FIO	33,30 metros

QUADRO DE CONSTRUÇÃO		
REF.	TIPO	QUANTIDADE
1	MANUTENÇÃO DO PISO EM CONCRETO (30% DO PISO EXISTENTE)	343,81 m²
2	LIMPEZA DE SUPERFÍCIE COM JATO DE ALTA PRESSÃO A H:0,20m	212,81 m²
3	APLICAÇÃO MANUAL DE PINTURA COM TINTA ACRÍLICA EM SUPERFÍCIES -BORDA SUPERIOR - CANTEROS (1:0,15M)	70,07 m²
4	LIMPEZA DE SUPERFÍCIE COM JATO DE ALTA PRESSÃO A H:0,20m	66,89 m²
5	APLICAÇÃO MANUAL DE PINTURA COM TINTA ACRÍLICA EM SUPERFÍCIES -BORDA SUPERIOR - CANTEROS (1:0,15M)	49,43 m²
6	BANCO EM CONCRETO APARENTE SEM ENCOSTO 2,00x0,40m	14 UNIDADES
7	MESA DE JOGOS COM BANCOS, EM CONCRETO	6 UNIDADES
8	PLANTIO DE GRAMA BATATAIS	2070,63 m²
9	EMBOÇO OU MASSA ÚNICA EM ARGAMASSA COM PREPARO MANUAL - BANCOS (MANUTENÇÃO = 10% DA ÁREA TOTAL)	5,63m³
10	APLICAÇÃO MANUAL DE PINTURA COM TINTA ACRÍLICA EM SUPERFÍCIES EXTERNAS - BANCOS E ENCOSTO	126,66m²
11	INSTALAÇÃO DE ESQUI TRÍPLIO, EM TUBO DE AÇO CARBONO - EQUIPAMENTO DE GINÁSTICA	1 UNIDADE
12	INSTALAÇÃO DE MULTIERGOTADOR COM SEIS FUNÇÕES, EM TUBO DE AÇO CARBONO - EQUIPAMENTO DE GINÁSTICA	1 UNIDADE
13	INSTALAÇÃO DE SIMULADOR DE CAMINHADA TRÍPLIO, EM TUBO DE AÇO CARBONO - EQUIPAMENTO DE GINÁSTICA	1 UNIDADE
14	INSTALAÇÃO DE SIMULADOR DE CAVALARIA TRÍPLIO, EM TUBO DE AÇO CARBONO -EQUIPAMENTO DE GINÁSTICA	1 UNIDADE
15	INSTALAÇÃO DE SIMULADOR DE REMO INDIVIDUAL, EM TUBO DE AÇO CARBONO - EQUIPAMENTO DE GINÁSTICA	1 UNIDADE
16	INSTALAÇÃO DE PRESSÃO DE PERNAS TRÍPLIO, EM TUBO DE AÇO CARBONO - EQUIPAMENTO DE GINÁSTICA	1 UNIDADE
17	INSTALAÇÃO DE ALONGADOR COM TRÊS ALTURAS, EM TUBO DE AÇO CARBONO - EQUIPAMENTO DE GINÁSTICA	1 UNIDADE
18	INSTALAÇÃO DE ROTAÇÃO DIAGONAL DUPLA, APARELHO TRÍPLIO, EM TUBO DE AÇO CARBONO - EQUIPAMENTO DE GINÁSTICA	1 UNIDADE
19	INSTALAÇÃO DE ROTAÇÃO VERTICAL DUPLA, EM TUBO DE AÇO CARBONO- EQUIPAMENTO DE GINÁSTICA	1 UNIDADE
20	INSTALAÇÃO DE SURF DUPLA, EM TUBO DE AÇO CARBONO - EQUIPAMENTO DE GINÁSTICA	1 UNIDADE
21	INSTALAÇÃO DE PLACA ORIENTATIVA SOBRE EXERCÍCIOS, 2,00M X 1,00M, EM TUBO DE AÇO CARBONO - PARA ACADEMIA AO AR LIVRE	1 UNIDADE
22	REINSTALAÇÃO DE POSTE DE ILUMINAÇÃO DA QUADRA	2 UNIDADES
23	INSTALAÇÃO DE POSTE DE ILUMINAÇÃO PARA QUADRA COM REFLETORES	2 UNIDADES
24	GRAMPEAMENTO DE TRINCA PISTA DE SKATE -VER DETALHE	2,52 m²
25	PISO DE CONCRETO	3551,66 m²
26	PISO INTERTRAVADO COLORIDO - AZUL	223,09 m²
27	MEIO-FIO	9,72 m
28	INSTALAÇÃO DE PONTO HIDRÁULICO	6 UNIDADES
29	POSTE DE ILUMINAÇÃO	5 UNIDADES


05 PLANTA MESA DE JOGOS  
ESCALA 1:25

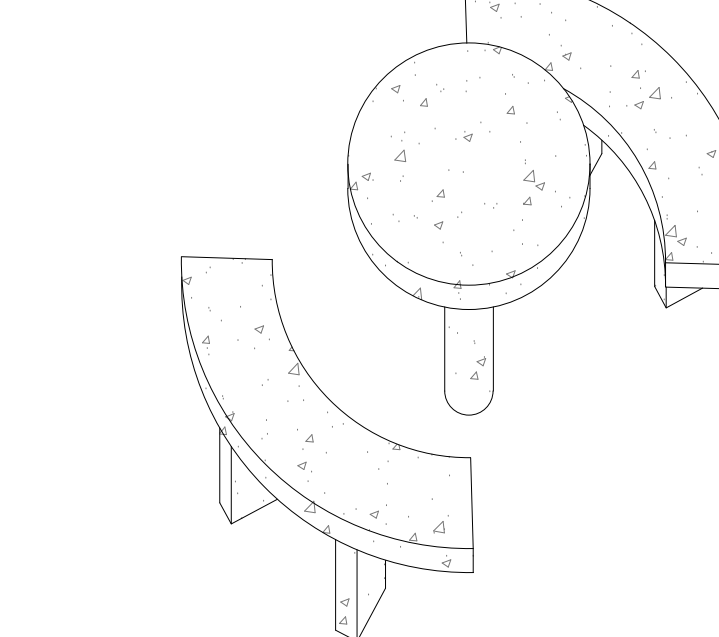

06 PERSPECTIVA MESA DE JOGOS  
ESCALA 1:25

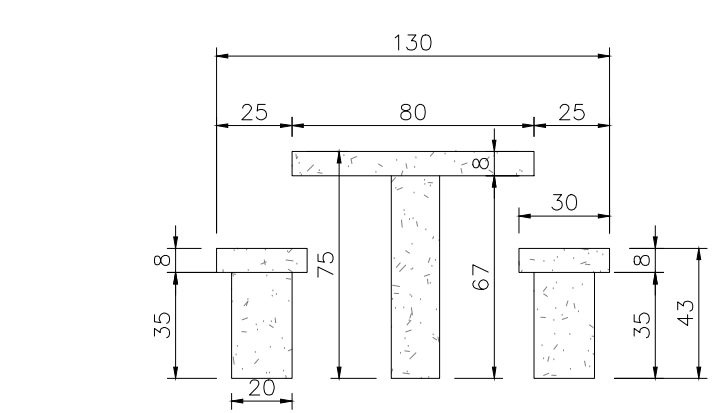


07 VISTA LATERAL MESA DE JOGOS  
ESCALA 1:25

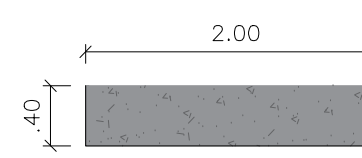


08 PLANTA BANCO EM CONCRETO 2  
ESCALA 1:30




09 VISTA FRONTAL BANCO EM CONCRETO 2  
ESCALA 1:30

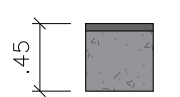

10 VISTA LATERAL BANCO EM CONCRETO 2  
ESCALA 1:30

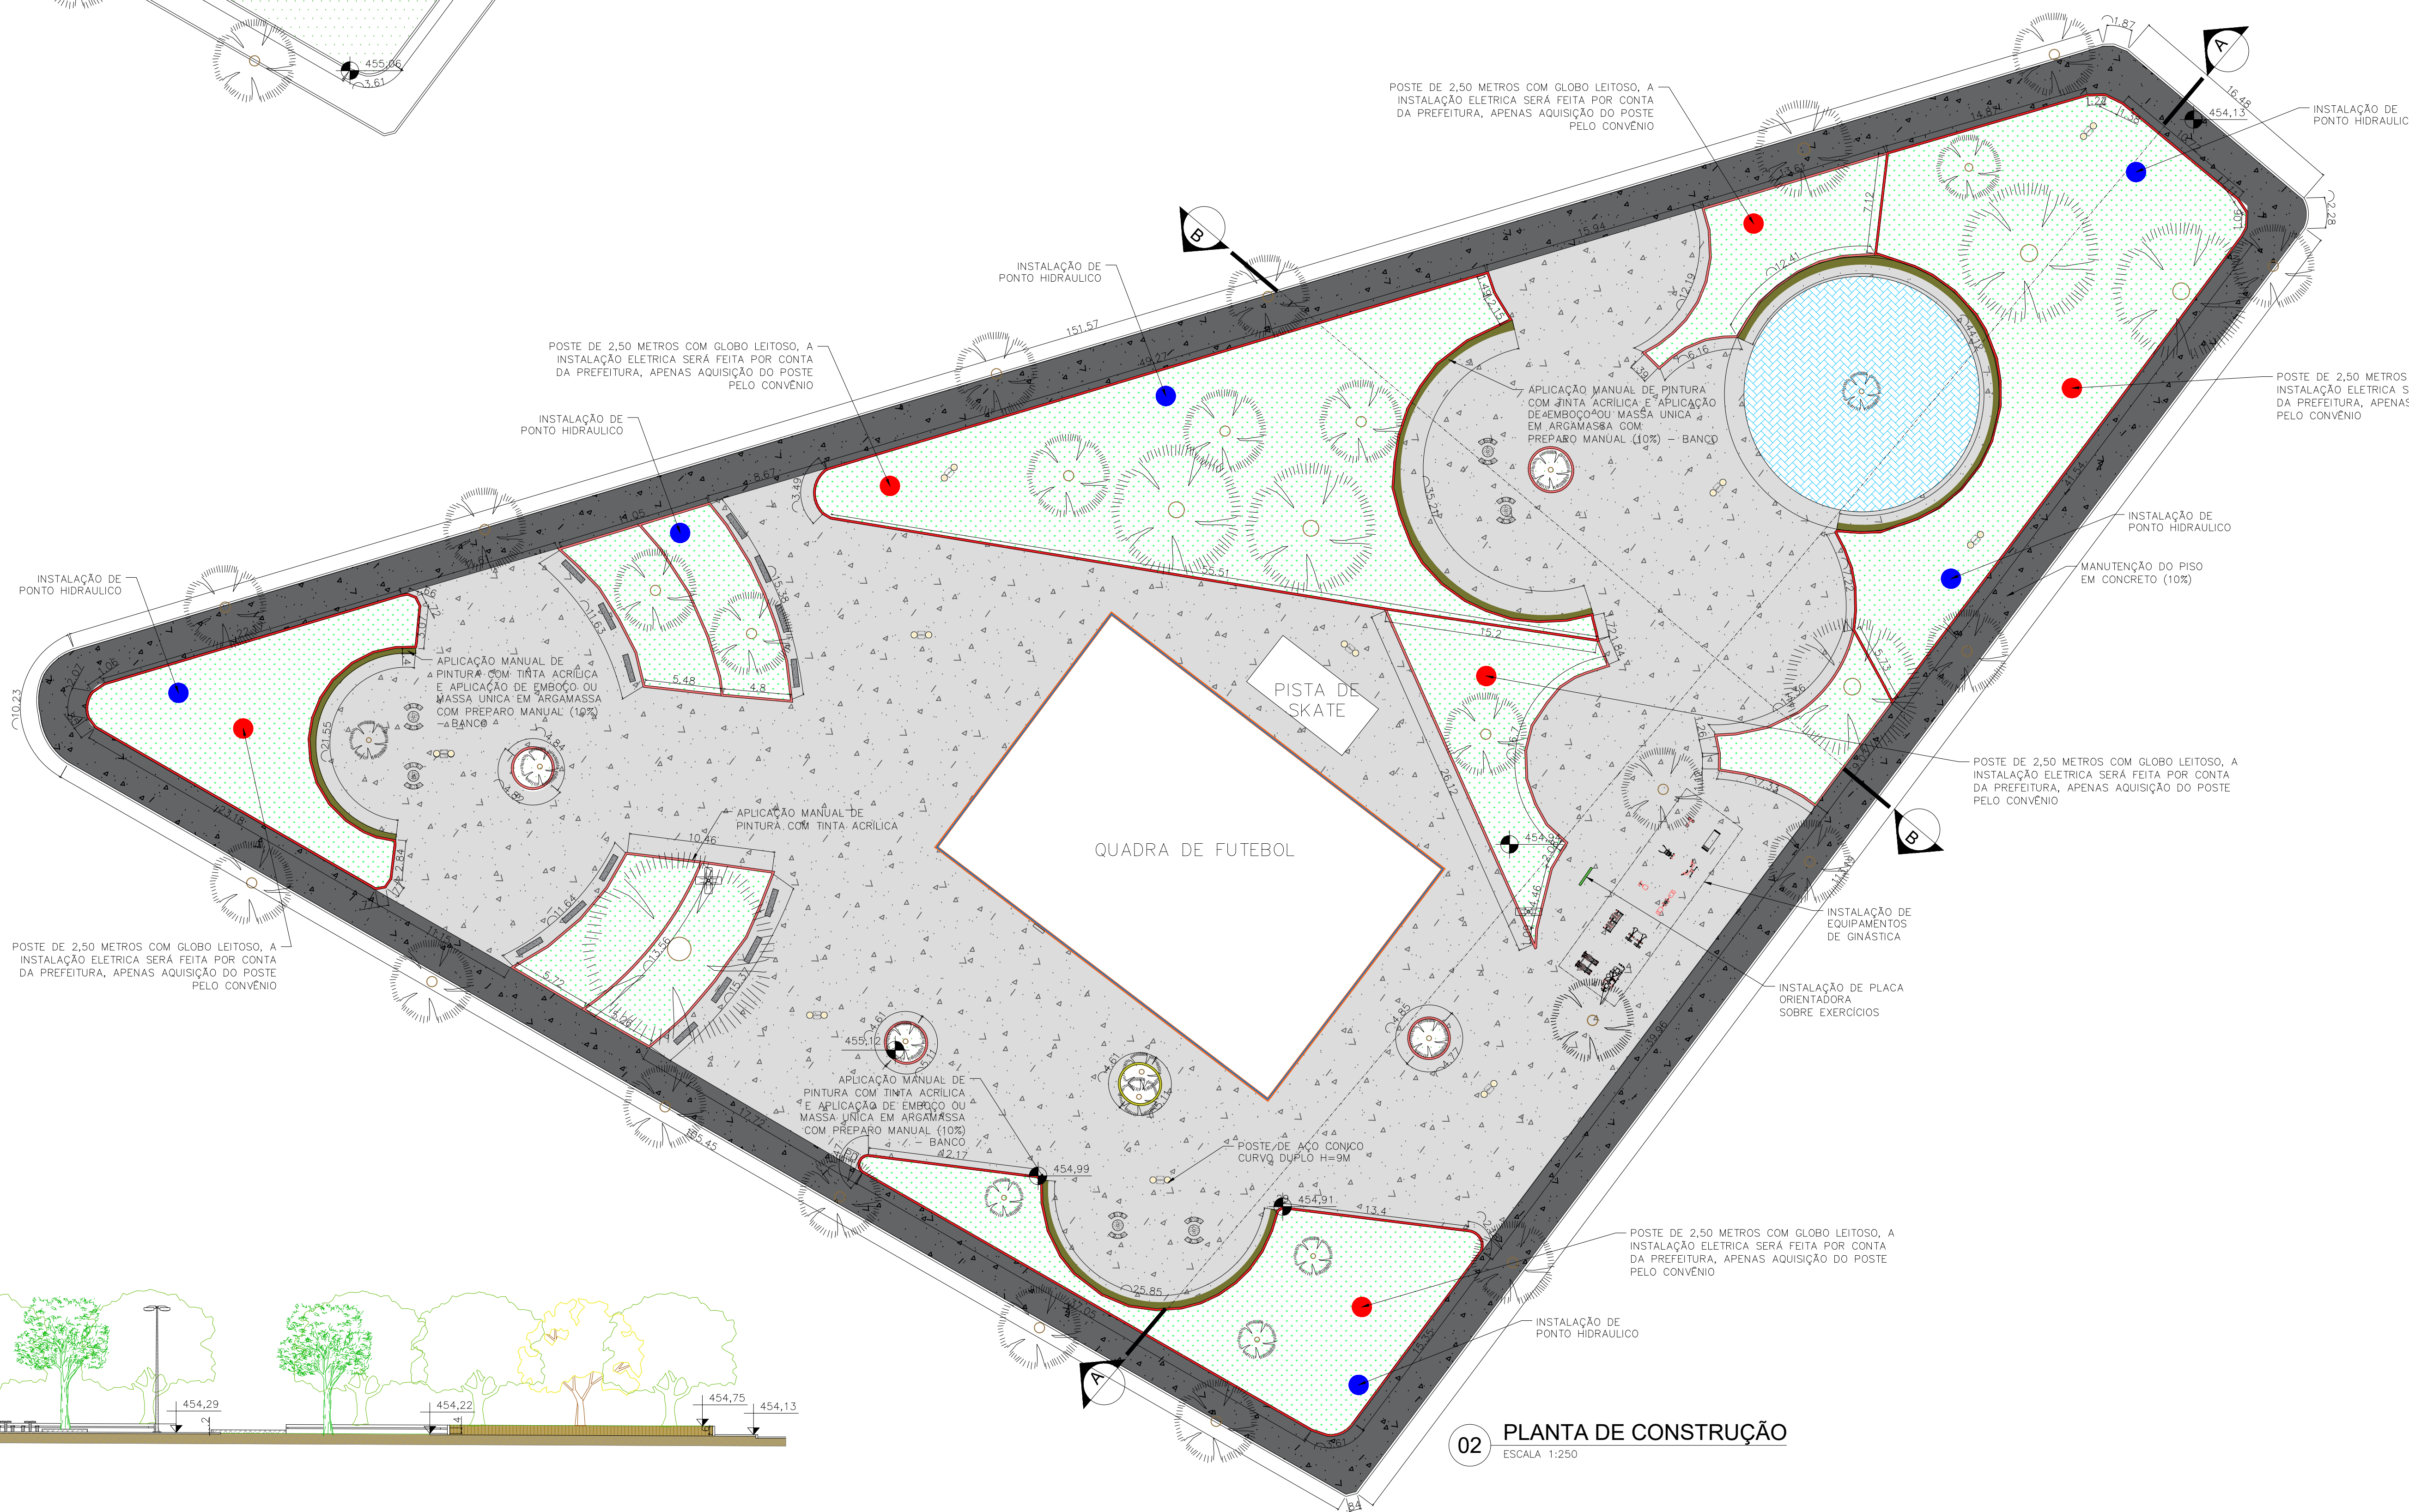

02 PLANTA DE CONSTRUÇÃO  
ESCALA 1:250

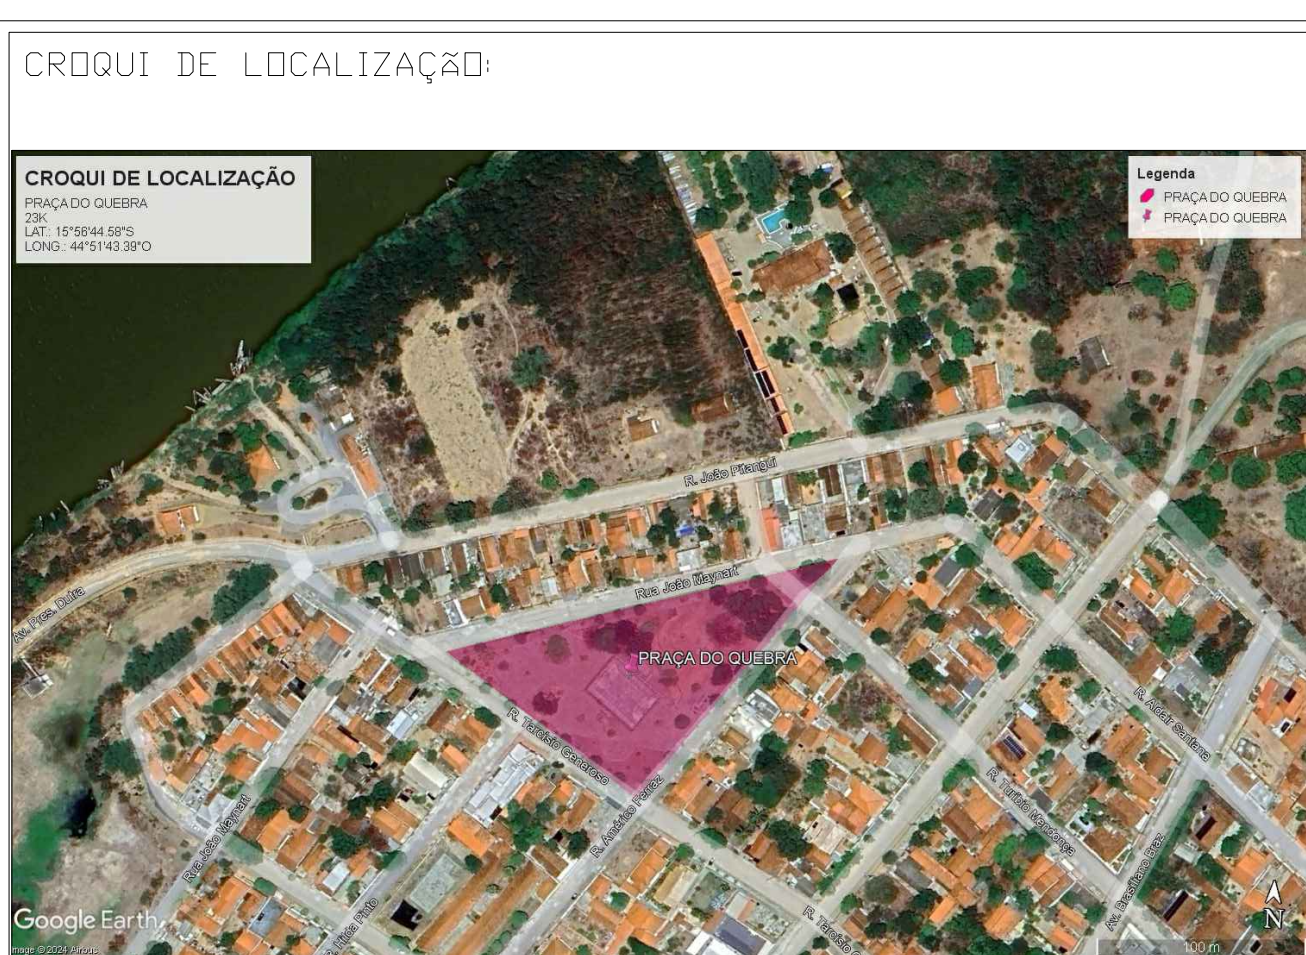



KAREN MARIANA SOARES VIERA  
ENGENHEIRA CIVIL - UESB/MG  
ELABORAÇÃO DE PROJETO E ACOMPANHAMENTO DE OBRA  
AV. CORDEIRO PATTA, Nº 76, SALA 708 - MONTES CLAROS-MG  
angelina.lacortez@gmail.com  
(31) 99484-4118

REFORMA E MANUTENÇÃO DA PRAÇA DO QUEBRA

DESCRIÇÃO: PLANTA DE DEMOLIÇÃO, PLANTA DE CONSTRUÇÃO, CROQUI DE LOCALIZAÇÃO, CORTE, DETALHES CONSTRUTIVOS, QUADRO DE DEMOLIÇÃO E CONSTRUÇÃO.

RESPONSÁVEL TÉCNICO:  
KAREN MARIANA SOARES VIERA  
CREA: 332.425-D-MG

RESPONSÁVEL LEGAL:  
MIGUEL PAULO SOUSA FILHO  
PREFEITO MUNICIPAL DE SÃO FRANCISCO-MG

ÁREA EDIFICADA: 2.484,14 m²  
TIPO DE EDIFICAÇÃO: PRAÇA  
ART: M62026394805

ENDEREÇO DA OBRA:  
RUA TARCISO GEREZINHO ESQUINA COM RUA MAYNAT,  
NO MUNICÍPIO DE SÃO FRANCISCO-MG.

DATA INICIAL:  
01 de Junho de 2024

DATA REVISÃO:  
01 de Junho de 2024

REF: NÚMERO DA PASTA  
V.L.K. - 559-FRANCISCO- 05

NÚMERO DA REVISÃO:  
01

ESCALA INDICADA

01/01