



GEORREFERENCIAMENTO  
PROJECÇÃO: UTM  
DATUM: SIRGAS 2000  
FUSO: 23S  
MERIDIANO CENTRAL: 45 WGR

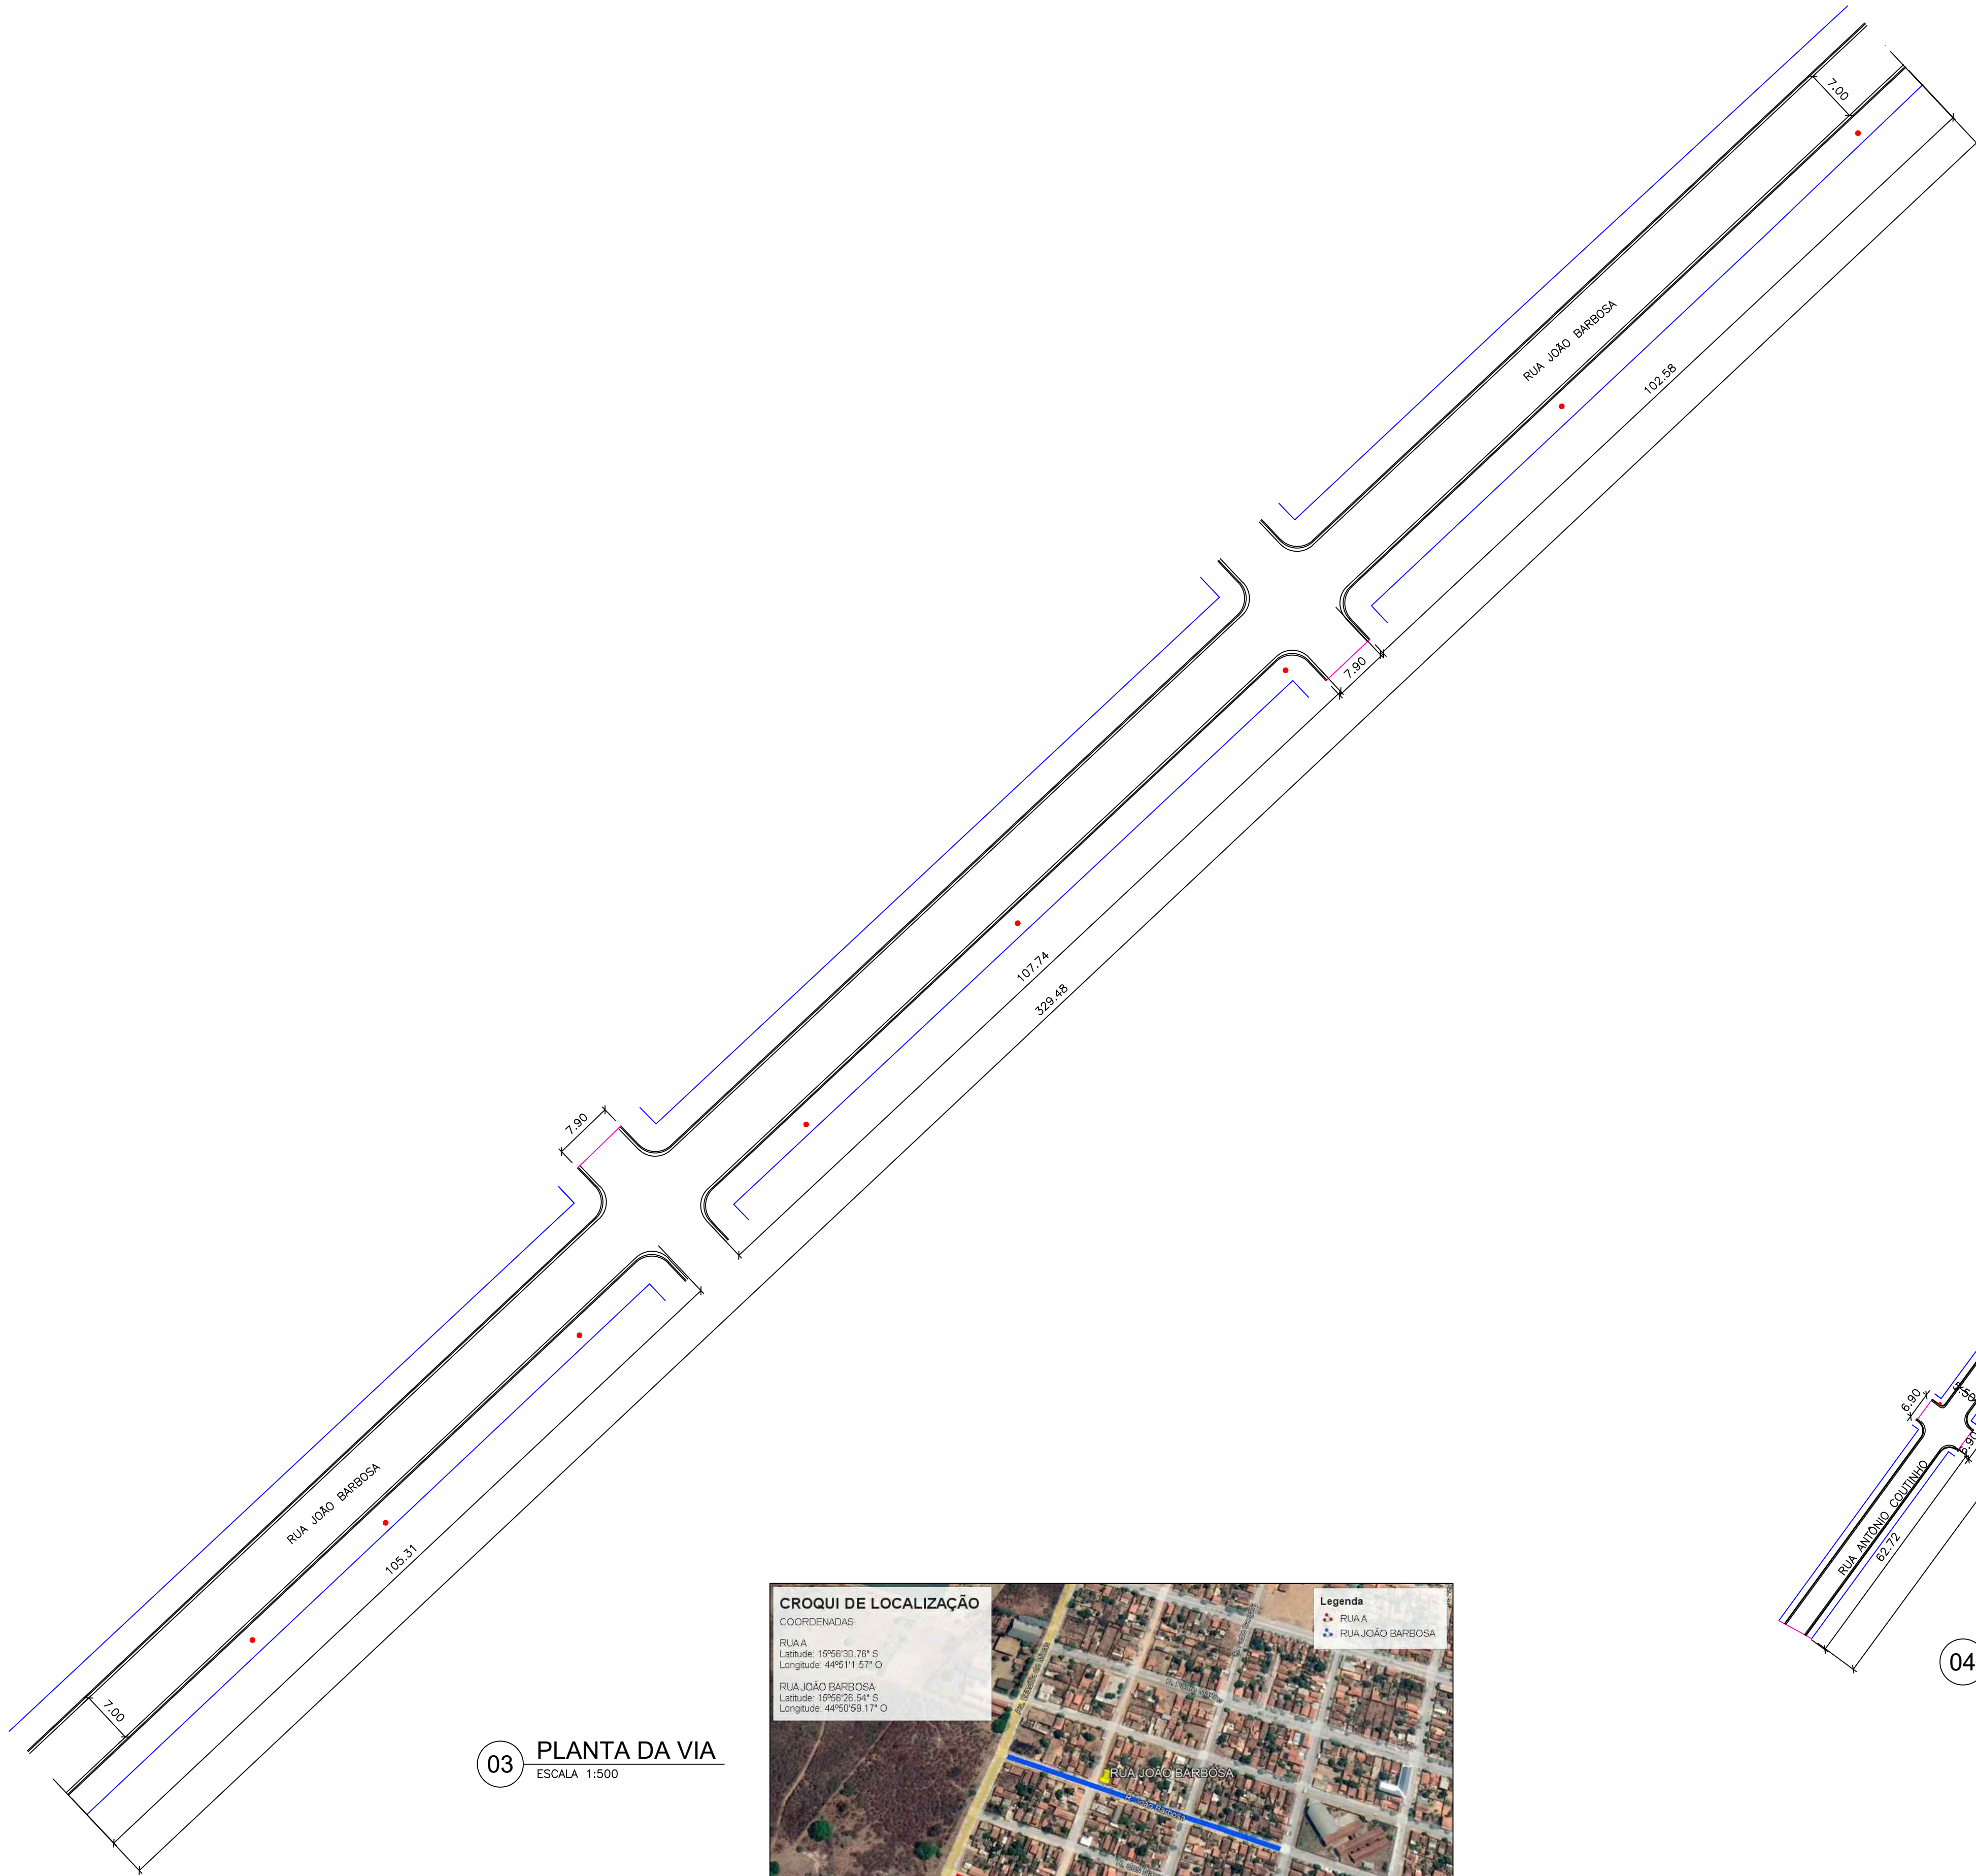

03 PLANTA DA VIA  
ESCALA 1:500

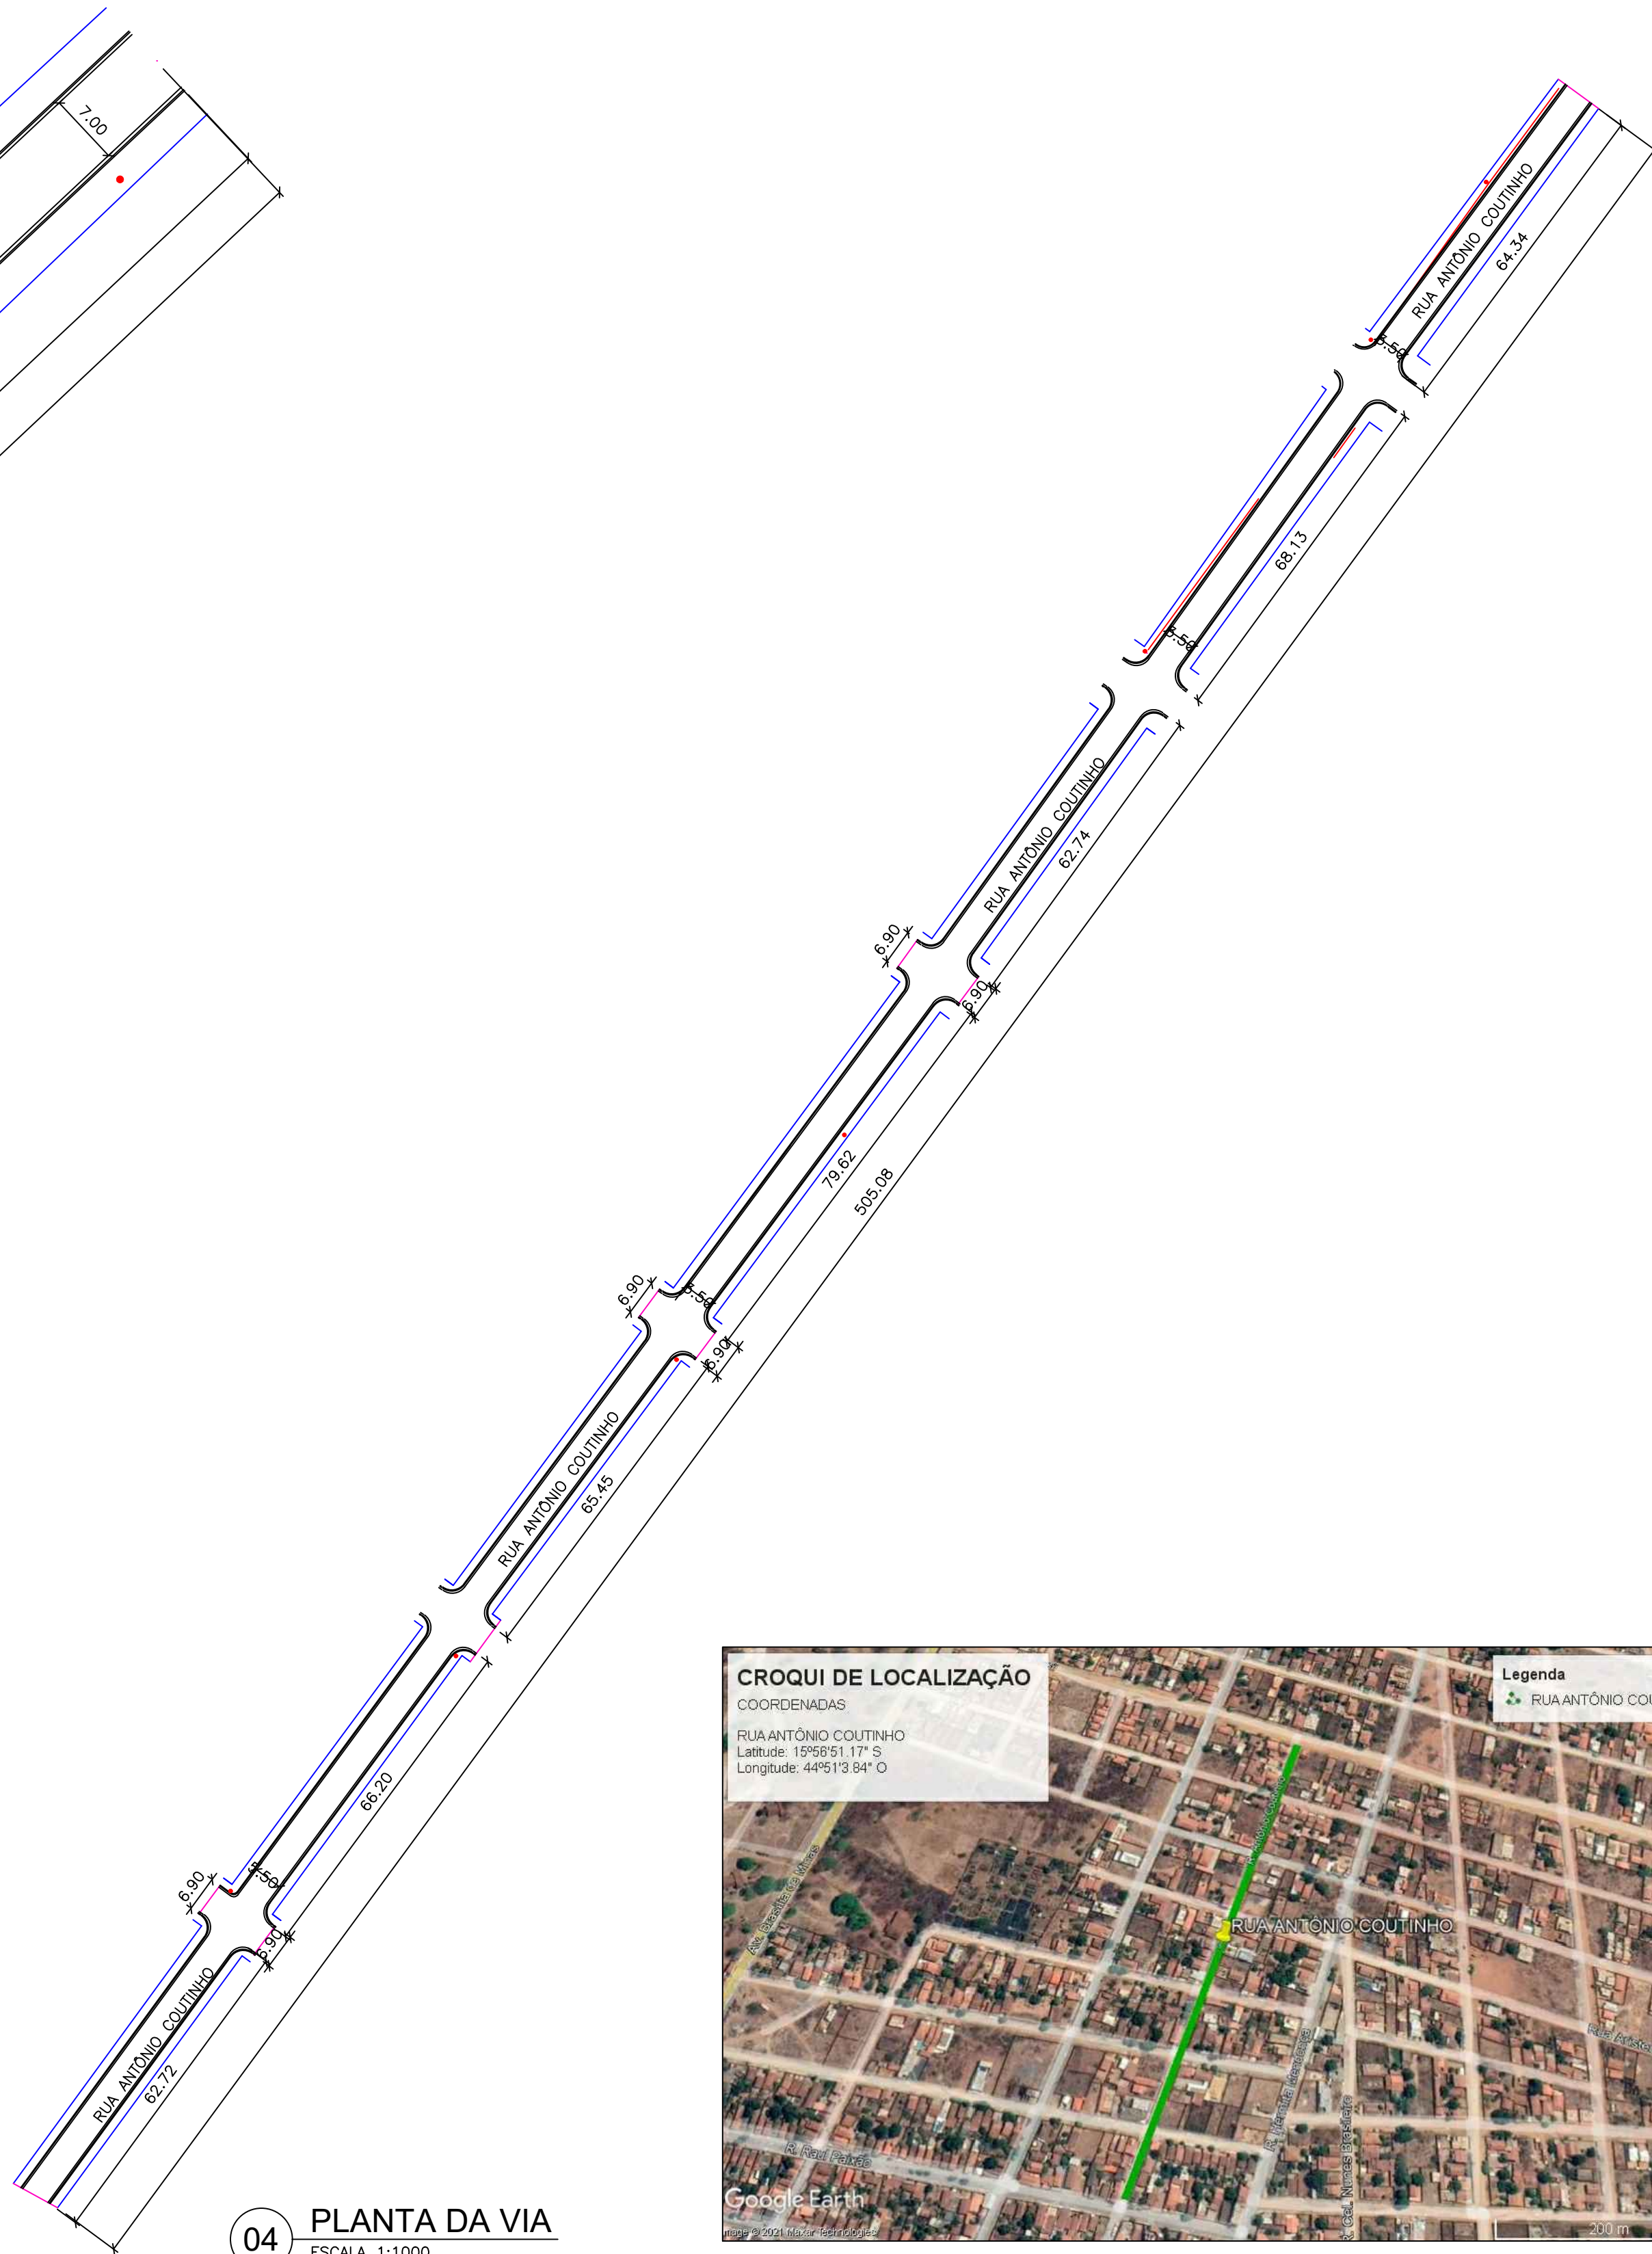

04 PLANTA DA VIA  
ESCALA 1:1000



- 1 - MEDIDAS EM METROS;  
2 - AS LARGURAS DOS MEIOS FIOS E SARJETAS SÃO CONSTANTES, TENDO SIDO ADOTADO: MEIO FIO = 15 CM, SARJETA = 30 CM. PORTANTO, SOMENTE AS LARGURAS E OS COMPRIMENTOS DAS VIAS FORAM COTADOS.
- CORDÃO DE TRAVAMENTO
  - POSTE
  - TESTADA DAS EDIFICAÇÕES
  - CALÇADAS EXISTENTES
  - MEIO-FIO EXISTENTE A SER MANTIDO

CONTRATADA:	CARVALHO AMARAL ENGENHARIA CNPJ nº: 16.783.066/0001-35 Avenida Mestre Firmino, nº 728, 1º andar Centro, Montes Claros/MG, CEP: 38401-074	RESP. TEC. LUCAS DE MACEDO PEREIRA REG. CREA:197.837/D
CONTRATANTE:	PREFEITURA MUNICIPAL DE SÃO FRANCISCO/MG	MUNICÍPIO/ÁREA: MUNICÍPIO DE SÃO FRANCISCO/MG RESPONSÁVEL CONTRATANTE: PREF. MUNICIPAL DE SÃO FRANCISCO
TÍTULO:	PROJETO ARQUITETÔNICO PAVIMENTAÇÃO DE DIVERSAS RUAS PLANTA DAS VIAS E CROQUI DE LOCALIZAÇÃO	ENDEREÇO DA OBRA: DIVERSAS RUAS DO MUNICÍPIO DE SÃO FRANCISCO
DATA:	22/02/2022	ESCALA: INDICADA
ARQUIVO:	DE-2021.1850-MG.SFR-ARQ-EXE.001=0	PRANCHA: 02/14