


CAIXA DE LIGAÇÃO Ø 60cm (CL)


PLANTA

Escala 1/20

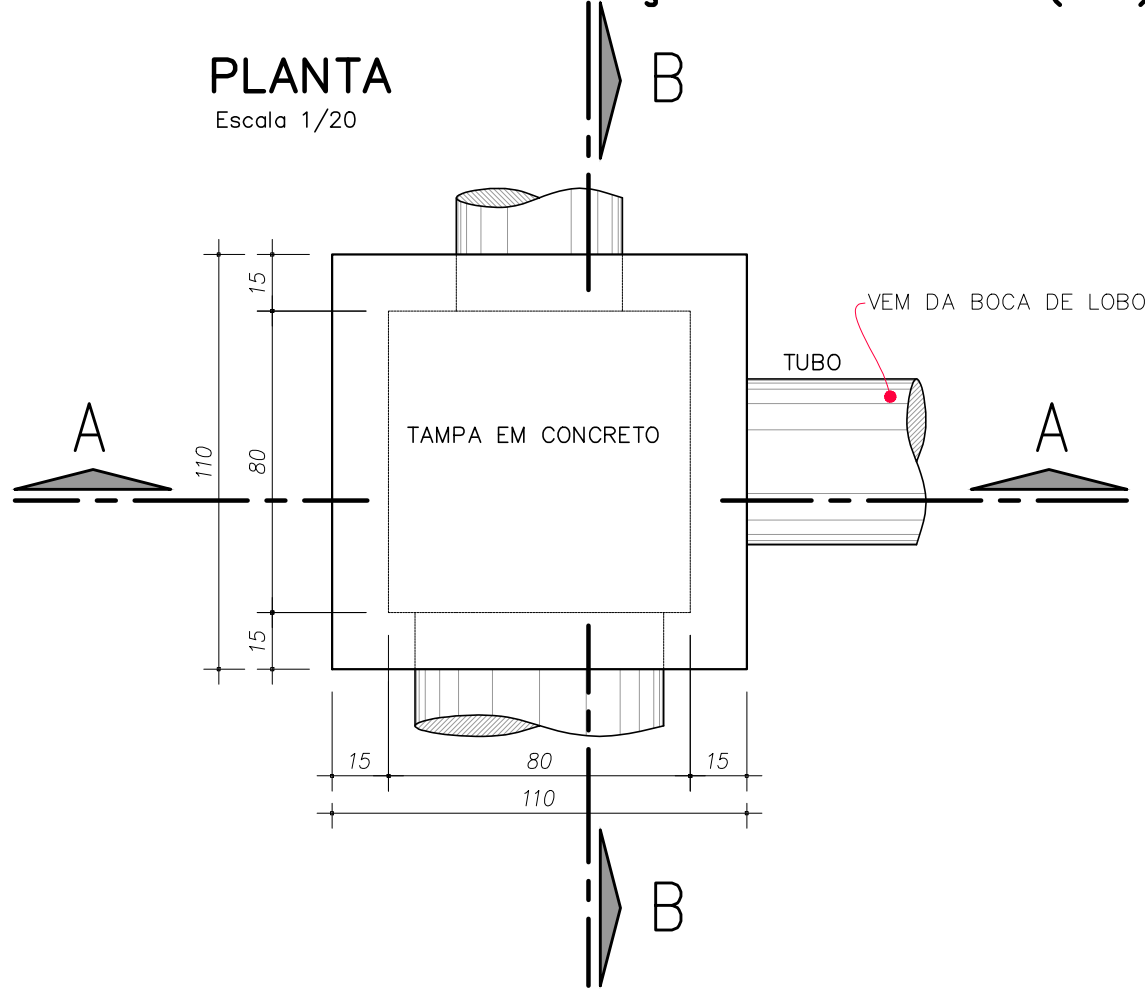


CORTE AA

Escala 1/20

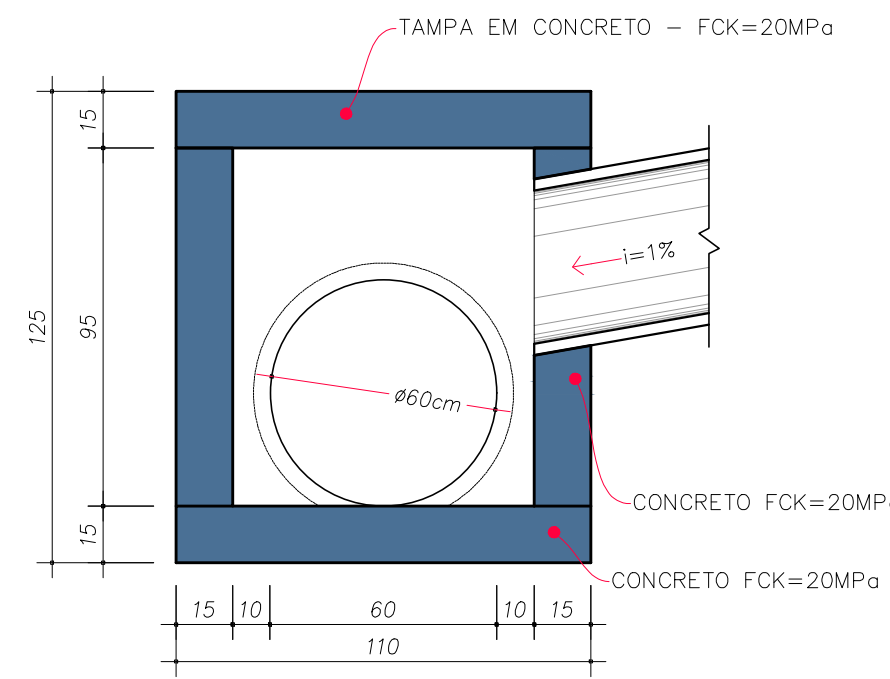


CORTE BB

Escala 1/20

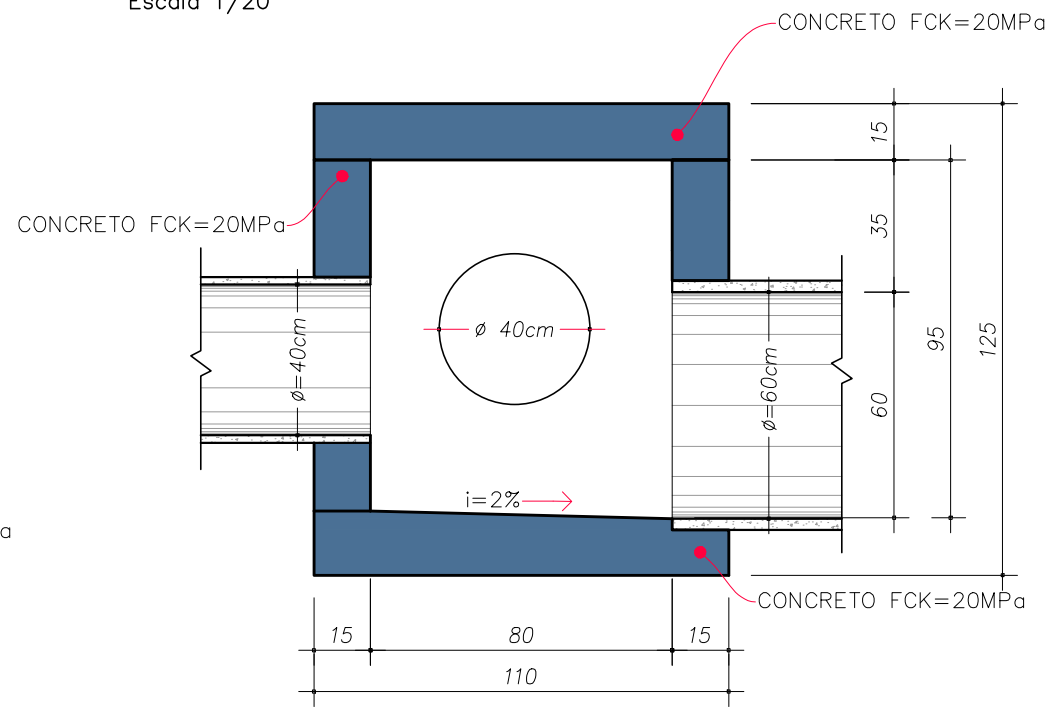

ARMADURA TAMPA

Escala 1/20

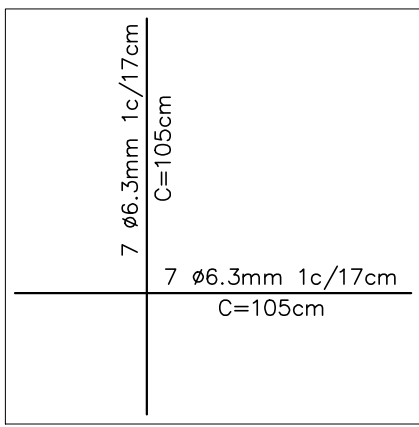


CAIXA DE LIGAÇÃO Ø 60cm		
CONCRETO (m³)	FORMA (m²)	AÇO CASO (kg)
0,84	8,54	3,67

POÇO DE VISITA Ø60cm (PV)


PLANTA

Escala 1/20

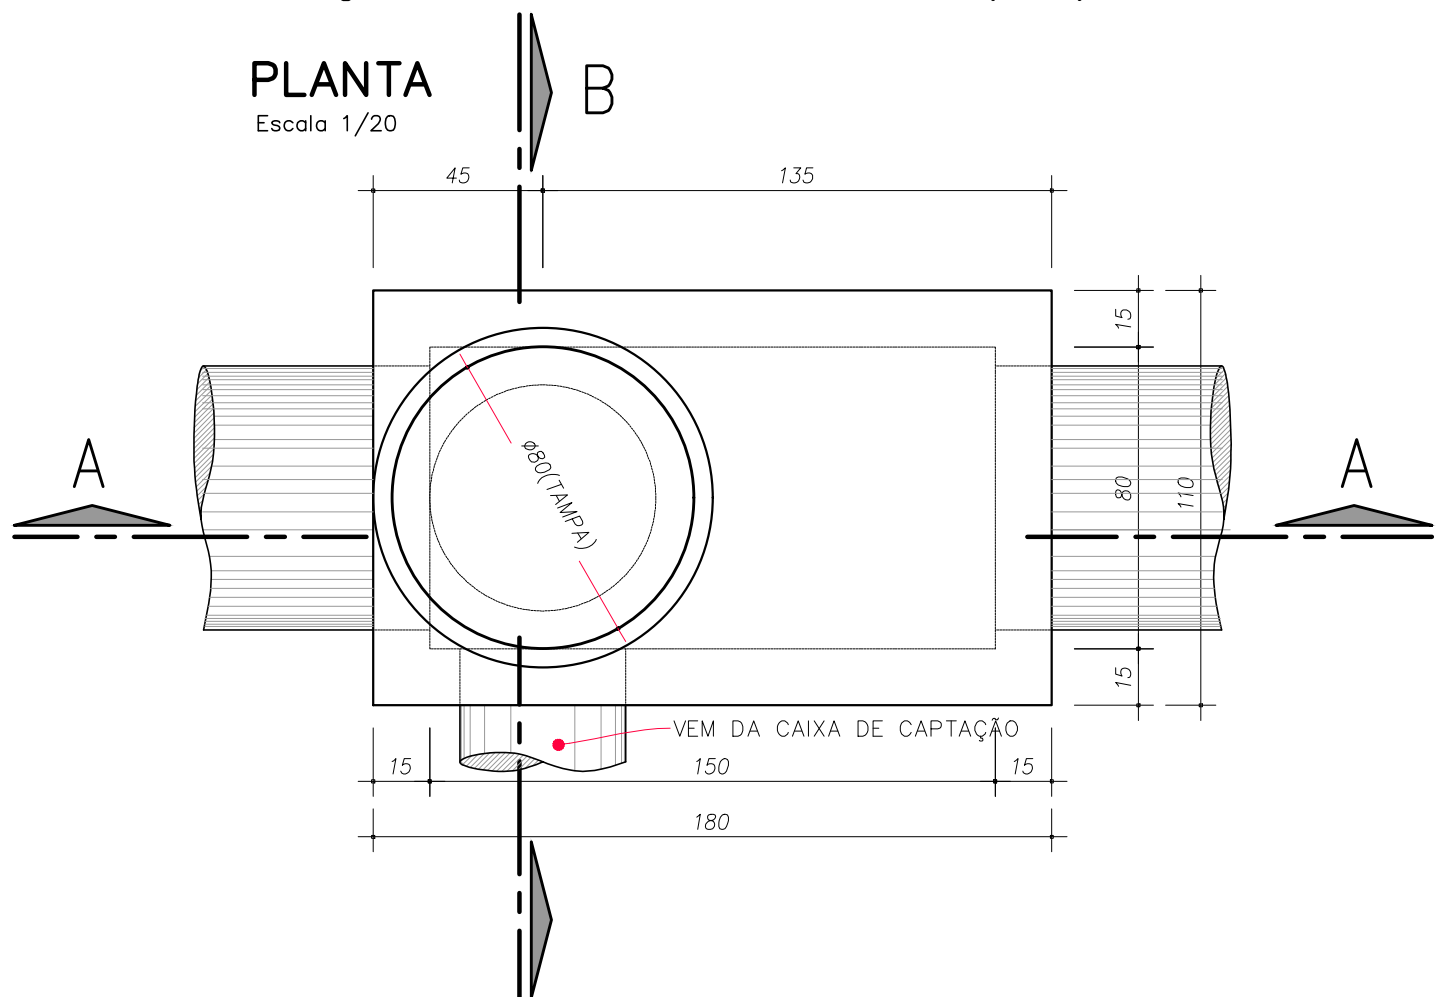


CORTE BB

Escala 1/20

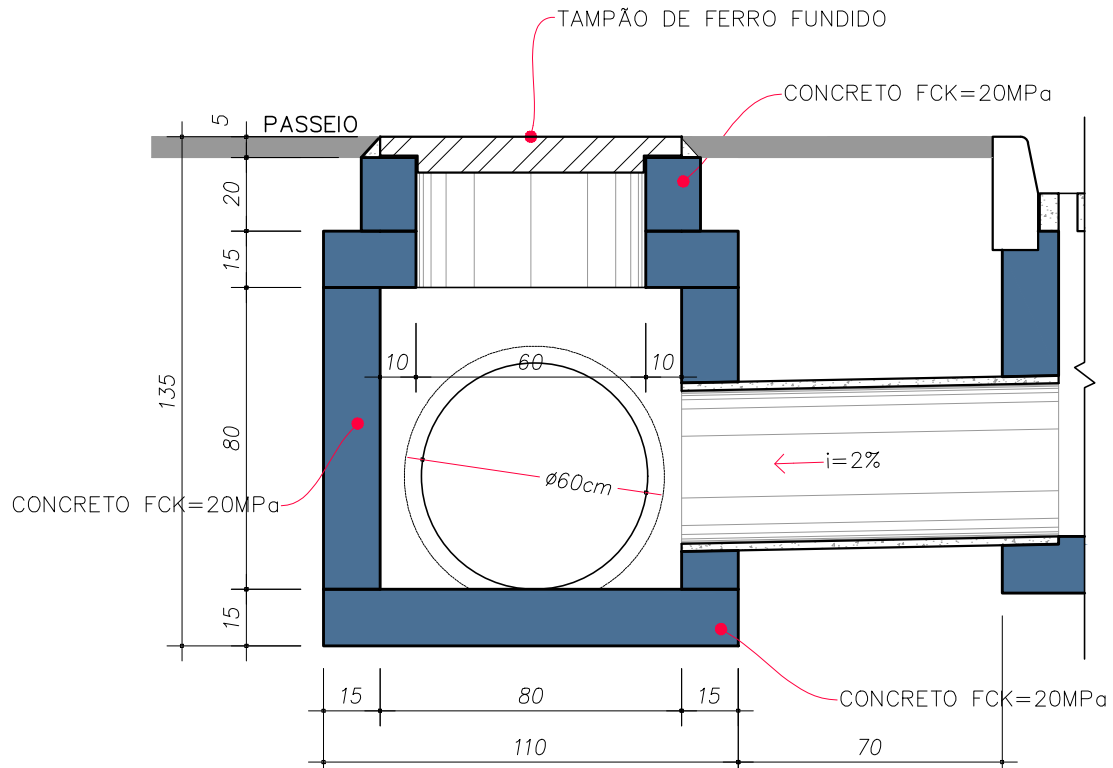


CORTE AA

Escala 1/20

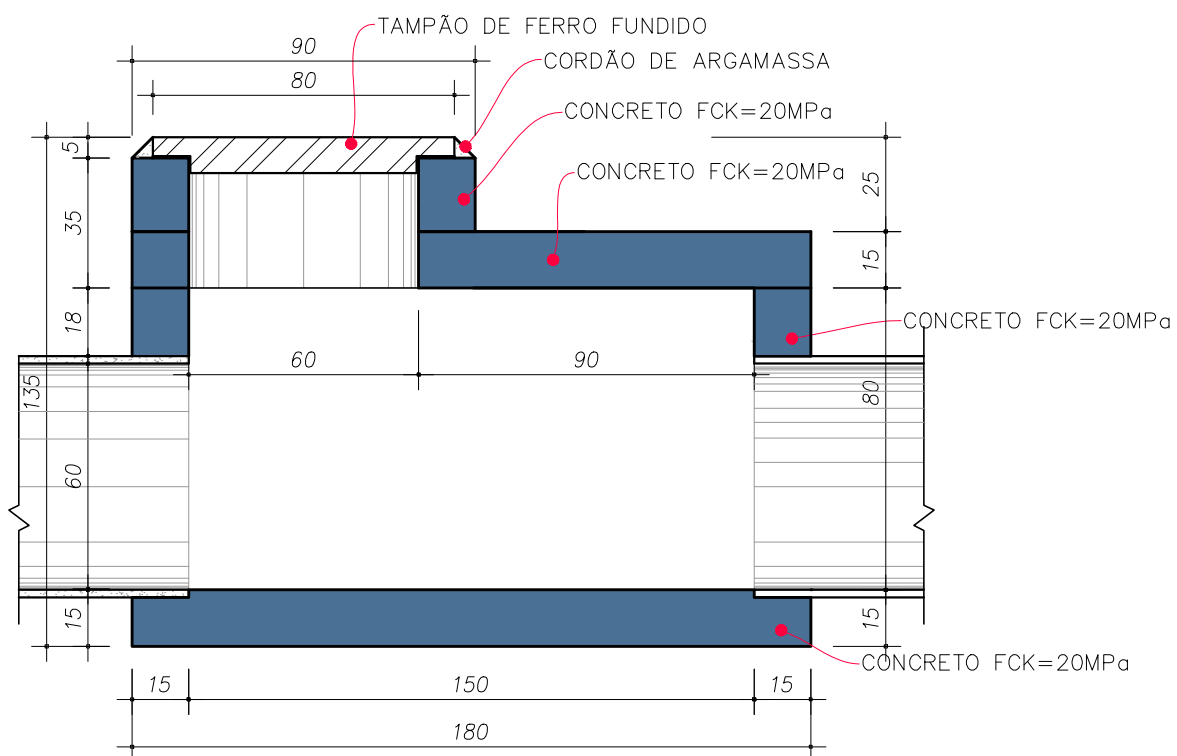

ARMADURA TAMPA

Escala 1/20

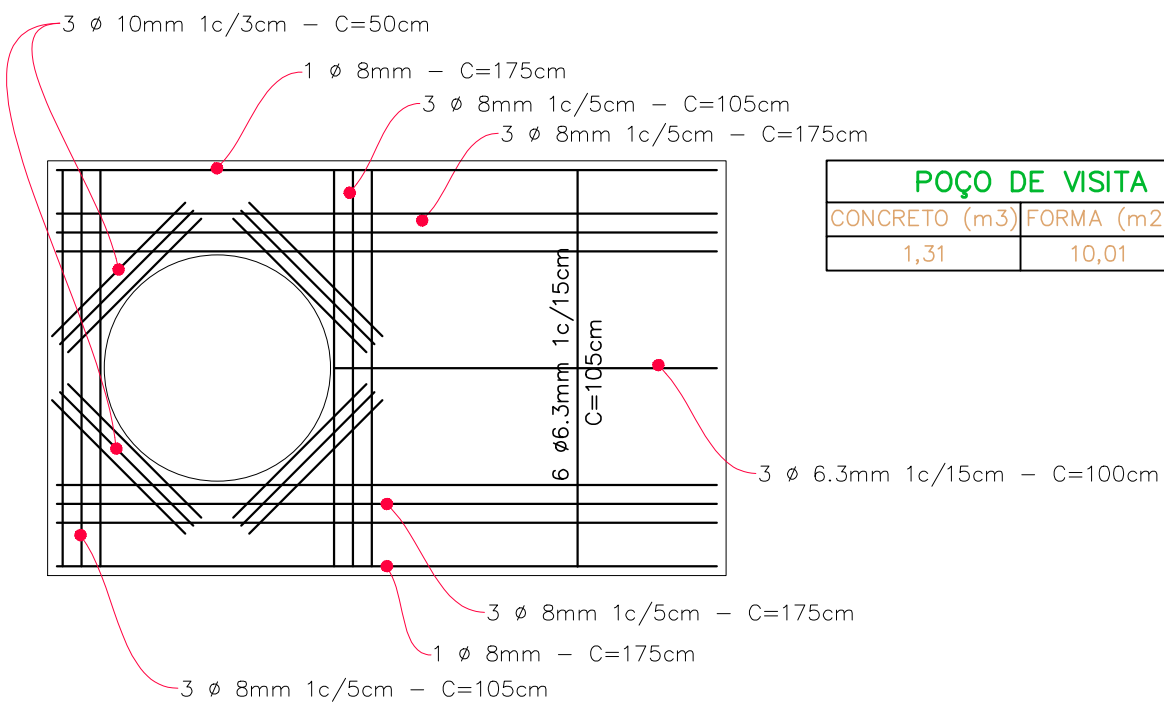



POÇO DE VISITA Ø 40cm		
CONCRETO (m³)	FORMA (m²)	AÇO CASO (kg)
1,31	10,01	14,22

1 DRENAGEM

ESCALA 1:250

CXL 01 -
1.50-CT = 462.46
CF = 460.96

CONTRATADA:	 CARVALHO AMARAL ENGENHARIA CNPJ Nº: 16.783.066/0001-35 Avenida Mestre Firmino, nº 728, 1º andar Centro, Montes Claros/MG, CEP: 38401-074	ÁREA DA EDIFICAÇÃO (m²):	
		RESP. TEC. LUCAS DE MACEDO PEREIRA REG. CREA: 197.837/D	
CONTRATANTE:	PREFEITURA MUNICIPAL DE SÃO FRANCISCO/MG	MUNICÍPIO/ÁREA:	
		MUNICÍPIO DE SÃO FRANCISCO/MG	
TÍTULO:	 PROJETO DRENAGEM CALÇAMENTO DAS VIAS DRENAGEM E DETALHES	RESPONSÁVEL CONTRATANTE:	
		PREF. MUNICIPAL DE SÃO FRANCISCO	
DATA:	22/02/2022	ENDEREÇO DA OBRA:	
		RUA INICÊNCIO CANGUSSU, SÃO FRANCISCO/MG	
ARQUIVO:	DE-2022.1877-MG.SFC-PAV-EXE.001=0		01/02