


IMPLANTAÇÃO
ESC: 1 : 250

SITUAÇÃO
ESC: 1 : 500

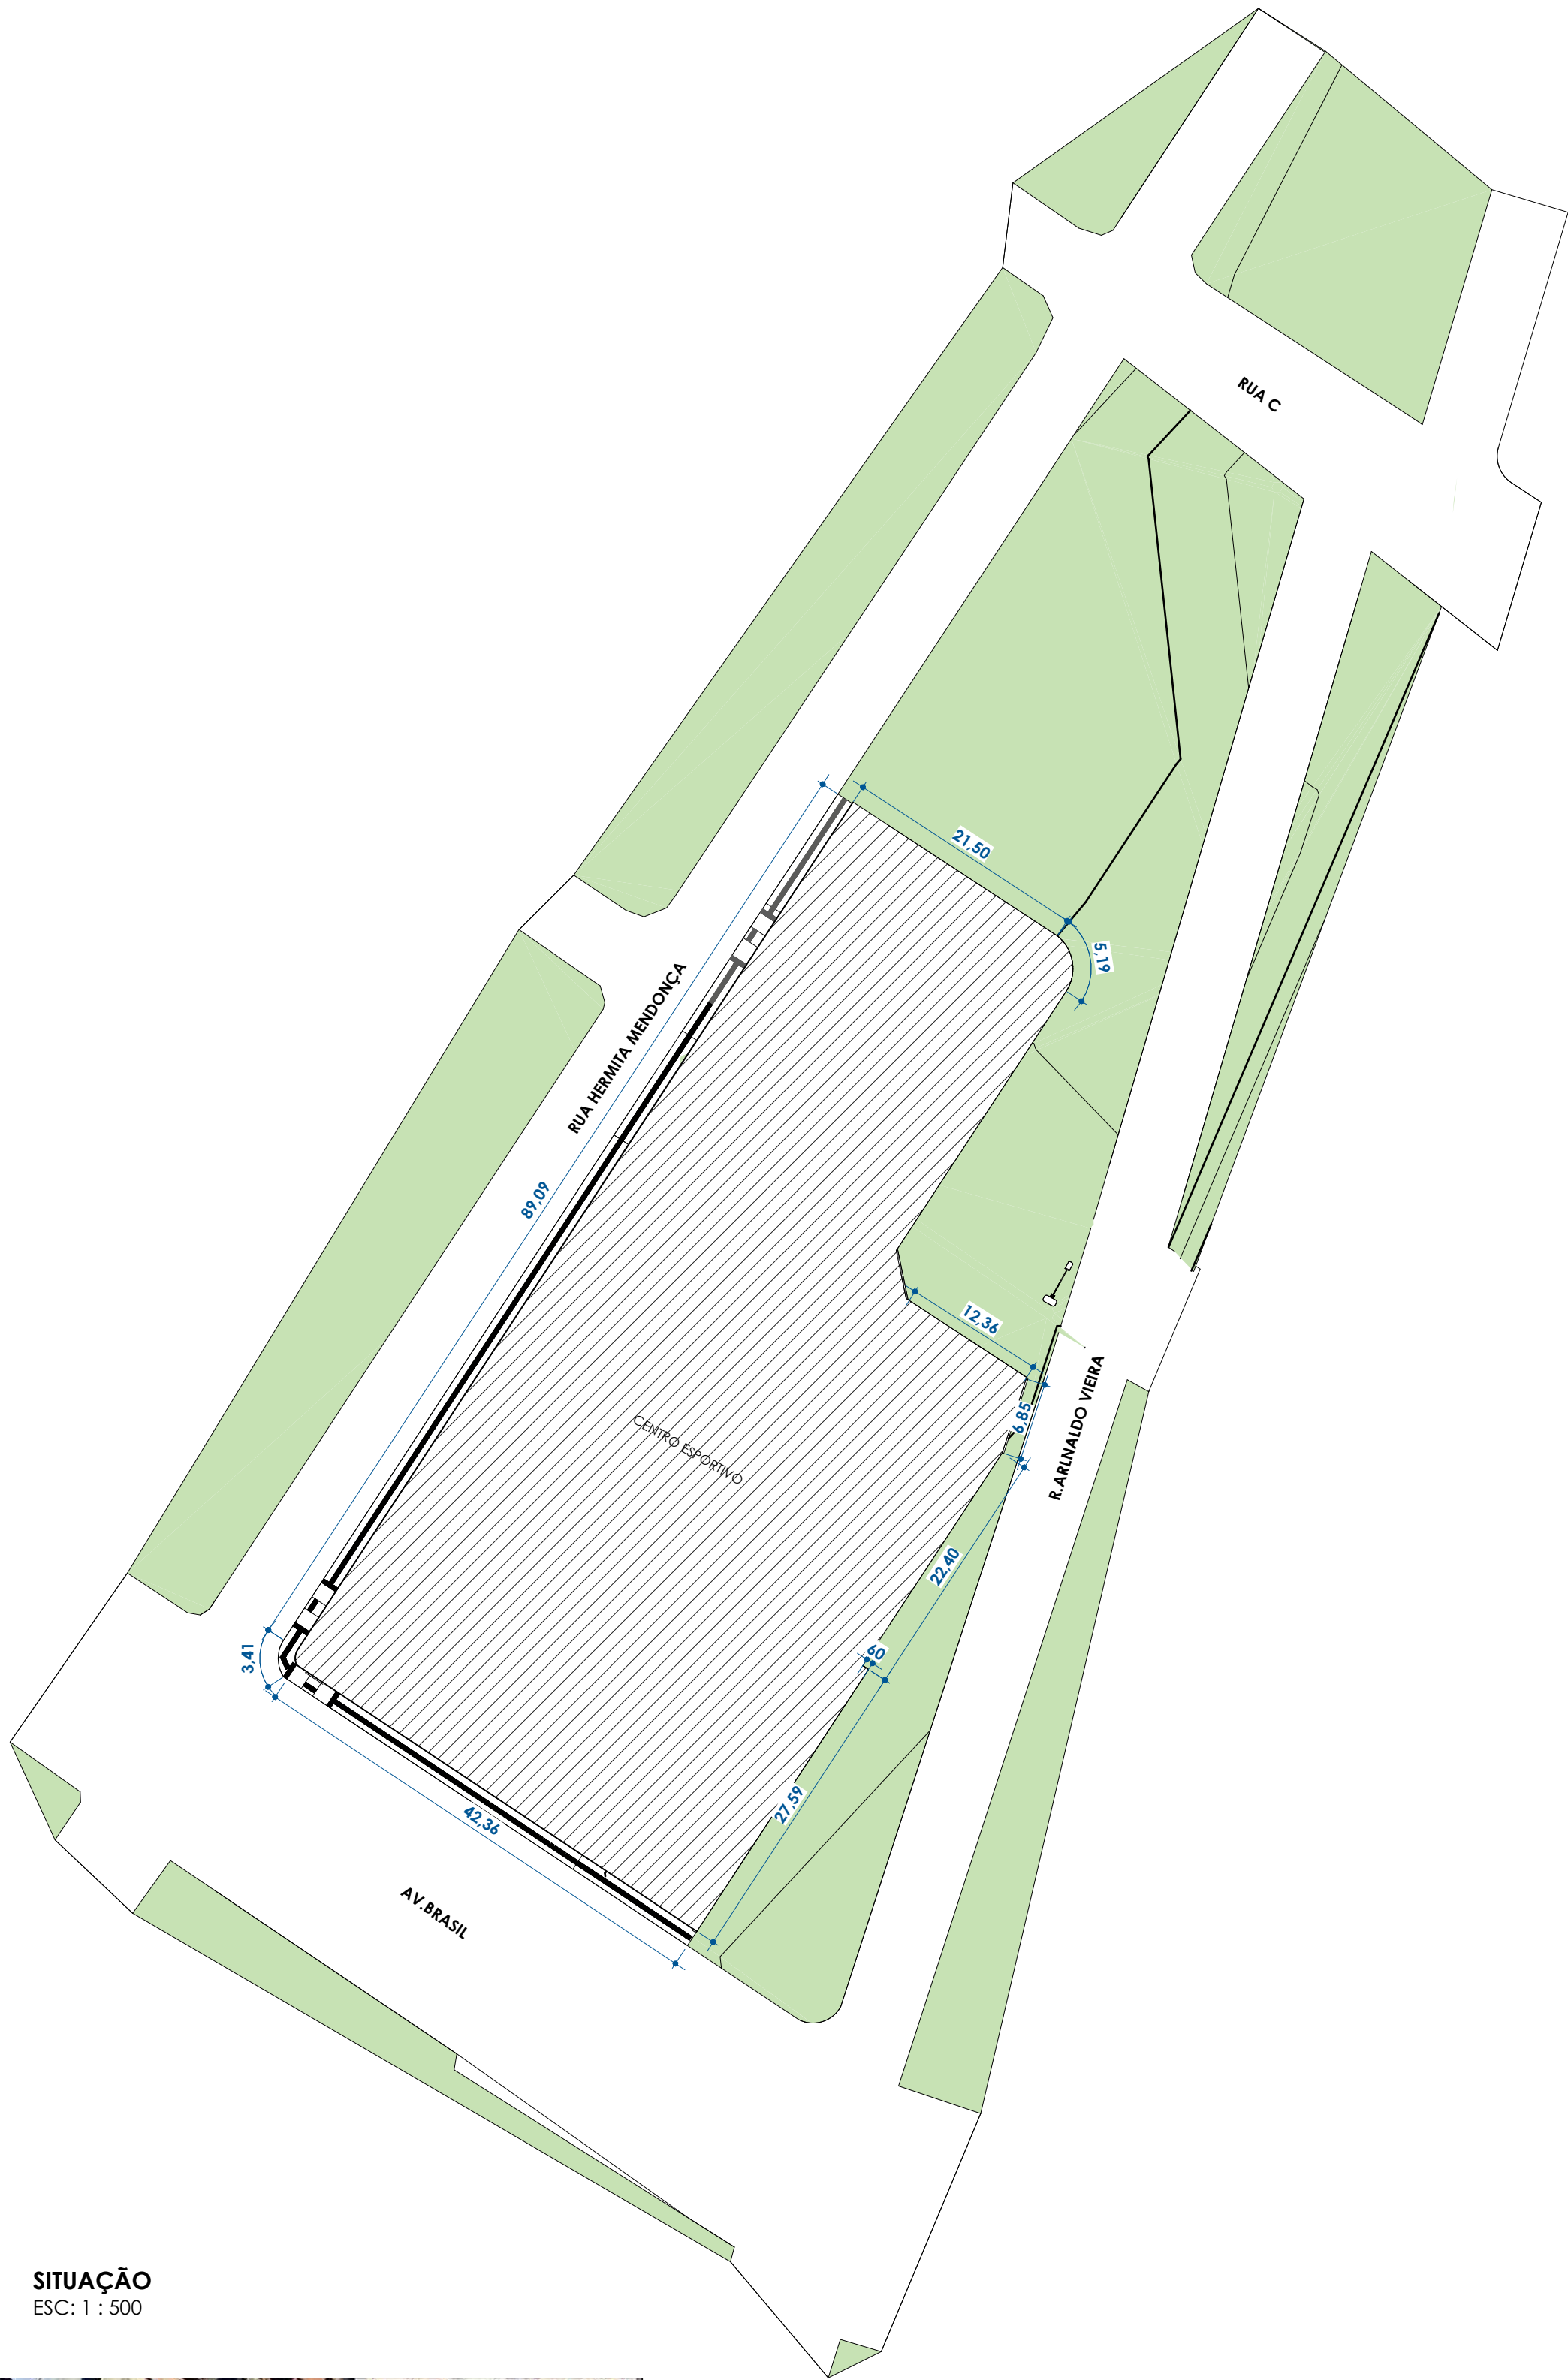

CONTRATADA:



CARVALHO AMARAL

ENGENHARIA & PROJETOS

CNPJ Nº: 16.783.066/0001-35

AVENIDA MESTRA FININHA, Nº 726 - 1º ANDAR, CIDADE SANTA MARIA

MONTES CLAROS/MG - CEP: 39401-074

CONTRATANTE:



PREFEITURA DE
SÃO FRANCISCO

São Francisco nos caminhos do tempo

CNPJ Nº: 22.679.153/0001-40

AVENIDA MONTES CLAROS, Nº 243 - CENTRO

SÃO FRANCISCO/MG - CEP: 39300-000

RESPONSÁVEL TÉCNICO:

GERALDO DIAS PEREIRA JUNIOR
CREA/CAU: 248.562/D

RESPONSÁVEL LEGAL:

PREFEITO(A) MUNICIPAL DE SÃO FRANCISCO/MG

NOVO PAC CONSTRUÇÃO DE CENTRO ESPORTIVO

MUNICÍPIO DE SÃO FRANCISCO-MG

DESCRIÇÃO: IMPLANTAÇÃO, SITUAÇÃO E CROQUI DE LOCALIZAÇÃO

ENDEREÇO DA OBRA: AVENIDA BRASIL; RUA HERMITA MENDONÇA, RUA ARNALDO VIEIRA, S/N

MUNICÍPIO: MUNICÍPIO DE SÃO FRANCISCO/MG

DATA INICIAL: 13 DE JANEIRO DE 2025

FASE DO PROJETO: .

ART/RRT:

DATA DA REV.:

REFERÊNCIA DO PROJETO: SFC-0088

ESCALA: INDICADAS

Nº REVISÃO:

01/13