


GEORREFERENCIAMENTO
PROJEÇÃO: UTM
DATUM: SIRGAS 2000
FUSO: 23S
MERIDIANO CENTRAL: 45 WGr

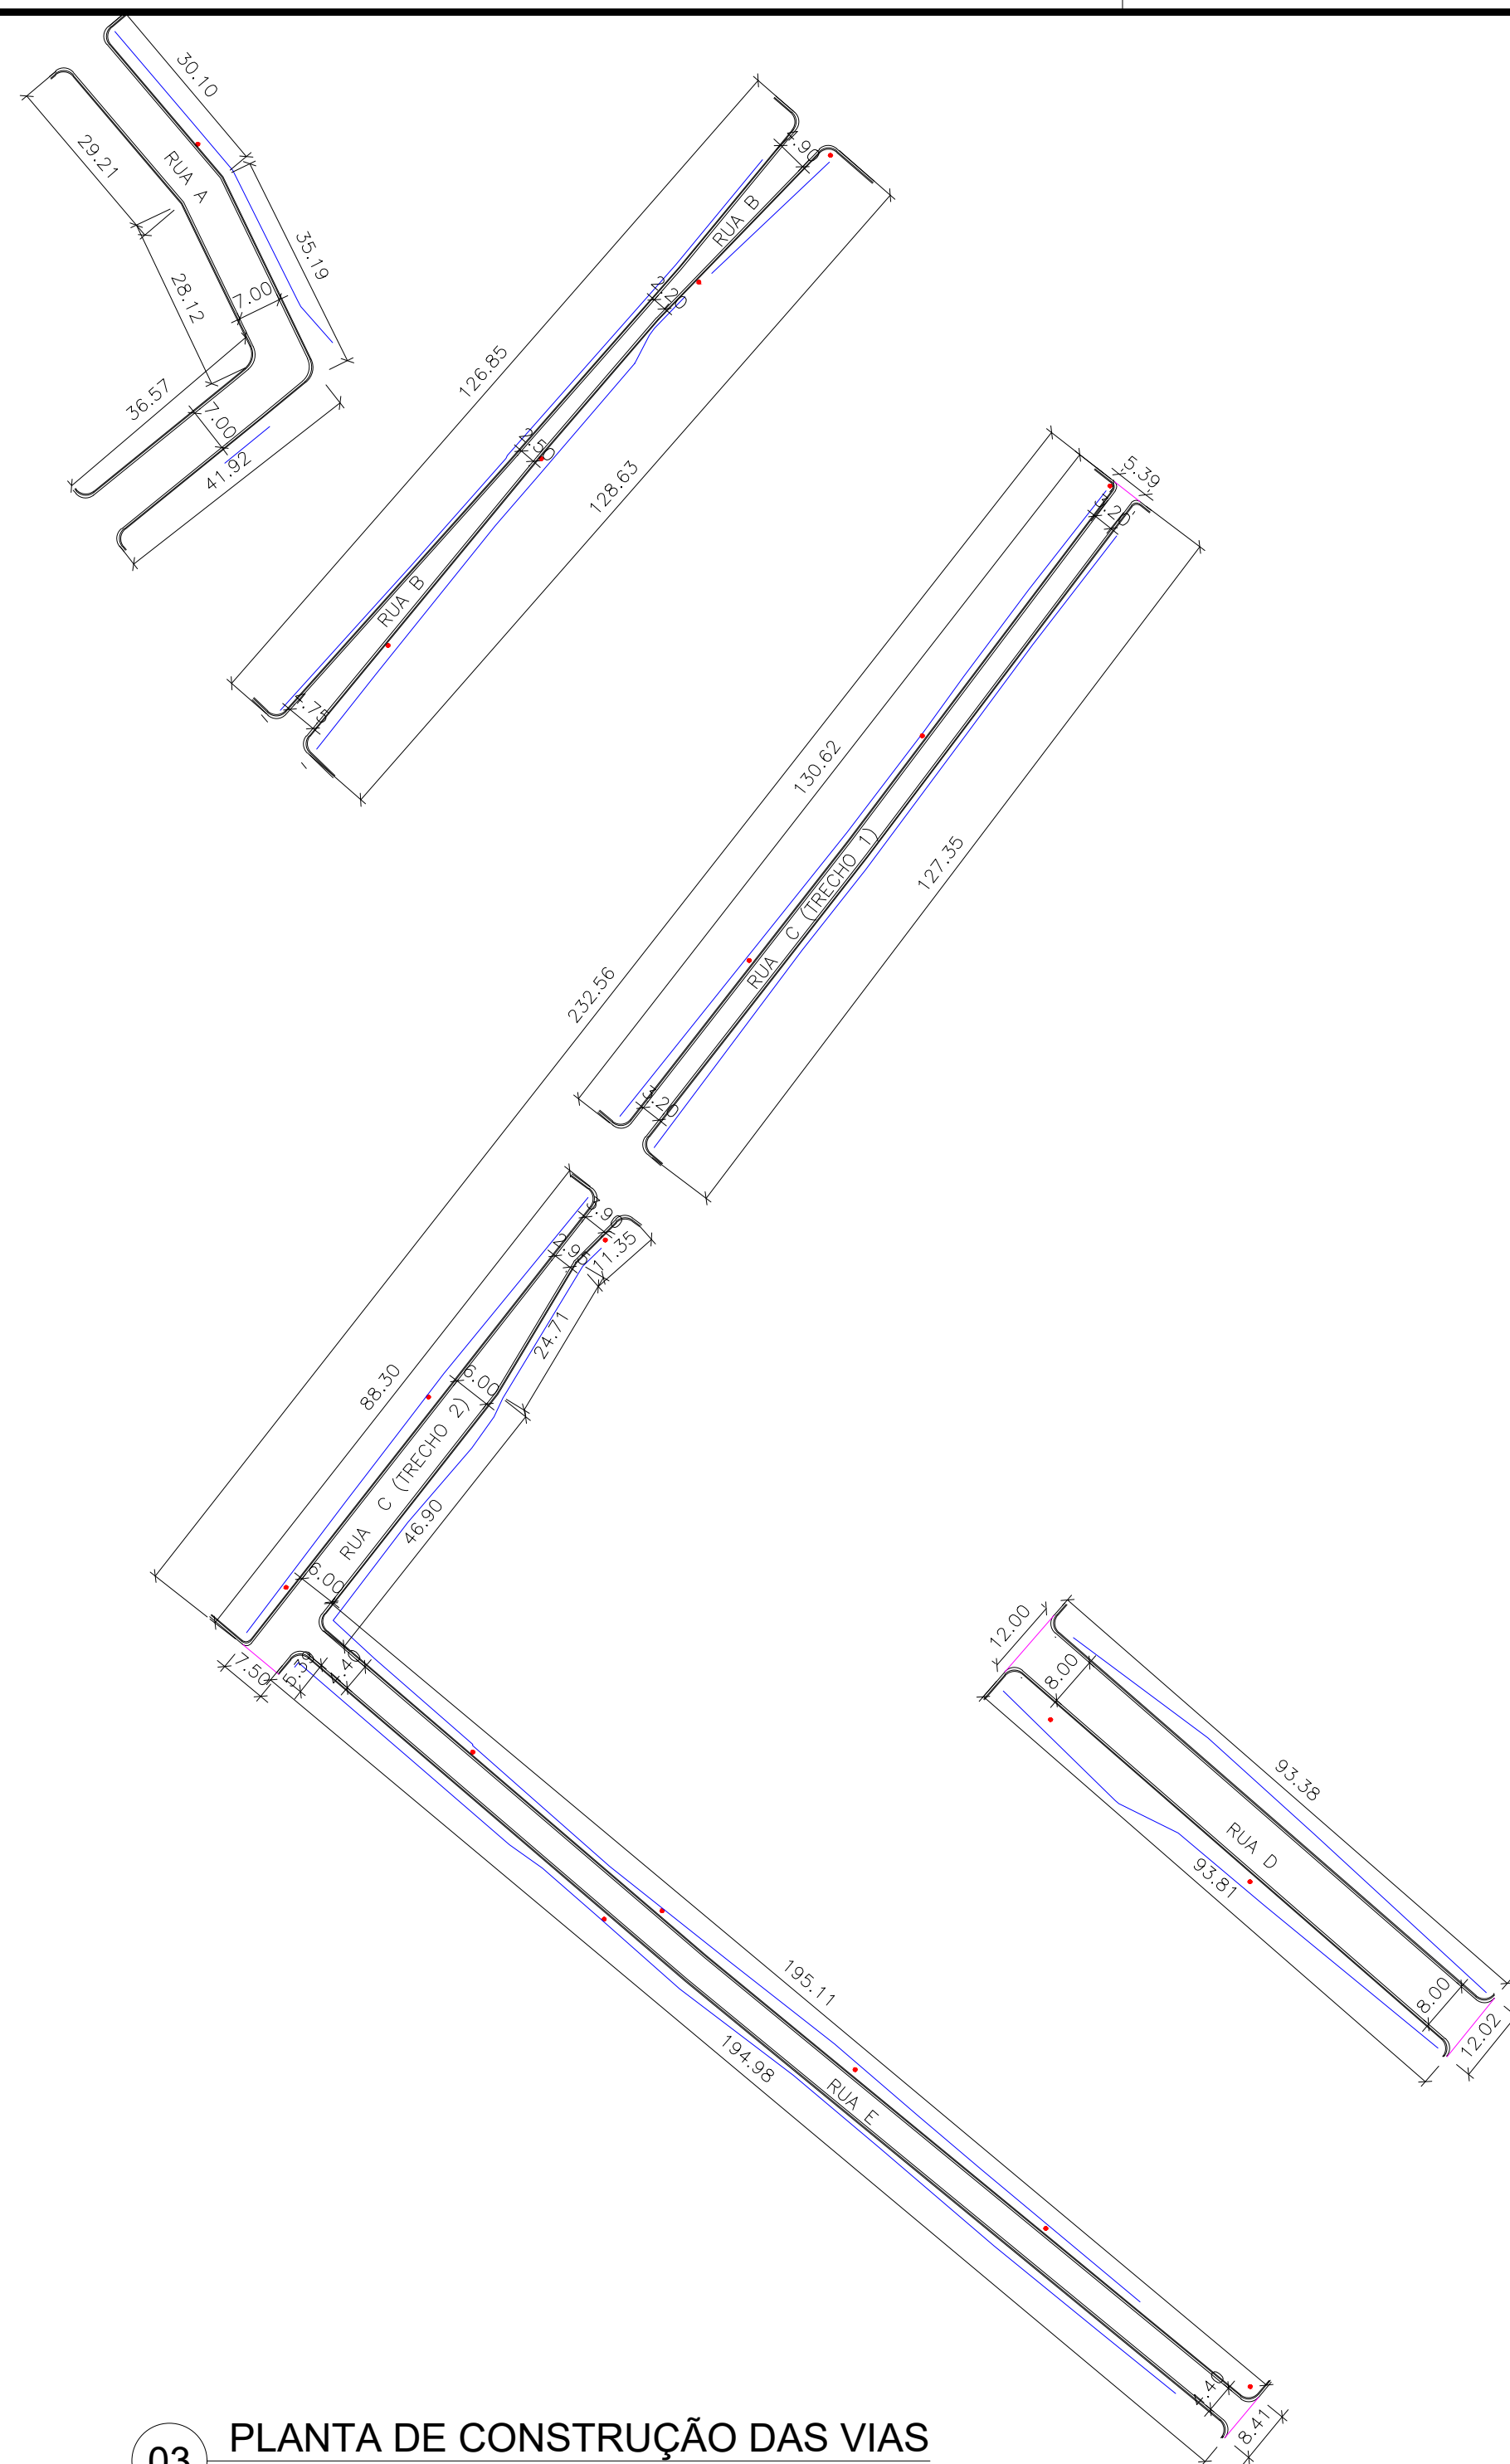

CROQUI DE LOCALIZAÇÃO

RUA A
23K
X=519983.00 m E
Y=8224508.00 m S

RUA B
23K
X=520012.00 m E
Y=8224474.00 m S

RUA C (TRECHO 1)
23K
X=520062.00 m E
Y=8224415.00 m S

RUA C (TRECHO 2)
23K
X=519993.00 m E
Y=8224312.00 m S

RUA D
23K
X=520123.00 m E
Y=8224255.00 m S


RUA E
23K
X=520048.00 m E
Y=8224227.00 m S

Google Earth

Image © 2022 Maxar Technologies

Legenda

- RUA A
- RUA B
- RUA C
- RUA D
- RUA E

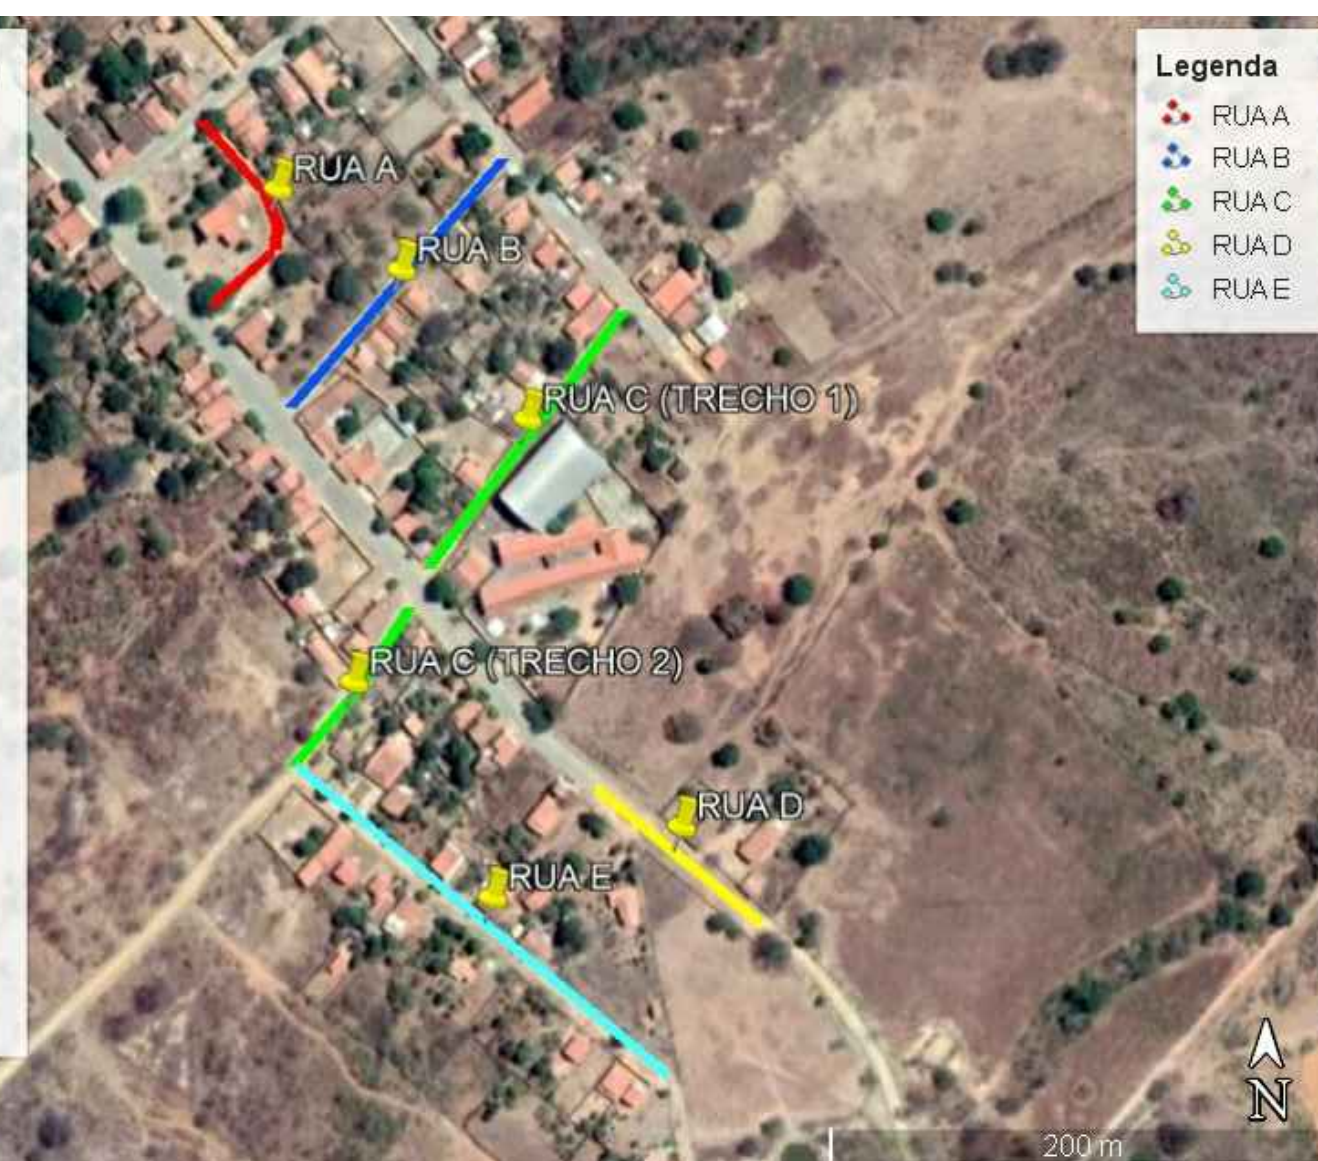

03

PLANTA DE CONSTRUÇÃO DAS VIAS

ESCALA 1:1000

CONTRATADA:		CARVALHO AMARAL ENGENHARIA		RESP. TEC. KAREN MARIANA SOARES VIEIRA	
		CNPJ Nº: 16.783.066/0001-35 Avenida Mestre Fininho, nº 726, 1º andar Centro, Montes Claros/MG, CEP: 39401-074		REG. CREA: 332.425/D	
CONTRATANTE:		PREFEITURA MUNICIPAL DE SÃO FRANCISCO/MG		MUNICÍPIO/ÁREA: MUNICÍPIO DE SÃO FRANCISCO/MG	
				RESPONSÁVEL CONTRATANTE: PREF. MUNICIPAL DE SÃO FRANCISCO	
TÍTULO:		PROJETO GEOMÉTRICO PAVIMENTAÇÃO ASFALTICA EM CBUQ PLANTA DAS VIAS E CROQUI DE LOCALIZAÇÃO		ENDEREÇO DA OBRA: DIVERSAS VIAS DA COMUNIDADE DA MOCAMBO, MUNICÍPIO DE SÃO FRANCISCO	
DATA:		05/10/2022		ESCALA: INDICADA	
ARQUIVO:		DE-2022.2168-MG.SFR-GEO-EXE.001=0		PRANCHA: 02/09	