



PLANTA DE CONSTRUÇÃO - NÍVEL SUPERIOR  
Esc. 1:50


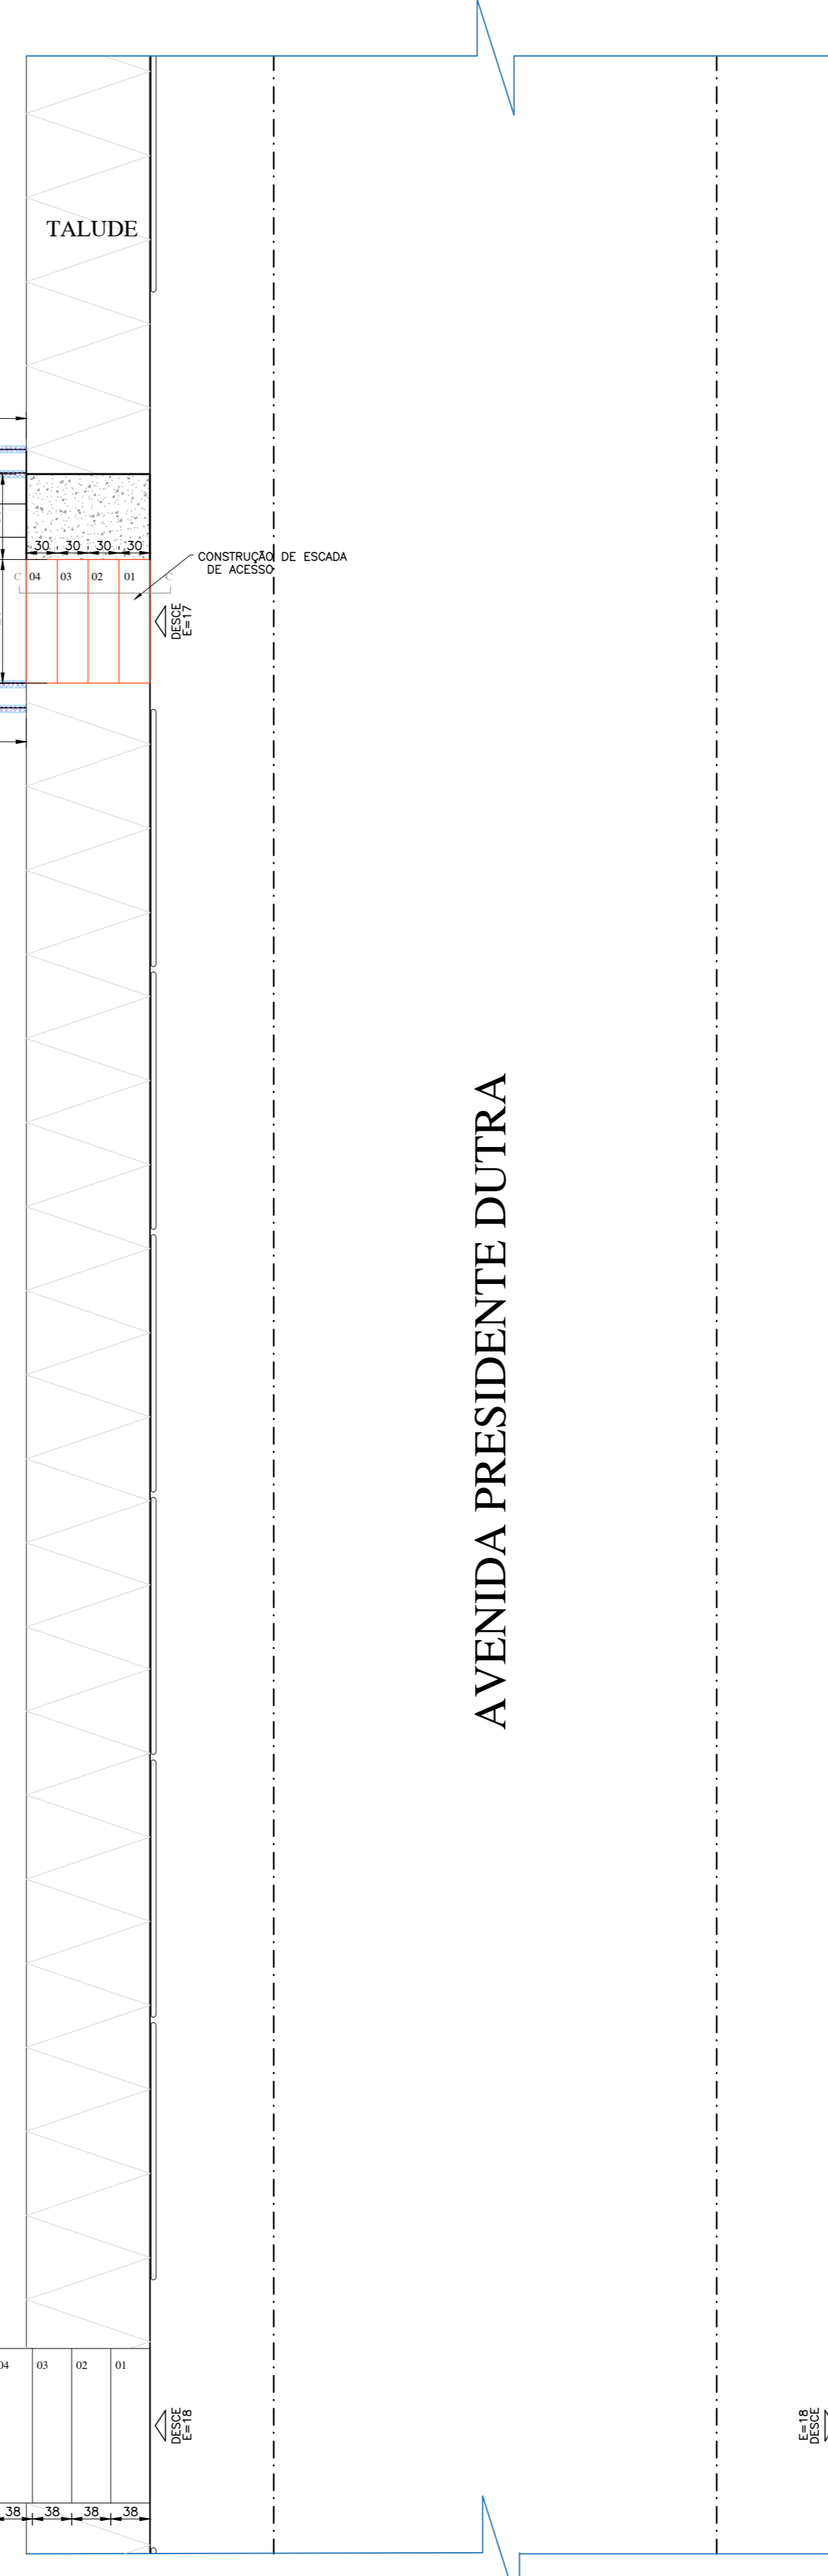


AVENIDA PRESIDENTE DUTRA

CASA DE BOMBAS - QUEBRA		
QUADRO DE CONSTRUÇÃO		
REF.	TIPO	QUANTIDADE
	Recomposição de área escarificada com aplicação de graute	0,50 m <sup>2</sup>
	Execução de chapisco e reboco impermeabilizado	1,68 m <sup>2</sup>
	Preparação e pintura esmalte em gradil	22,96 m <sup>2</sup>
P01	Porta de abrir 1 folha 0,80x2,10m em gradil metálico	01 unidade
P02	Porta metálica de abrir 1 folha 1,20x2,15m	01 unidade
J01	Janela metálica de correr 02 folhas 2,00x1,20m	02 unidades
	Execução de reboco na passarela	42,79 m <sup>2</sup>
	Engradamento metálico e cobertura metálica	54,67 m <sup>2</sup>
	Recomposição de área escarificada com aplicação de graute nas áreas de baixo da passarela	3,07 m <sup>2</sup>
	Lâmpadas de LED	09 unidades
	Preparação e pintura de viga metálica	6,36 m
	Execução de piso de concreto	1,00 m <sup>2</sup>
	Aplicação de pintura acrílica em alvenaria nas faces internas e externas	-
1	Aplicação de pintura acrílica no teto	35,90 m <sup>2</sup>
1	Aplicação de pintura epoxi no piso	35,90 m <sup>2</sup>

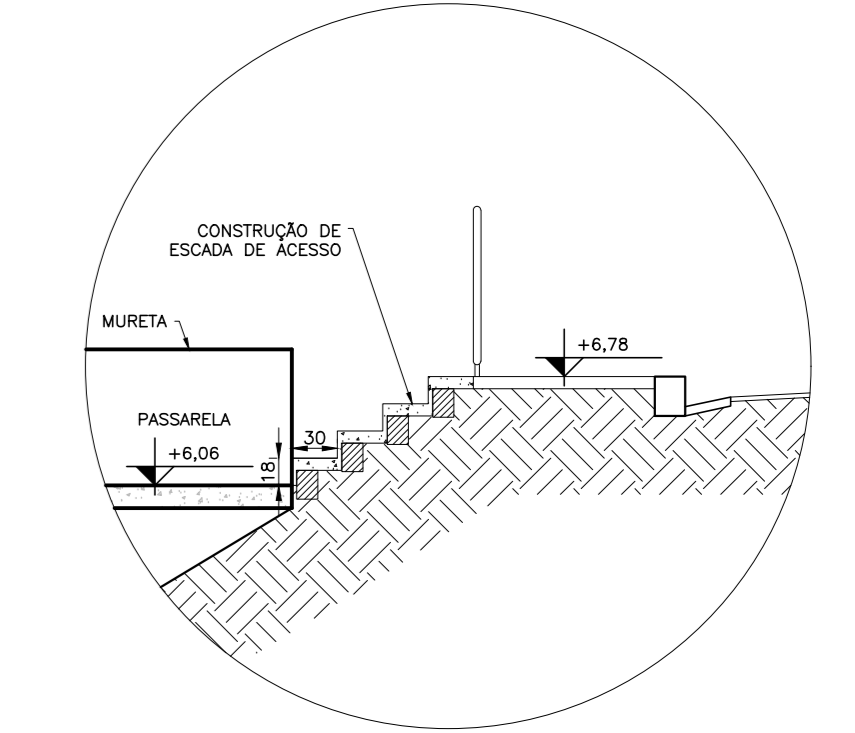

CORTE C-C - CONSTRUÇÃO  
Esc. 1:50

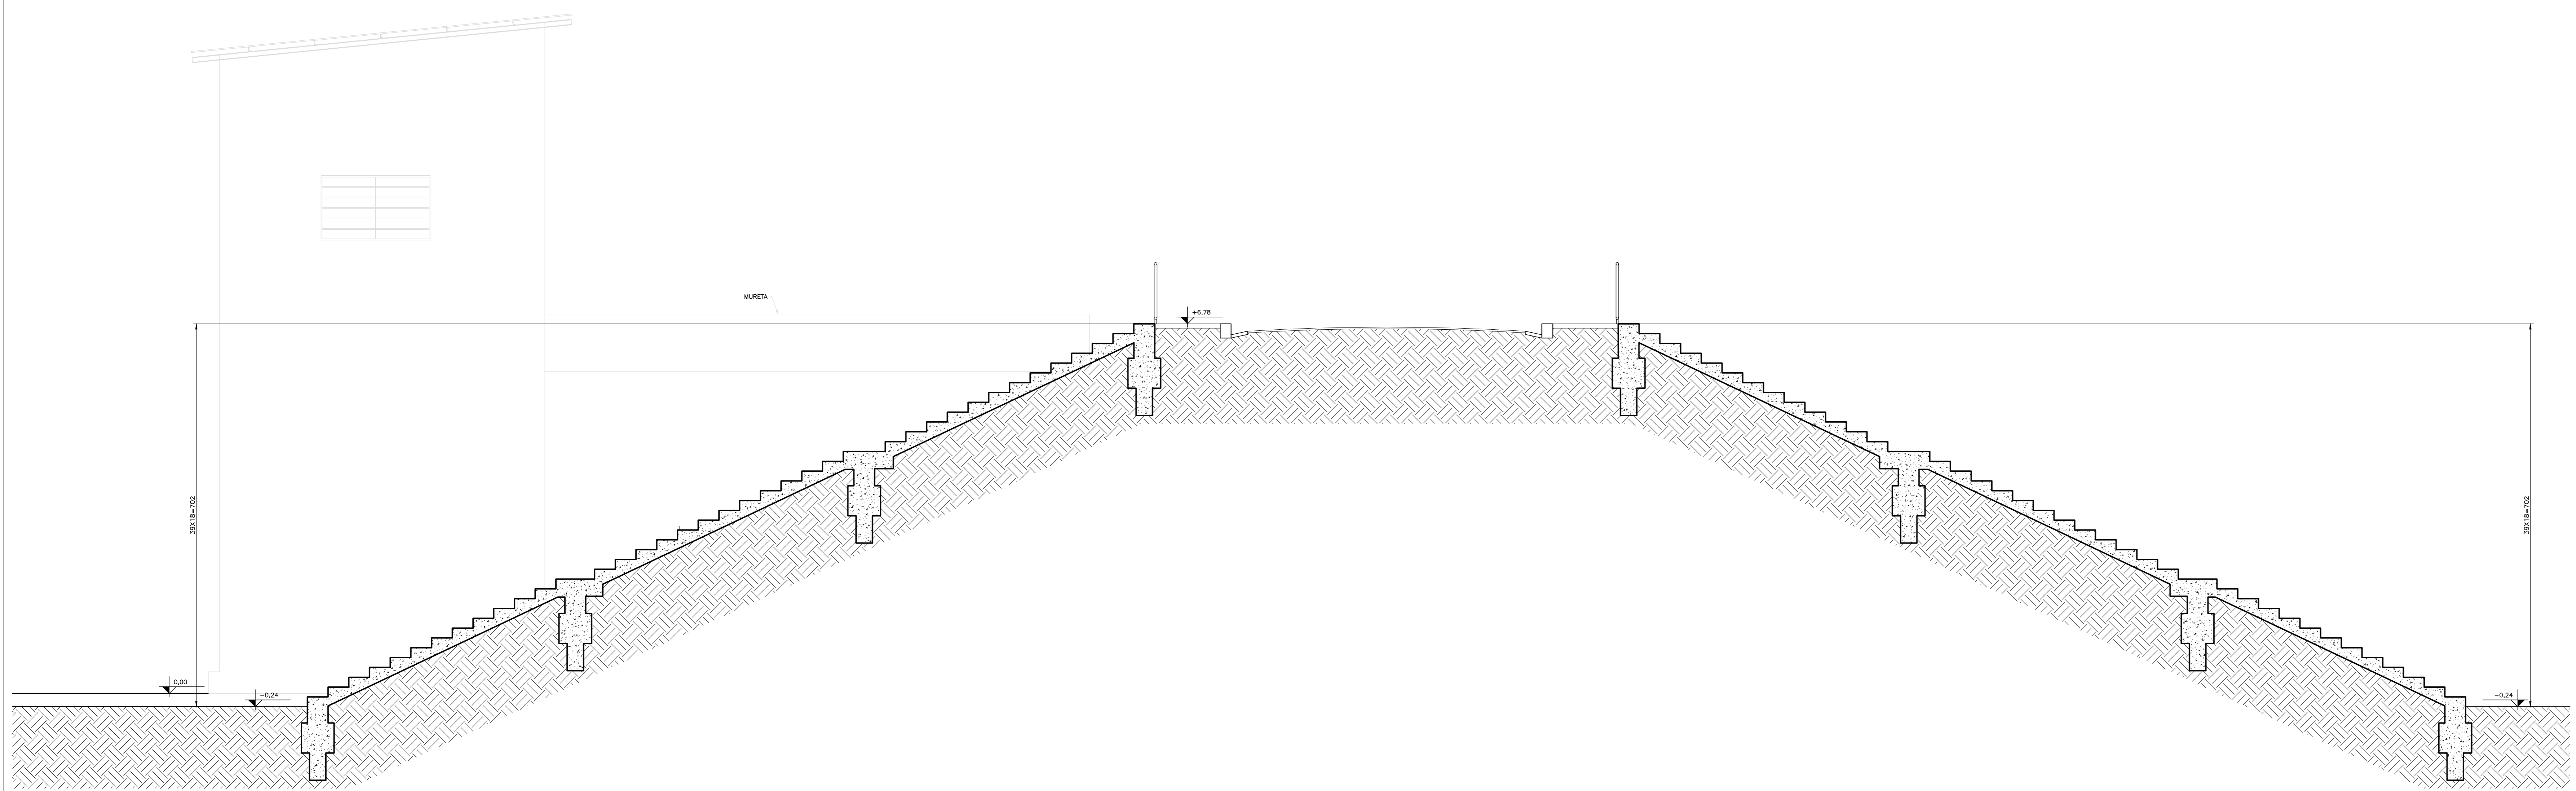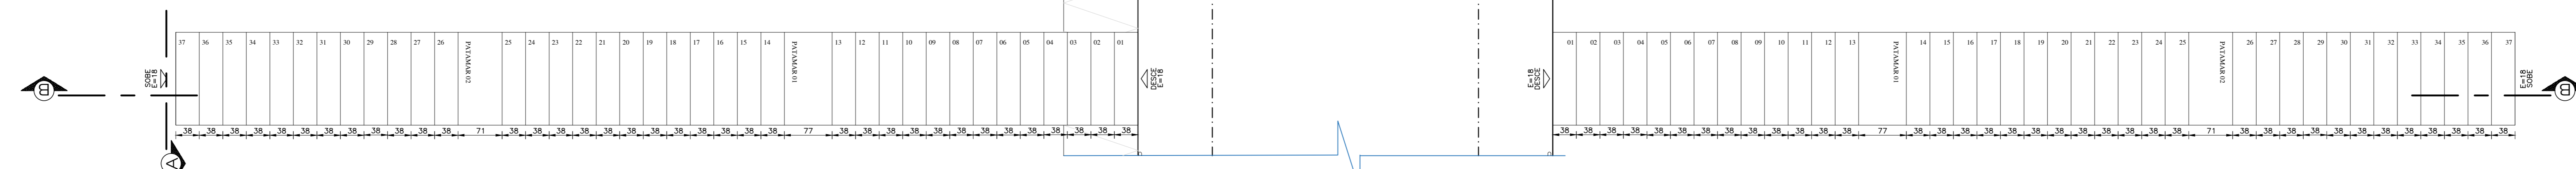

CORTE B-B - CONSTRUÇÃO  
Esc. 1:50

<b>CONTRATADA:</b>  CARVALHO AMARAL ENGENHARIA & PROJETOS CNPJ Nº: 14.783.046/0001-35 AVENIDA MOURA FERREIRA, Nº 750, 11ª AVENIDA CIDADE SANTA MARIA, MONTE CLAROS, CEP: 39401-074		<b>CONTRATANTE:</b>  PREFEITURA DE SÃO FRANCISCO CNPJ Nº: 22.479.153/0001-40 AVENIDA MOHRER CLAROS, Nº 243, CENTRO SÃO FRANCISCO/GO, CEP: 76900-000	
<b>RESPONSÁVEL TÉCNICO:</b> GERALDO DIAS FERREIRA JÚNIOR CREA/GO: 288.842/0 - MGO		<b>RESPONSÁVEL LEGAL:</b> PREFEITO(A) MUNICIPAL DE SÃO FRANCISCO	
<b>REFORMA DE CASA DE BOMBAS PARA DRENAGEM DE ÁGUAS PLUVIAIS EM BACIA DE ACUMULAÇÃO NO MUNICÍPIO DE SÃO FRANCISCO-MG</b>			
DESCRIÇÃO: PLANTA 2ª PAVIMENTO CONSTRUÇÃO, CORTE B-B CONSTRUÇÃO E QUADRO DE CONSTRUÇÃO.			
ENDEREÇO DA OBRA: RUA DE GÊSILIO GENEROSO E AVENIDA PRESIDENTE DUTRA, S/N			
MUNICÍPIO: SÃO FRANCISCO/MG		DATA INICIAL: 06 DE NOVEMBRO DE 2023	
FASE DO PROJETO: INICIAL		ART/RRT:	
REFERÊNCIA DO PROJETO: SFC-0119		DATA DA REV.:	
ESCALA: INDICADAS		Nº REVISÃO: 00	
		<b>06/06</b>	