


PLANTA DE COTAS - RUAS DA IGREJA, TRAVESSA BRASIL T2 E T1
ESC:1 : 750

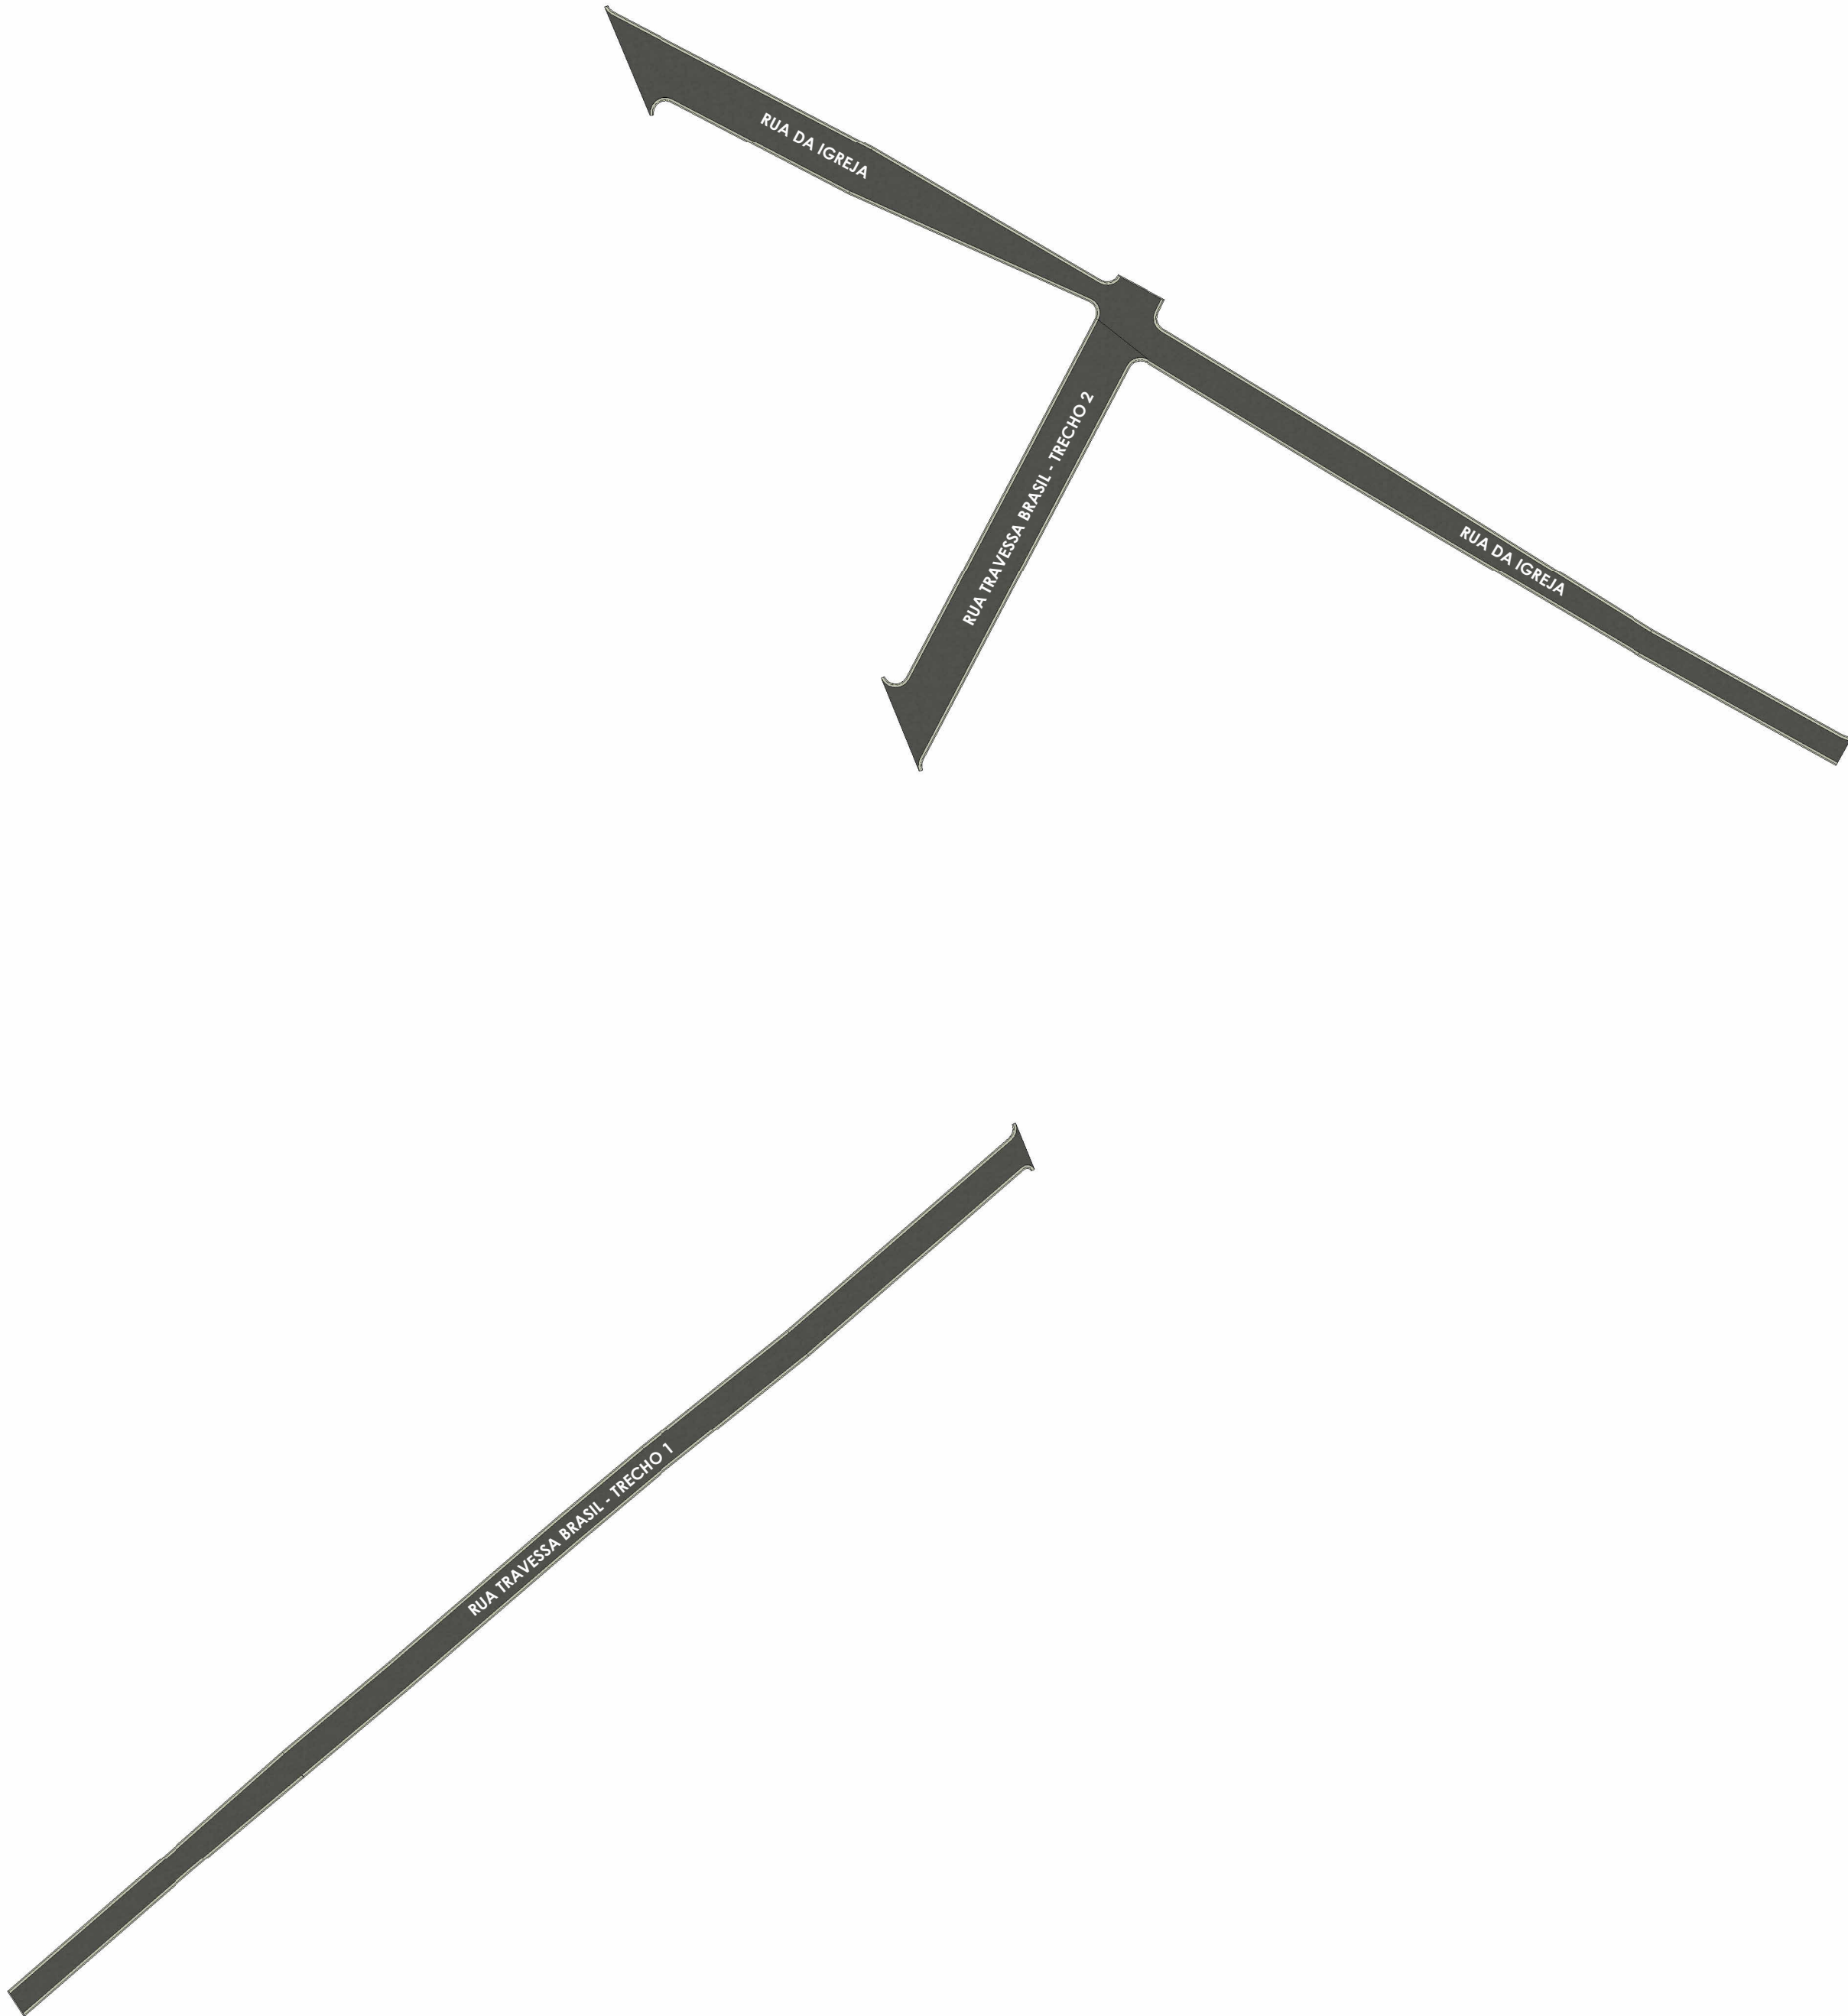

PLANTA HUMANIZADA - RUAS DA IGREJA, TRAVESSA BRASIL T2 E T1
ESC:1 : 750

Tabela de Pavimentação Asfáltica (CBUQ)				
Nome da via	Material	Espessura (m)	Área (m²)	Volume (m³)
Pavimentação Asfáltica em CBUQ - Base solo/brita				
RUA DA IGREJA	Concreto asfáltico	0,03 m	778,95 m²	23,37 m³
RUA DA IGREJA	Imprimação	0,00 m	778,95 m²	0,00 m³
RUA DA IGREJA	Pintura de Ligação	0,00 m	778,95 m²	0,00 m³
Pavimentação Asfáltica em CBUQ - Base solo/brita				
RUA TRAVESSA BRASIL - TRECHO 1	Concreto asfáltico	0,03 m	583,19 m²	17,49 m³
RUA TRAVESSA BRASIL - TRECHO 1	Imprimação	0,00 m	583,19 m²	0,00 m³
RUA TRAVESSA BRASIL - TRECHO 1	Pintura de Ligação	0,00 m	583,19 m²	0,00 m³
Pavimentação Asfáltica em CBUQ - Base solo/brita				
RUA TRAVESSA BRASIL - TRECHO 02	Concreto asfáltico	0,03 m	359,39 m²	10,78 m³
RUA TRAVESSA BRASIL - TRECHO 02	Imprimação	0,00 m	359,39 m²	0,00 m³
RUA TRAVESSA BRASIL - TRECHO 02	Pintura de Ligação	0,00 m	359,39 m²	0,00 m³

Tabela de Meio-fio e Sarjeta - Trecho reto extrusados	
Nome da via	Comprimento (m)
RUA DA IGREJA	357,28 m
RUA TRAVESSA BRASIL - TRECHO 1	345,12 m
RUA TRAVESSA BRASIL - TRECHO 02	119,90 m

Tabela de Meio-fio de travamento	
Nome da via	Comprimento (m)
RUA DA IGREJA	6,90 m
RUA TRAVESSA BRASIL - TRECHO 1	3,94 m



CONTRATADA:

CNPJ Nº: 16.783.066/0001-35
AVENIDA MESTRA FRINHA, Nº 726 - 1º ANDAR, CIDADE SANTA MARIA
MONTES CLAROS/MG - CEP: 39401-074

CONTRATANTE:

CNPJ Nº: 22.679.153/0001-40
AVENIDA MONTES CLAROS, Nº 243 - CENTRO
SÃO FRANCISCO/MG - CEP: 39300-000

RESPONSÁVEL TÉCNICO:

GERALDO DIAS PEREIRA JÚNIOR
CREA/CAU: 248.562/D

RESPONSÁVEL LEGAL:

PREFEITO(A) MUNICIPAL DE SÃO FRANCISCO-MG

EXECUÇÃO DA 5ª ETAPA DE PAVIMENTAÇÃO ASFÁLTICA EM CBUQ, EM DIVERSAS RUAS DO MUNICÍPIO DE SÃO FRANCISCO, CONFORME CONTRATO DE FINANCIAMENTO Nº 0610.213-92

DESCRIÇÃO: PLANTA DE COTAS E HUMANIZADA DAS RUAS DA IGREJA, TRAVESSA BRASIL T1 E T2

ENDEREÇO DA OBRA: DIVERSOS LOGRADOUROS NA SEDE DO MUNICÍPIO DE SÃO FRANCISCO-MG

MUNICÍPIO: MUNICÍPIO DE SÃO FRANCISCO

DATA INICIAL: 22 DE DEZ. DE 2023

FASE DO PROJETO: FINAL

ART/RRT: MG20232631444

DATA DA REV.:

REFERÊNCIA DO PROJETO: 2334

ESCALA: INDICADAS

Nº REVISÃO:

03/09

GEOMÉTRICO